Denna ritning tillhör Myresjöhus. Den får ej användas av tredje person. Överträdelse beivras.

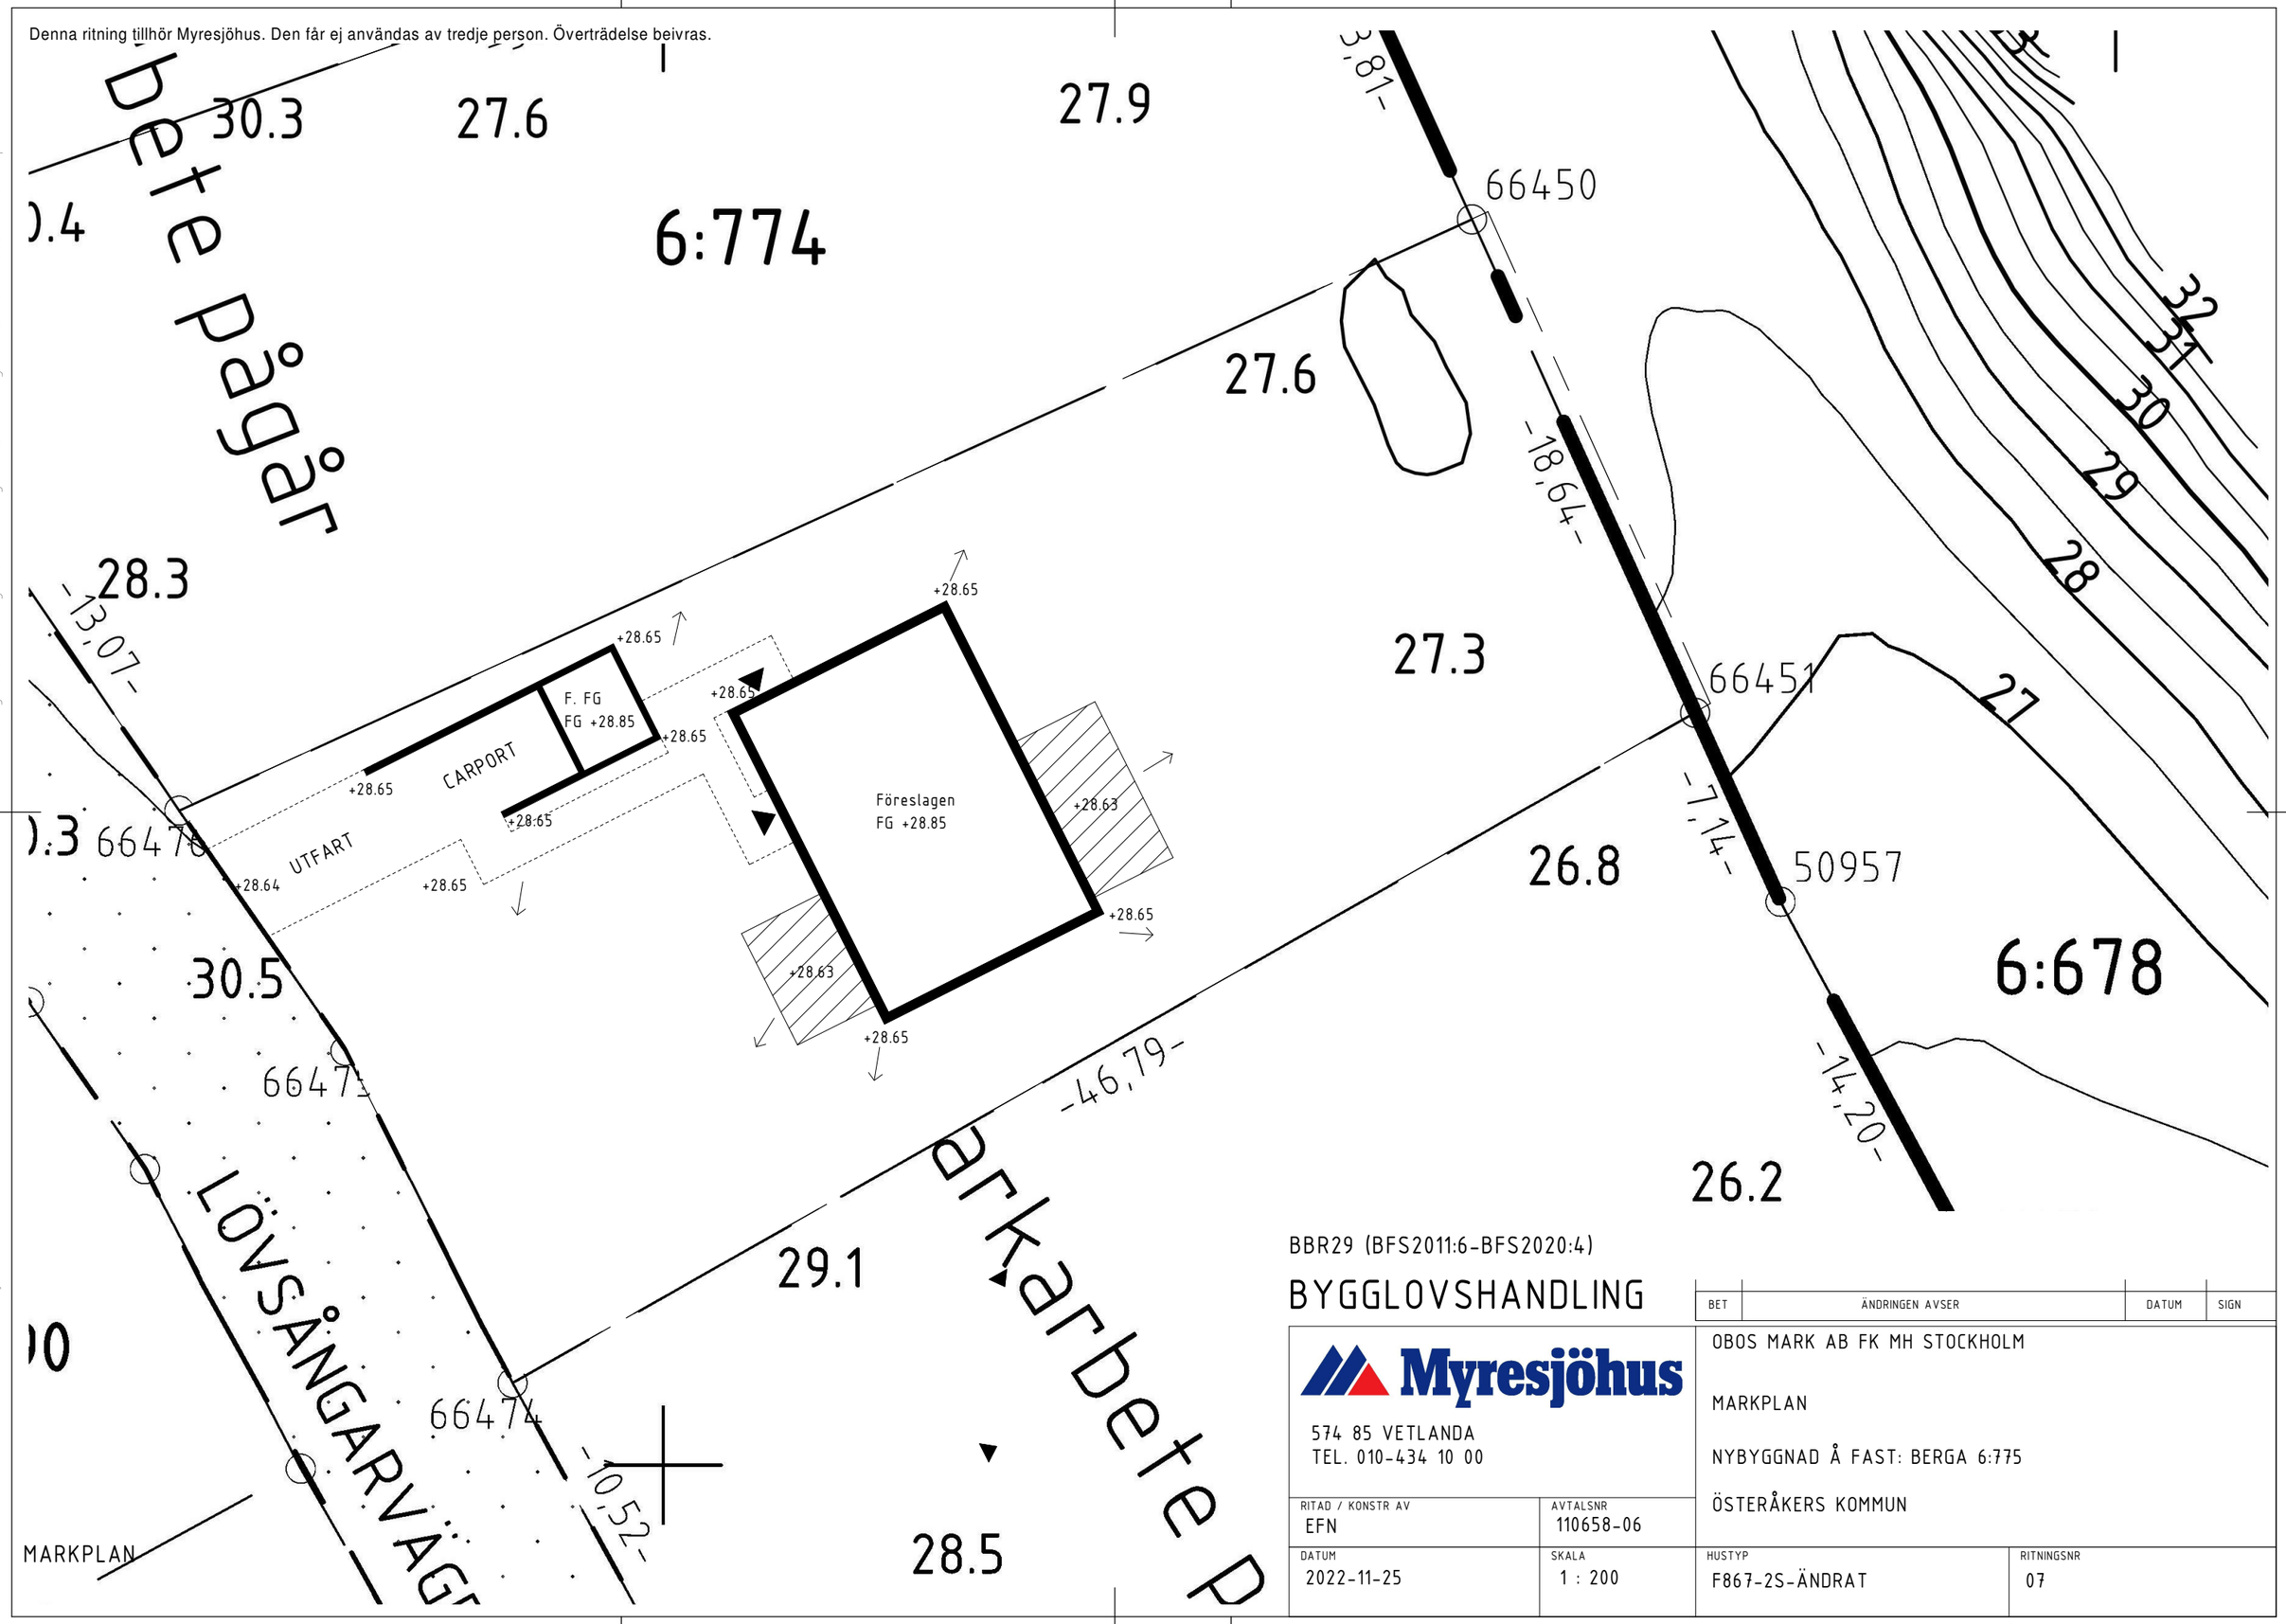

MARKPLAN

BBR29 (BFS2011:6-BFS2020:4)

BYGGLOVSHANDLING

BET	ÄNDRINGEN AVSER	DATUM	SIGN

Myresjöhus

574 85 VETLANDA
TEL. 010-434 10 00

OBOS MARK AB FK MH STOCKHOLM

MARKPLAN

NYBYGGNAD Å FAST: BERGA 6:775

ÖSTERÅKERS KOMMUN

RITAD / KONSTR AV	AVTALSNR	HUSTYP	RITNINGSNR
EFN	110658-06	F867-2S-ÄNDRAT	07
DATUM	SKALA		
2022-11-25	1 : 200		

2022-11-28 10:04:34 S:\Avtal Flyttklart 2022\110658-06 full 110658-07 & 110658-10 SMART 17B\Huvudritning-Grundritning\Huvudritning - Grundritning\110658-06\110658-06 markplan.rvt