



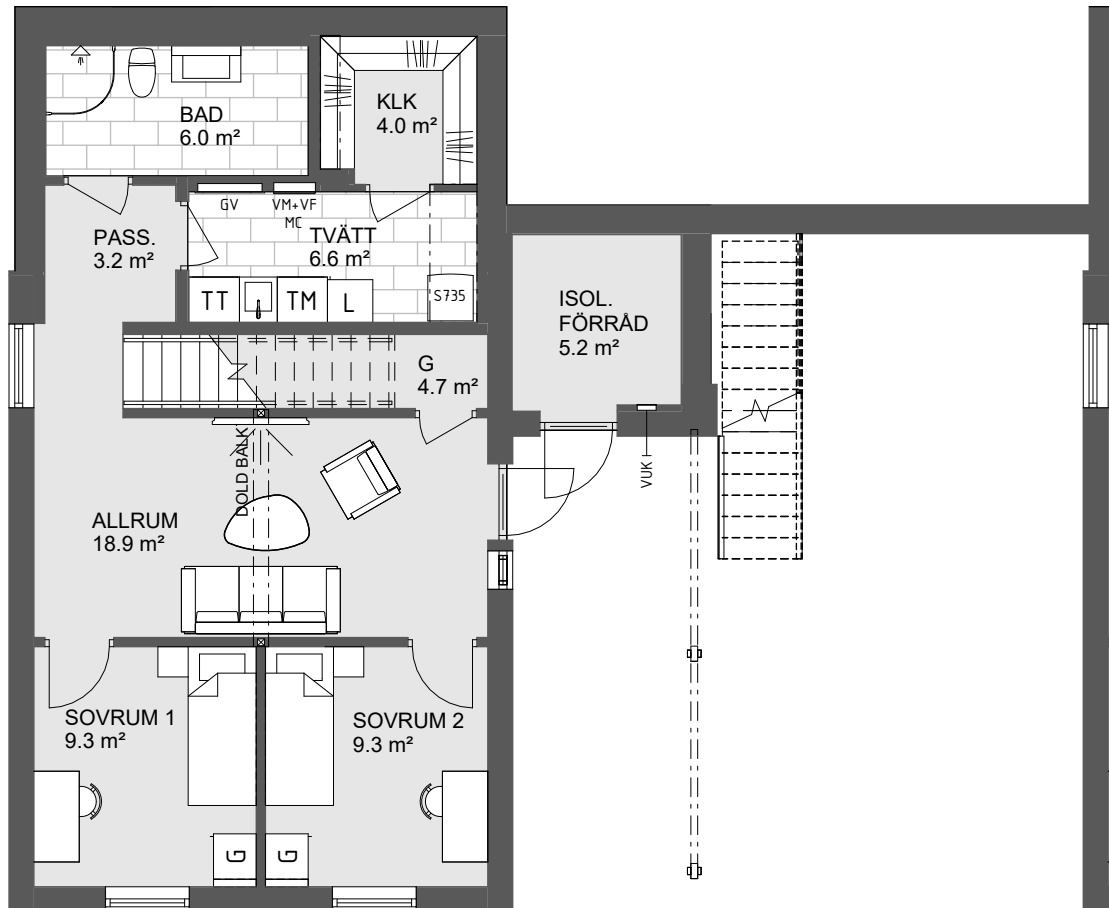

BOTTENVÅNING

0 Skala 1:100 5 m


Angivna ytor avser ungefärliga ytor avrundade till närmsta heltal i kvadratmeter.
Generell rumshöjd 2.5m om inget annat anges.
Överkantshöjd på fönster och dörrar 2.1m om inget annat anges.
Rätt till eventuella ändringar förbehålles.

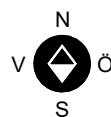

KAPPHYLLA	TL	INVÄNDIG TAKLUCKA
DM	U/M	UGN/MICRO I HÖGSKÅP
K/S	F	FRYS
SPIS	ST	STÄDSKÅP
TM	TT	TORKTUMLARE
FVP		
G		
L		


STORLEK
PLACERING

5rok, 120kvm
BYGGNAD A

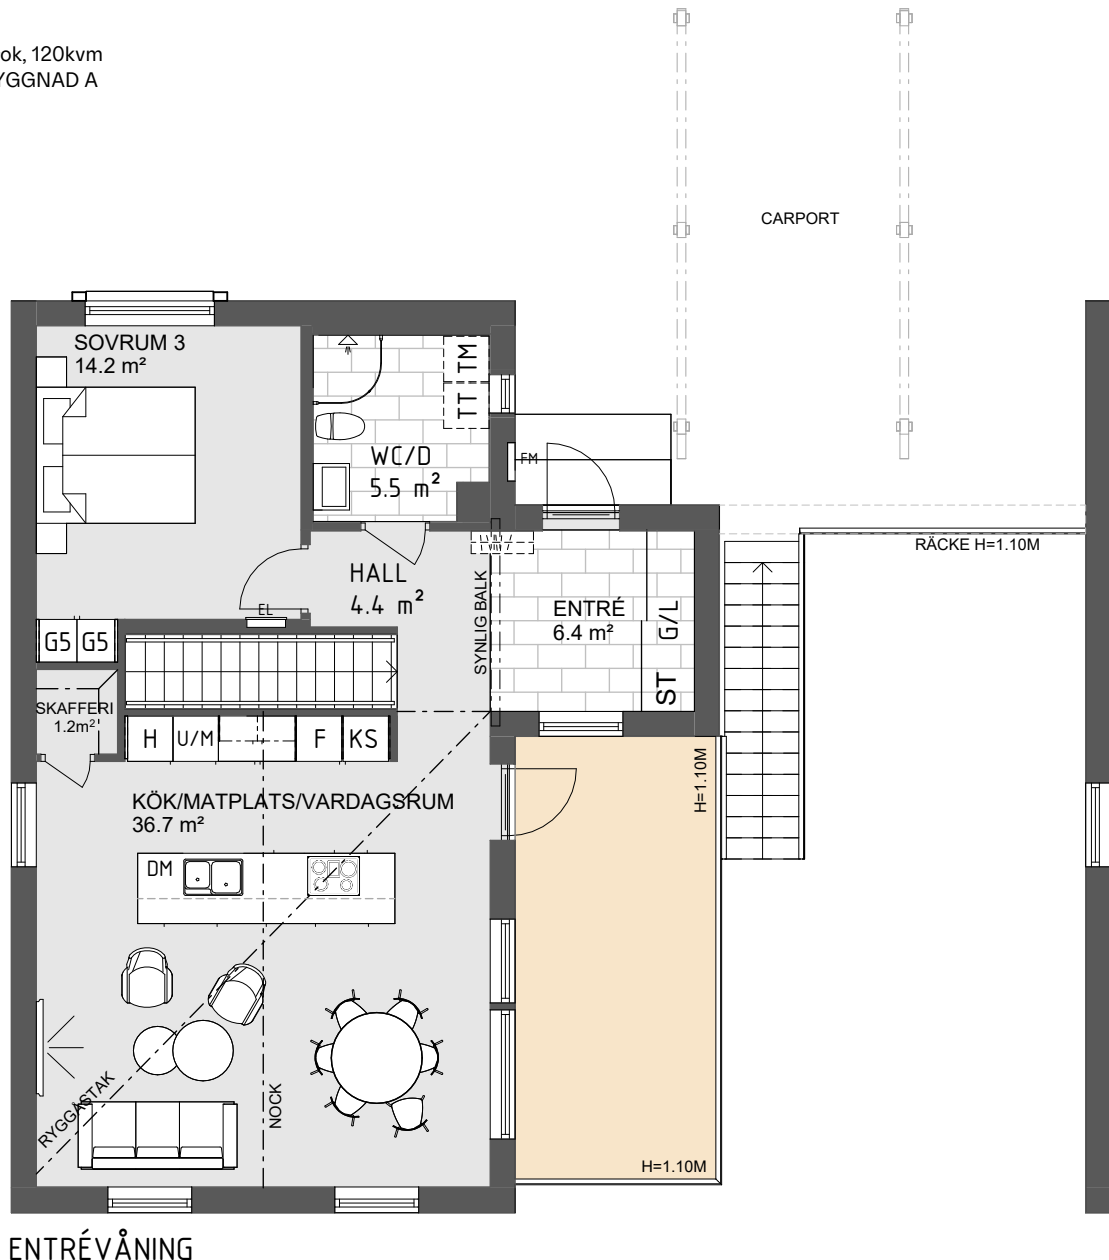

0 Skala 1:100 5 m

Angivna ytor avser ungefärliga ytor avrundade till närmsta heltal i kvadratmeter.
Generell rumshöjd 2.5m om inget annat anges.
Överkantshöjd på fönster och dörrar 2.1m om inget annat anges.
Rätt till eventuella ändringar förbehålles.

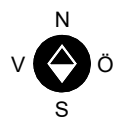

KAPPHYLLA	TL INVÄNDIG TAKLUCKA
DM DISKMASKIN	U/M UGN/MICRO I HÖGSKÅP
K/S KYL/SVAL	F FRYS
SPIS	ST STÄDSKÅP
TM TVÄTTMASKIN	TT TORKTUMLARE
FVP VÄRMEPUMP	
G GARDEROB	
L LINNESKÅP	