

Bygglov beviljat 2020-11-06 § 5 - 92408  
 Avvikelser från denna handling får inte göras utan godkännande Miljö- och byggnadsnämnden



Samhällsbyggnadskontoret  
**Laholms kommun**

2020-06-25

LAHOLMS KOMMUN  
 Miljö och Byggnadsnämnden  
 ANK 2020 -10- 1 2  
 Dnr MBN 2020-676

Pierre Bengtsson  
 Mätningssingenjör


**Nybyggnadskarta**

över  
**LILLA TJÄRBY 1:258**  
 Adress: Magnoliavägen 5  
 Areal: 1075 m<sup>2</sup>  
 Skala: 1:500



RIT. NR. 05 - 610997-01 - OBOS BOSTADSUTVECKLING AB  
 SITUATIONSPLAN UPPRÄTTAD AV SMÅLANDSVILLAN  
 201007 - JRN

\*\* = FÖRRÅD ENDAST FÖR BYGGLOV,  
 INGÅR EJ FRÅN SMÅLANDSVILLAN

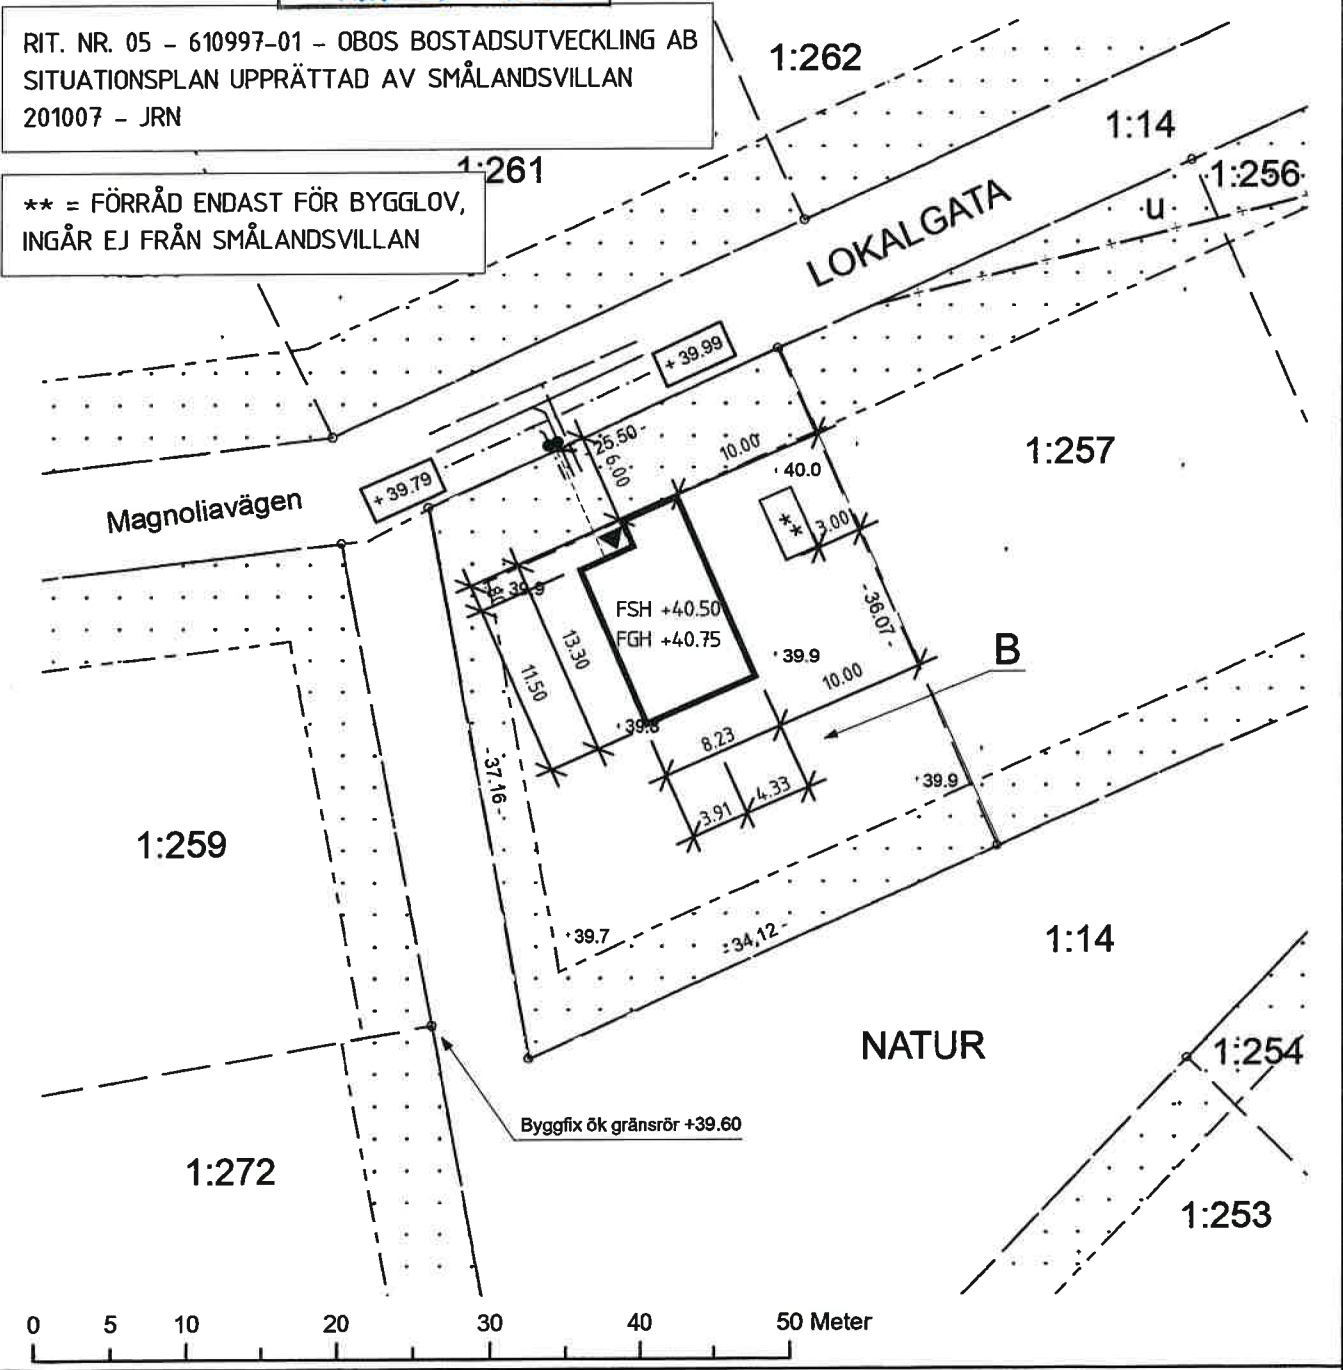

	Kvartersgränser	Gällande Detaljplan: 1381-P08/18	
	Gräns för bestämmeområde	Detaljplan fastställd: 2008-11-28	
+ 0.0	Befintlig markhöjd	(avskrift av planbestämmelserna bifogas)	
	Projekterad gatuhöjd	VA-serviser	
	Vattenledning	Vattengångshöjd	Dimension och material
	Spillvattenledning med nedstigningsbrunn	V: + 38.52	V: 32 PE
	Dagvattenledning med nedstigningsbrunn	S: + 37.75	S: 110 PP
		D: + 38.55	D: 110 PP
		Koordinatsystem Sweref 99 13 30, RH 2000	