

Rit.nr. 05
 Myrejöhöhus
 Situationsplan upprättad av Myresjöhöhus
 2020-01-23, TA1
 2020-09-22, SB EG -0,2M, C, TA1
 2020-11-17, SQP, D, TA1

NYBYGGNADSKARTA A
 Bällsta 2:1306


Dnr 32632019006

Fastighetens areal: 631 kvm
 Skala 1:500
 Planförhållande: D20170114

Koordinatsystem
 Plan: SWEREF 99 18 00
 Höjd: RH 2000

Peter Rebane
 Mätningssingenjör
 2020-01-10
 08-587 850 00

Obs! Kartan får ej förvanskas!

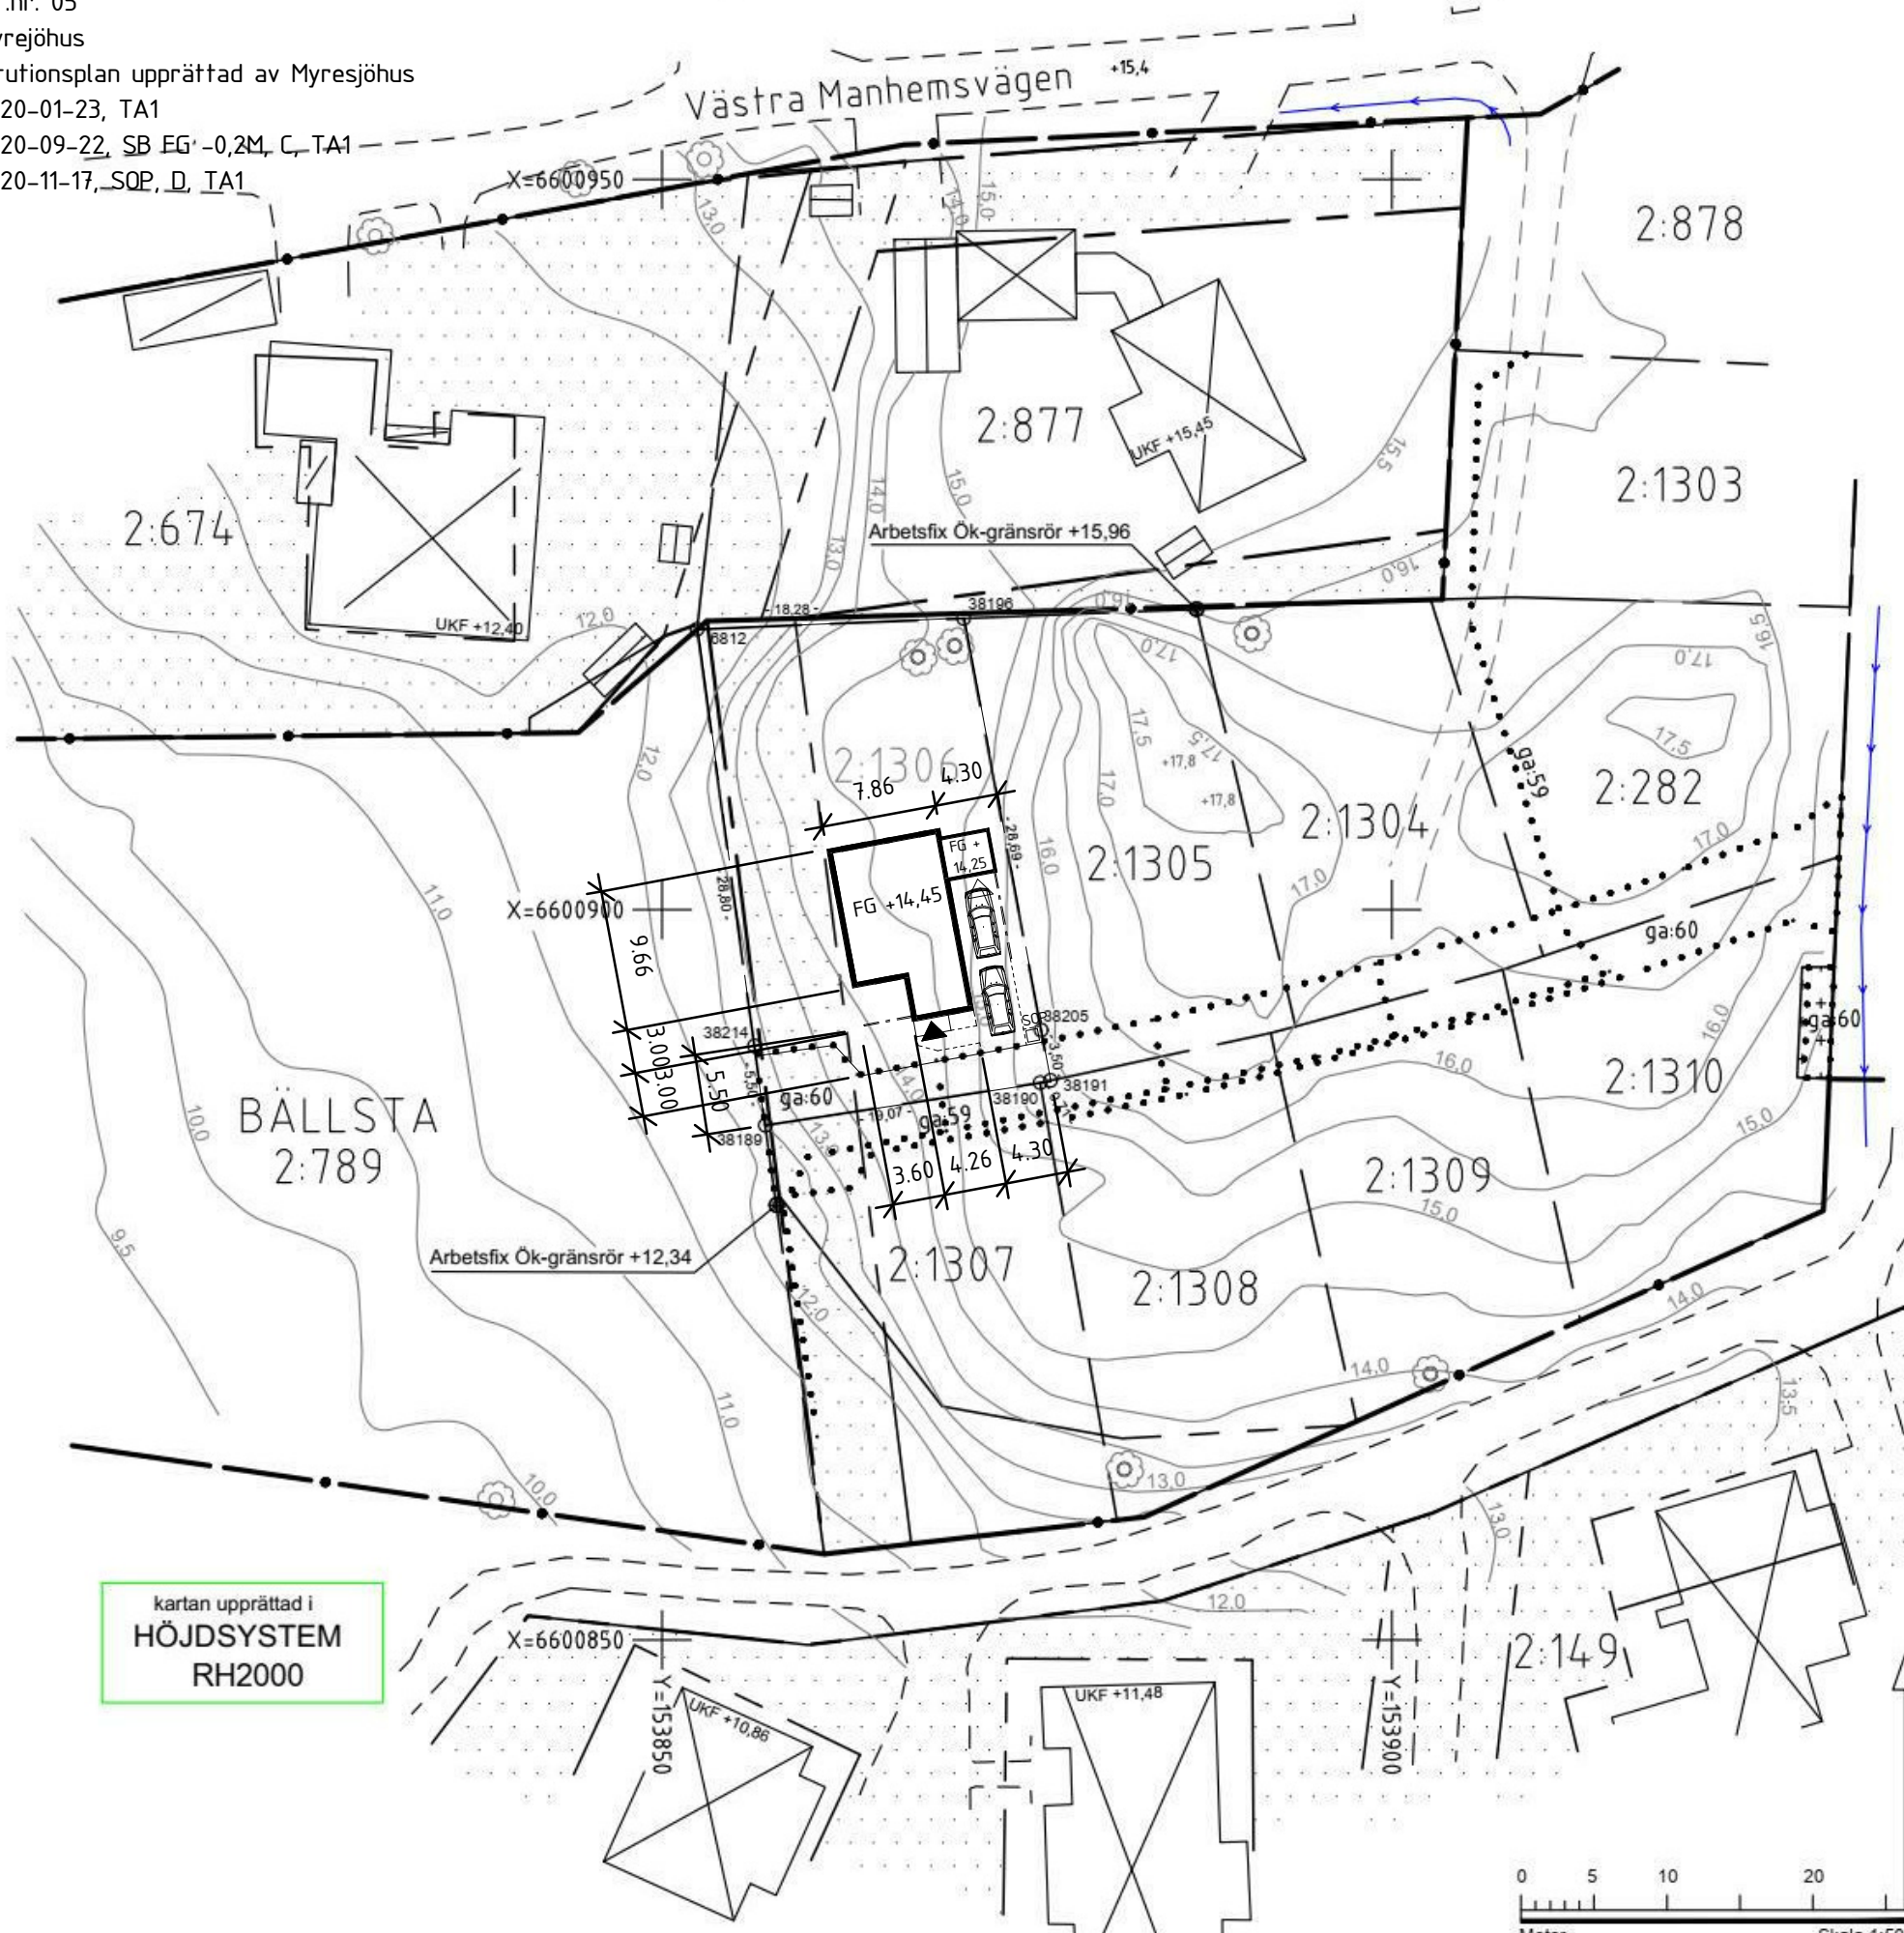

TECKENFÖRKLARING

- BERGA 1:1**
- Fastighetsbeteckning
 - Gränspunkt
 - 12,34 - Måttangivelse
 - Servitut
 - Fastighetsgränser
 - Plangränser
 - Användningsgränser
 - Egenskapsgränser
 - Användningsgränser sammanfallande med fastighetsgränser
 - Körbar utfart får inte anordnas
 - Mark som ej får bebyggas
 - Mark som ej får bebyggas med bostadshus
 - ⊠ Bostadshus
 - Uthus
 - == Väg
 - ⊗ Belysningsstolpe

- Fornlämning
- Befintlig höjd
- Luftledning
- Staket
- Häck
- Stödmur
- Slänt
- Höjdkurva
- Dike
- Vattenledning med ventil
- Spillvattenledning med brunn
- Tryckspill
- Dagvattenledning med brunn
- Dräneringsledning
- Servisledningar med ventil och rensbrunnar
- Privata ledningar vatten, spill, dag

OBS!
 VA-nätet i området kommer att byggas ut.
 Förbindelsepunkter är inte fastställda och redovisas ej.

Belastas av servitut för kraftledning, ej redovisad i kartan
 Belastas av servitut för ledning, ej redovisad i kartan
 Belastas av servitut för ledning, ej redovisad i kartan

ga:59 gemensamhetsanläggning dagvattenledningar
 ga:60 gemensamhetsanläggning väg, sopotrymme, fiberkabel

KOORDINATLISTA FASTIGHETSGRÄNSER

Punktnr	X	Y	Markering
6812	6600919,20	153852,40	Rör i mark
38189	6600885,22	153857,07	Omarkerad
38190	6600888,15	153875,91	Omarkerad
38191	6600888,30	153876,61	Omarkerad
38196	6600919,93	153870,66	Rör i mark
38205	6600891,74	153875,96	Ingen information
38214	6600890,67	153856,32	Ingen information

kartan upprättad i
HÖJDSYSTEM
 RH2000

Obs! Avtals servitut kan finnas på fastigheten.
 Kontrollera eventuell förekomst och geografisk utbredning hos Lantmäteriet.

Kartan är giltig i 18 månader förutsatt att ingen förändring skett på fastigheten.

Anmärkingar mot kartan skall göras innan lov söks.
 Utstakning skall ske enligt situationsplan.

Före schaktning bör kontakt ske med ledningsägare för el, tele, kabel-TV och fjärrvärme angående underjordiska ledningar

