


V+0.00 Vattenservisens vattengångshöjd  
S+0.00 Spillvattenservisens lägsta vattengångshöjd  
D+0.00 Dagvattenservisens lägsta vattengångshöjd

För mer info om vatten och avlopp se  
medföljande bilaga från Nodra AB

RIT.NR.06  
110133-01, OBOS MARK AB FK MH NORRKÖPING, FLYTTKLART  
SITUATIONSPLAN UPPRÄTTAD AV MYRESJÖHUS  
2022-09-26, REV B, EFN

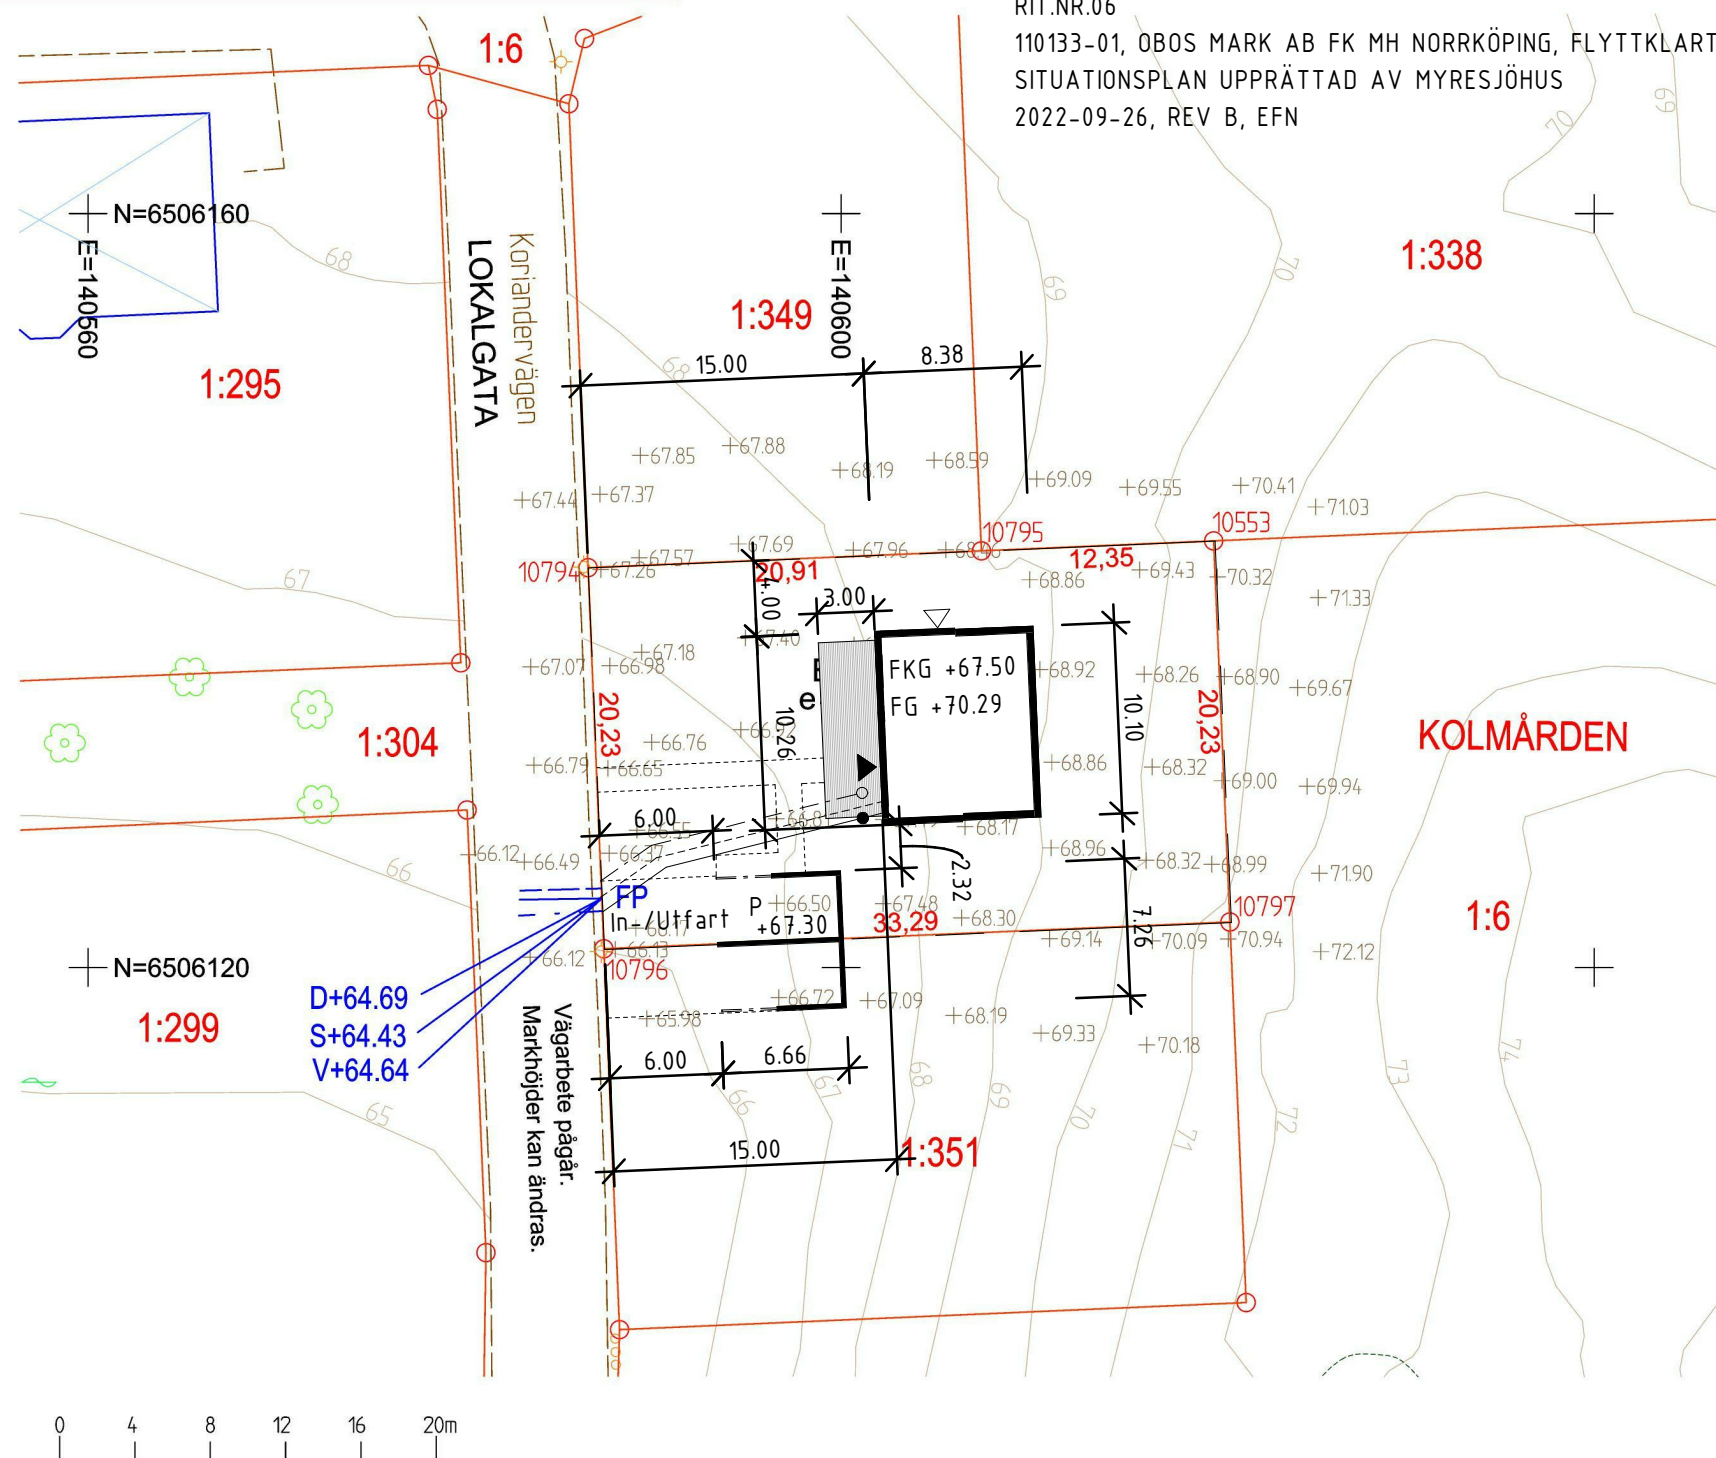

### Information om berörd fastighet

Inmätning för gällande nybyggnadskarta gjordes: 2021-12-02

Fastigheten bildades genom avstyckning 2021-04-23, akt 0581K-21/48.

Fastighetsgränser är kontrollerade och hämtade från befintlig registerkarta. Ingen avvikelse gentemot lantmäterihandling. Gränslängder redovisas enligt förrättningskarta.

Detaljplan laga kraft 2016-12-05, akt 0581K-P16/26.

Fastighet och detaljplan stämmer överens.

Planbestämmelser medföljer som bilaga.

Planavgiften är reglerad och betald i befintlig plan. Om planen omarbetas kommer planavgift att tas ut.

Detaljplanen anger kommunalt huvudmannaskap för allmän plats. Utbyggnad av de planerade lokalagatorna i planområdet pågår.

Höjdkurvor är schematiska och ska inte projekteras efter, om kartan innehåller plushöjder går dessa före höjdangivelser på höjdkurvorna.



NORRKÖPING

## KOLMÅRDEN 1:350

Adress:  
Uppgift saknas

Areal i m<sup>2</sup> enligt  
fastighetsregistret:  
673

Datum:  
2021-12-13

Skala: 1:400 @A3

Koordinatsystem: SWEREF 99 16 30 RH 2000

## NYBYGGNADSKARTA

SAMHÄLLSBYGGNADSKONTORET  
Geografisk information

SPN: 2021-000411

Prisgrupp:

A