


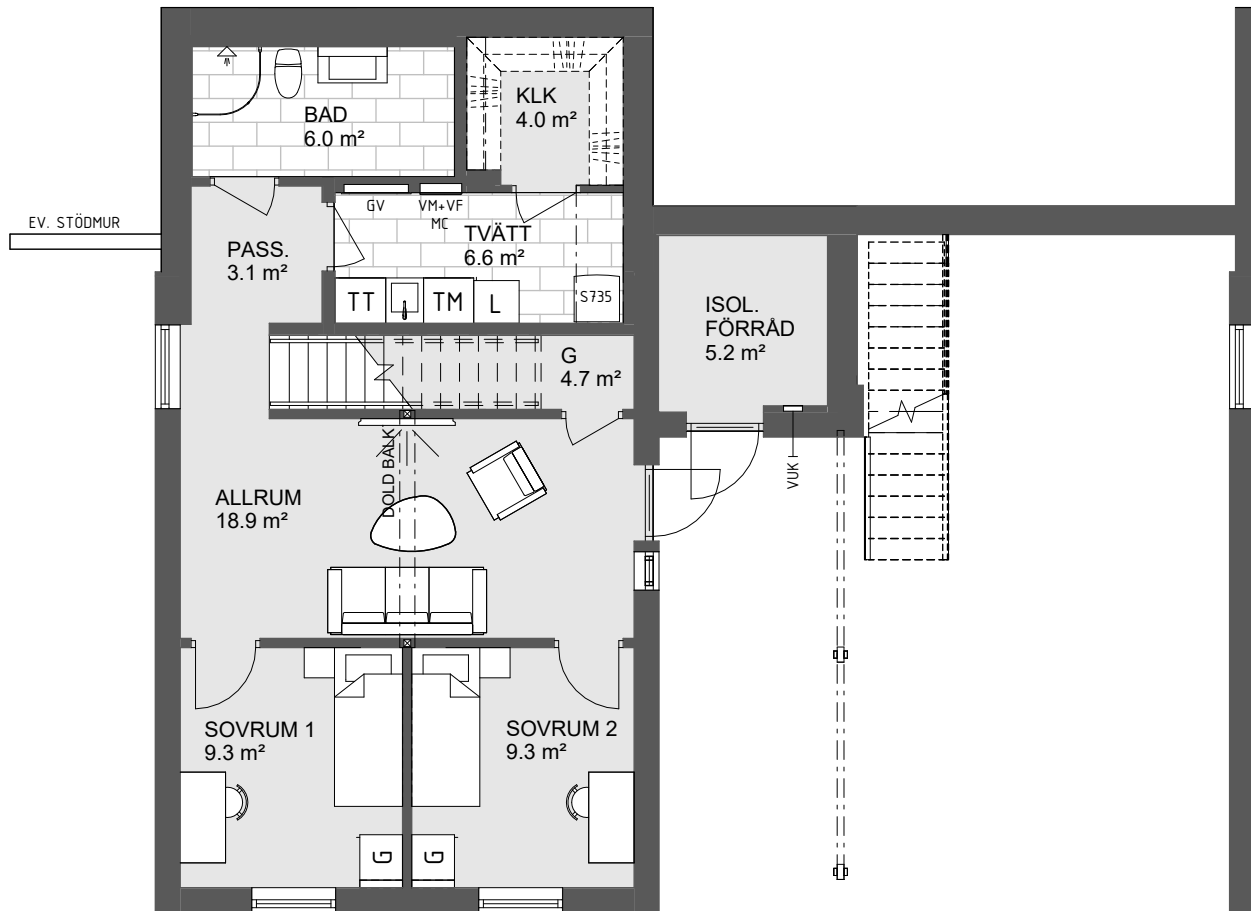


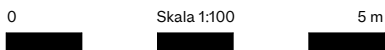

BOTTENVÅNING

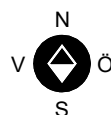

Angivna ytor avser ungefärliga ytor avrundade till närmsta heltal i kvadratmeter.
Generell rumshöjd 2.5m om inget annat anges.
Överkantshöjd på fönster och dörrar 2.1m om inget annat anges.
Rätt till eventuella ändringar förbehålles.

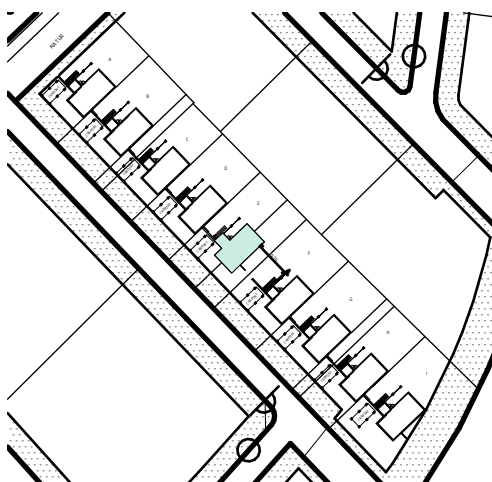


	KAPPHYLLA		INVÄNDIG TAKLUCKA
	DISKMASKIN		UGN/MICRO I HÖGSKÅP
	KYL/SVAL		FRYS
	SPIS		STÄDSKÅP
	TVÄTTMASKIN		TORKTUMLARE
	VÄRMEPUMP		
	GARDEROB		
	LINNESKÅP		

Hus

05

STORLEK
PLACERING



5rok, 120kvm
BYGGNAD A

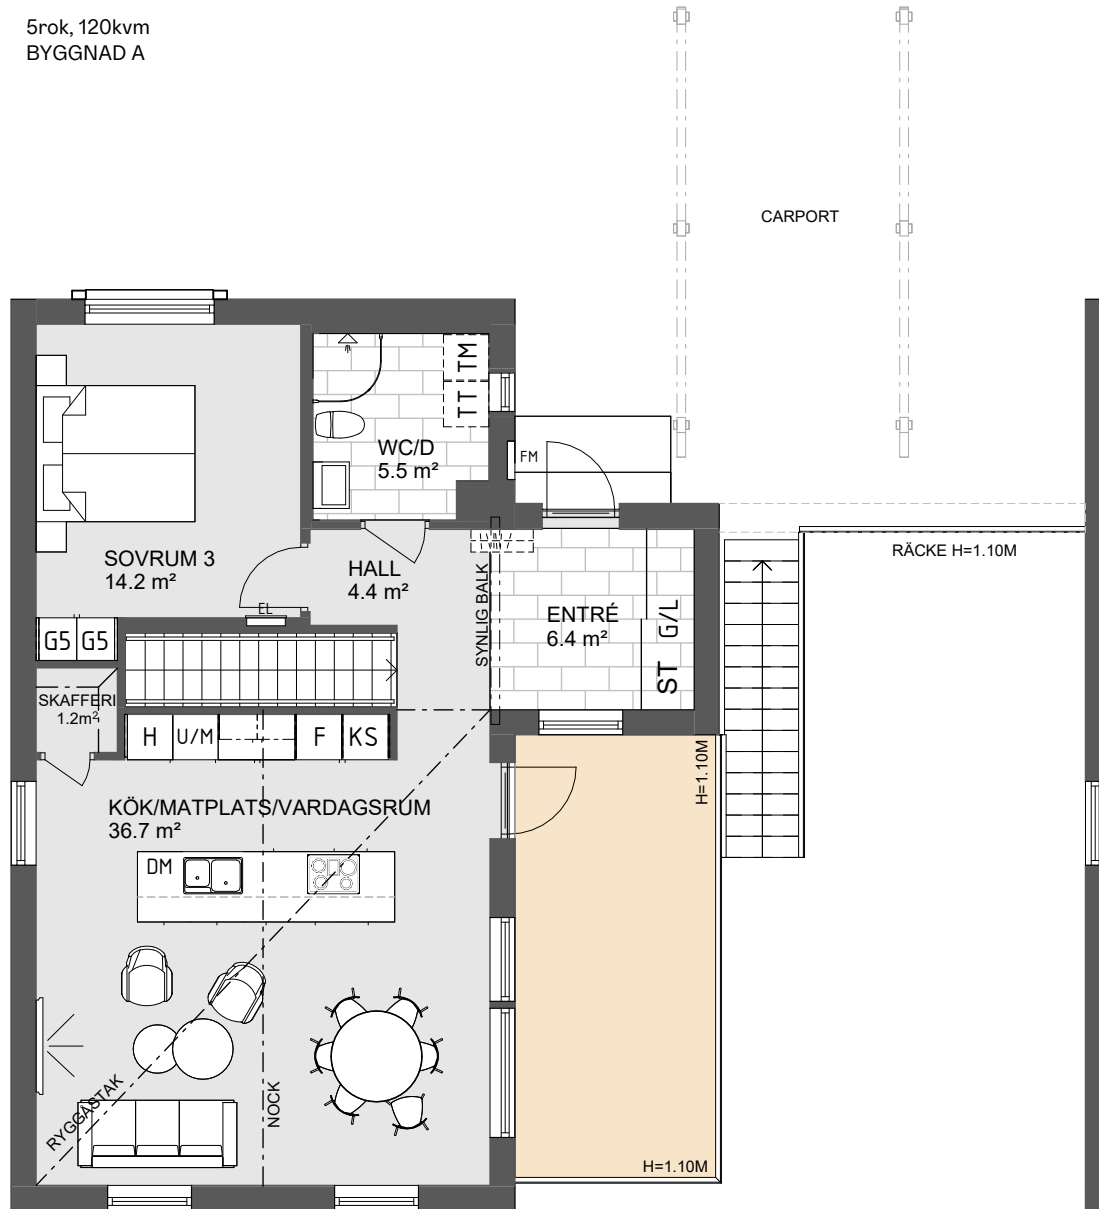

ENTRÉVÅNING

0 Skala 1:100 5 m

Angivna ytor avser ungefärliga ytor avrundade till närmsta heltal i kvadratmeter.
Generell rumshöjd 2.5m om inget annat anges.
Överkantshöjd på fönster och dörrar 2.1m om inget annat anges.
Rätt till eventuella ändringar förbehålles.

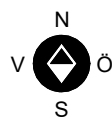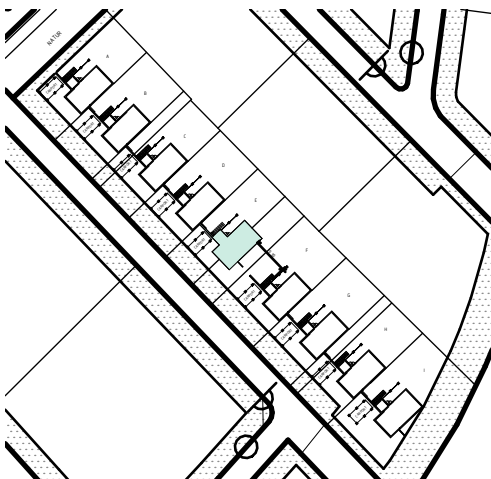

KAPPHYLLA	TL INVÄNDIG TAKLUCKA
DM DISKMASKIN	U/M UGN/MICRO I HÖGSKÅP
K/S KYL/SVAL	F FRYS
SPIS	ST STÄDSKÅP
TM TVÄTTMASKIN	TT TORKTUMLARE
FVP VÄRMEPUMP	
G GARDEROB	
L LINNESKÅP	