


Höjdsystem: RH2000

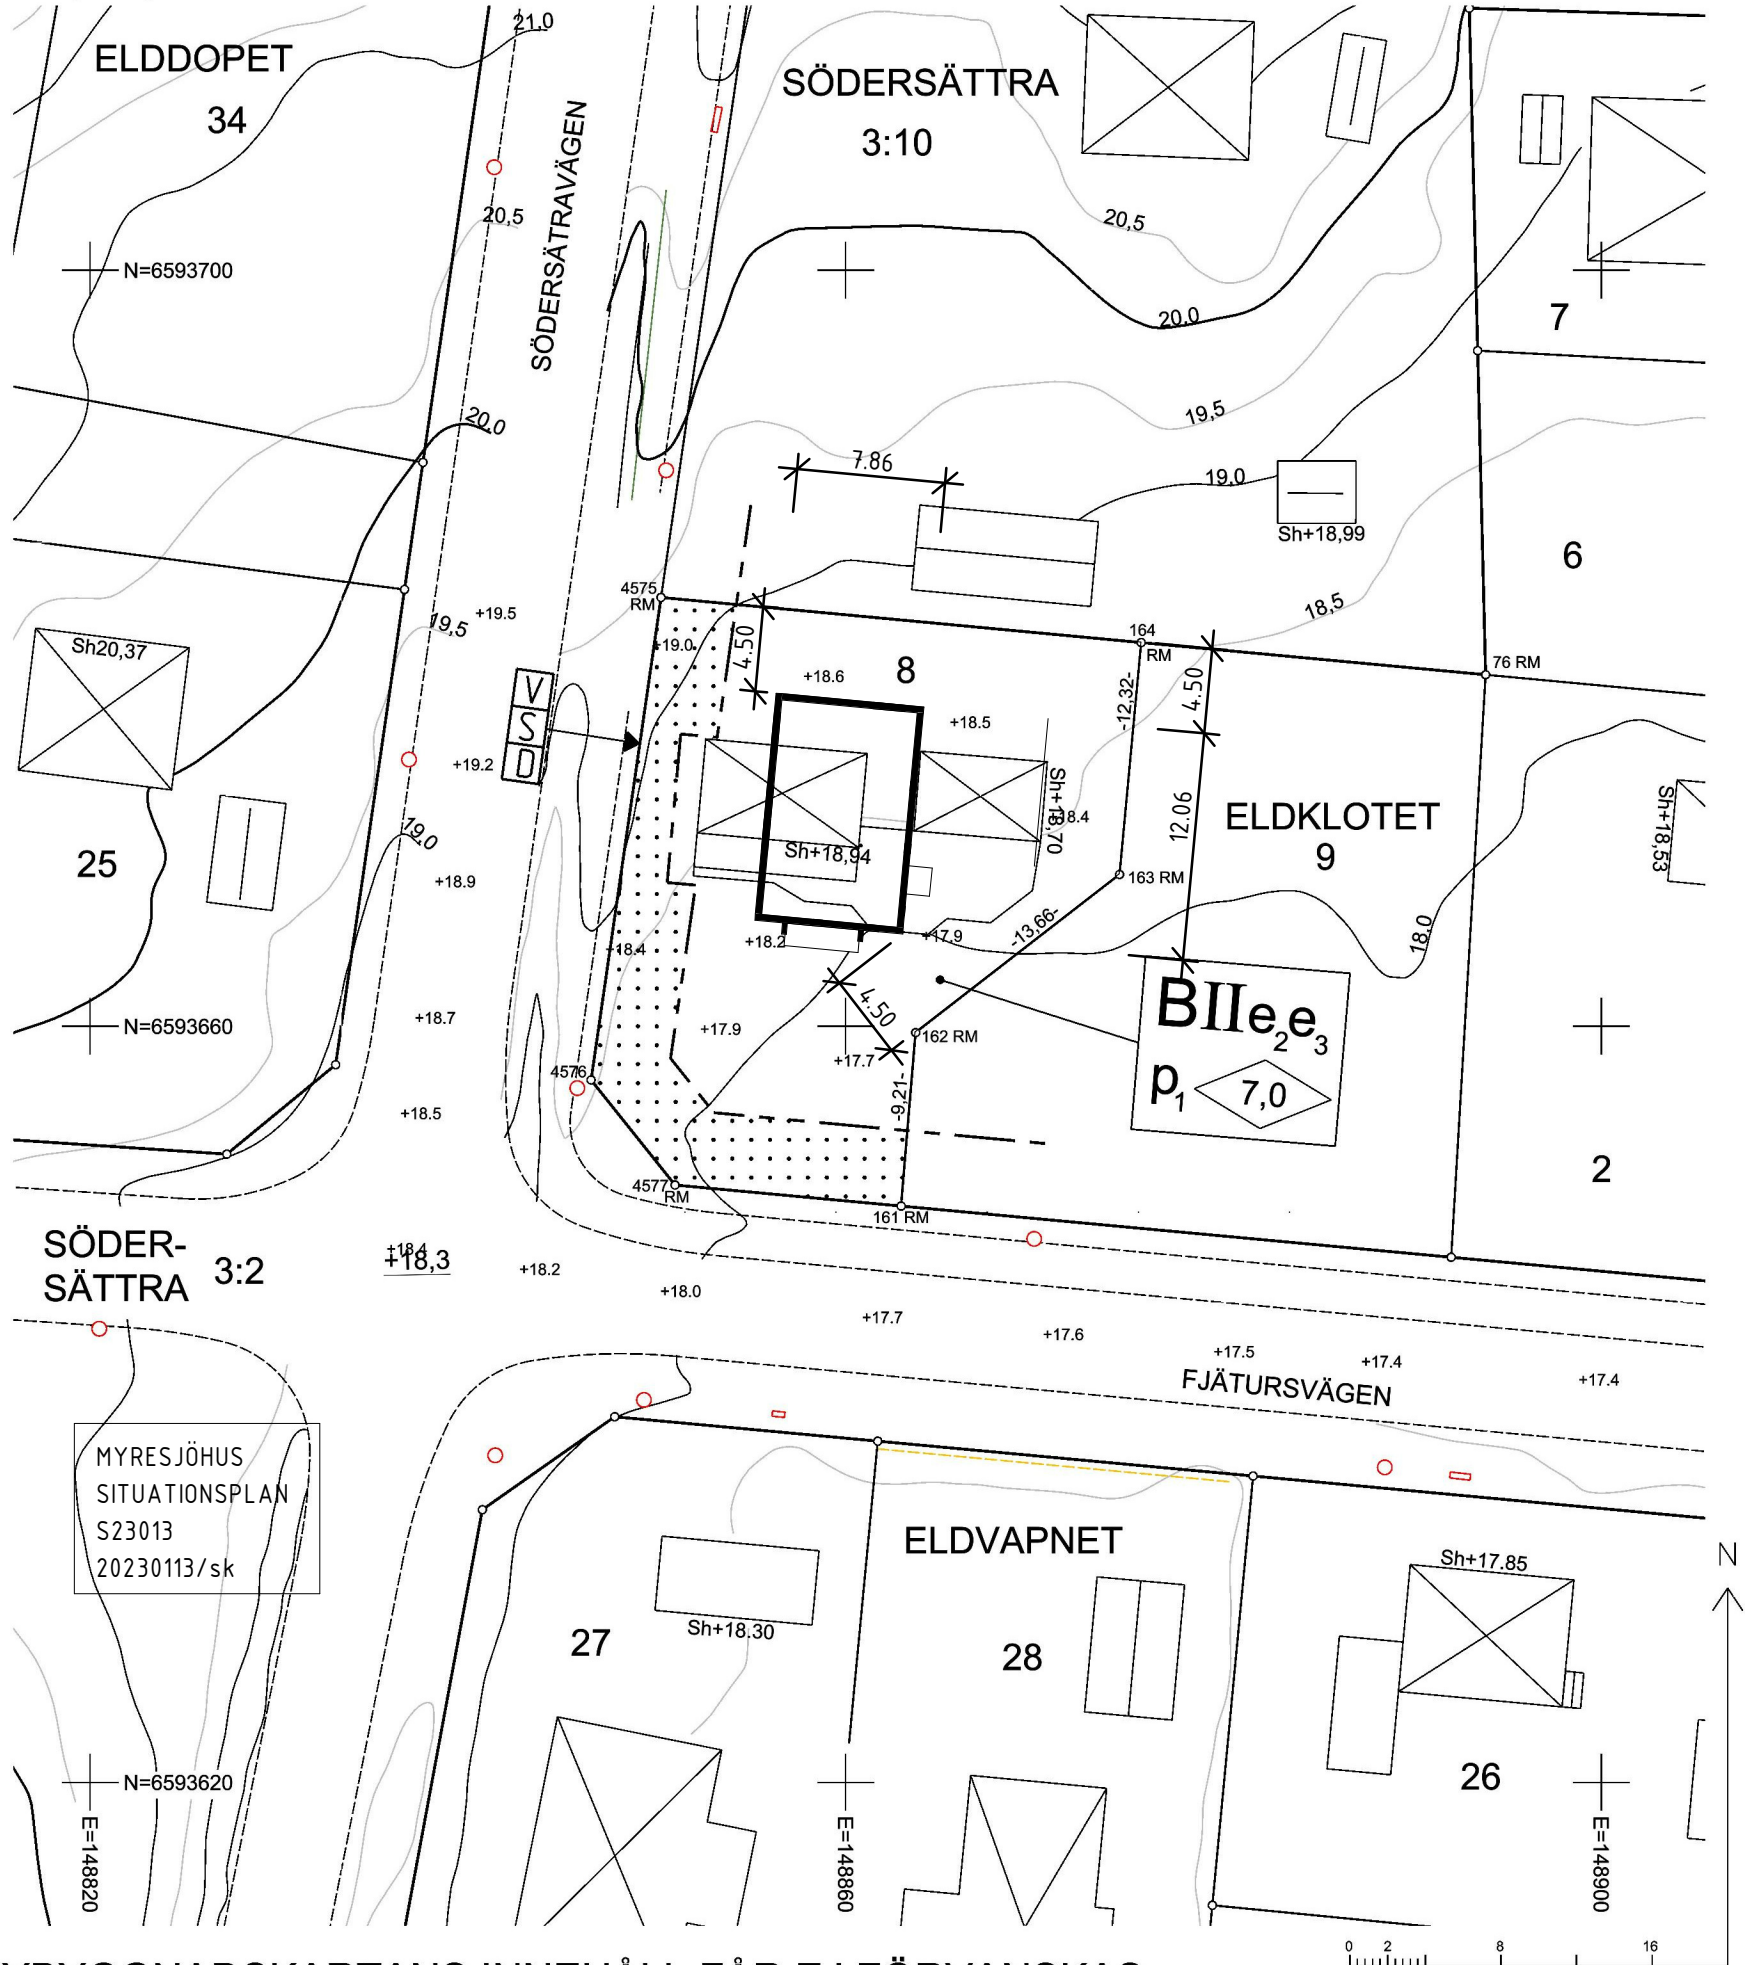

SOLLENTUNA KOMMUN
Samhällsbyggnadskontoret

PLANER
NR 649

Beslutsdatum
2014-06-10

Fastigheten belägen utanför detaljplan
Fastighetsplan

Nej

TECKENFÖRKLARING

- Fastighetsgräns
- Kvarterstraktgräns
- Befintlig markhöjd
- Sockelhöjd
- Bef. huvudbyggnad, geodetisk resp. fotogrammetriskt
- Uthus
- Väggkant
- Belysningsstolpe
- El/telelskåp

PLANTOLKNING

- Egenskapsgräns
- Högsta byggnadshöjd
- Beteckning i detaljplan
- Högsta antal våningar
- Prickmark
- Föreskriven höjd i markplanet

Anteckningar

VATTEN OCH AVLOPP

Datum 2020-08-13

	Läge	Dimension	Vatten-gångsnivå	Lägsta normala vattentryck i m. vattenpelare	Uppdämningsnivå	Gemensamhets-anläggning erf. för fastigheterna
Förbindelsepunkt för vatten	V	32				
Förbindelsepunkt för spillvatten	S	110	17,42		18,0	
Förbindelsepunkt för dagvatten	D	110	18,2		19,2	

Övrigt:

Handläggare: Elin S
Granskare: Jonas B

Uppgifter om VA kommer från Sollentuna Energi & Miljö AB

NYBYGGNADSKARTA över
ELDKLOTET 8

Areal 662 kvm
Adress Södersättravägen 30

Upprättad av: Marie Swartz
Datum: 2020-08-18 (mätning 2020-07-10)
SWEREF 99 18 00 RH2000

Mätning: MS Granskning: MN Dnr: 2020.249

NYBYGGNADSKARTANS INNEHÅLL FÅR EJ FÖRVANSKAS