




Lägenhet 1-1201

STORLEK 3 rok, ca 81kvm
PLACERING Trapphus 1, Plan 2

- Gavellägenhet
- 3 balkonger
- Söderläge
- Rundgång i kök/vardagsrum

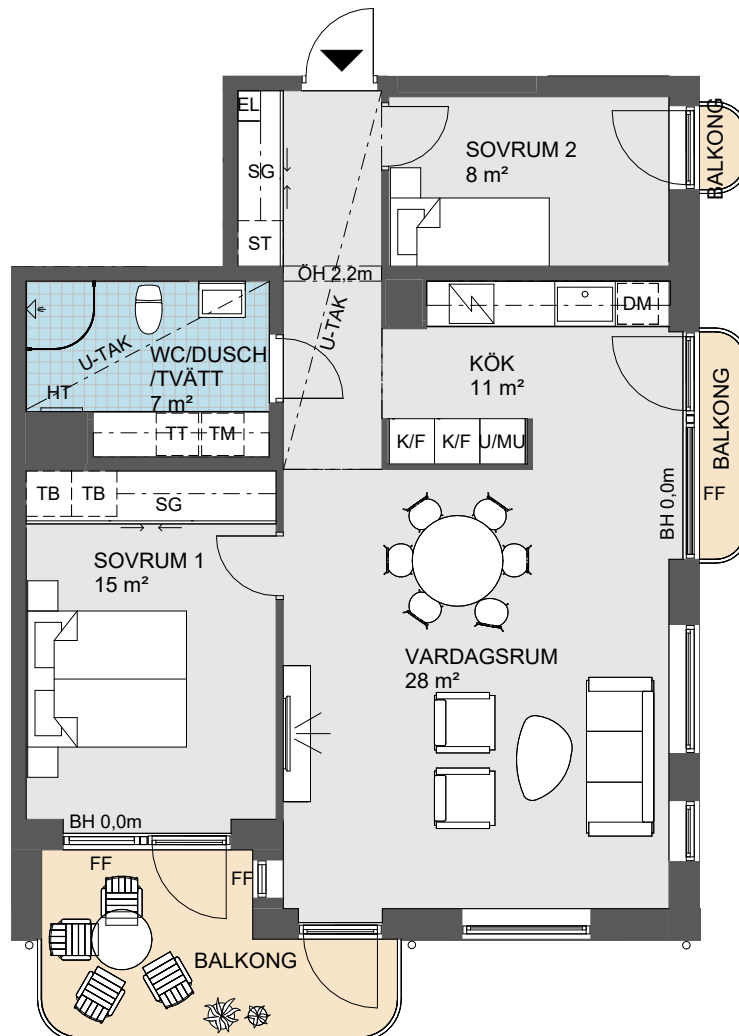

0 Skala 1:100 5 m

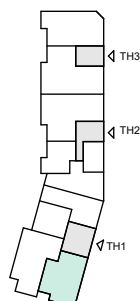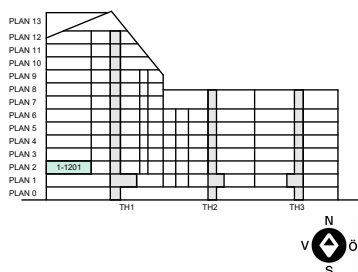

Symboler - se Försätsblad

Obos reserverar sig för eventuella tryckfel och förbehåller sig rätten till ändringar.

REV. 2025-11-21

DATUM 2025-10-23