


PLANLÖSNING HAMMARSKAFTET

AVSER LÄGENHET:

111

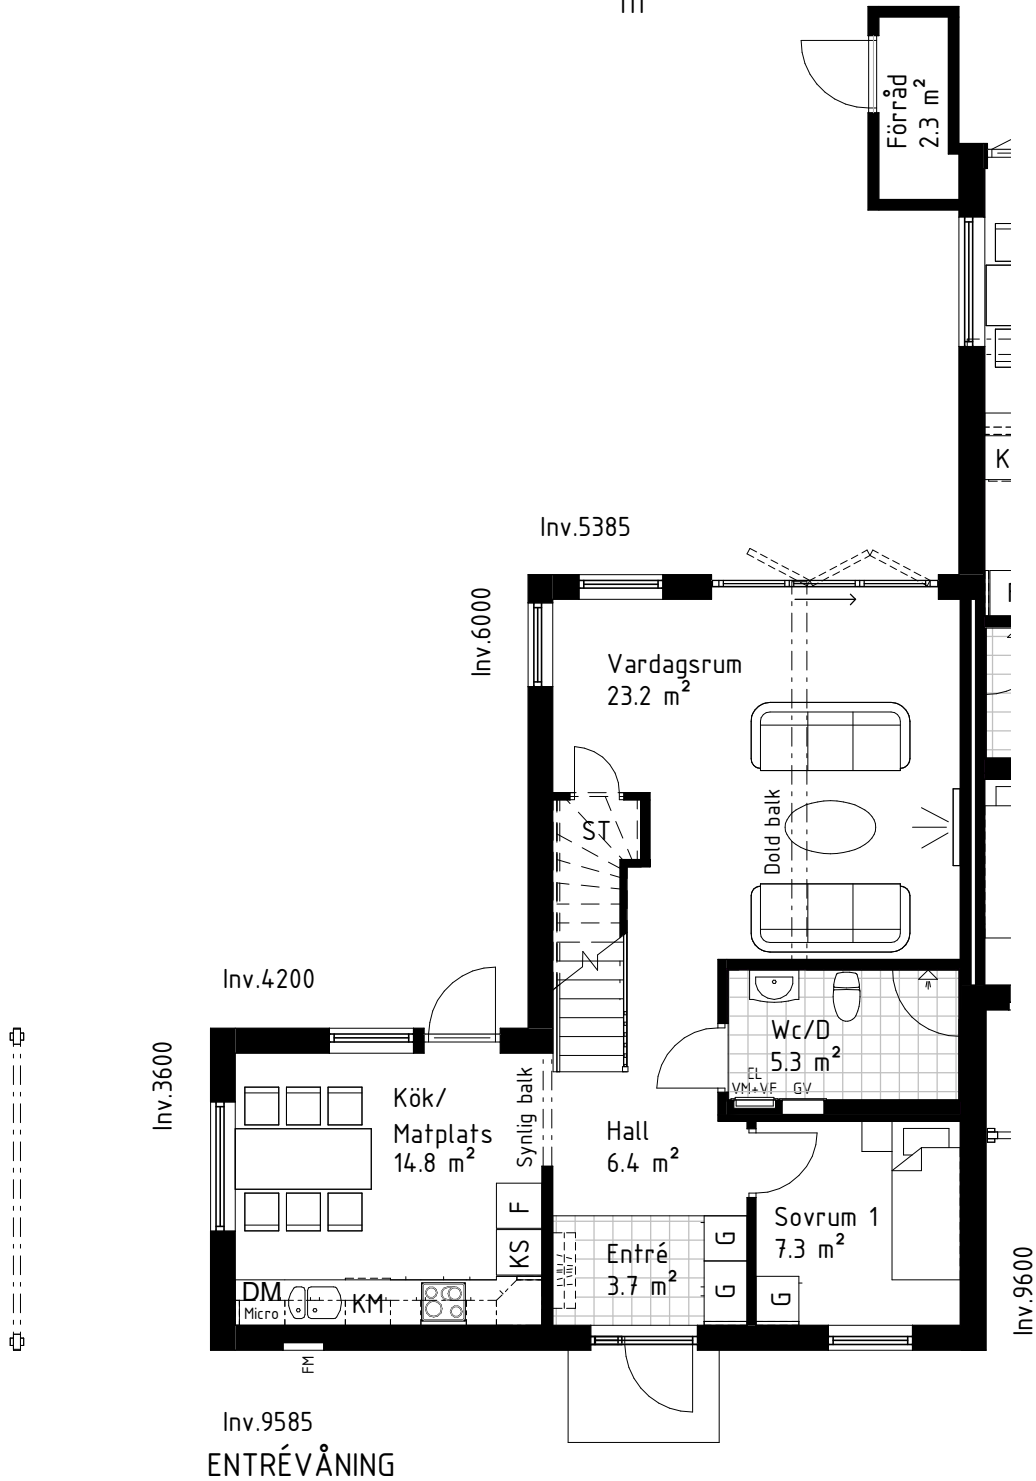

Inv. 9585
ENTRÉVÅNING

GENERELLA FÖRKLARINGAR:


UGN/MICRO I HÖGSKÅP	SCHAKT	TVÄTTMASKIN	VÄRMEPUMP
GARDEROB	KYL/SVAL	TORKTUMLARE	VENTILATIONSAGGREGAT
LINNESKÅP	FRYS	KOMBIMASKIN	FJÄRRVÄRMEMODUL
STÄDSKÅP	KYLFRYS	DISKMASKIN	BERGVÄRMEPUMP
KAPPHYLLA	SPIS	MICRO I ÖVERSKÅP	VENTILATIONSAGGREGAT



PLANLÖSNING HAMMARSKAFTET

AVSER LÄGENHET:

111

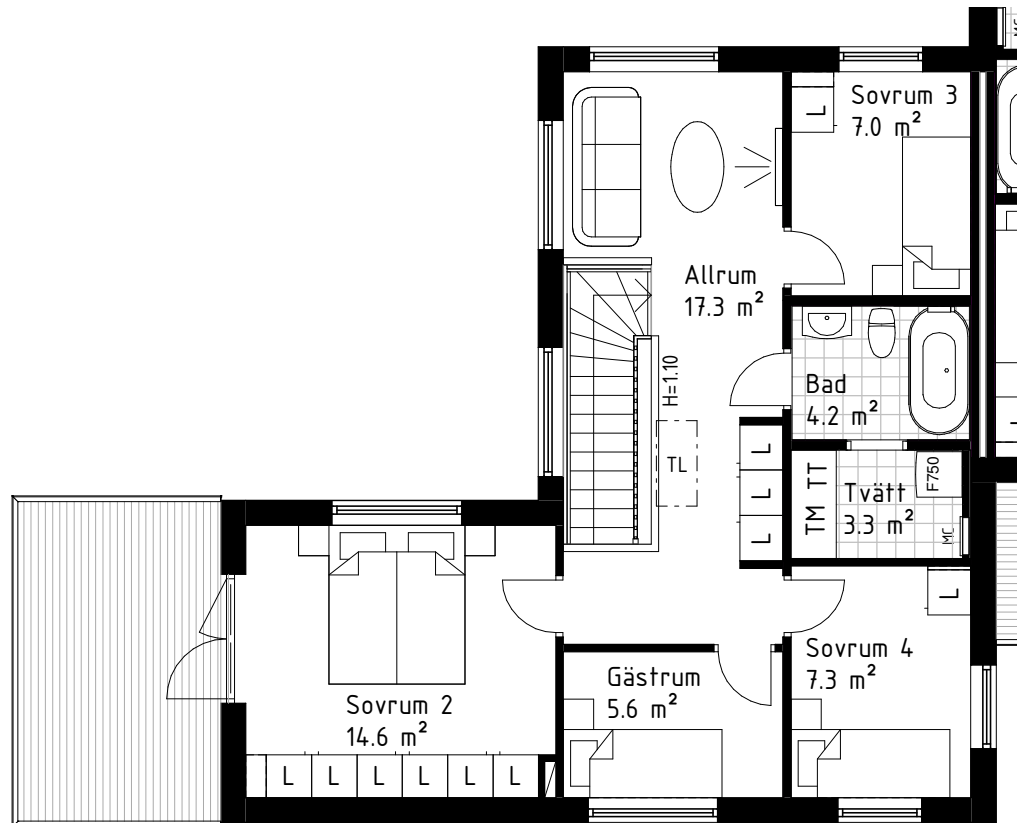

ÖVERVÅNING

GENERELLA FÖRKLARINGAR:

UGN/MICRO I HÖGSKÅP	SCHAKT	TVÄTTMASKIN	VÄRMEPUMP
GARDEROB	KYL/SVAL	TORKTUMLARE	VENTILATIONSAGGREGAT
LINNESKÅP	FRYS	KOMBIMASKIN	FJÄRRVÄRMEMODUL
STÄDSKÅP	KYLFRYS	DISKMASKIN	BERGVÄRMEPUMP
KAPPHYLLA	SPIS	MICRO I ÖVERSKÅP	VENTILATIONSAGGREGAT

