




# Lägenhet 1-1304

**STORLEK** 2 rok, ca 58kvm  
**PLACERING** Trapphus 1, Plan 2 och Plan 3

- Dubbla balkonger
- Genomgående bostad
- Ligger mot innergården
- Rymligt sovrum

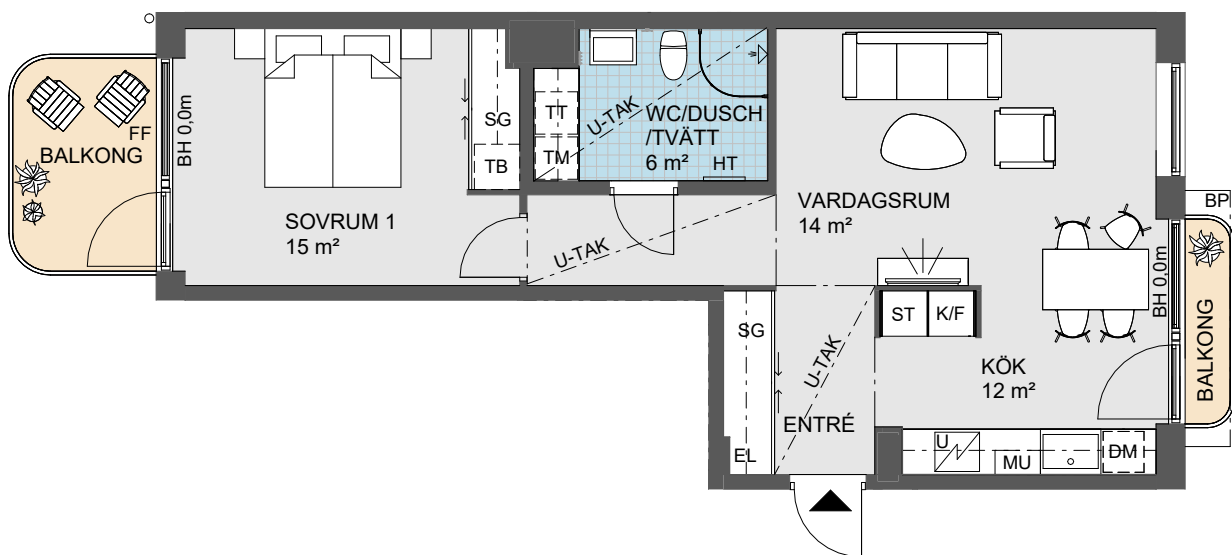

0 Skala 1:100 5 m

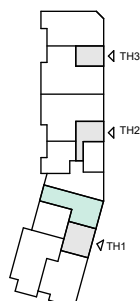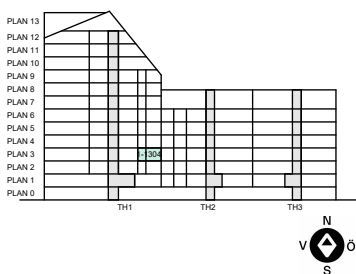

Symboler - se Försätsblad

Obos reserverar sig för eventuella tryckfel och förbehåller sig rätten till ändringar.

**REV.** 2026-01-09

**DATUM** 2025-10-23