

NYBYGGNADSKARTA

Över:

JUGANSBO 15:15

Fastighetsbildningen registrerad 2018-06-14

Detaljplan: 2080-P782

Beslutsdatum: 2016-05-18

Areal: 1488 m<sup>2</sup>

Fastigheten i överensstämmelse med detaljplan  Ja  Nej  
 Områdesbestämmelser  Ja  Nej

Mät & Karta 2019-11-22 *Malin Wredling*  
 Miljö- och samhällsbyggnadsförvaltningen

Gatukostnadsersättning krävs för byggnadsarbetets påbörjande  Ja  Nej

Exploatering *Malin Wredling* 2019-11-22  
 Miljö- och samhällsbyggnadsförvaltningen

Uppgifter beträffande byggnads höjdläge

Lägsta källargolvshöjd för självfall + .....


Bygg och miljö.....  
 Miljö- och samhällsbyggnadsförvaltningen

Uppgifter beträffande VA-ledningar mm:

- Dagvattenledningar finns ej inom området
- Allmänna VA-ledningar finns ej inom området
- Uppgifter beträffande VA-ledningar redovisade
- Förbindelsepunkt angiven

Uppdämningsnivå för spillvattenavledning + .....  
 " dag- och drän vattenavledning + .....

Vattengång förbindelsepunkt Spillvatten: .....  
 Vattengång förbindelsepunkt Dagvatten: .....

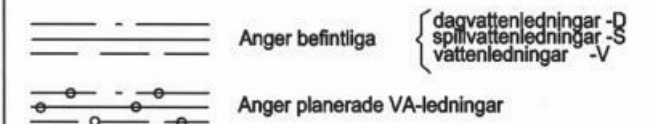

Pstat = Statiskt tryck (kPa)

Falu Energi&Vatten.....


KARTBETECKNINGAR

- Kvarters- och områdesgräns: \_\_\_\_\_
- Fastighetsgräns: \_\_\_\_\_
- Användningsgräns: \_\_\_\_\_
- Egenskapsgräns: \_\_\_\_\_
- Fjärrvärme: \_\_\_\_\_

000,0 Avvägd markhöjd  
 (0,0) Höjd å färdig gata

Koordinatsystem i plan: SWEREF99 1545  
 Koordinatsystem i höjd: RH2000

Mätning: Eva Johanson

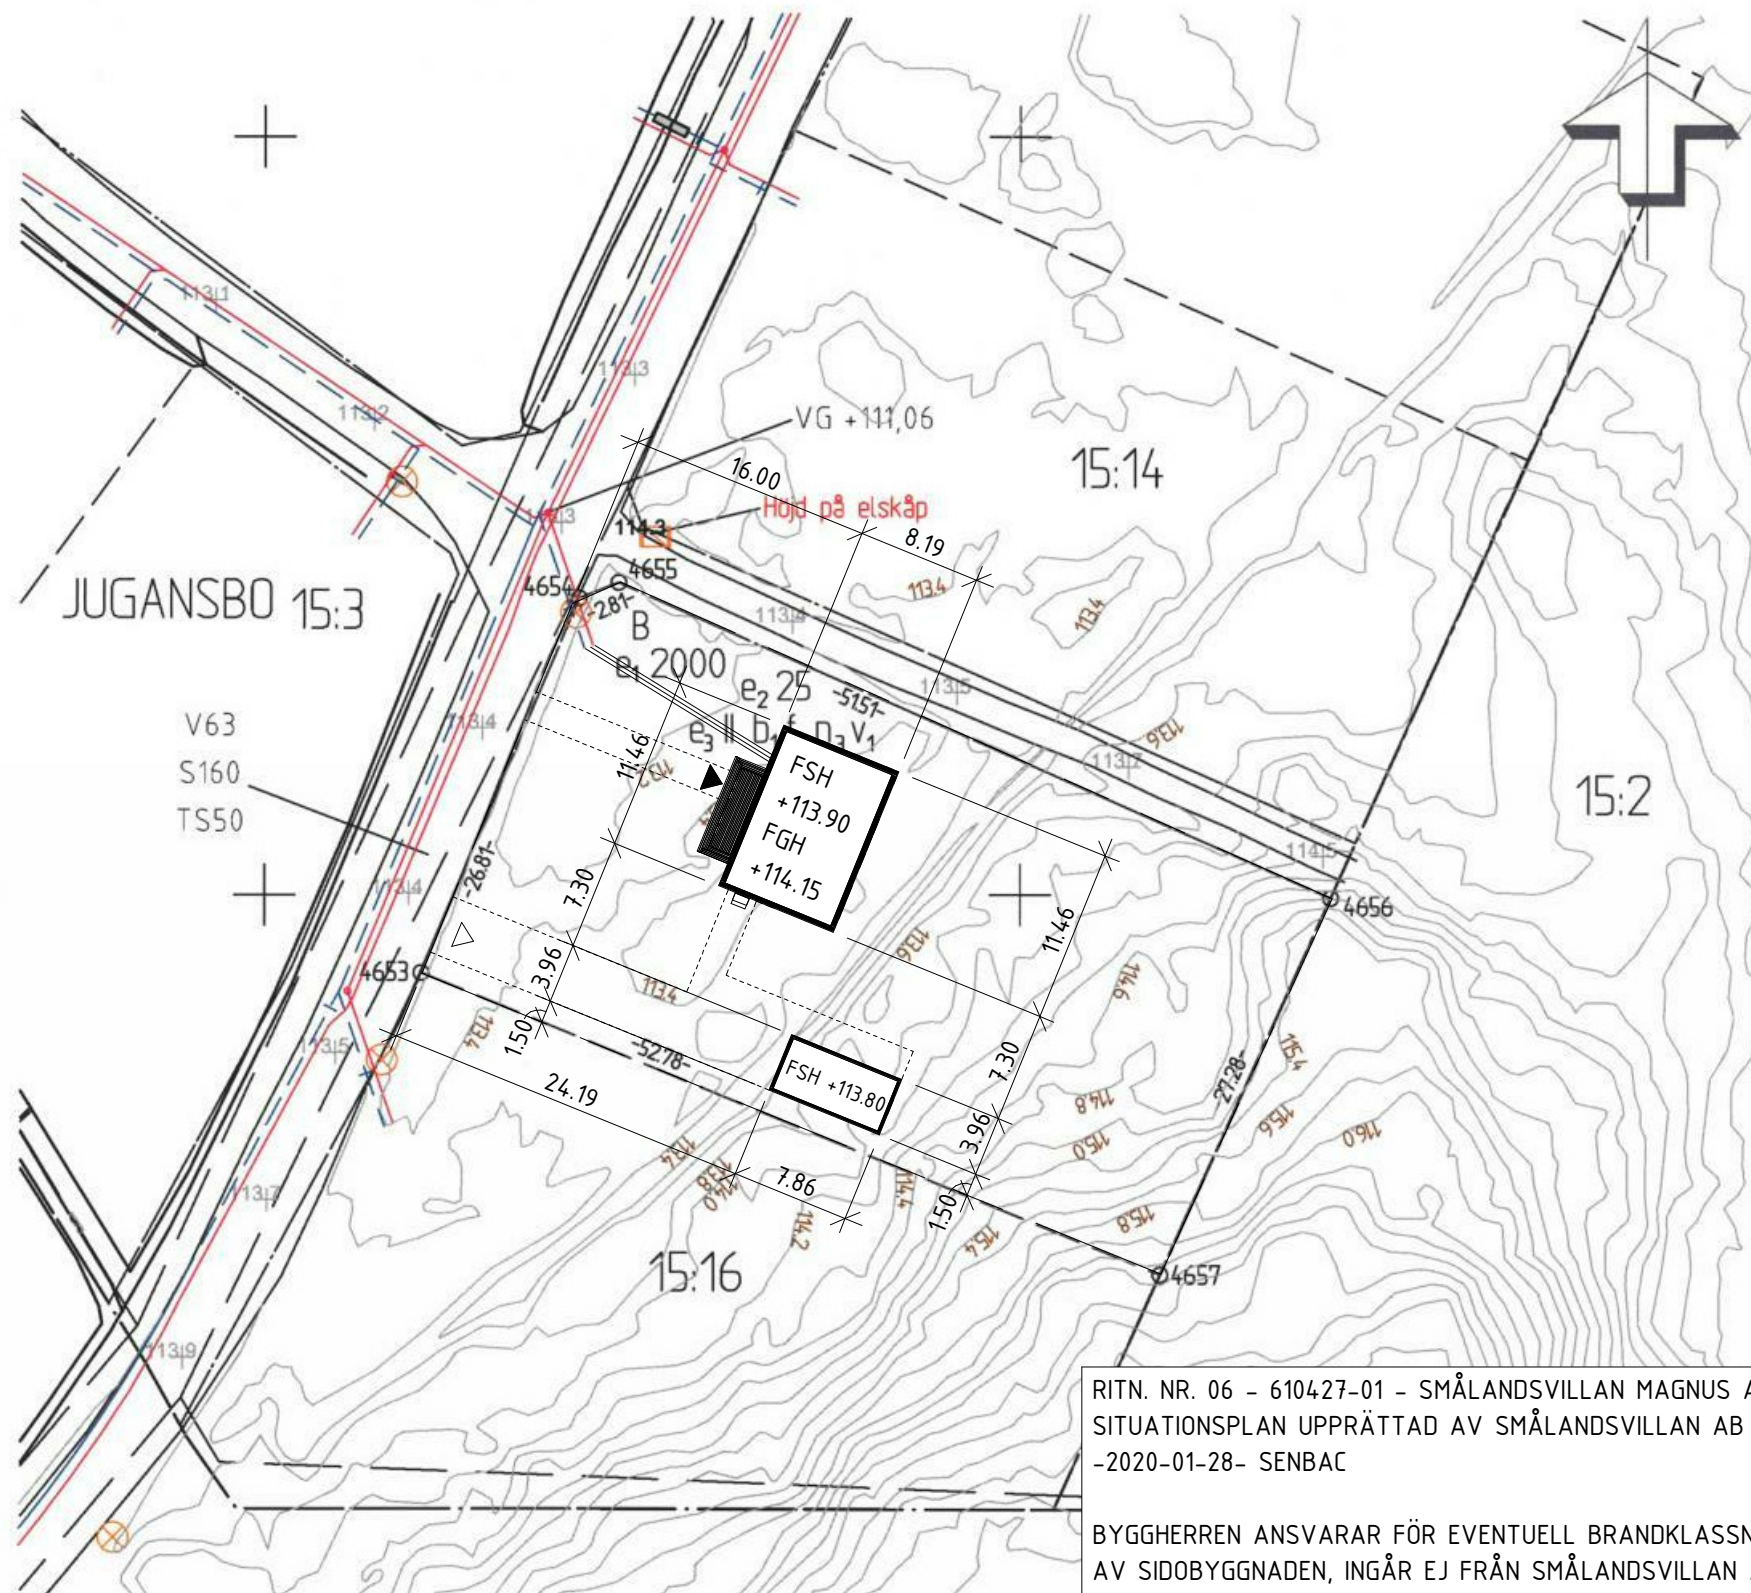

RITN. NR. 06 - 610427-01 - SMÅLANDSVILLAN MAGNUS ALBINSSON  
 SITUATIONSPLAN UPPRÄTTAD AV SMÅLANDSVILLAN AB  
 -2020-01-28- SENBAC

BYGGHERREN ANSVARAR FÖR EVENTUELL BRANDKLASSNING  
 AV SIDOBYGGNADEN, INGÅR EJ FRÅN SMÅLANDSVILLAN AB