




Bygg- och miljöförvaltningen
Geodataavdelningen

Kungälv

NYBYGGNADSKARTA

FASTIGHET
VALLDA 4:130

ADRESS
Råhagsstigen 20

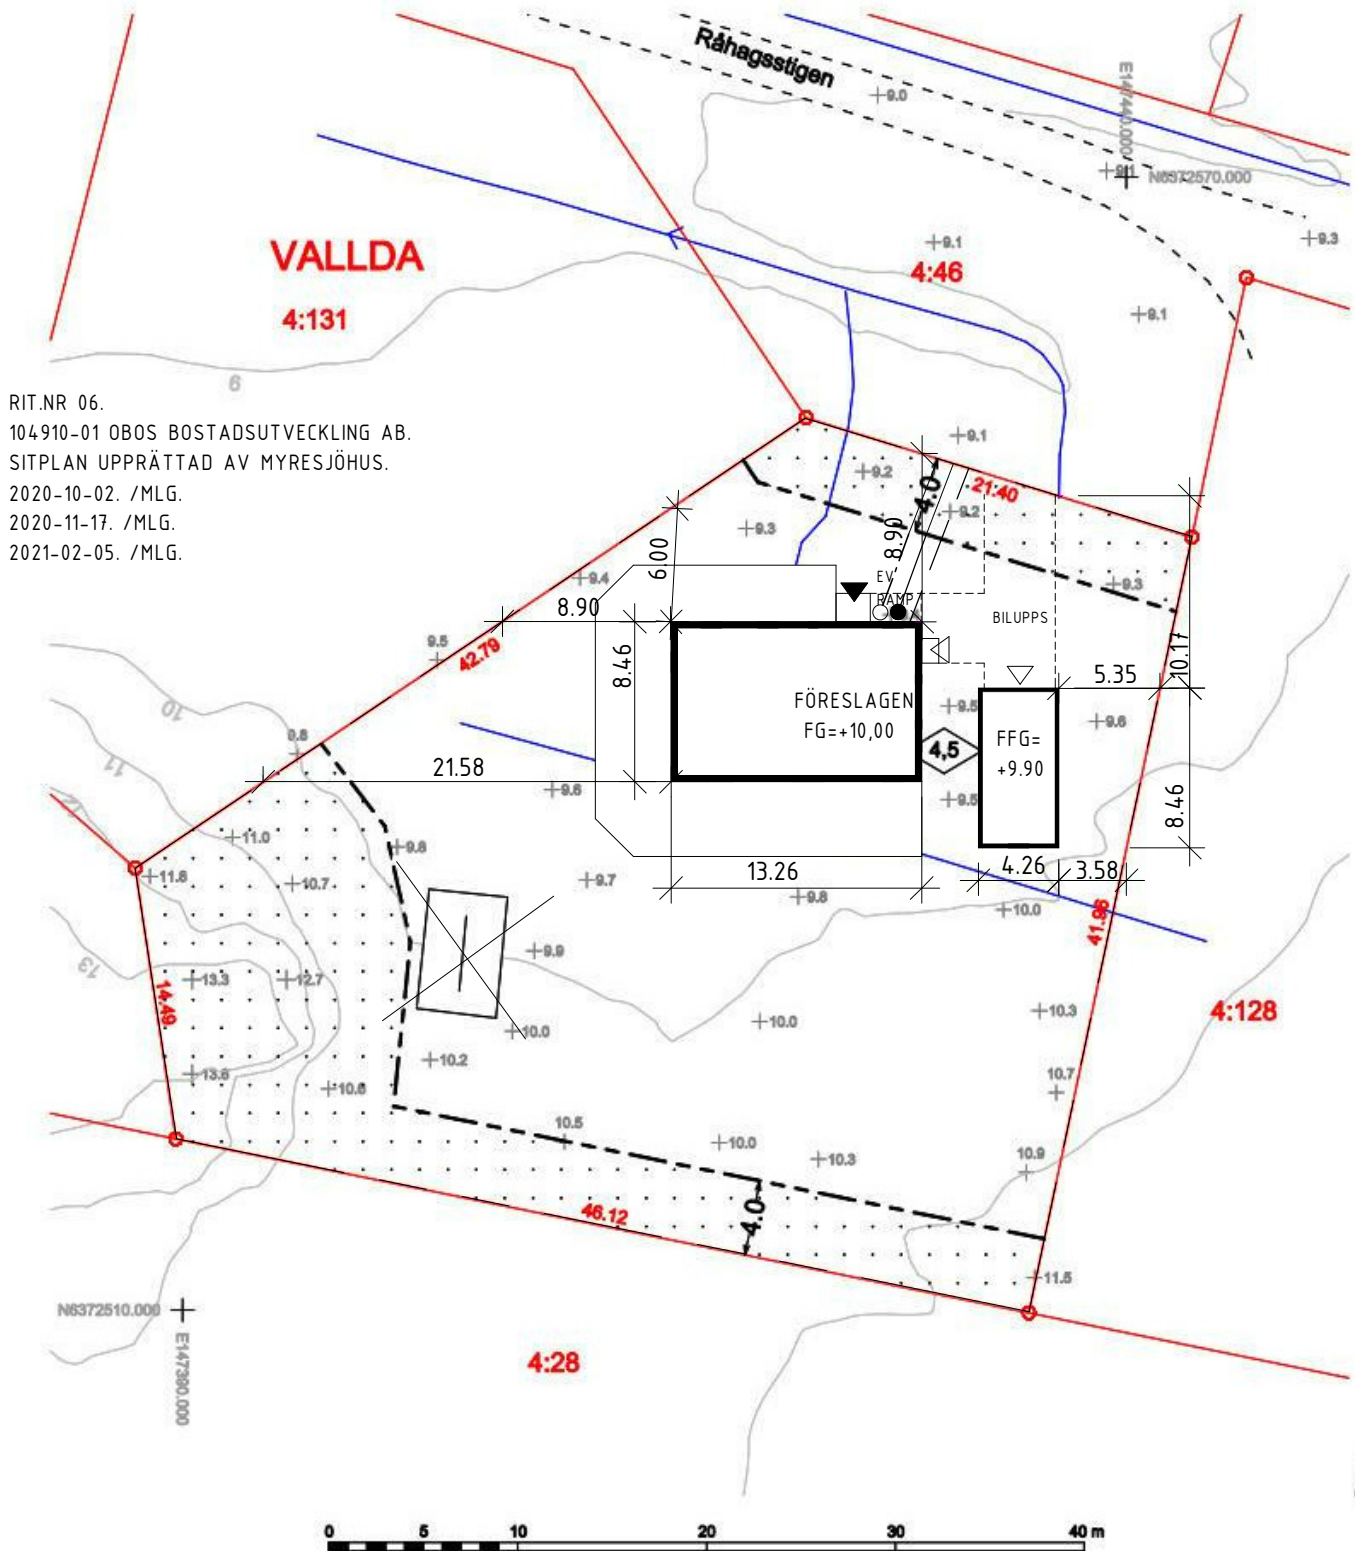

RIT.NR 06.
104910-01 OBOS BOSTADSUTVECKLING AB.
SITPLAN UPPRÄTTAD AV MYRESJÖHUS.
2020-10-02. /MLG.
2020-11-17. /MLG.
2021-02-05. /MLG.

DETALJPLAN
VP91

FASTSTÄLLD
2019-02-02

Upprättad 2020-06-01 av:

Detaljplanebestämmelser och teckenförklaring enligt bifogat dokument.

Rättigheter kan vara ofullständigt redovisat.

Kartan innehåller detaljer med varierande noggrannhet.

.....
Patrik Stenberg, mättningsingenjör

PLANSYSTEM
SWEREF 99 12 00

HÖJDSYSTEM
RH 2000

DIARIENUMMER
N42/20

RITAD AV
IP

ANMÄRKNING

REVIDERAD

SKALA
1:400