



6 rok, 152 m²

Blad 1 av 3

LÄGENHET
PLACERING

Etagelägenhet 2-1901
Hus 2, Plan 19-20



Förråd, ca 6 m² extern

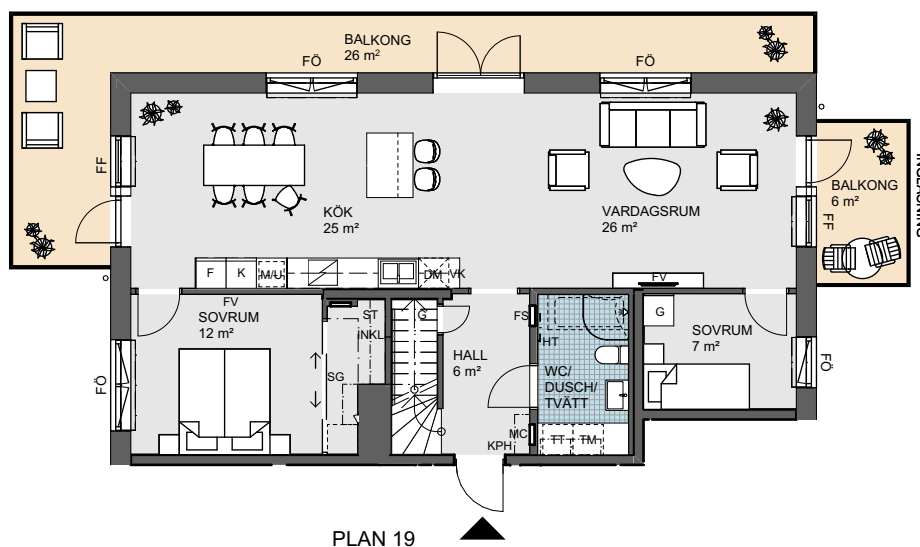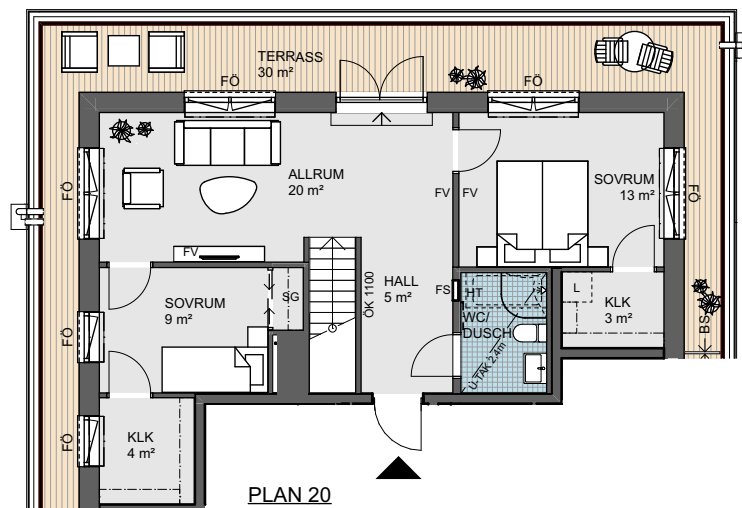

OBS! SKALA 1:150

0 Skala 1:150 5m

Angivna ytor avser ungefärliga ytor avrundade till närmaste heltal i kvadratmeter. Generell rumshöjd 2,7 m. Underkantshöjd inklädnader ca 2,4 m. Underkantshöjd på fönster 0,6 m om inget annat anges. Vid fönster förekommer radiatorer (redovisas ej). Rätt till eventuella ändringar förbehålles.

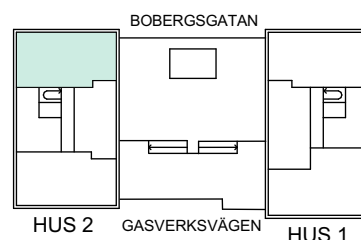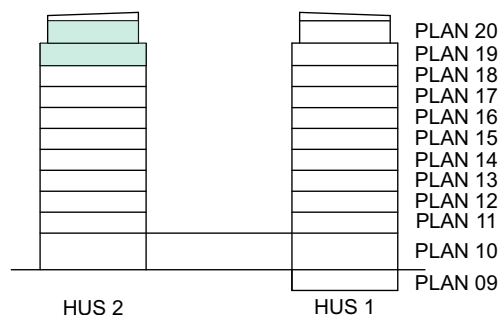

6 rok, 152 m²


Blad 2 av 3



LÄGENHET
PLACERING
STORLEK/PLAN



Etage lägenhet 2-1901
Hus 2, Plan 19
Plan 19 är 91 m²

Förråd, ca 6 m² extern

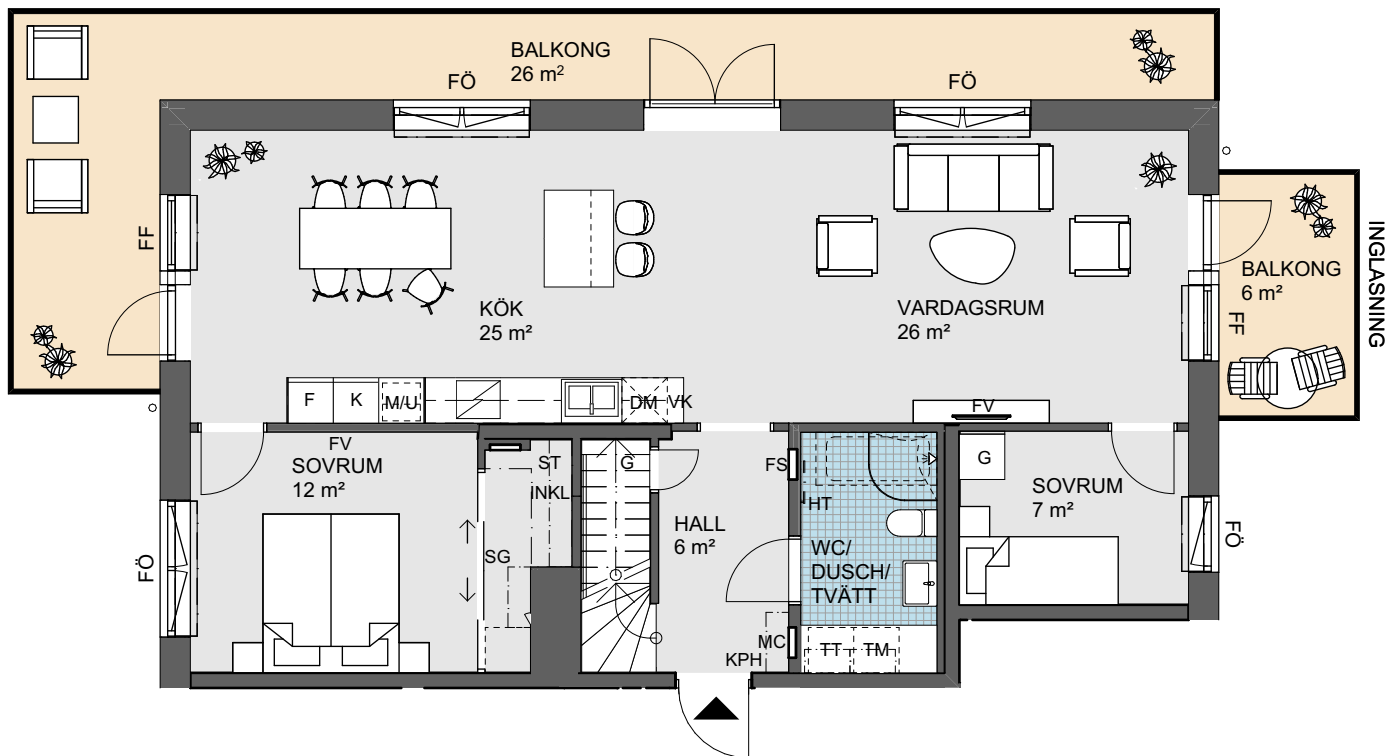

0 Skala 1:100 5m

Angivna ytor avser ungefärliga ytor avrundade till närmaste heltal i kvadratmeter. Generell rumshöjd 2,7 m. Underkantshöjd inklädnader ca 2,4 m. Underkantshöjd på fönster 0,6 m om inget annat anges. Vid fönster förekommer radiatorer (redovisas ej). Rätt till eventuella ändringar förbehålles.

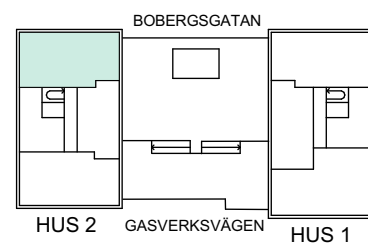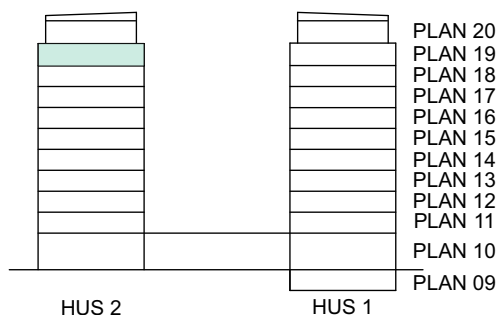

6 rok, 152 m²


Blad 3 av 3



LÄGENHET
PLACERING
STORLEK/PLAN

Etage lägenhet 2-1901
Hus 2, Plan 20
Plan 20 är 61 m²

Förråd, ca 6 m² extern

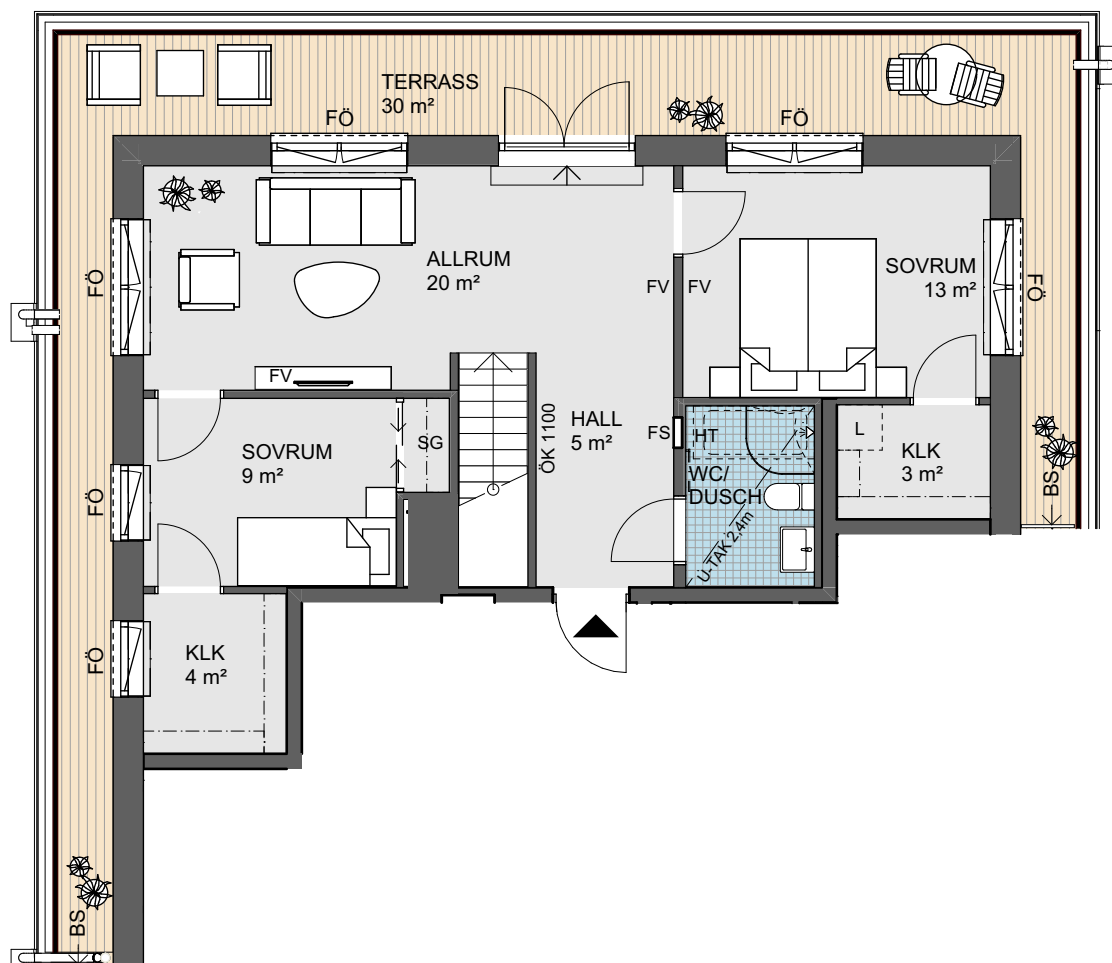

0 Skala 1:100 5m

Angivna ytor avser ungefärliga ytor avrundade till närmaste heltal i kvadratmeter. Generell rumshöjd 2,7 m. Underkantshöjd inklädnader ca 2,4 m. Underkantshöjd på fönster 0,6 m om inget annat anges. Vid fönster förekommer radiatorer (redovisas ej). Rätt till eventuella ändringar förbehålles.

