




Lägenhet 1-1304

STORLEK 2 rok, ca 58kvm
PLACERING Trapphus 1, Plan 3

- Dubbla balkonger
- Genomgående bostad
- Ligger mot innergården
- Rymligt sovrum

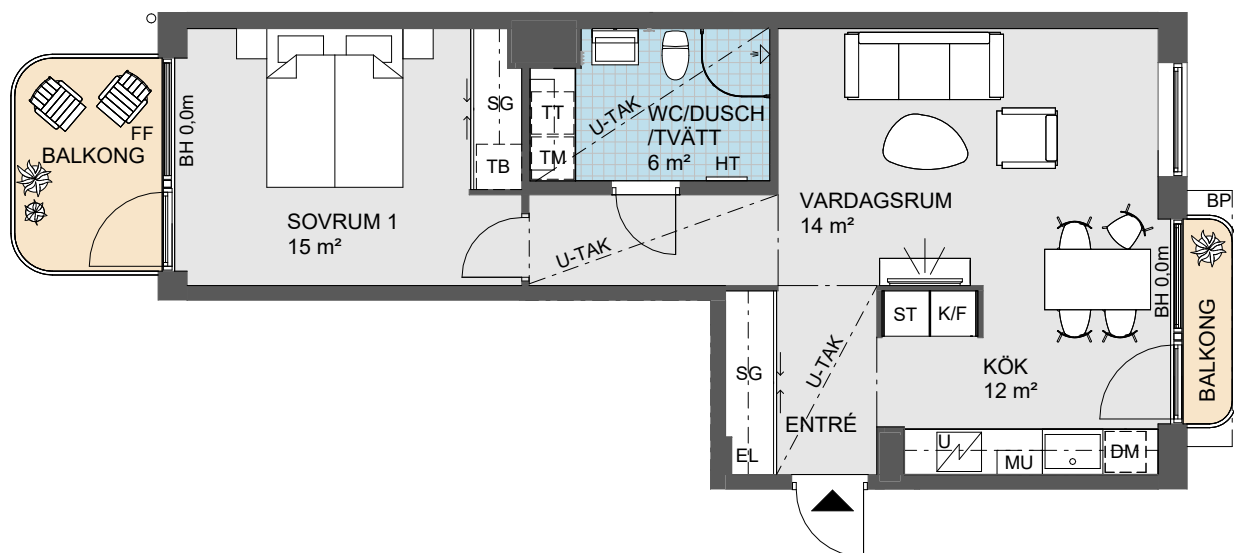

0 Skala 1:100 5 m

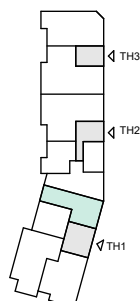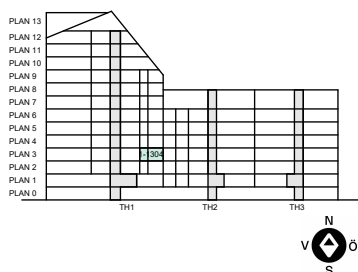

Symboler - se Försättsblad

Obos reserverar sig för eventuella tryckfel och förbehåller sig rätten till ändringar.

REV. 2026-04-02

DATUM 2025-10-23