


3 RoK, 69 m²

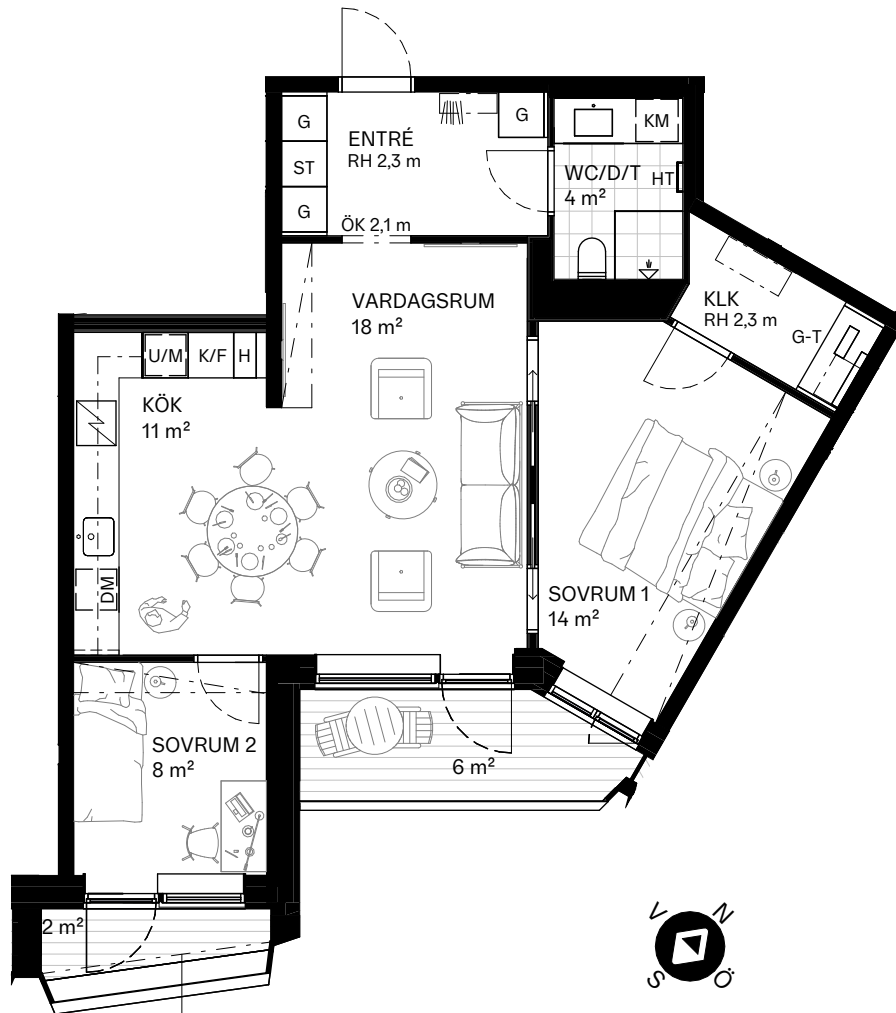

BALKONGER: 2 st

AVSER LÄGENHET: 2711, 2811, 2911, 3211, 3411, 3611, 3811



Läge ovanliggande balkong
(gäller endast lgh 3811)

0 Skala 1:100 5m

2025-10-17

Se symbolförteckning för fullständig information om bostaden. Med reservation för tryckfel och justeringar.

