


Lägenhet 1-2202





STORLEK 6 rok, ca 181kvm
PLACERING Trapphus 1, Plan 12 & 13

- Etagerlägenhet högst upp
- Köksö
- Braskamin
- Sydvästläge och tre balkonger

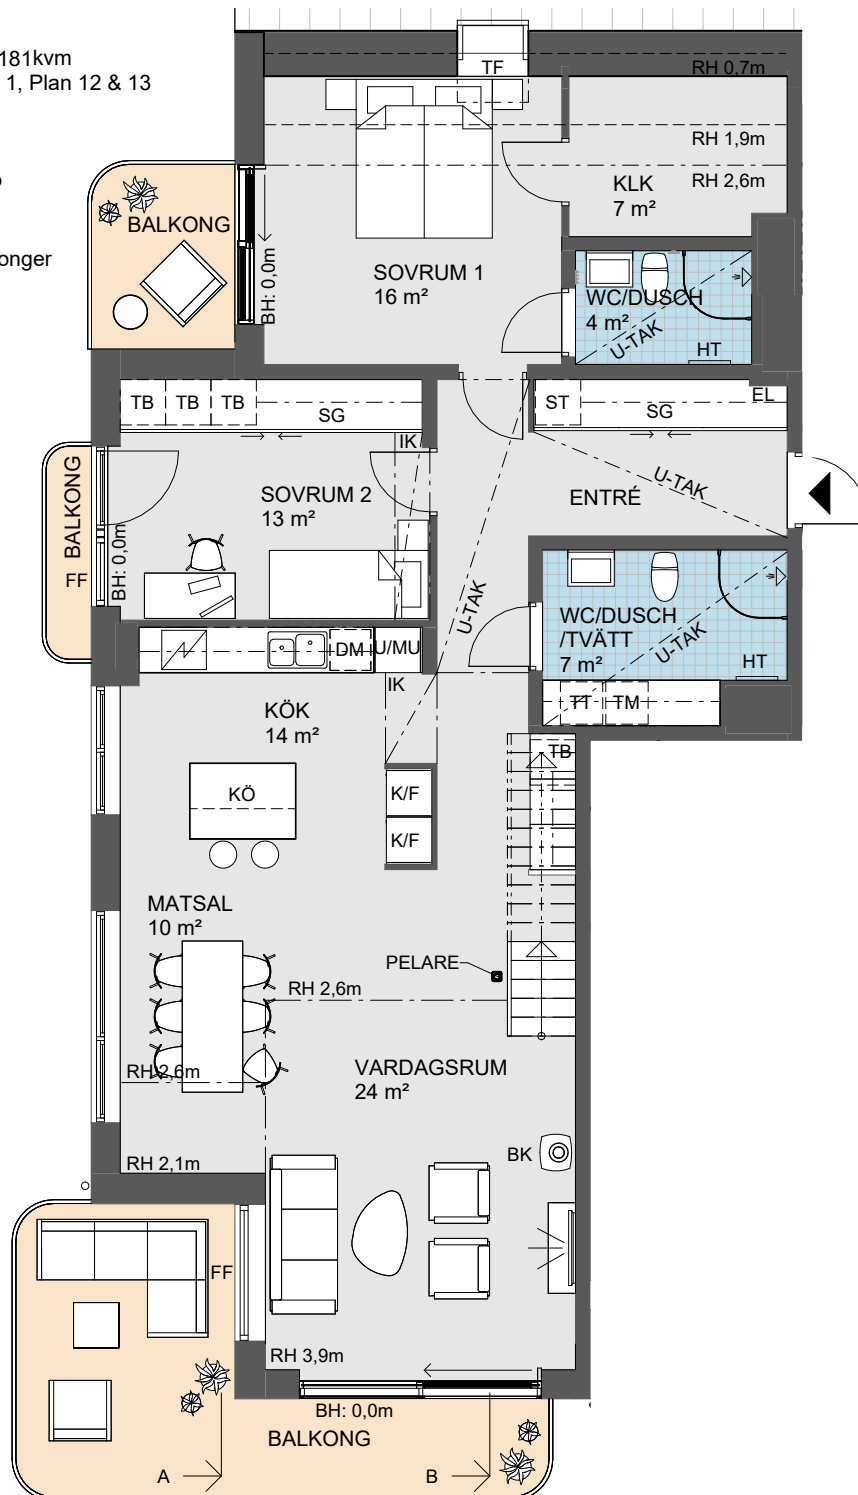

Plan 12

0 Skala 1:100 5 m

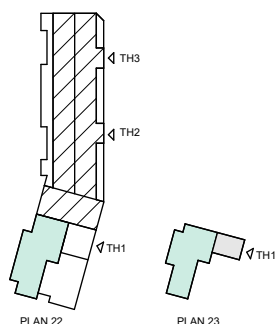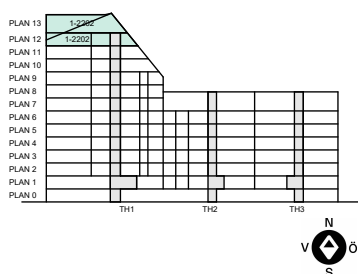

Symboler - se Försätsblad

Obos reserverar sig för eventuella tryckfel och förbehåller sig rätten till ändringar.




REV. 2026-01-09

DATUM 2025-10-23

Lägenhet 1- 2202

STORLEK 6 rok, ca 181 kvm
PLACERING Trapphus 1, Plan 12 & 13

- Etapelägenhet högst upp
- Köksö
- Braskamin
- Sydvästläge och tre balkonger

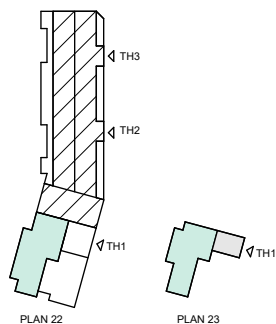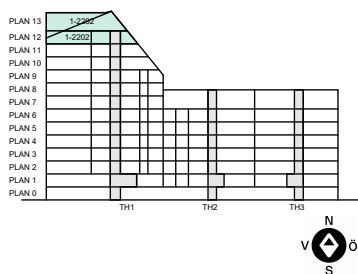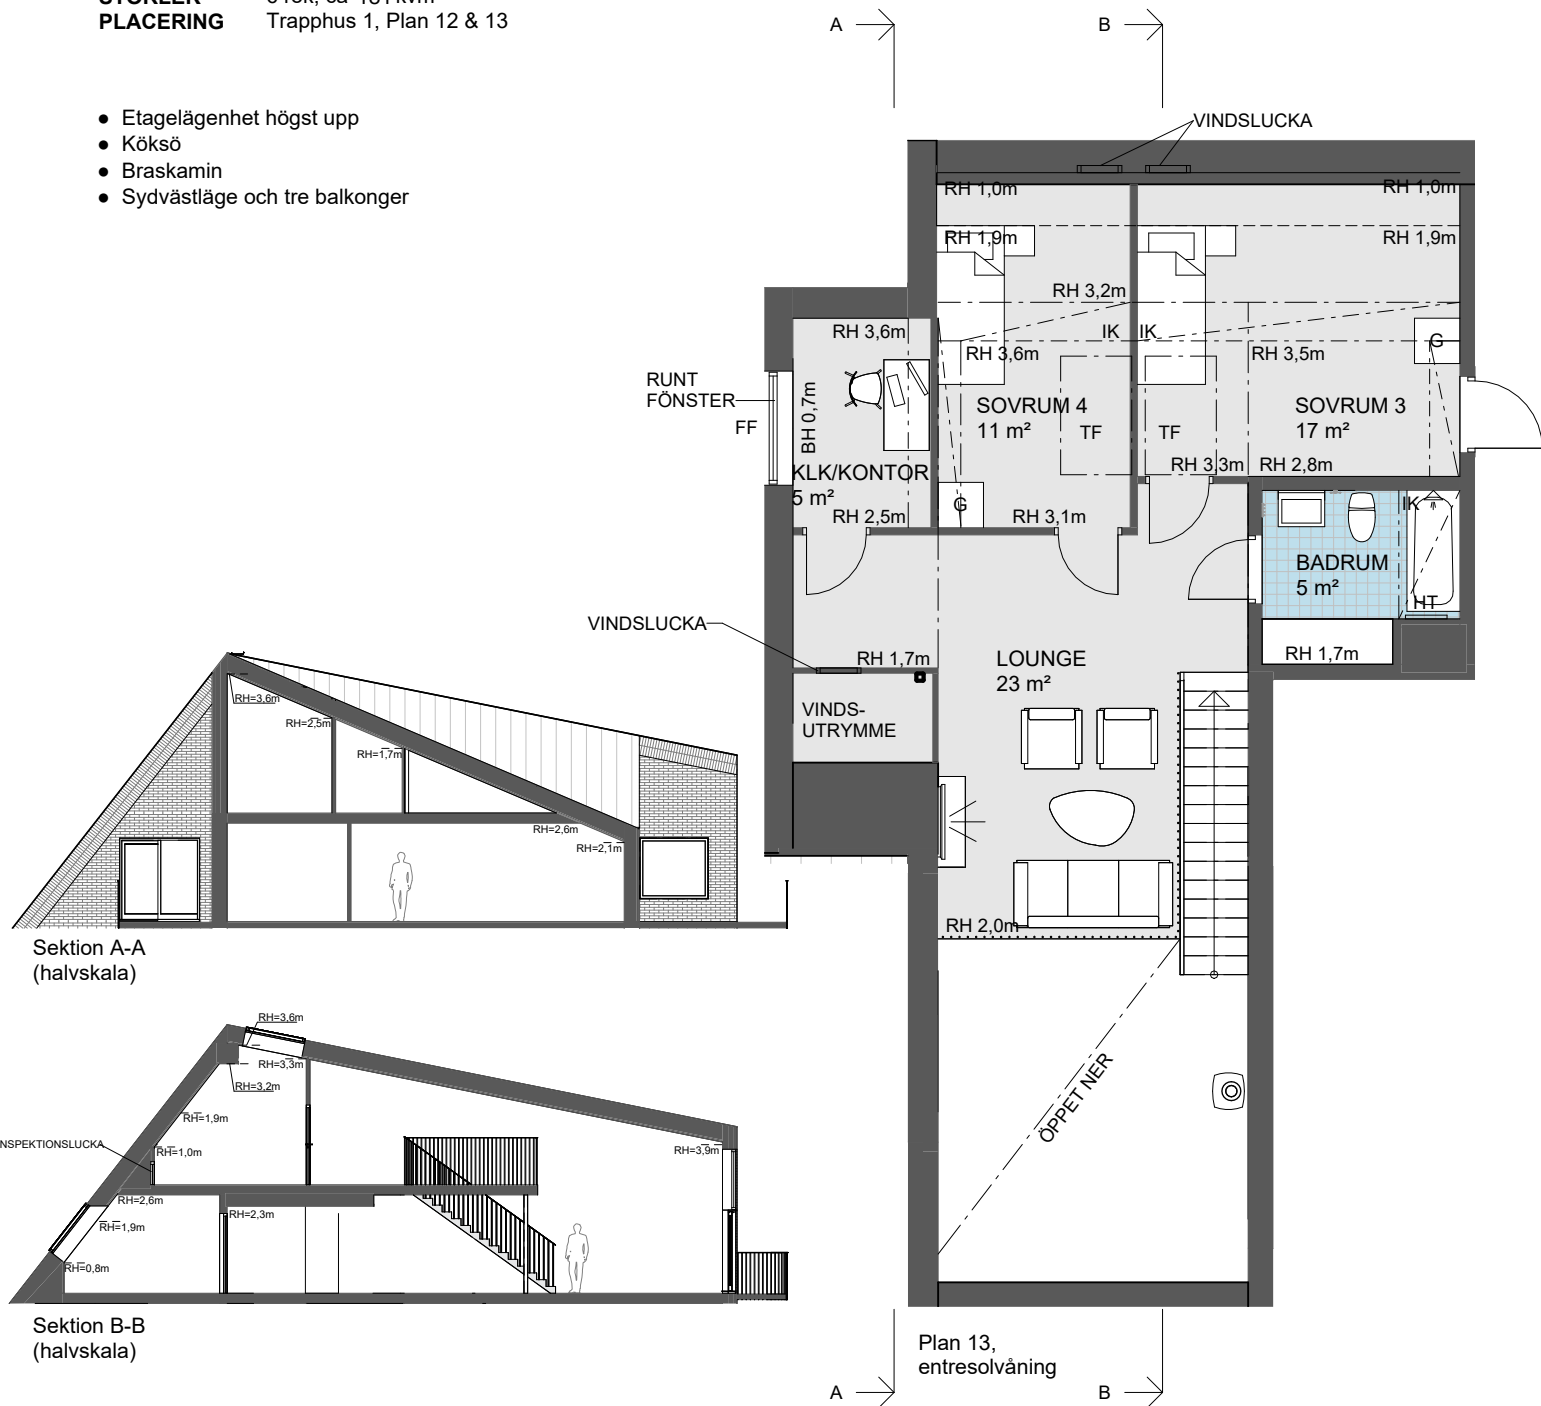

Symboler - se Försätsblad

Obos reserverar sig för eventuella tryckfel och förbehåller sig rätten till ändringar.

REV. 2026-01-09

DATUM 2025-10-23