
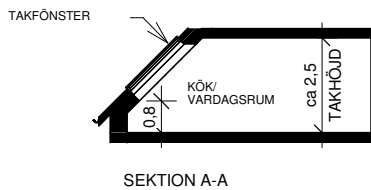



Lägenhet 3-1603

STORLEK 4 RoK, ca 102 kvm
PLACERING Trapphus 3, plan 6

- Vindsvåning om hela 102 kvm
- Dubbla våtutrymmen
- Balkong i fritt sydvästläge

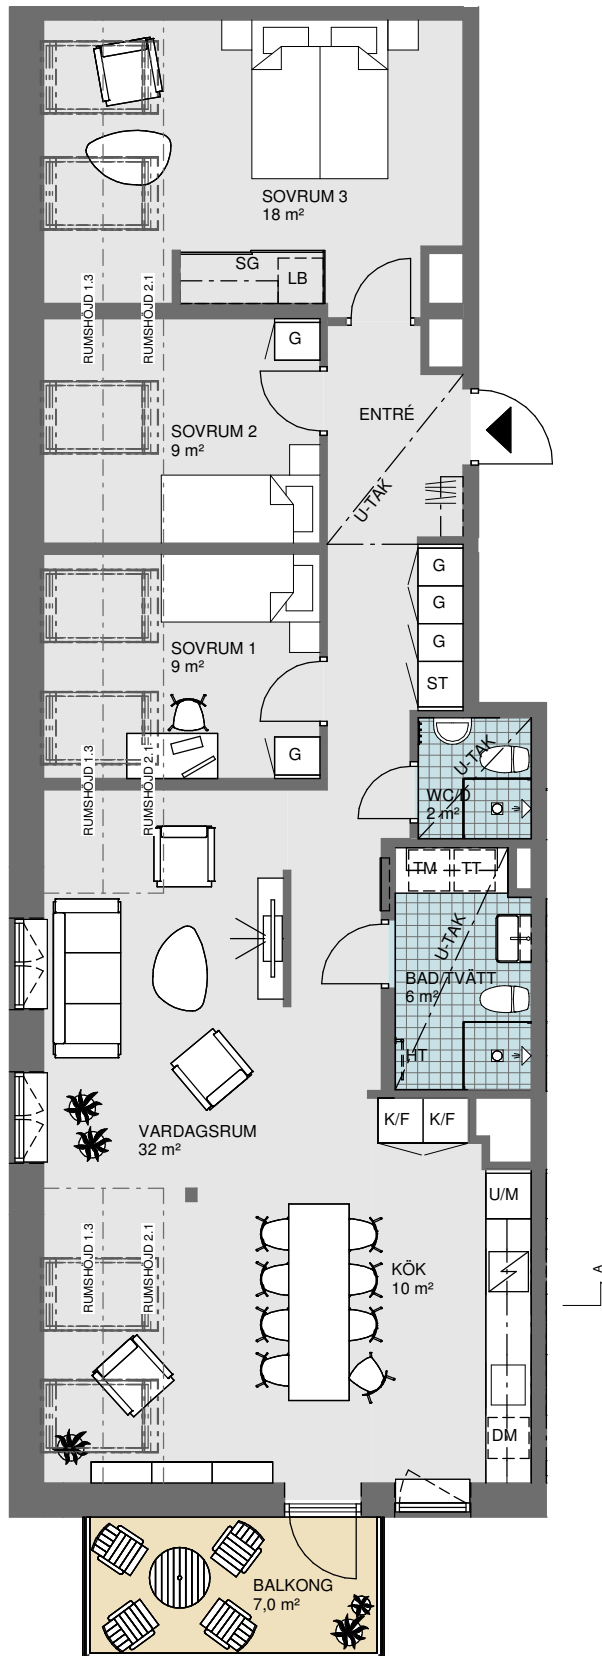

0 Skala 1:100 5 m

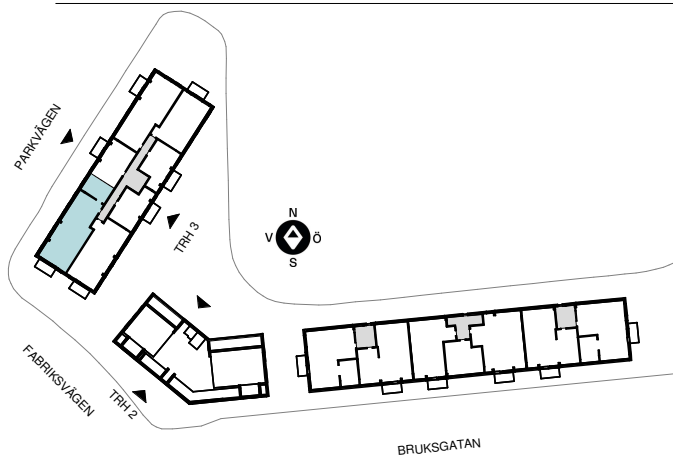

Symboler - se försätsblad

OBOS reserverar sig för eventuella tryckfel och förbehåller sig rätten till ändringar.

