
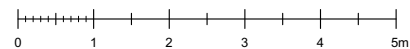


LÄGENHET NR: A1109, A1209, A1309, A1409, A1509, A1609

Storlek: 1 RoK, ca 26m²


Placering: plan 1 - 6

- Väldisponerad etta
- Helkaklat wc/dusch med kombimaskin
- Rymlig balkong i västerläge

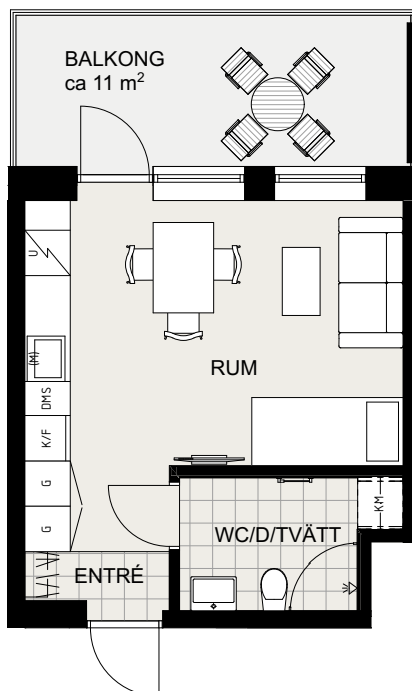


Skala 1:100. Mindre avvikelser kan förekomma. Rätt till ändringar förbehålles.

ORIENTERINGSFIGUR

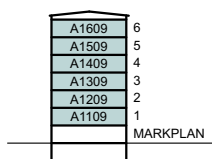

SEKTION

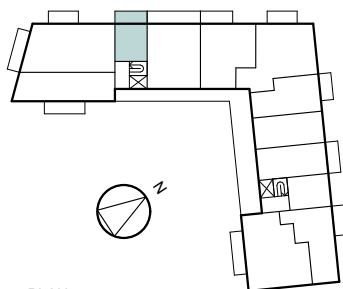

PLAN

FRÄNVALSVÄGG

KAPPHYLLA

KLÄDSTÅNG I KLK/G
ÖVERSKÅP I KÖK

MICROVÅGSUGN I
ÖVERSKÅP

HÄLL MED UGN

U/M HÖGSKÅP MED UGN
OCH MICRO

K KYL

F FRY

K/F KYL/FRY

DM DISKMASKIN

G GARDEROB

ST STÄDSKÅP

SKJGG SKJUTDÖRRSGARDEROB

ST STÄDSKÅPSUTRUSTNING I
SKJUTDÖRRSGARDEROB