


- EFFEKTIVT PLANERAD
- GENERÖS SÄLLSKAPSYTA
- SKJUTDÖRRSGARDEROB
- UTEPLATS MED MÅNGA KVADRAT

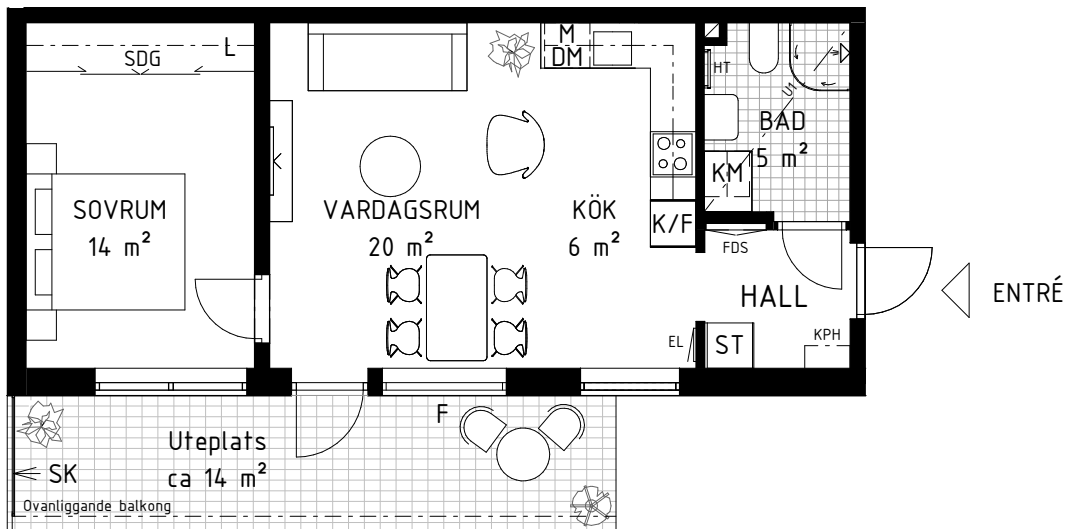


SKALA 1:100 (A4)

2 RoK, ca 50 m<sup>2</sup>


LGH NR: 1-1002

Entréplan

ORIENTERINGSFIGUR

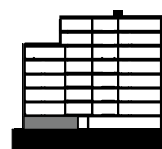

SEKTION

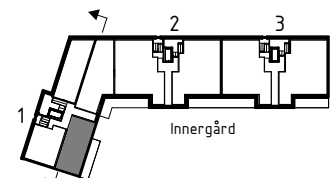

PLAN

REV 2024-04-08  
2024-02-01

SYMBOLER - SE FÖRSÄTTSLAD

OBOS RESERVERAR SIG FÖR EVENTUELLA TRYCKFEL  
OCH FÖRBEHÅLLER SIG RÄTTEN TILL ÄNDRINGAR.