


VA-BESKR. (Å FAST.)	
PEM NT 10 32/26	— — — — —
S 110	—————
D 110	- - - - -
RENSRÖR	● ———
D.V BRUNN Ø400	○ ———
S+	ANSL.PUNKT
D+	

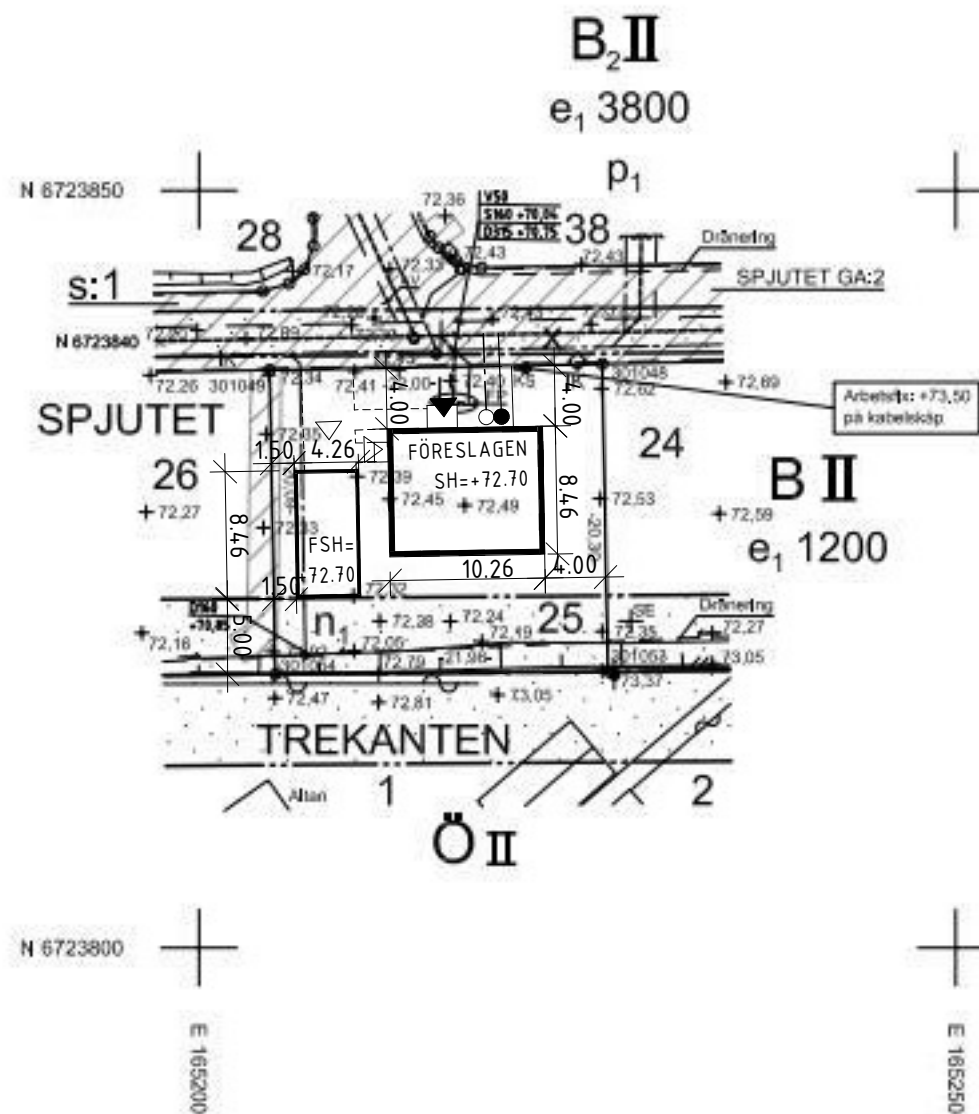

SKALA 1:500



På kartan redovisas följande ledningar i mark, om de finns i berört område:
 • Fjärrvärme
 • Kommunala VA-ledningar
 Andra ledningar i mark redovisas ej, om inte annat anges.
 Mer information om ledningar kan fås via Ledningskollen
www.ledningskollen.se

Förbindelsepunkter, FP, för:
 vatten, V, befintlig tryckledning, T, befintlig
 spillvatten, S, befintlig dagvatten, D, befintlig omhändertaras lokalt
 + (0.00) Befintligt eller planerat avlopps höjdläge. Dagvattnets dämningnivå = markyta

Uppgifter om VA-ledningar:
 Redovisade ledningar och förbindelsepunkter är erhållna från BJ Markbyggnads AB, 2020-10-28. För exakt läge och information om dessa kontakta BJ Markbyggnads AB.
 Ledningarna ingår i gemensamhetsanläggningen Spjutet ga:2.

Uppgifter om fjärrvärme:
 Befintliga fjärrvärmeledningar finns i utkanten av det planerade bostadsområdet.

ARKIVNR 2020/51 A3 DIARIENUMMER VGS-KL-2020-298 Kopier bestyrkes:

Västra Gästriklands samhällsbyggnadsförvaltning
 Kart- och lantmäterienheten
NYBYGGNADSKARTA

UPPRÄTTAD 2020-11-13

FASTIGHET
SPJUTET 25

KOMMUN HOFORS OCKELBO SANDVIKEN

ADRESS Ynglingagatan 15G 811 32 Sandviken FASTIGHETENS (TOMTENS) AREA M² 444

MARKREGLERANDE BESTÄMMELSER
 Detaljplan 2009-02-05 akt 2181K-P09/4
 Områdesbestämmelser
 Utom planområde

Berört område ligger inom skyddsområde för vattenläkt Ja: Nej:

FASTIGHETSÄTTNING STATUS
 Fastigheten överensstämmer med detaljplan Ja: Nej:

Gränserna på denna karta är redovisade enligt senaste förändringar, akt 2181K-2017/55

TECKENFÖRKLARING

	Fastighetsgräns
	Kvarterigräns ej användn.gr sammanf m fast.gr.
	Gemensamhetsanläggningsyta
	Huvudbyggnad resp uthus (husly)
	Väg/kantsten
	Häck
	Staket
	Slänt
KÖLNAN	Kvarteretsnamn
2	Registernr för fastighet med kvarteretsnamn
s:32	Samtillighet
SPJUTET GA:2	Gemensamhetsanläggning
	Punkt i rutnät
	Gränspunkt
	Betyringsstolpe
	Elstolpe
IK	Inkömningsområde, liggre kantsten
KS	Kabelskåp
SE	Stag till elstolpe
-00,00-	Skiljning
+00,00	Befintlig markhöjd. Gatumark är inte belagd med asfalt

RIR. NR: 06
 106552-01 OBOS MARK AB.
 SITPLAN UPPRÄTTAD AV MYRESJÖHUS.
 2020-11-27. /MLG.

Förklaring till detaljplaninformation, se gällande detaljplan

Markdetaljer kontrollerade: 2020-10-27

Kartans detaljer har olika kvalitet i planläge.
 Osäkerhet för höjdvärden är i höjdläge: +/- 50 mm
 Referenssystem i plan: SWEREF 99 16 30
 Referenssystem i höjd: RH 2000

Upprättad av: **CH** Granskning: **JB** Markkontroll och mätning: **ES**