

Byggnadsenheten

Laholms kommun

2021-03-09



Nybyggnadskarta

över

ALLARP 2:547

Adress: Sleipners väg 5

Areal: 600 m²

Skala: 1:500

RIT. NR 06

106517-01 OBOS MARK AB FK MH HALMSTAD

SITPLAN UPPRÄTTAD AV MYRESJÖHUS

2021-11-25

2022-03-18, REV B, SH, EFN


2022-04-01, REV C, PLACERING FÖRRÅD, MLG



Barbara Bielak
Mättingsingenjör

VA-BESKR. (Å FAST.)	
	PEM NT 10 32/26
	S 110
	D 110
	RENSRÖR
	D.V BRUNN Ø400
	S+
	D+
	ANSL.PUNKT

* / FÖRRÅD FÖR BYGGLOV (FRIGGEBOD), INGÅR EJ IFRÅN MYRESJÖHUS.

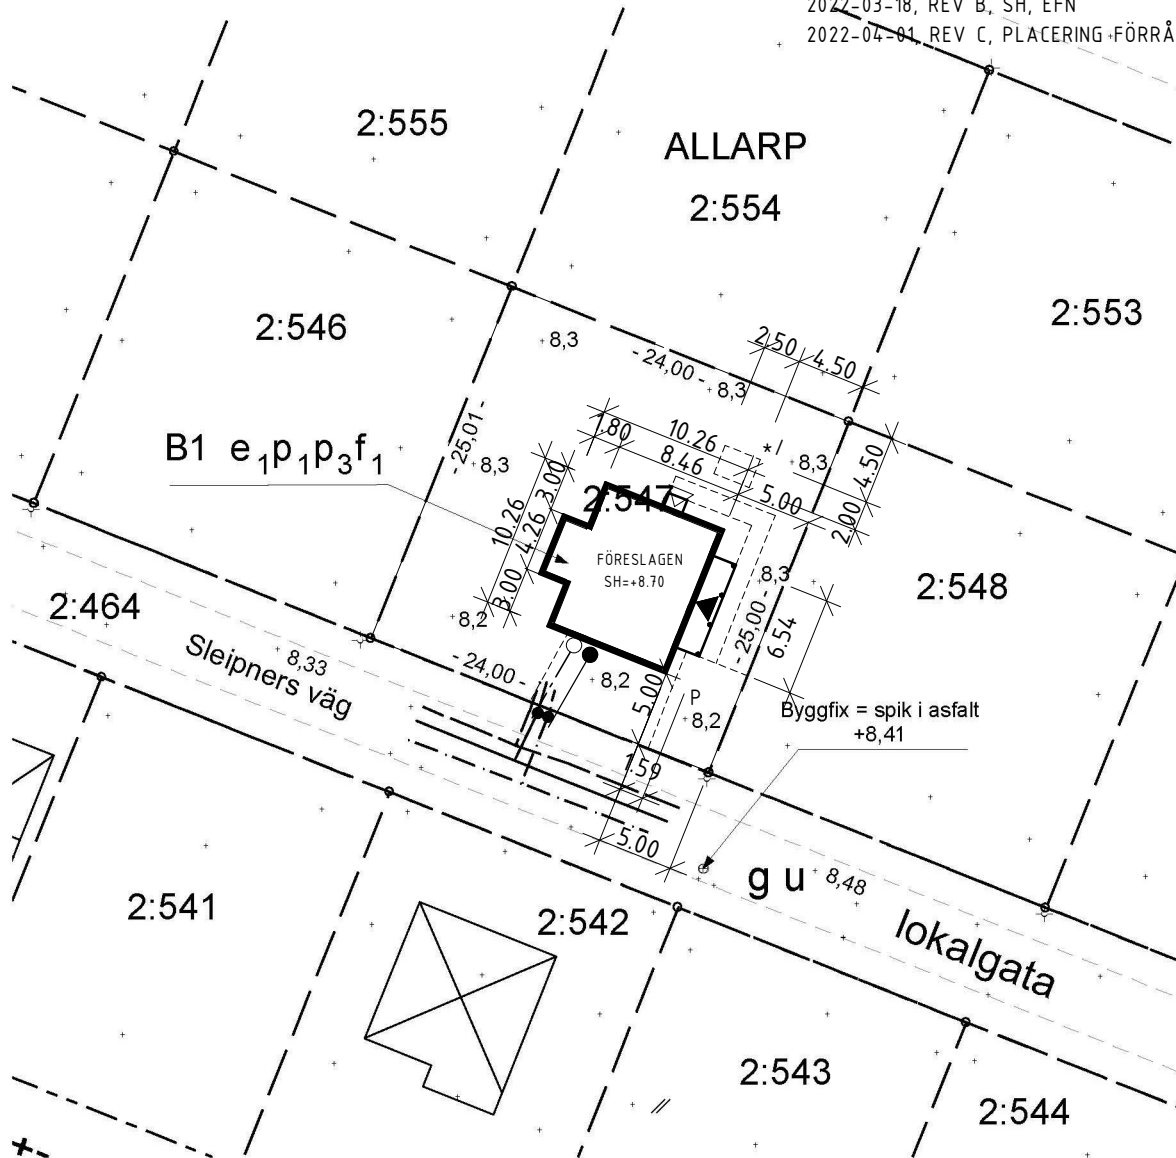

	Kvartersgränser
	Gräns för bestämelseområde
+ 0,0	Befintlig markhöjd
+ 0,0	Projekterad gatuhöjd
	Vattenledning
	Spillvattenledning med nedstigningsbrunn
	Dagvattenledning med nedstigningsbrunn

Gällande Detaljplan: 1381-P12/8
 Detaljplan fastställd: 2012-07-06
 (avskrift av planbestämmelserna bifogas)
 VA-serviser
 Vattengångshöjd Dimension och material
 V: uppgift saknas V: 32 PE
 S: +6,68 S: 110 PP
 D: +7,43 D: 110 PP
 Koordinatsystem Sweref 99 13 30, RH 2000