

Silhuett Örgryte

Bofaktablad



Symbolförteckning och förklaringar:

DM	DISKMASKIN	ST	STÄDSKÅP	BH	BRÖSTNINGSHÖJD
	SPISHÅLL	G	GARDEROB	BP	BALKONGPLATTA, OVANFÖR
U	SPISHÅLL MED INBYGGD UGN	L	LINNESKÅP	EL	EL-/MEDIACENTRAL
U/MU	UGN/MICRO I HÖGSKÅP	SG	SKJUTDÖRRS- GARDEROB	FF	FAST FÖNSTER
MU	MICRO I ÖVERSKÅP	ST	STÄDUTRUSTNING	KLK	KLÄDKAMMARE
K/F	KOMBINERAD KYL/FRYS	IK	INKLÄDNAD I TAK	KÖ	KÖKSÖ
KBS	KYL UNDER BÄNK	HT	HANDDUKSTORK	BK	BRASKAMIN
TM	TVÄTTMASKIN	TF	TAKFÖNSTER	RH	RUMSHÖJD
KM	KOMBIMASKIN		KAPPHYLLA	TB	TRÄDBACK
TT	TORKTUMLARE			U-TAK	UNDERTAK
				ÖH	ÖPPNINGSHÖJD
				ÖK	ÖVERKANT FÖNSTER




Angivna ytor avser ungefärliga ytor avrundade till närmsta heltal i kvadratmeter.
Generell rumshöjd 2.6m om inget annat anges.
Sänkt rumshöjd med undertak 2,3m om inget annat anges.
Underkantshöjd på fönster 0,6m om inget annat anges.
Överkantshöjd på fönster och dörrar 2.2m om inget annat anges.
Vid fönster förekommer radiatorer (redovisas ej).
Inklädnad av ventilation och inspektionsluckor kan förekomma.
Obos reserverar sig för eventuella tryckfel och förbehåller sig rätten till ändringar.

REV. 2026-01-09
DATUM 2025-10-23

Lägenhet 1-1101

STORLEK 3 rok, ca 80kvm
PLACERING Trapphus 1, Plan 1

- Social planlösning
- Rundgång i kök/vardagsrum
- Gavellägenhet
- Balkong i söderläge

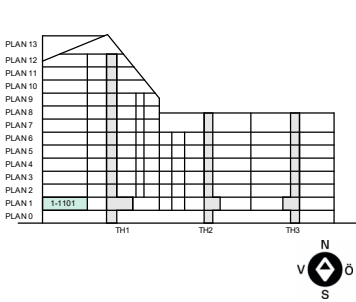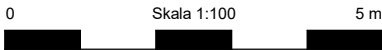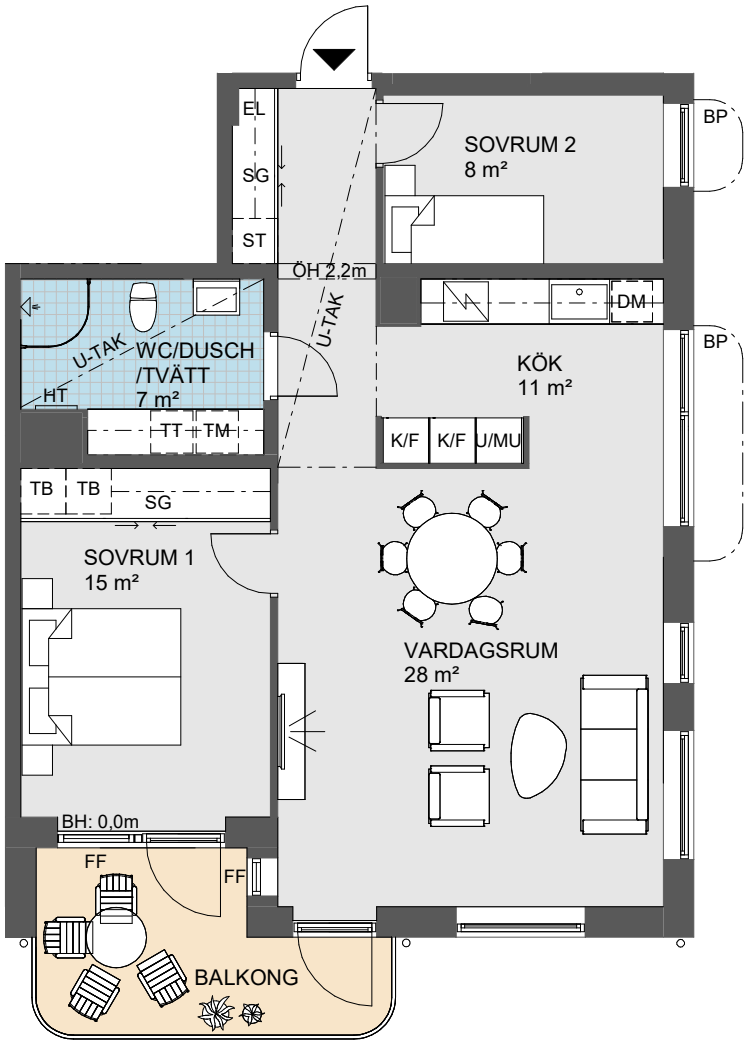

Symboler – se sid 3




Obos reserverar sig för eventuella tryckfel och förbehåller sig rätten till ändringar.

REV. 2026-01-09
DATUM 2025-10-23

Lägenhet 1-1102

STORLEK 4 rok, ca 98kvm
PLACERING Trapphus 1, Plan 1

- Dubbla uteplatser
- Sydvästläge mot innegården
- Rundgång i kök/vardagsrum
- Gavellägenhet

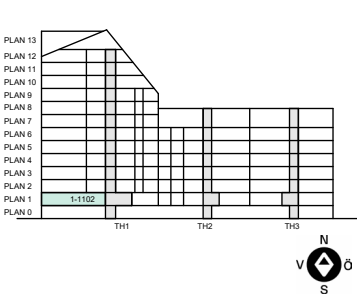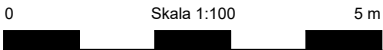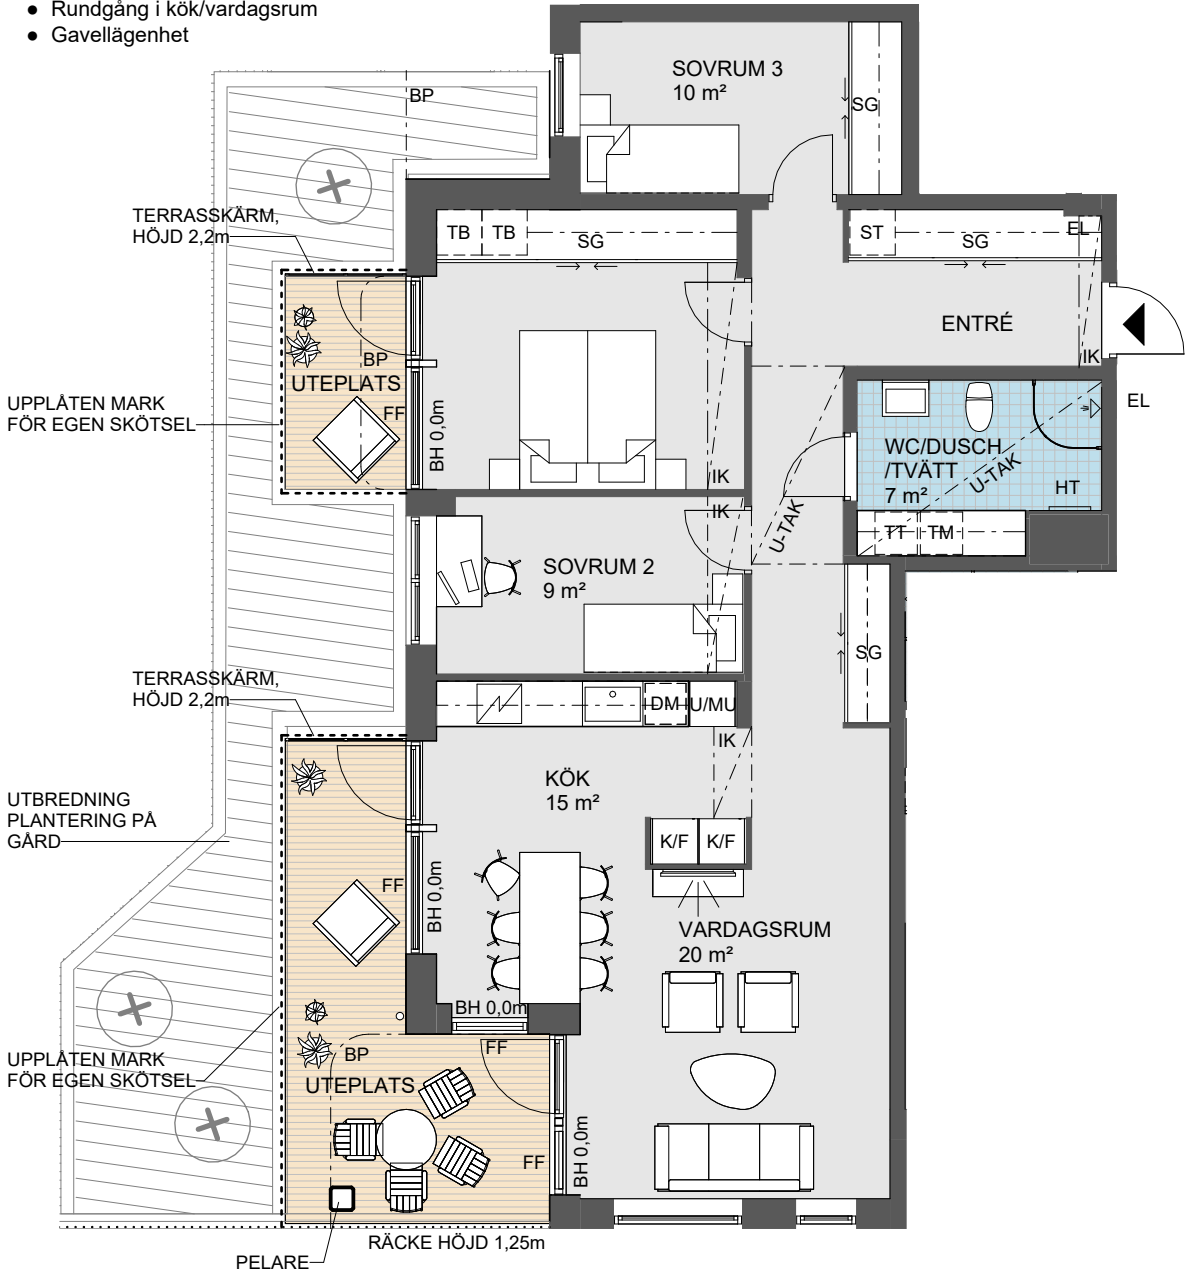

Symboler – se sid 3




Obos reserverar sig för eventuella tryckfel och förbehåller sig rätten till ändringar.

REV. 2026-01-09
DATUM 2025-10-23

Lägenhet 1-1103

STORLEK 3 rok, ca 77 kvm
PLACERING Trapphus 1, Plan 1

- Uteplats mot innergården i västläge
- Gott om förvaringsmöjligheter
- Social och öppen planlösning mellan kök och vardagsrum
- Genomgående bostad

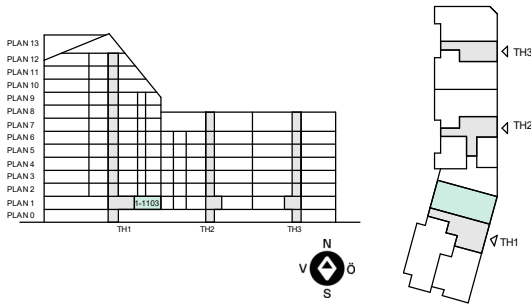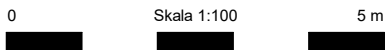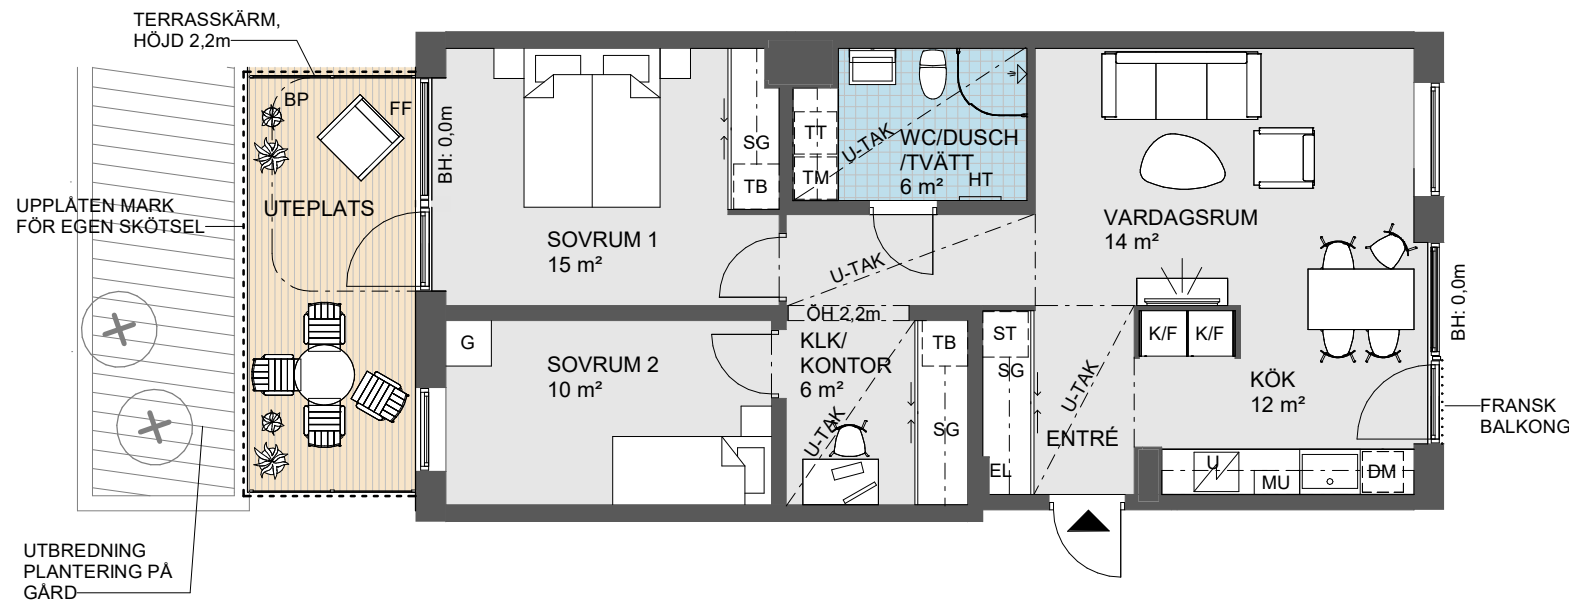

Symboler – se sid 3




Obos reserverar sig för eventuella tryckfel och förbehåller sig rätten till ändringar.

REV. 2026-01-20
DATUM 2025-10-23

Lägenhet 1-1201

STORLEK 3 rok, ca 81 kvm
PLACERING Trapphus 1, Plan 2

- Gavellägenhet
- 3 balkonger
- Söderläge
- Rundgång i kök/vardagsrum

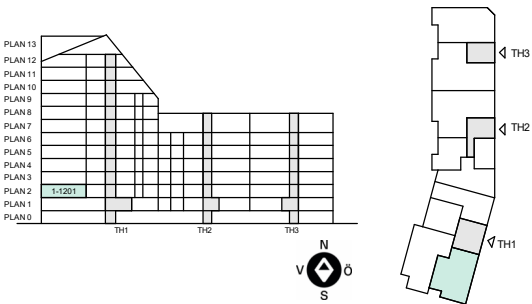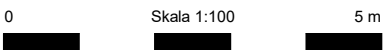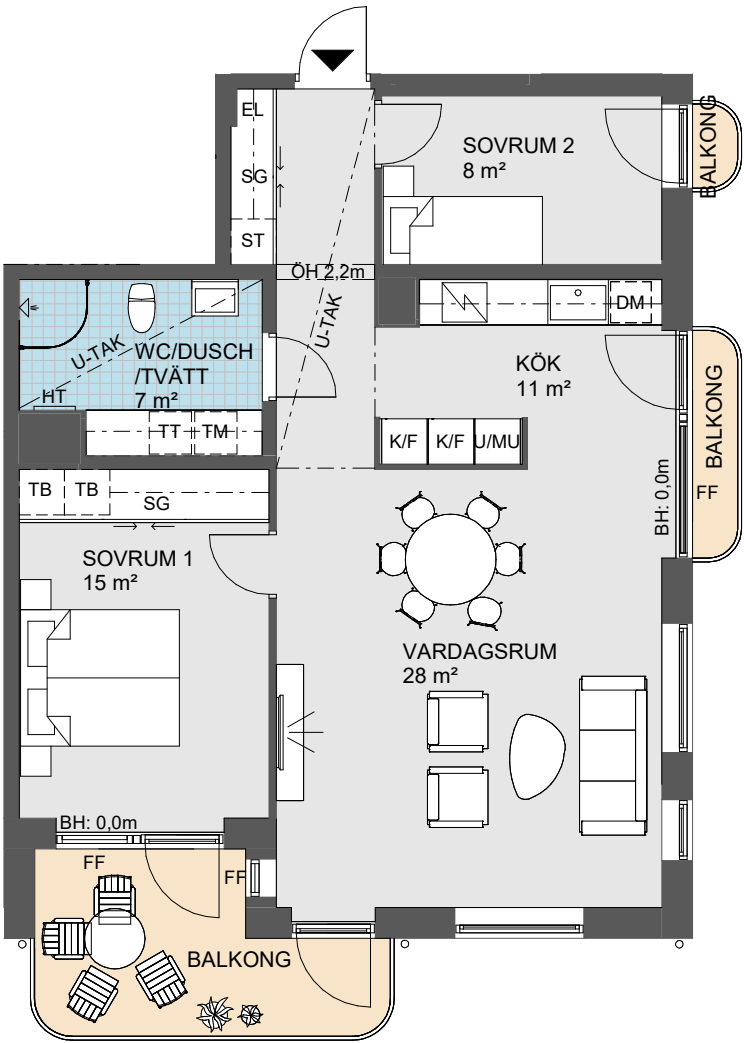

Symboler – se sid 3


Obos reserverar sig för eventuella tryckfel och förbehåller sig rätten till ändringar.

REV. 2026-01-09
DATUM 2025-10-23


Lägenhet 1-1202

STORLEK 3 rok, ca 87 kvm
PLACERING Trapphus 1, Plan 2

- Dubbla balkonger
- Sydvästläge mot innergården
- Rundgång i kök/vardagsrum
- Gavellägenhet

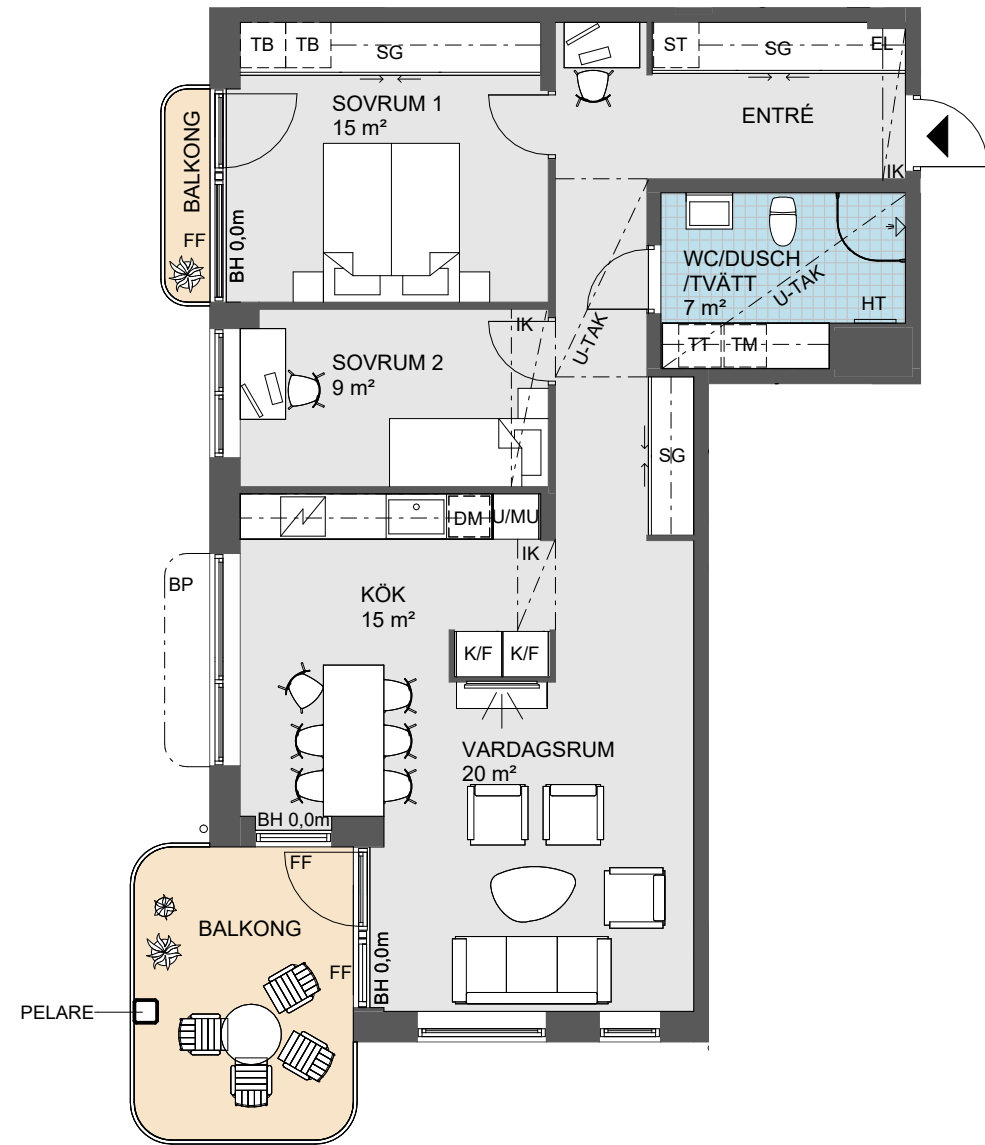

0 Skala 1:100 5 m

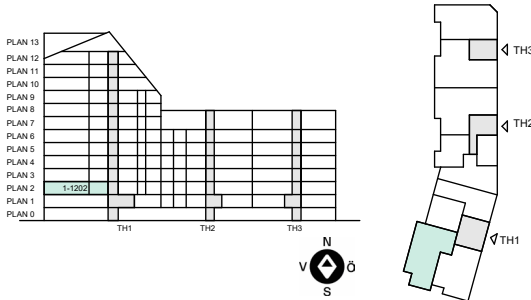


Symboler – se sid 3
Obos reserverar sig för eventuella tryckfel och förbehåller sig rätten till ändringar.

REV. 2026-01-09
DATUM 2025-10-23


Lägenhet 1-1203

STORLEK 2 rok, ca 47 kvm
PLACERING Trapphus 1, Plan 2

- Generös balkong i västläge
- Ligger mot innergården
- U-format kök
- Separat sovrums

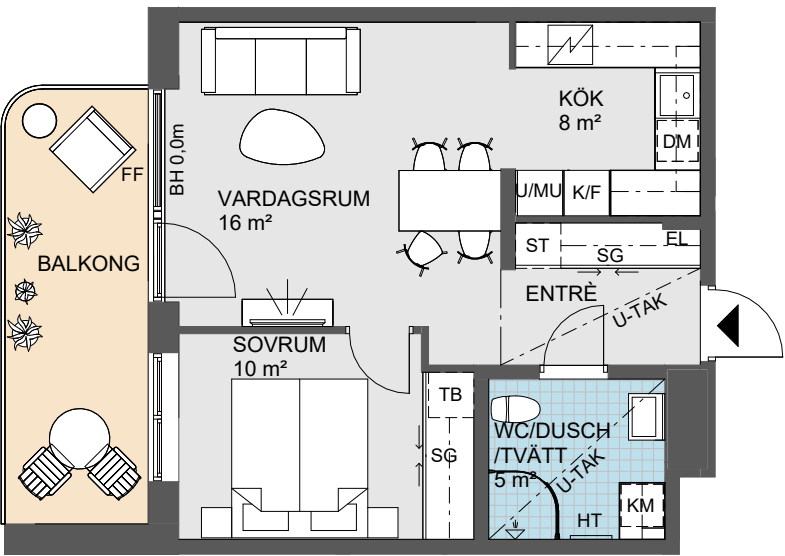

0 Skala 1:100 5 m

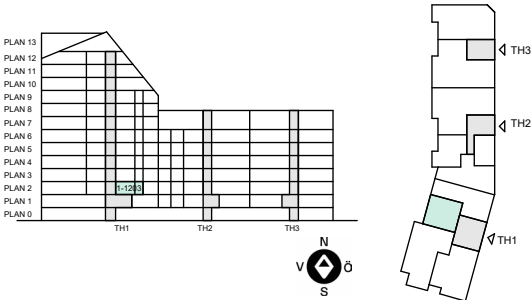




Symboler – se sid 3
Obos reserverar sig för eventuella tryckfel och förbehåller sig rätten till ändringar.

REV. 2026-01-09
DATUM 2025-10-23

Lägenhet 1-1204

STORLEK 2 rok, ca 58 kvm
PLACERING Trapphus 1, Plan 2

- Dubbla balkonger
- Genomgående bostad
- Ligger mot innergården
- Rymligt sovrum

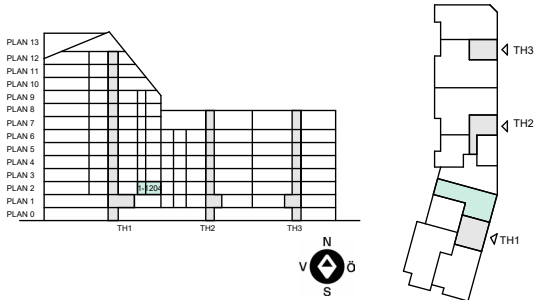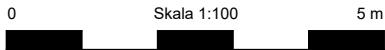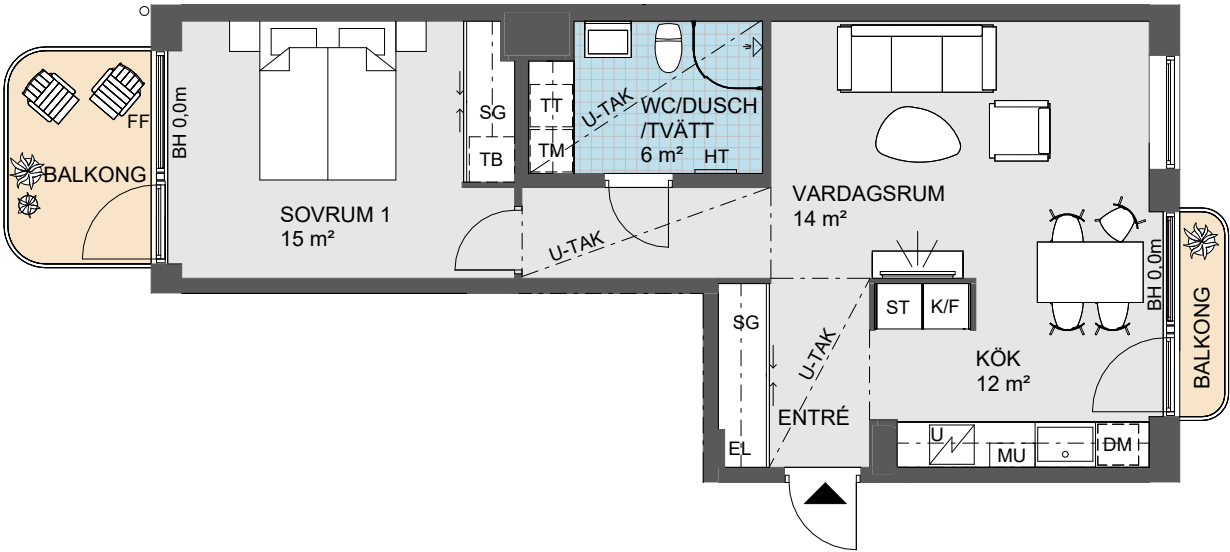




Symboler – se sid 3
Obos reserverar sig för eventuella tryckfel och förbehåller sig rätten till ändringar.

REV. 2026-01-09
DATUM 2025-10-23

Lägenhet 1-1301

STORLEK 3 rok, ca 83 kvm
PLACERING Trapphus 1, Plan 3

- Gavellägenhet
- Rikligt ljusinsläpp
- Söderläge
- Rundgång i kök vardagsrum

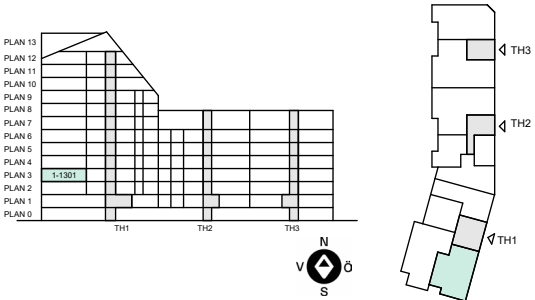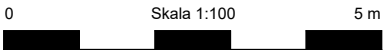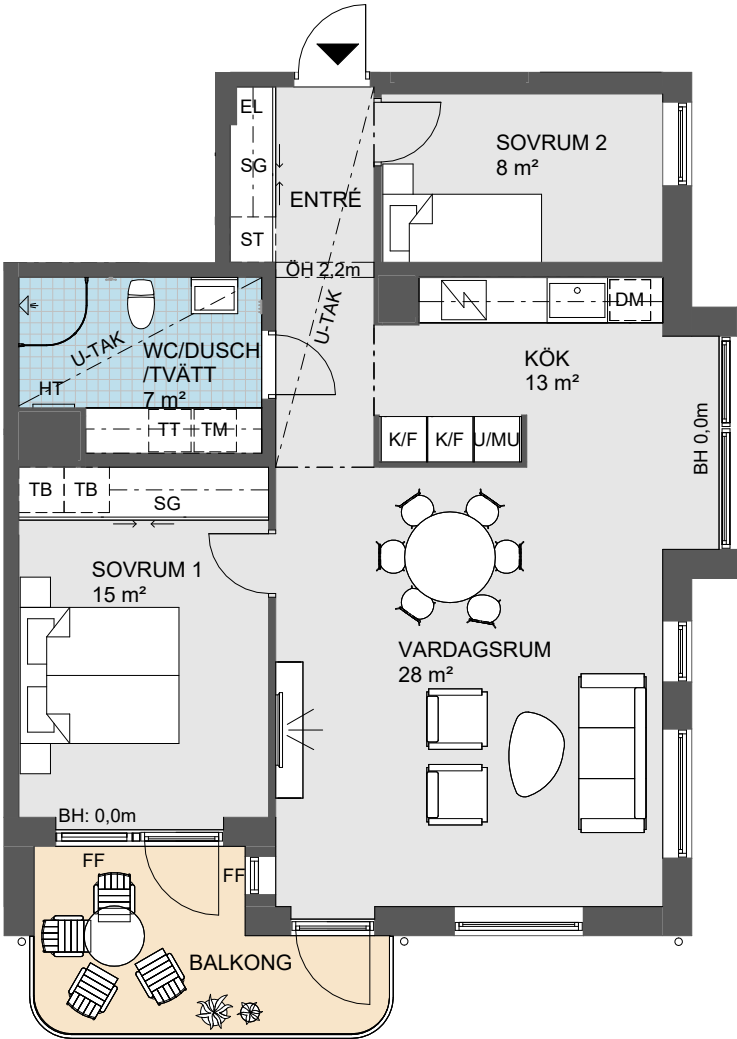


Symboler – se sid 3
Obos reserverar sig för eventuella tryckfel och förbehåller sig rätten till ändringar.

REV. 2026-01-09
DATUM 2025-10-23


Lägenhet 1-1302, 1-1502

STORLEK 3 rok, ca 87 kvm
PLACERING Trapphus 1, Plan 3, Plan 5

- Dubbla balkonger
- Sydvästläge mot innergården
- Rundgång i kök/vardagsrum
- Gavellägenhet

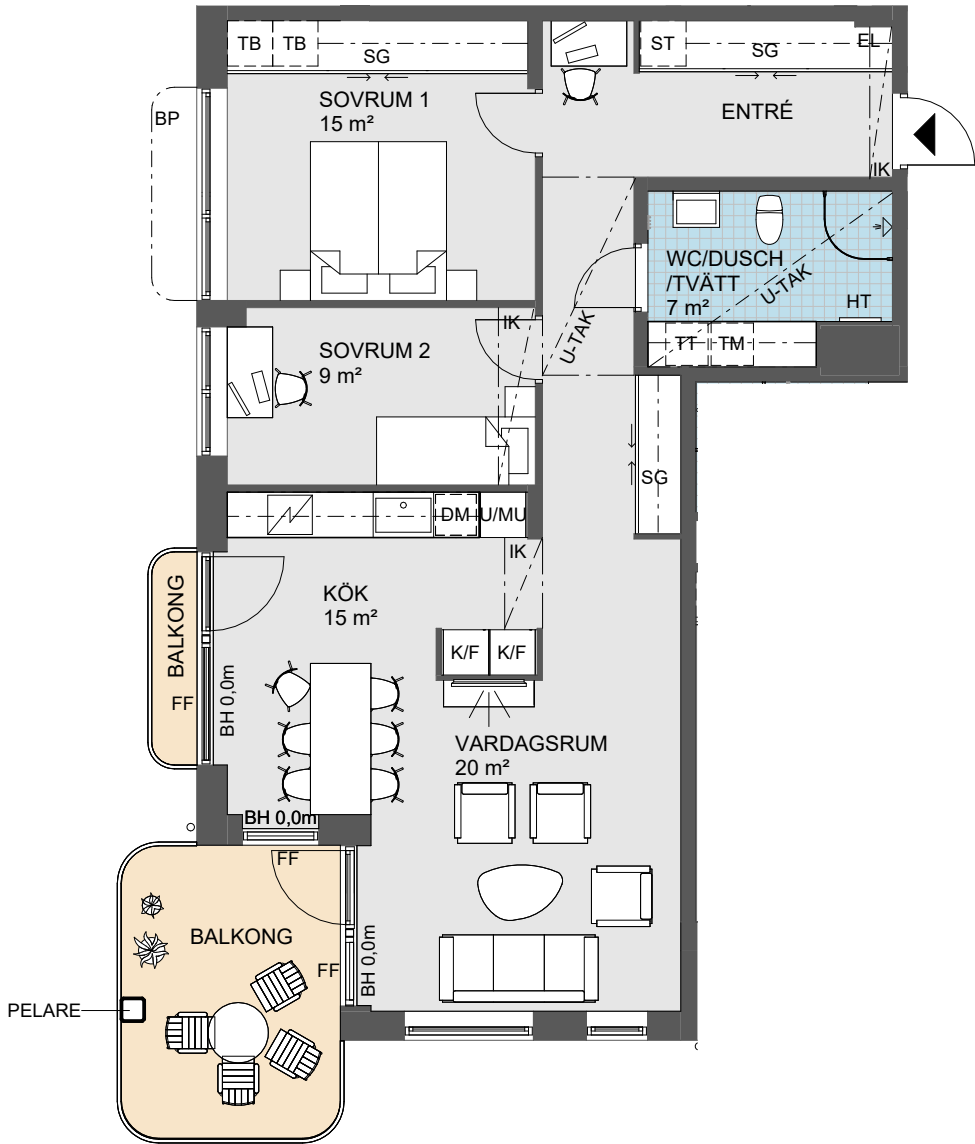

0 Skala 1:100 5 m

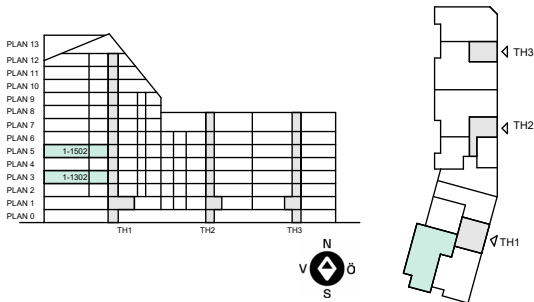


Symboler – se sid 3
Obos reserverar sig för eventuella tryckfel och förbehåller sig rätten till ändringar.

REV. 2026-01-09
DATUM 2025-10-23


Lägenhet 1-1303, 1-1403, 1-1503, 1-1603, 1-1703, 1-1803, 1-1903

STORLEK 2 rok, ca 47kvm
PLACERING Trapphus 1, Plan 3-9

- Generös balkong i västläge
- Ligger mot innergården
- U-format kök
- Separat sovrums

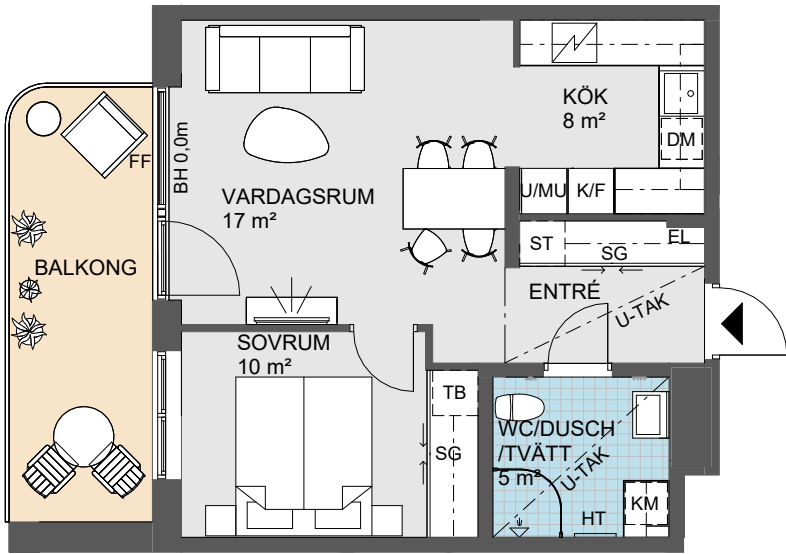

0 Skala 1:100 5 m

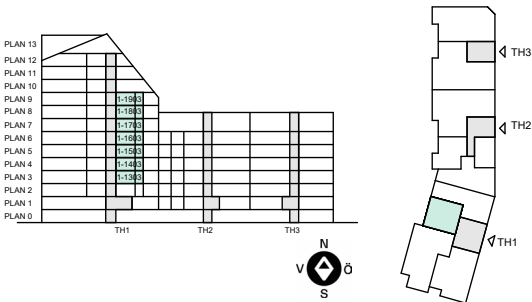




Symboler - se Försättsblad
Obos reserverar sig för eventuella tryckfel och förbehåller sig rätten till ändringar.

REV. 2026-01-09
DATUM 2025-10-23

Lägenhet 1-1304

STORLEK 2 rok, ca 58kvm
PLACERING Trapphus 1, Plan 2 och Plan 3

- Dubbla balkonger
- Genomgående bostad
- Ligger mot innergården
- Rymligt sovrum

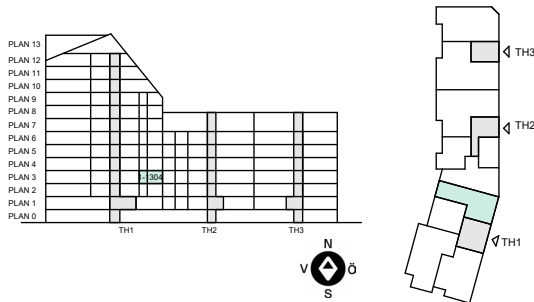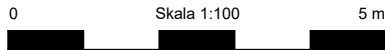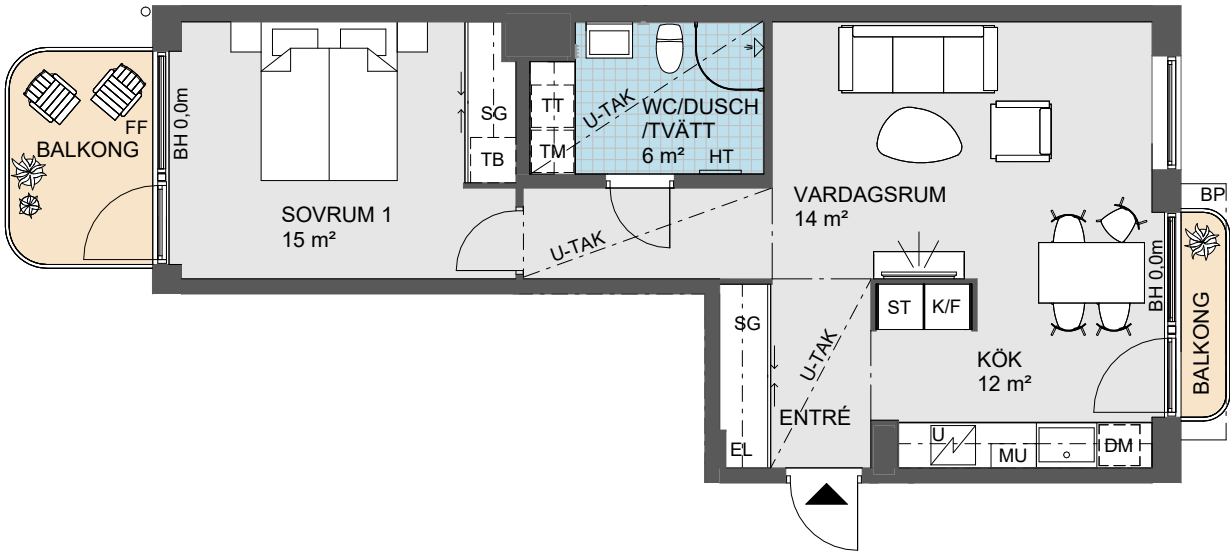




Symboler – se sid 3
Obos reserverar sig för eventuella tryckfel och förbehåller sig rätten till ändringar.

REV. 2026-01-09
DATUM 2025-10-23

Lägenhet 1-1401, 1-2001

STORLEK 3 rok, ca 81kvm
PLACERING Trapphus 1, Plan 4, Plan 10

- Gavellägenhet
- 2 balkonger
- Söderläge
- Rundgång i kök vardagsrum

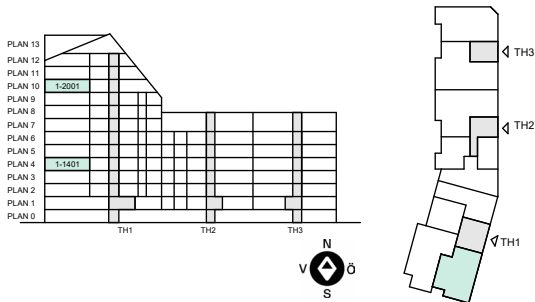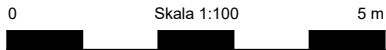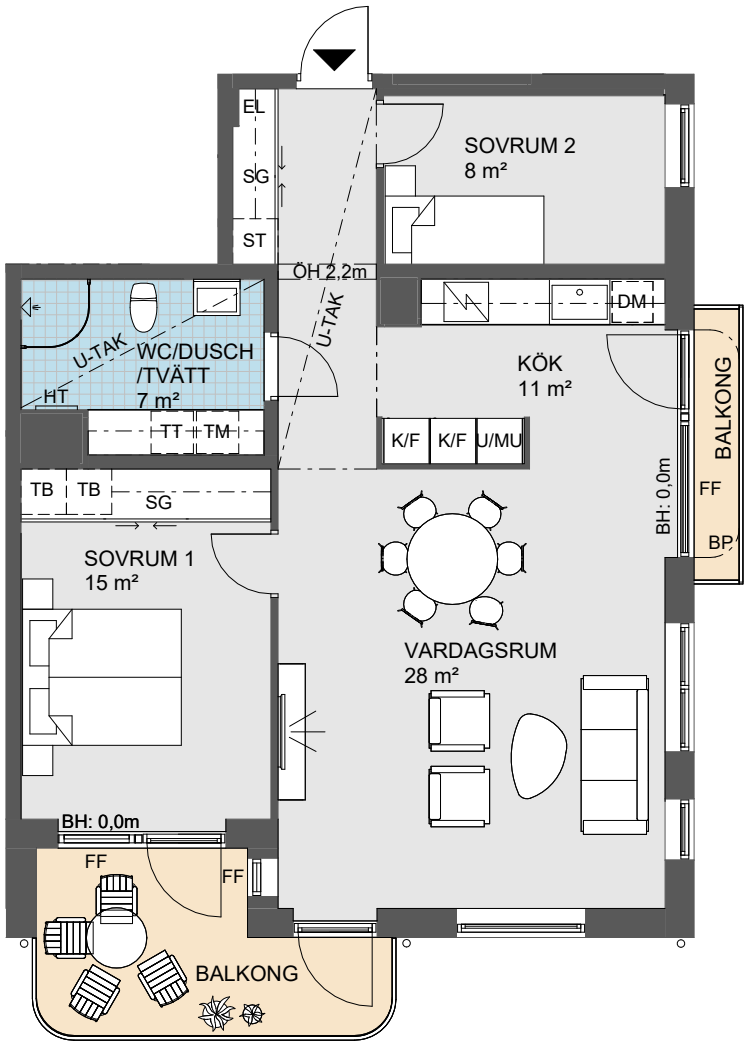




Symboler – se sid 3
Obos reserverar sig för eventuella tryckfel och förbehåller sig rätten till ändringar.

REV. 2026-01-09
DATUM 2025-10-23

Lägenhet 1-1402, 1-1602

STORLEK 3 rok, ca 87kvm
PLACERING Trapphus 1, Plan 4, Plan 6

- Dubbla balkonger
- Sydvästläge mot innergården
- Rundgång i kök/vardagsrum
- Gavellägenhet

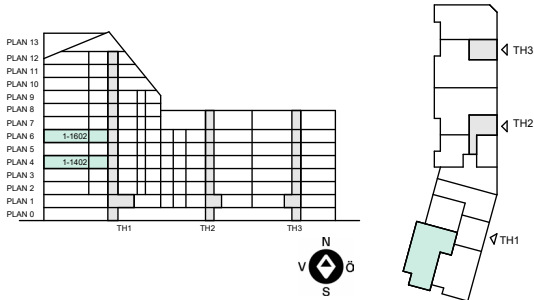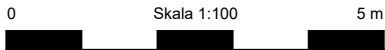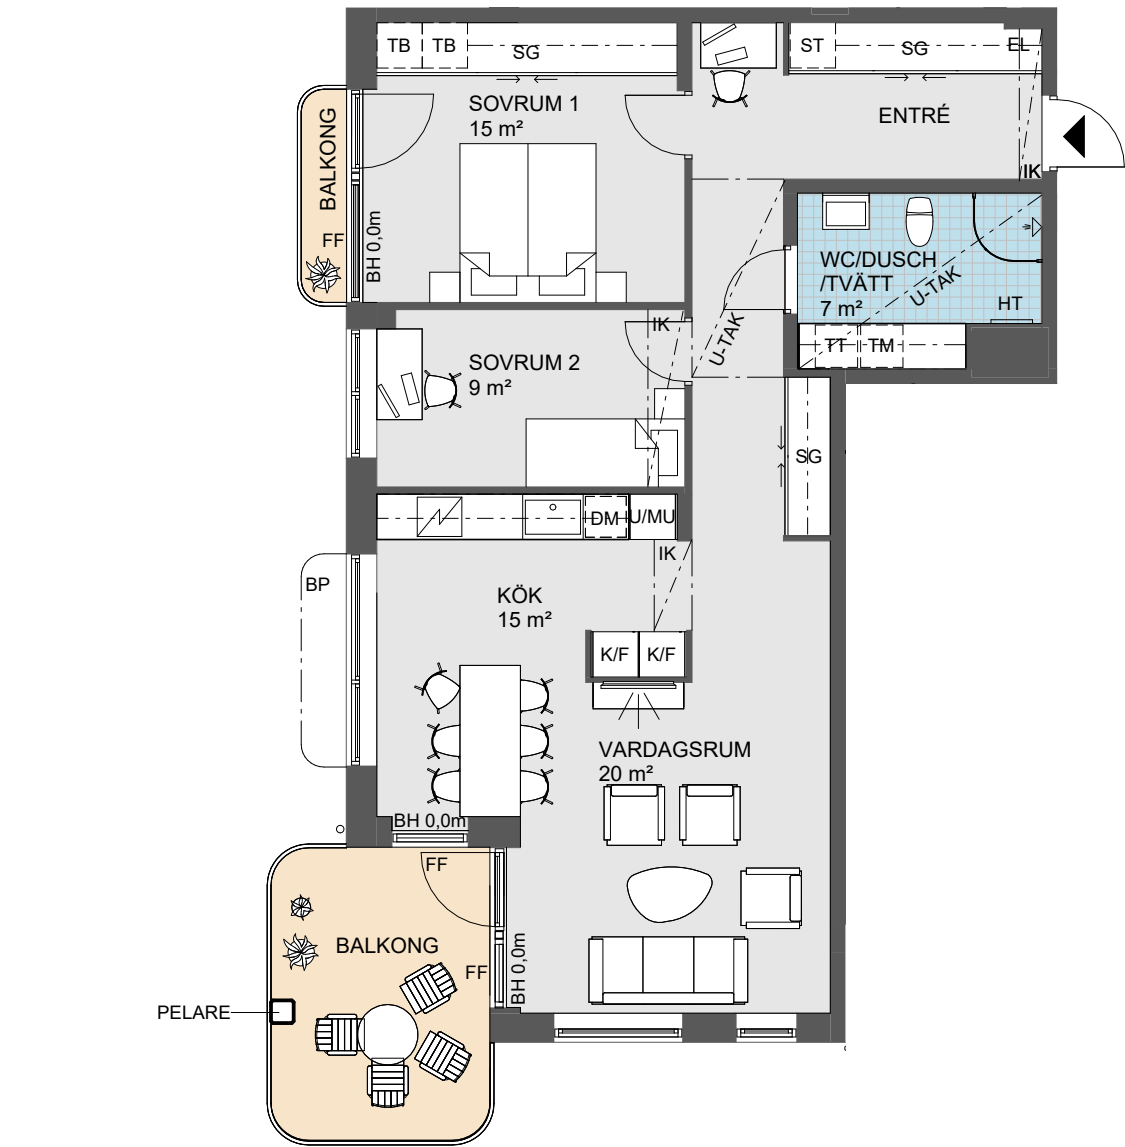




Symboler – se sid 3
Obos reserverar sig för eventuella tryckfel och förbehåller sig rätten till ändringar.

REV. 2026-01-09
DATUM 2025-10-23

Lägenhet 1-1404, 1-1604, 1-1704

STORLEK 2 rok, ca 60kvm
PLACERING Trapphus 1, Plan 4, Plan 6, Plan 7

- Balkong i västläge
- Genomgående bostad
- Ligger mot innergården
- Rymligt sovrum

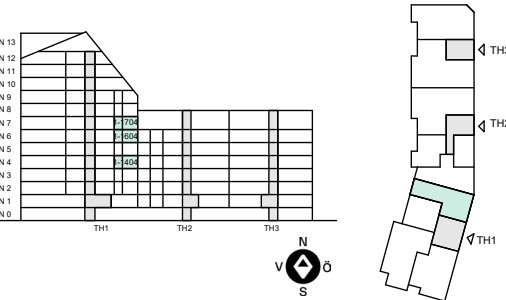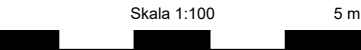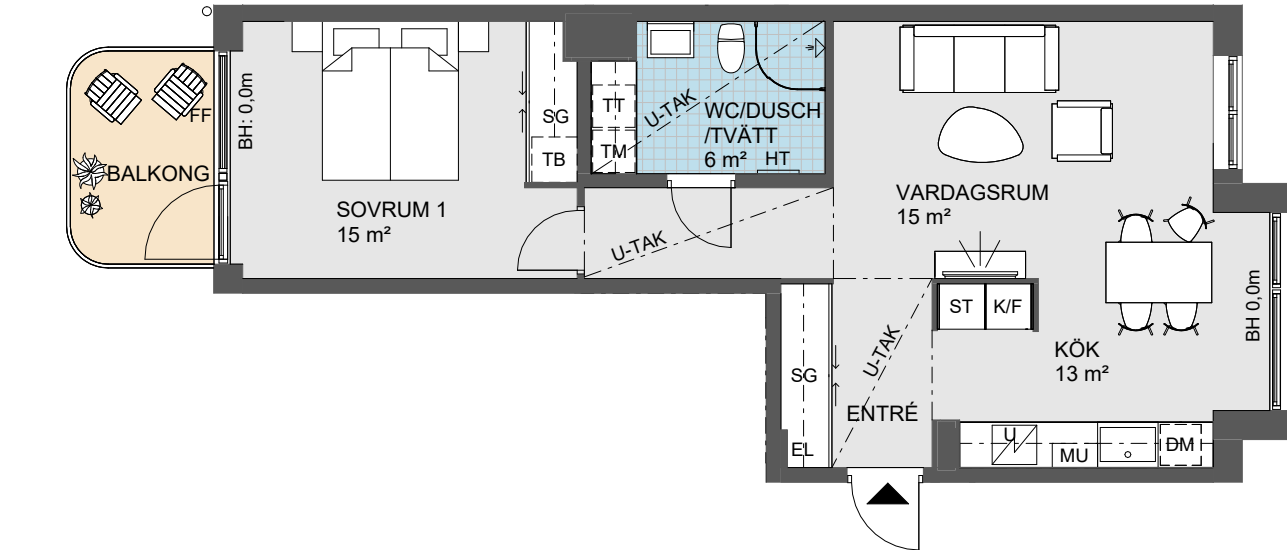





Symboler – se sid 3
Obos reserverar sig för eventuella tryckfel och förbehåller sig rätten till ändringar.

REV. 2026-01-09
DATUM 2025-10-23

Lägenhet 1-1501, 1-2101

STORLEK 3 rok, ca 83kvm
PLACERING Trapphus 1, Plan 5 och Plan 11

- Gavellägenhet
- 2 balkonger
- Söderläge
- Rundgång i kök/vardagsrum

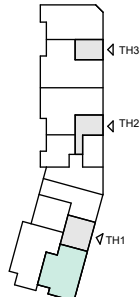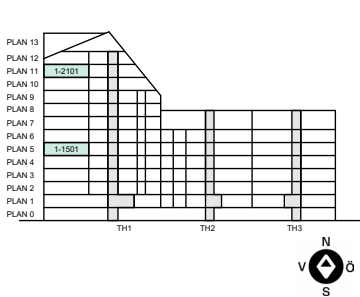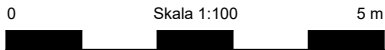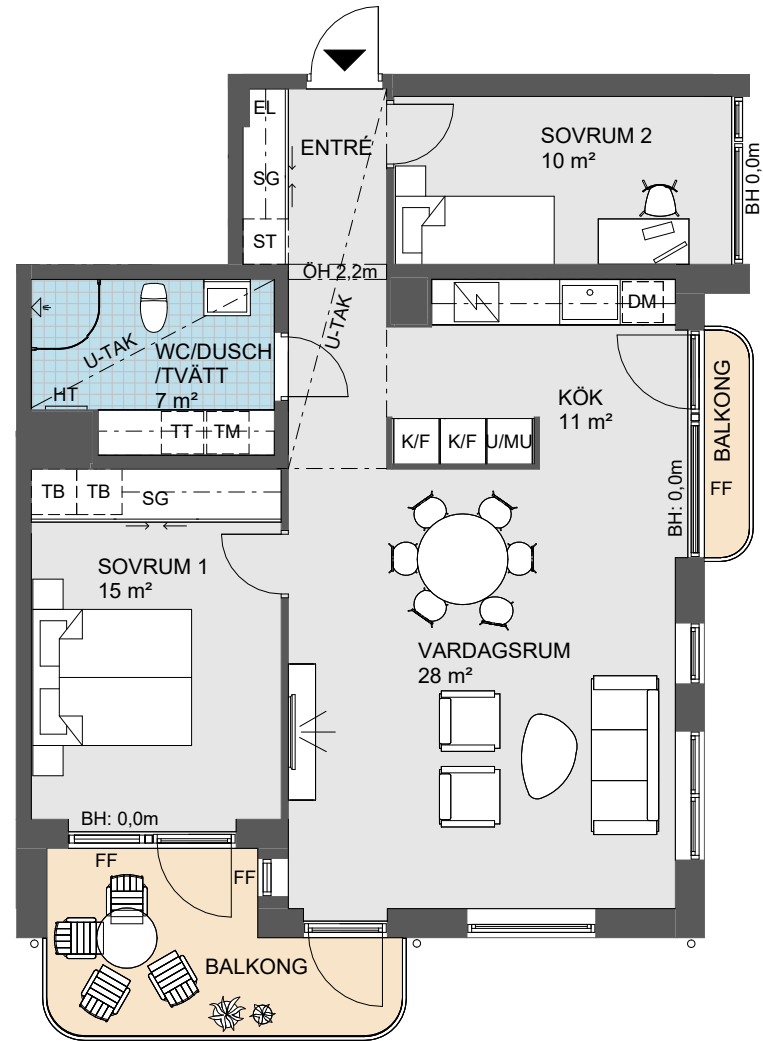





Symboler – se sid 3
Obos reserverar sig för eventuella tryckfel och förbehåller sig rätten till ändringar.

REV. 2026-01-09
DATUM 2025-10-23

Lägenhet 1-1504, 1-1804

STORLEK 2 rok, ca 58kvm
PLACERING Trapphus 1, Plan 5, Plan 8

- Dubbla balkonger
- Genomgående bostad
- Västläge mot innergård
- Rymligt sovrum

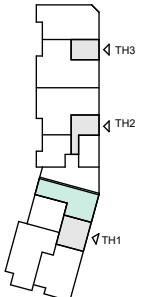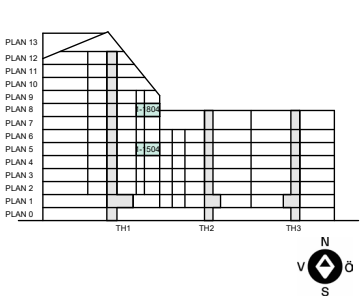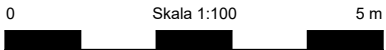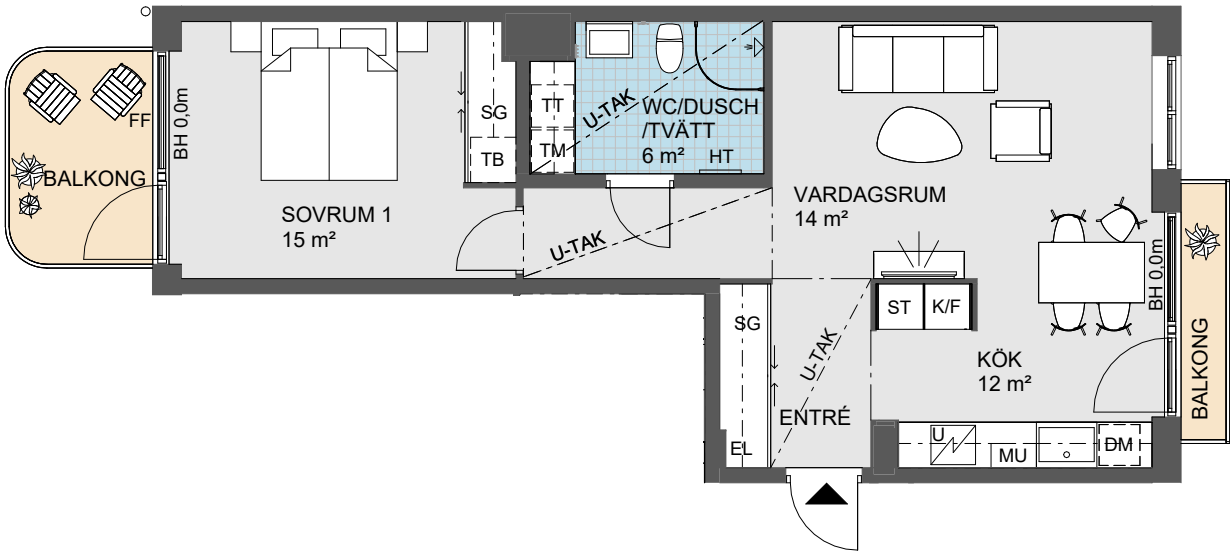

Symboler – se sid 3
Obos reserverar sig för eventuella tryckfel och förbehåller sig rätten till ändringar.





REV. 2026-01-09
DATUM 2025-10-23



Lägenhet 1-1601

STORLEK 3 rok, ca 81kvm
PLACERING Trapphus 1, Plan 6

- Gavellägenhet
- 2 balkonger
- Söderläge
- Rundgång i kök/vardagsrum

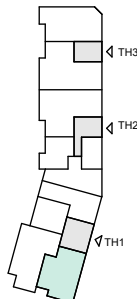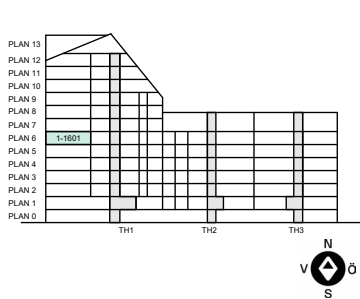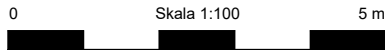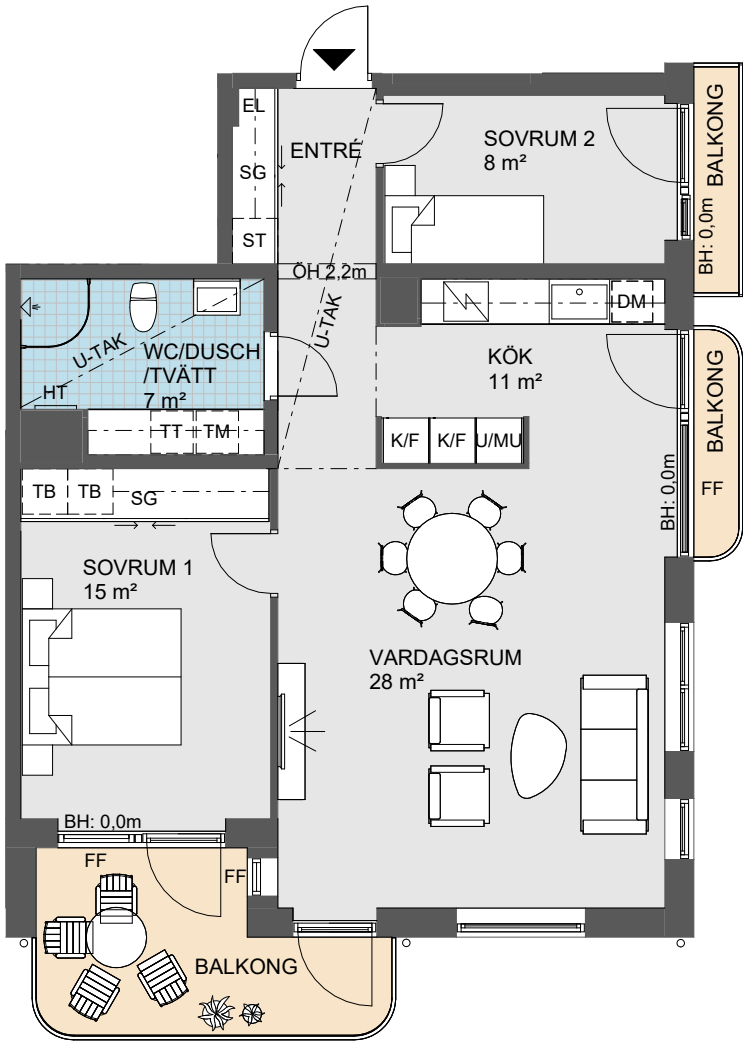

Symboler – se sid 3





Obos reserverar sig för eventuella tryckfel och förbehåller sig rätten till ändringar.

REV. 2026-01-09
DATUM 2025-10-23

Lägenhet 1-1701

STORLEK 3 rok, ca 81kvm
PLACERING Trapphus 1, Plan 7

- Gavellägenhet
- 2 balkonger
- Söderläge
- Rundgång i kök/vardagsrum

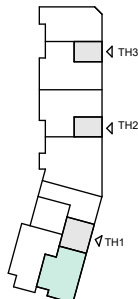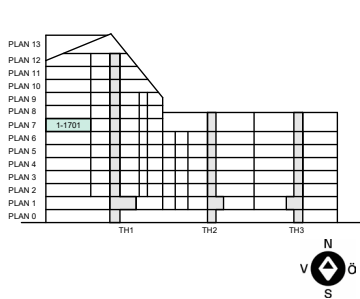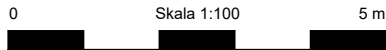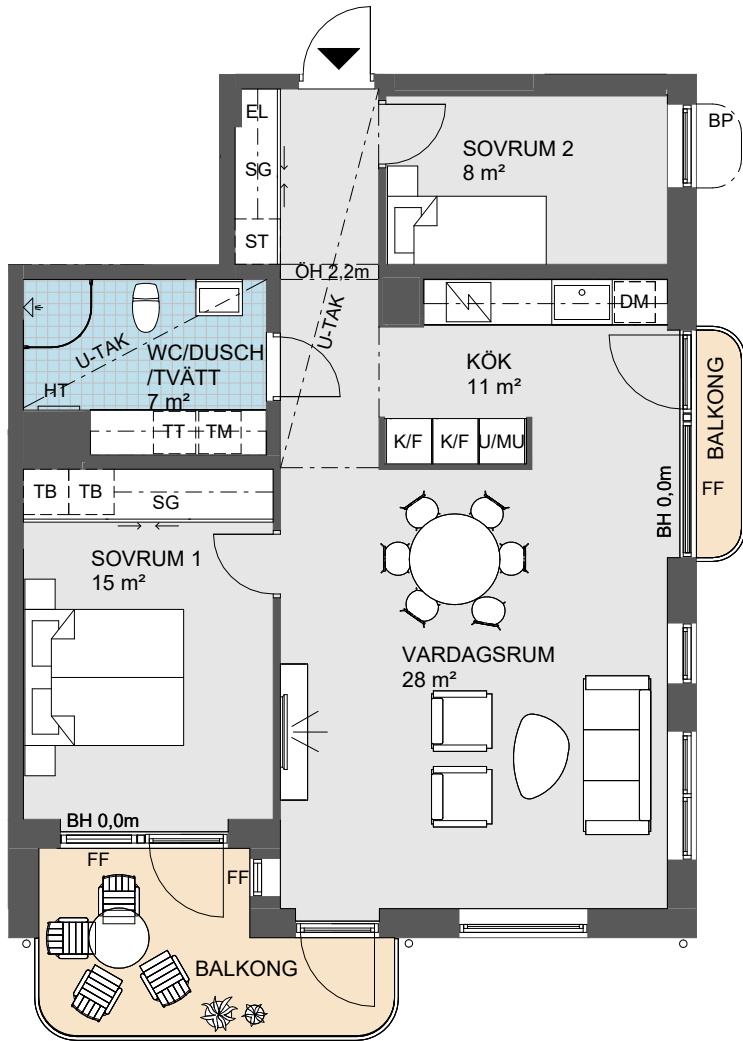

Symboler – se sid 3




Obos reserverar sig för eventuella tryckfel och förbehåller sig rätten till ändringar.

REV. 2026-01-09
DATUM 2025-10-23

Lägenhet 1-1702, 1-1902, 1-2102

STORLEK 3 rok, ca 87kvm
PLACERING Trapphus 1, Plan 7, Plan 9, Plan 11

- Dubbla balkonger
- Sydvästläge mot innergården
- Rundgång i kök/vardagsrum
- Gavellägenhet

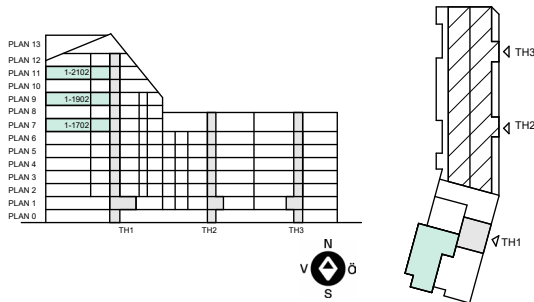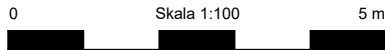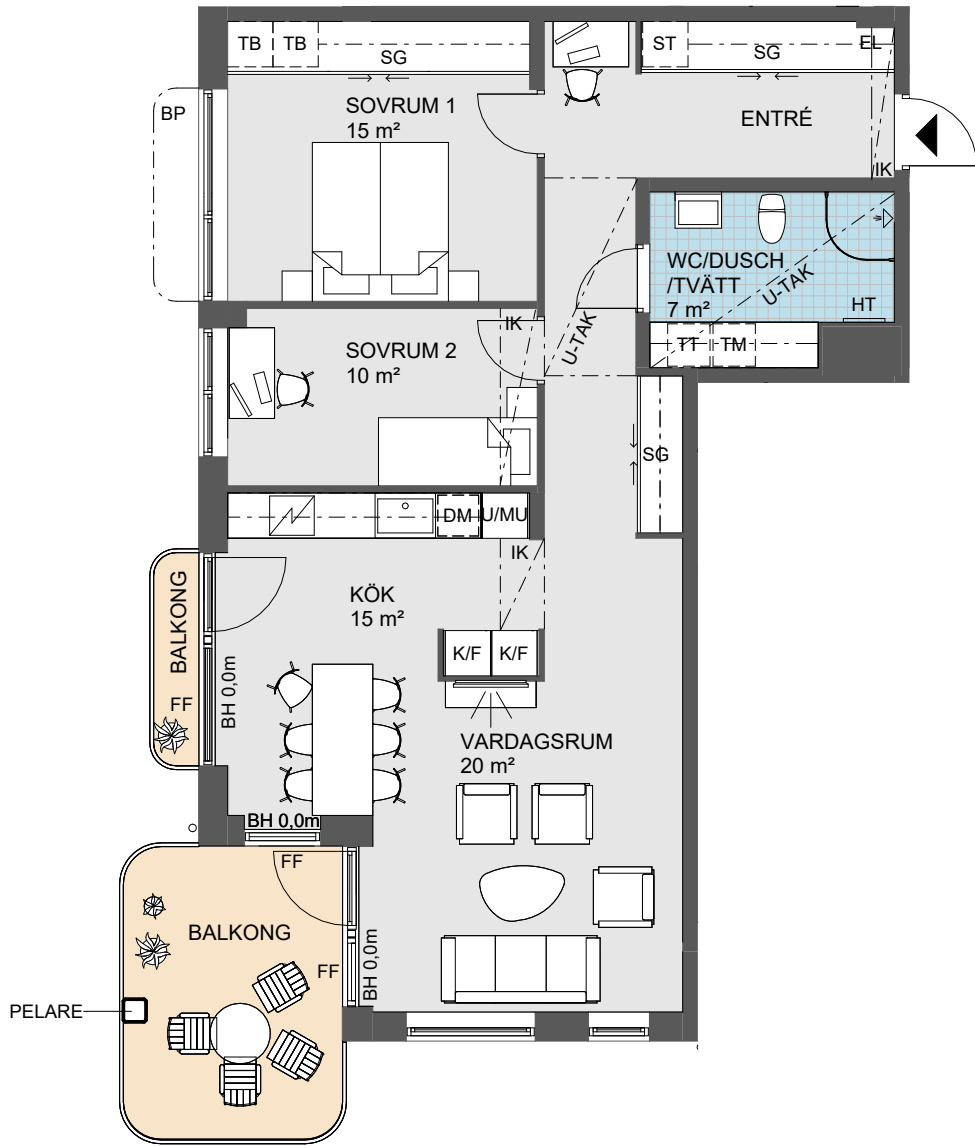




Symboler – se sid 3
Obos reserverar sig för eventuella tryckfel och förbehåller sig rätten till ändringar.

REV. 2026-01-09
DATUM 2025-10-23

Lägenhet 1-1801

STORLEK 3 rok, ca 81kvm
PLACERING Trapphus 1, Plan 8

- Gavellägenhet
- 3 balkonger
- Söderläge
- Rundgång i kök/vardagsrum

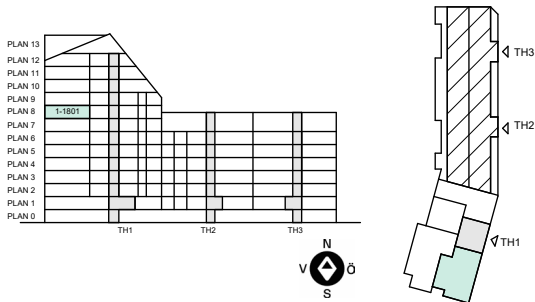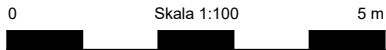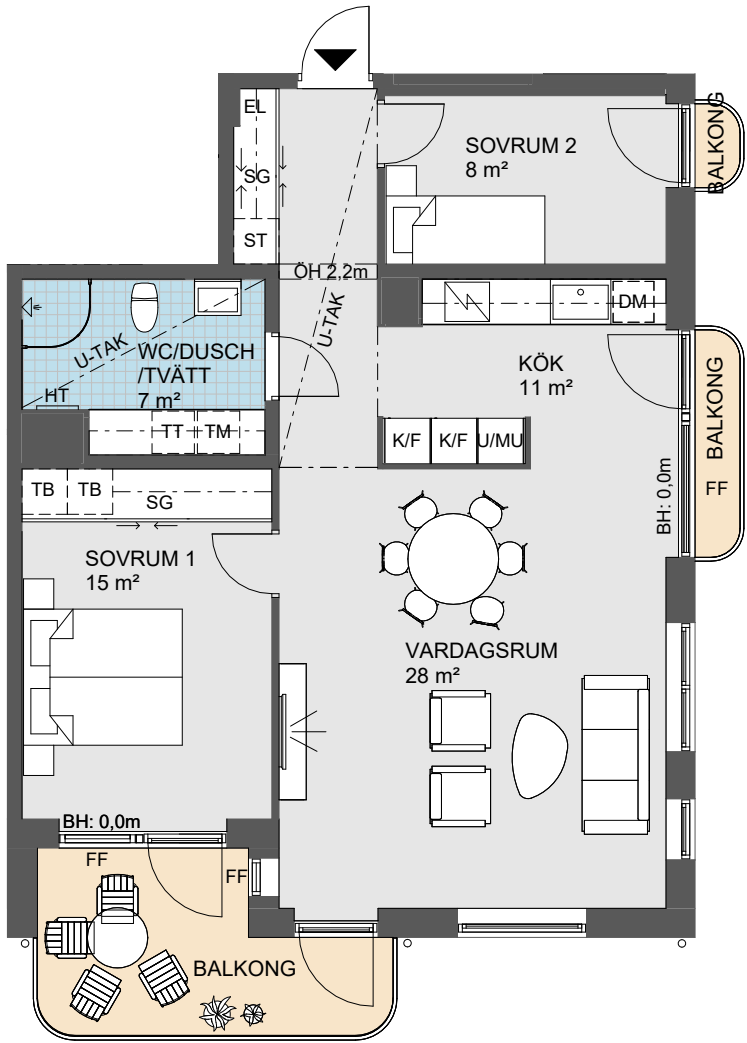




Symboler – se sid 3
Obos reserverar sig för eventuella tryckfel och förbehåller sig rätten till ändringar.

REV. 2026-01-09
DATUM 2025-10-23

Lägenhet 1-1802, 1-2002

STORLEK 3 rok, ca 87 kvm
PLACERING Trapphus 1, Plan 8, Plan 10

- Dubbla balkonger
- Sydvästläge mot innegården
- Rundgång i kök/vardagsrum
- Gavellägenhet

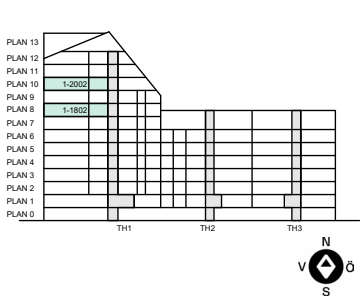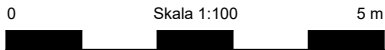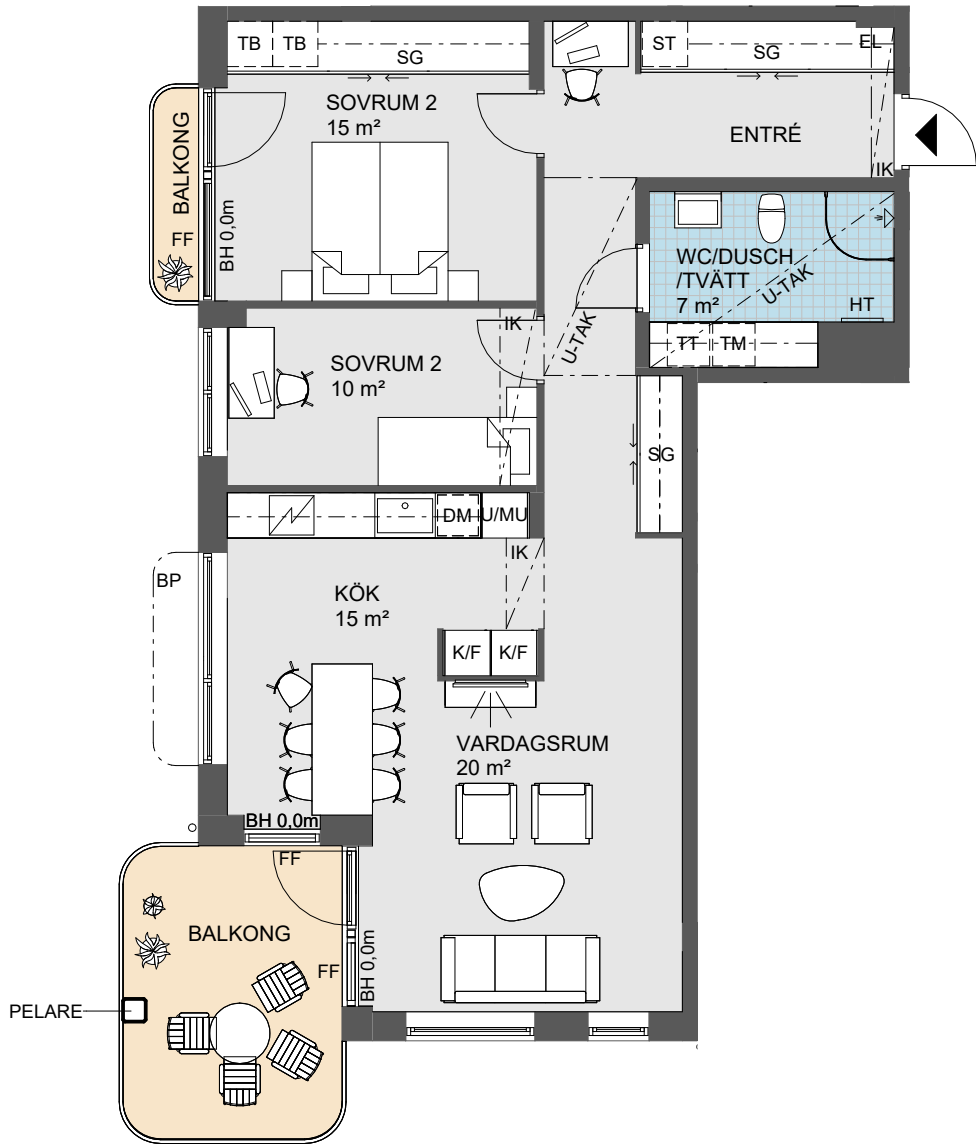




Symboler – se sid 3
Obos reserverar sig för eventuella tryckfel och förbehåller sig rätten till ändringar.

REV. 2026-01-09
DATUM 2025-10-23

Lägenhet 1-1901

STORLEK 3 rok, ca 83kvm
PLACERING Trapphus 1, Plan 9

- Gavellägenhet
- Balkong i söderläge
- Rikligt ljusinsläpp
- Rundgång i kök/vardagsrum

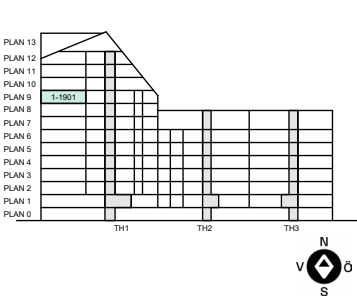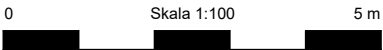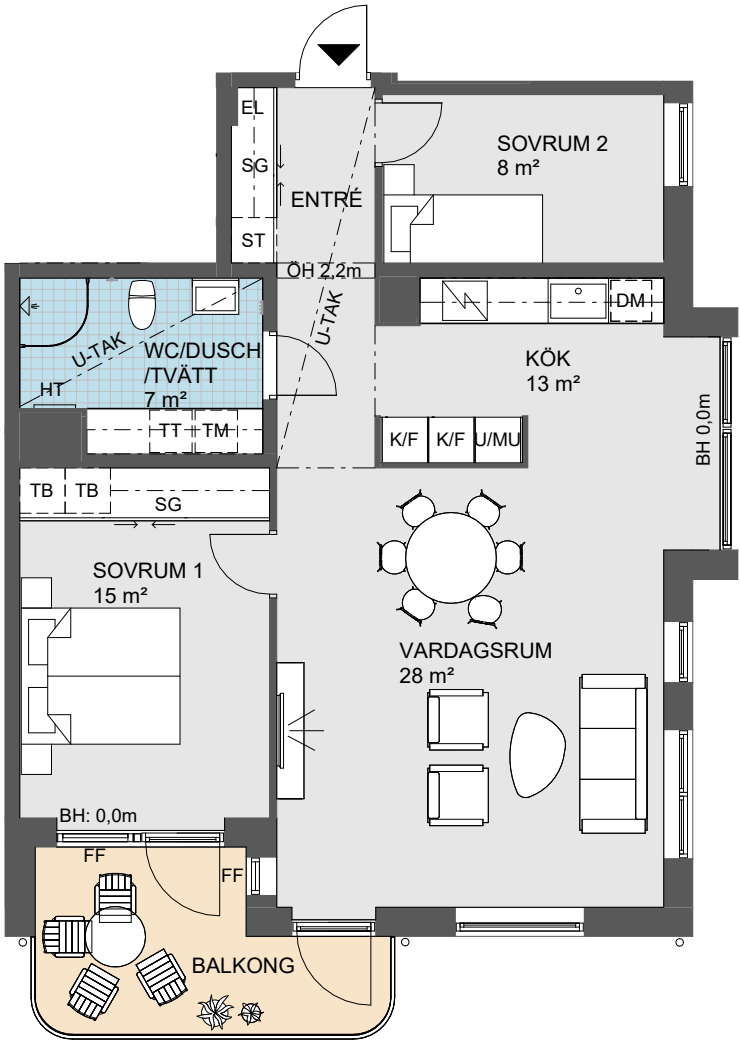




Symboler – se sid 3
Obos reserverar sig för eventuella tryckfel och förbehåller sig rätten till ändringar.

REV. 2026-01-09
DATUM 2025-10-23

Lägenhet 1-1904

STORLEK 2 rok, ca 58kvm
PLACERING Trapphus 1, Plan 9

- Dubbla balkonger
- Genomgående bostad
- Västläge mot innegård
- Rymligt sovrum

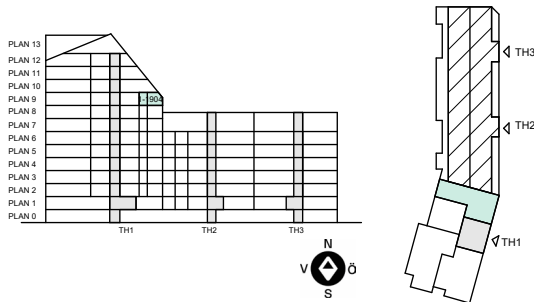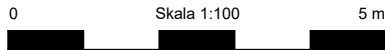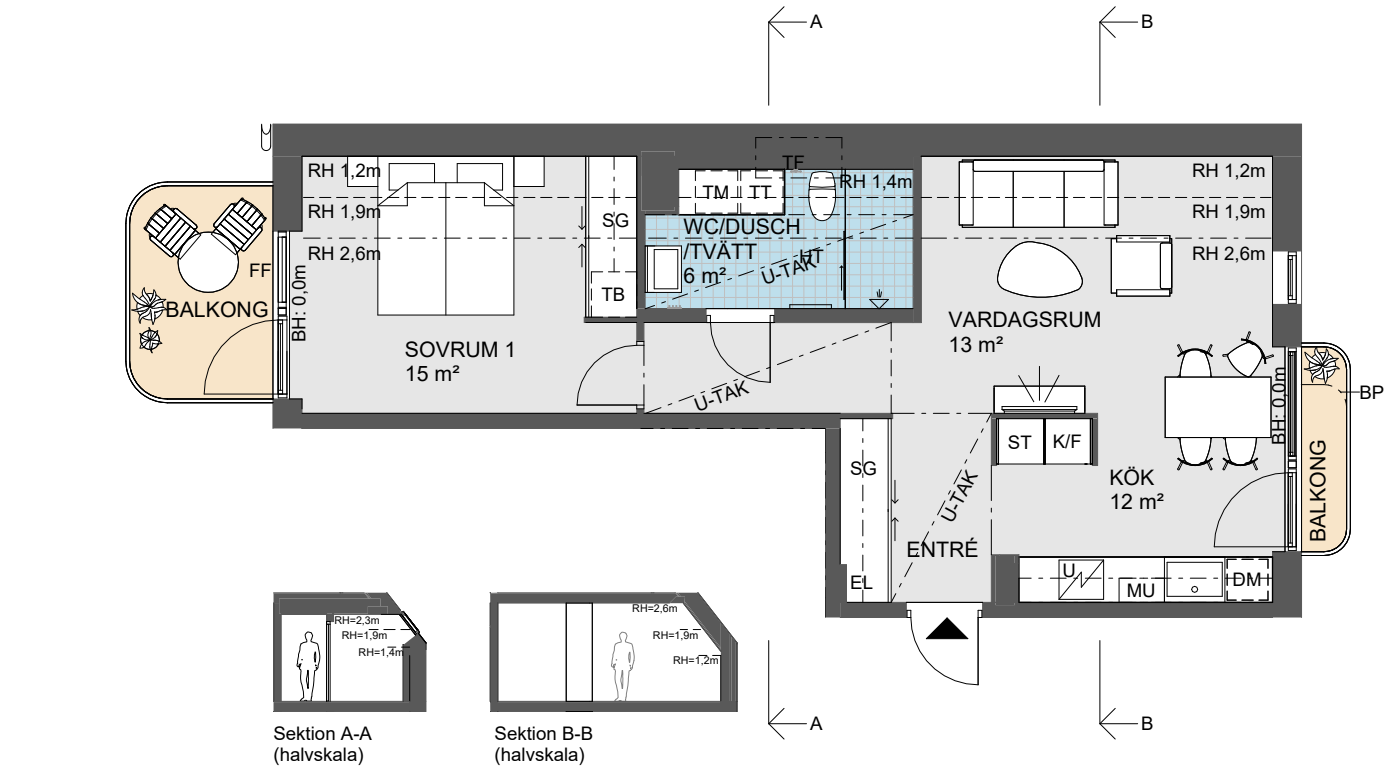

Symboler – se sid 3




Obos reserverar sig för eventuella tryckfel och förbehåller sig rätten till ändringar.

REV. 2026-01-09
DATUM 2025-10-23

Lägenhet 1-2003

STORLEK 3 rok, ca 84kvm
PLACERING Trapphus 1, Plan 10

- Gott om förvaringsmöjligheter
- Dubbla balkonger
- Rymligt sovrum
- Västläge mot innegård

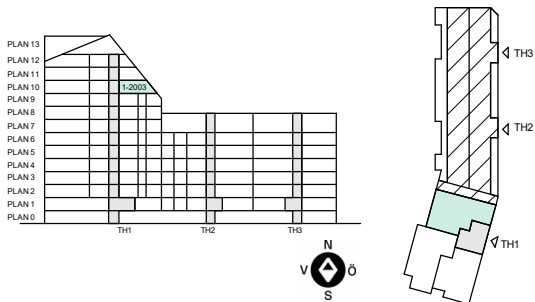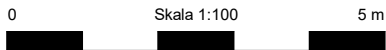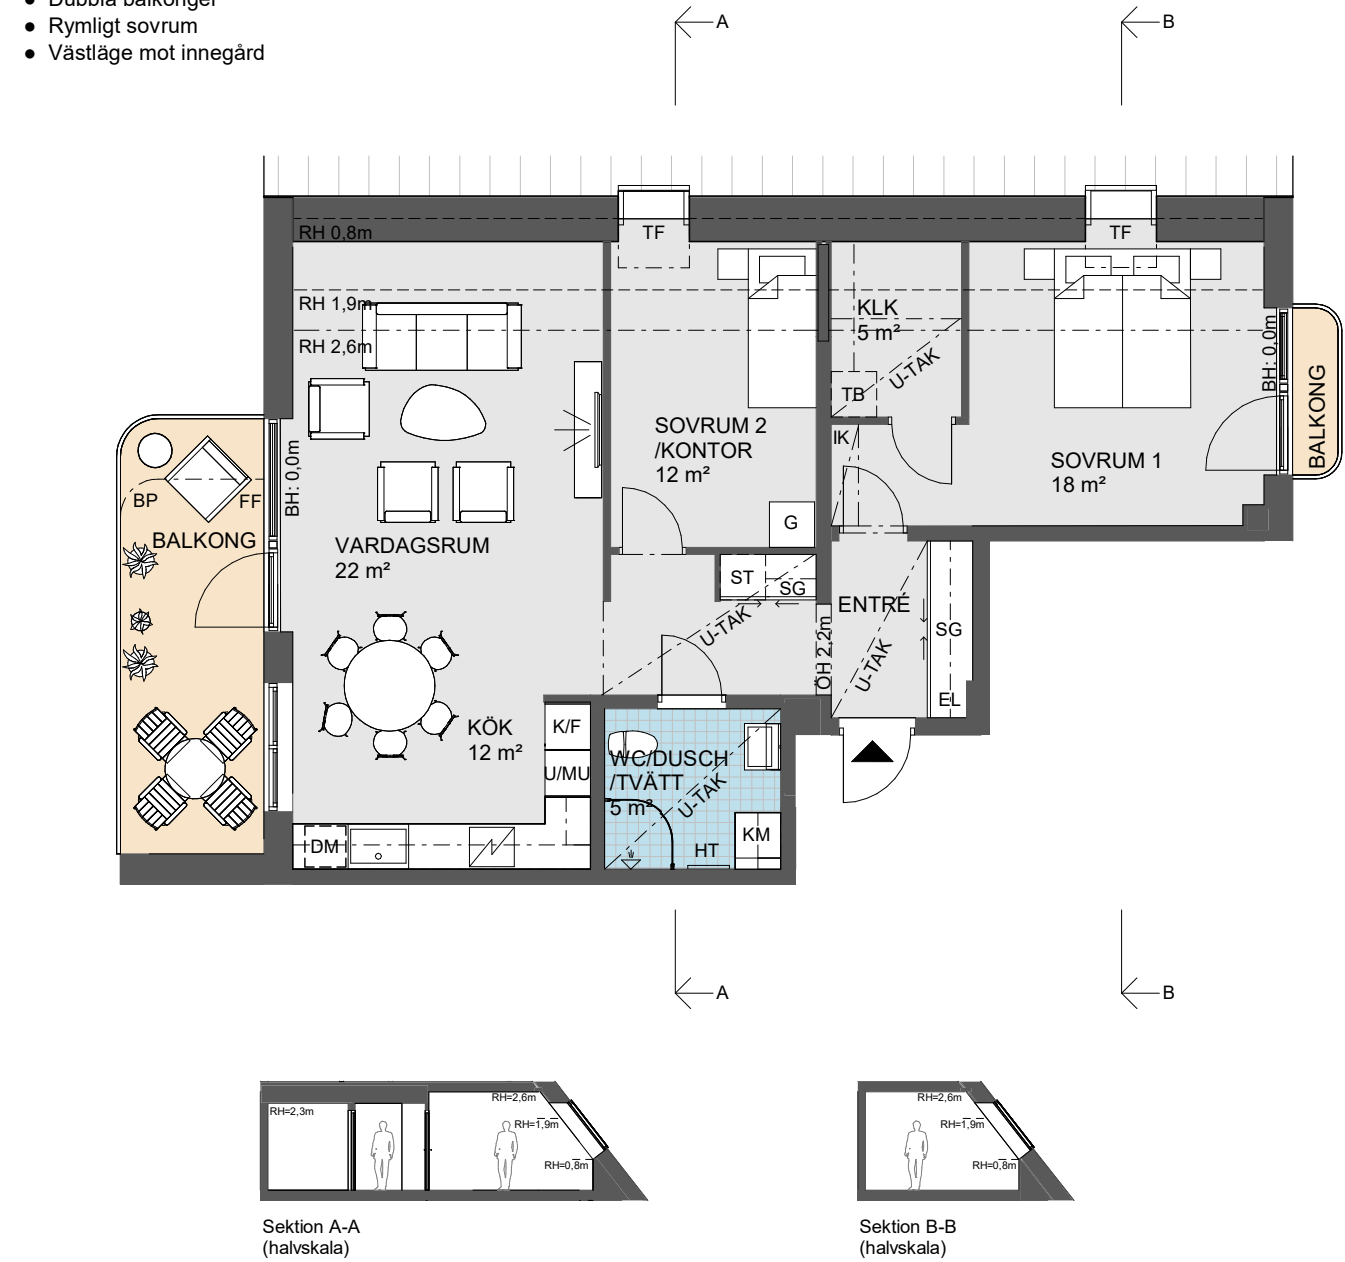

Symboler – se sid 3



Obos reserverar sig för eventuella tryckfel och förbehåller sig rätten till ändringar.

REV. 2026-01-20
DATUM 2025-10-23


Lägenhet 1-2103

STORLEK 2 rok, ca 54 kvm
PLACERING Trapphus 1, Plan 11



- Rymligt sovrum
- Högt läge
- Generös klädkammare
- Vetter mot innergård i väst

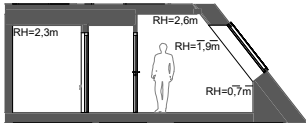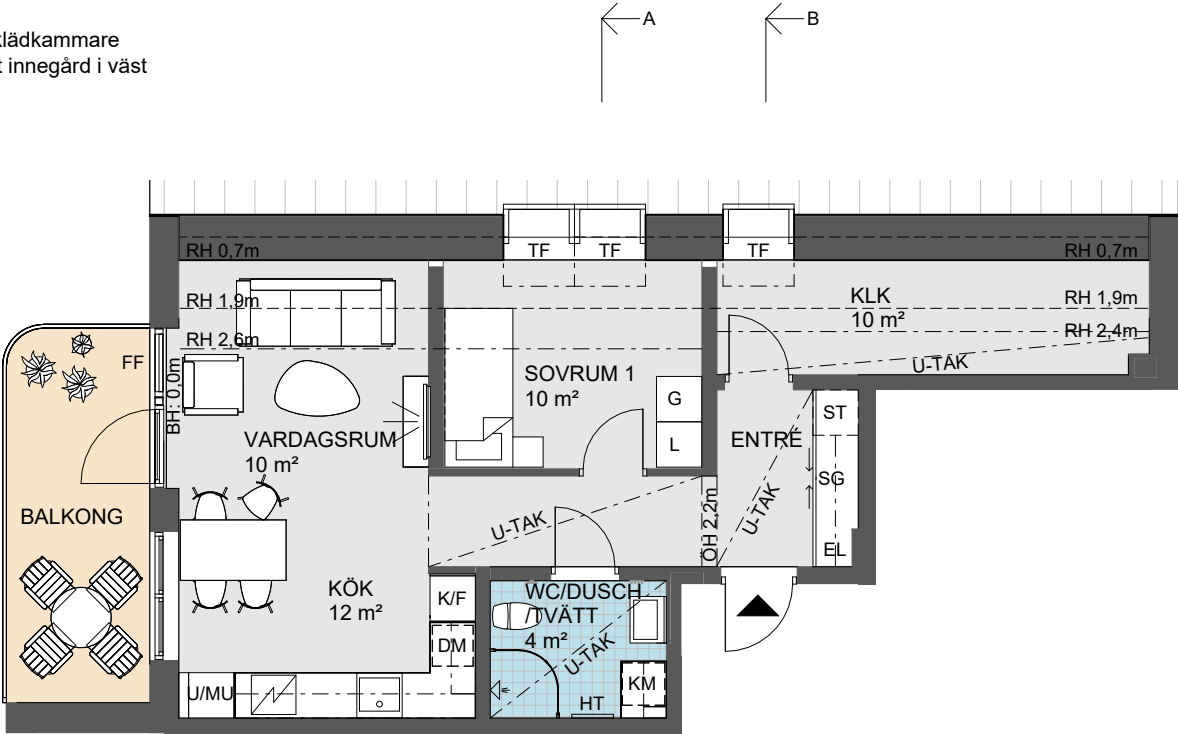

Sektion A-A (halvskala)

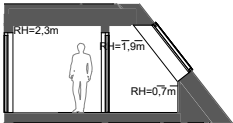

Sektion B-B (halvskala)

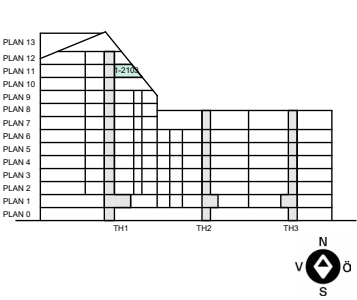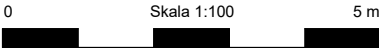

Symboler – se sid 3


Obos reserverar sig för eventuella tryckfel och förbehåller sig rätten till ändringar.

REV. 2026-01-09
DATUM 2025-10-23



Lägenhet 1-2201

STORLEK 3 rok, ca 77 kvm
PLACERING Trapphus 1, Plan 12

- Gavellägenhet i söderläge
- Högst upp med tre balkonger
- Rymligt sovrum
- Rundgång i kök/varagsrum

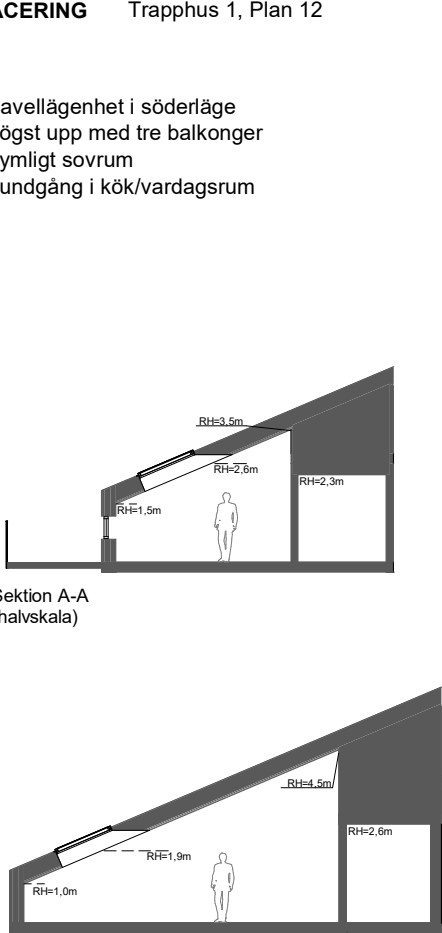

Sektion B-B (halvskala)

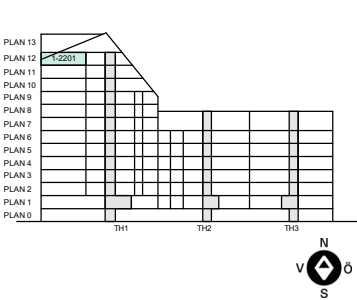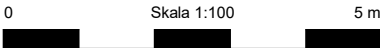

Symboler – se sid 3


Obos reserverar sig för eventuella tryckfel och förbehåller sig rätten till ändringar.

REV. 2026-01-20
DATUM 2025-10-23



Lägenhet 1-2202

STORLEK 6 rok, ca 181kvm
PLACERING Trapphus 1, Plan 12 & 13

- Etagerlägenhet högst upp
- Köksö
- Braskamin
- Sydvästläge och tre balkonger

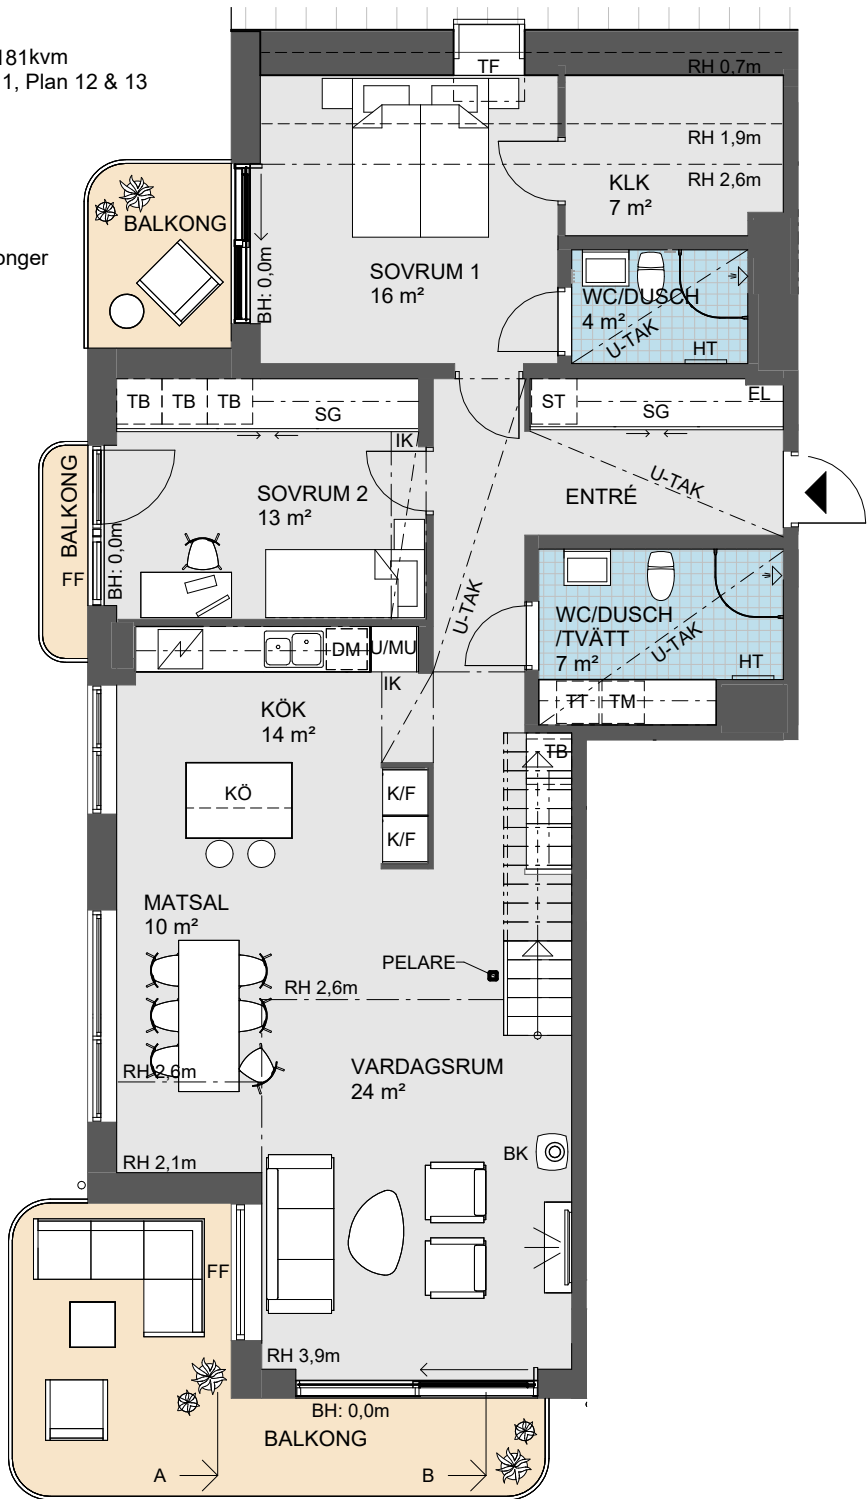

Plan 12

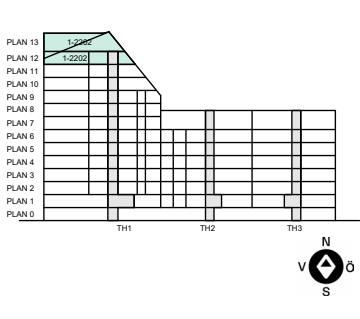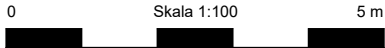

Symboler – se sid 3


Obos reserverar sig för eventuella tryckfel och förbehåller sig rätten till ändringar.

REV. 2026-01-09
DATUM 2025-10-23


Lägenhet 1- 2202

STORLEK 6 rok, ca 181kvm
PLACERING Trapphus 1, Plan 12 & 13

- Etagerlägenhet högst upp
- Köksö
- Braskamin
- Sydvästläge och tre balkonger


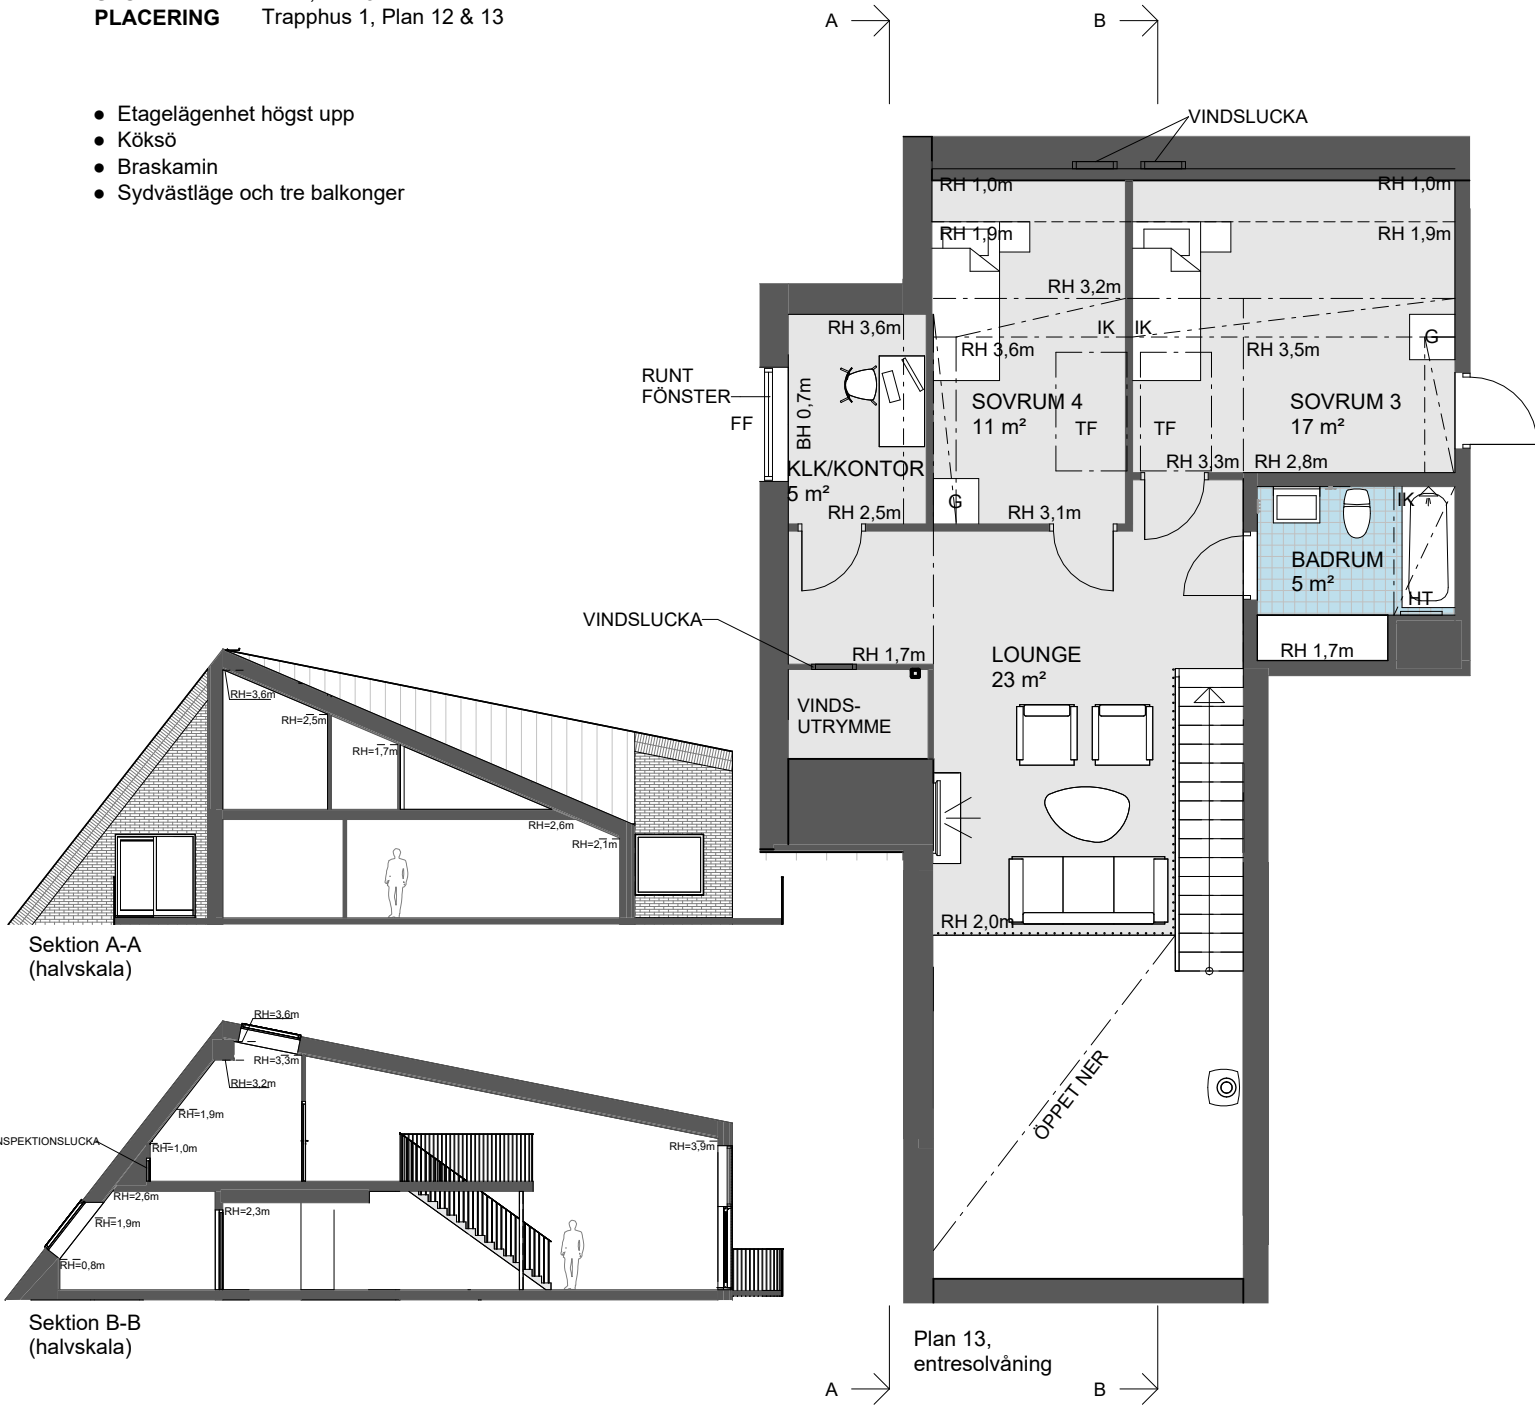


Plan 13, entresolvåning

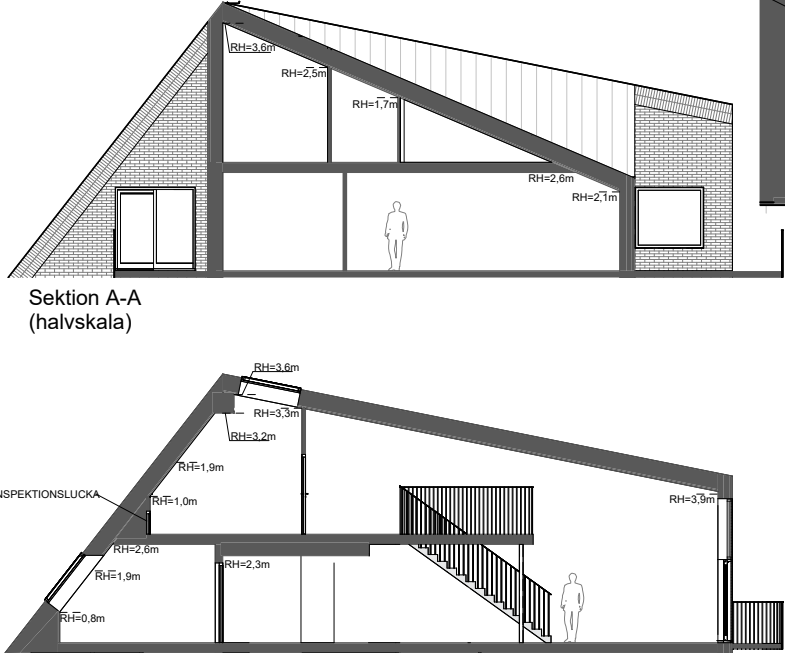

Sektion A-A (halvska)

Sektion B-B (halvska)

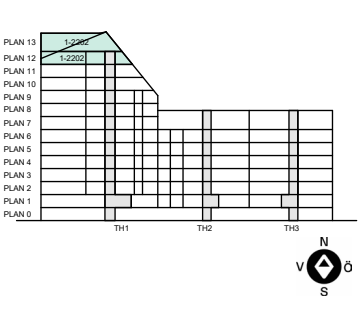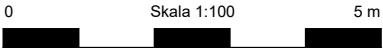

Symboler – se sid 3

Obos reserverar sig för eventuella tryckfel och förbehåller sig rätten till ändringar.

REV. 2026-01-09
DATUM 2025-10-23





Exempelbild från lägenhet 1-2202



Lägenhet 2-1101

STORLEK 1 rok, ca 26kvm
PLACERING Trapphus 2, Plan 1

- Öppen planlösning
- Kombimaskin i våtutrymme
- Kök med diskmaskin
- Hall med skjutdörrsförvaring

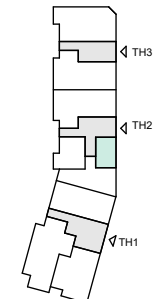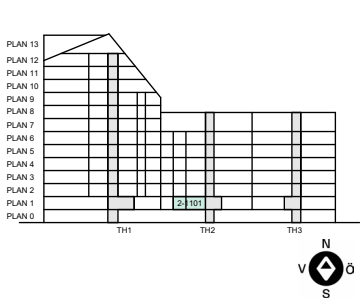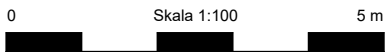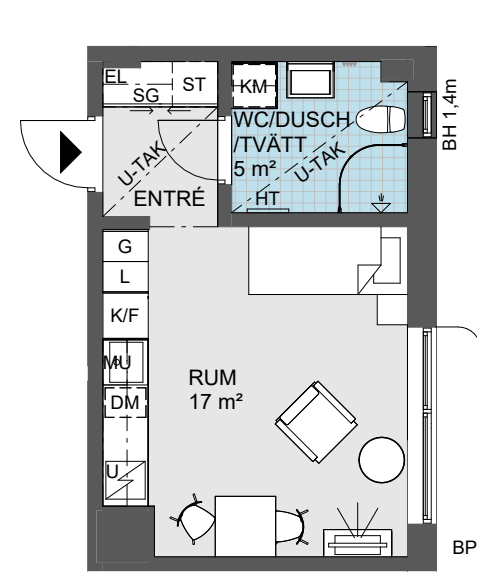





Symboler – se sid 3
Obos reserverar sig för eventuella tryckfel och förbehåller sig rätten till ändringar.

REV. 2026-01-09
DATUM 2025-10-23

Lägenhet 2-1102

STORLEK 2 rok, ca 59kvm
PLACERING Trapphus 2, Plan 1

- Genomgående bostad
- Generösa fönsterpartier
- Öppen planlösning
- Rymligt sovrum

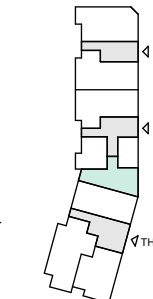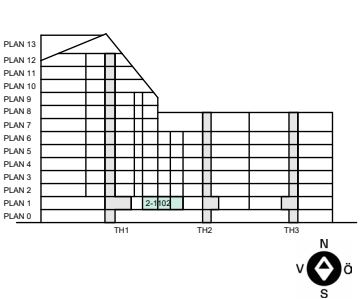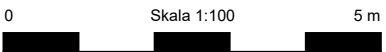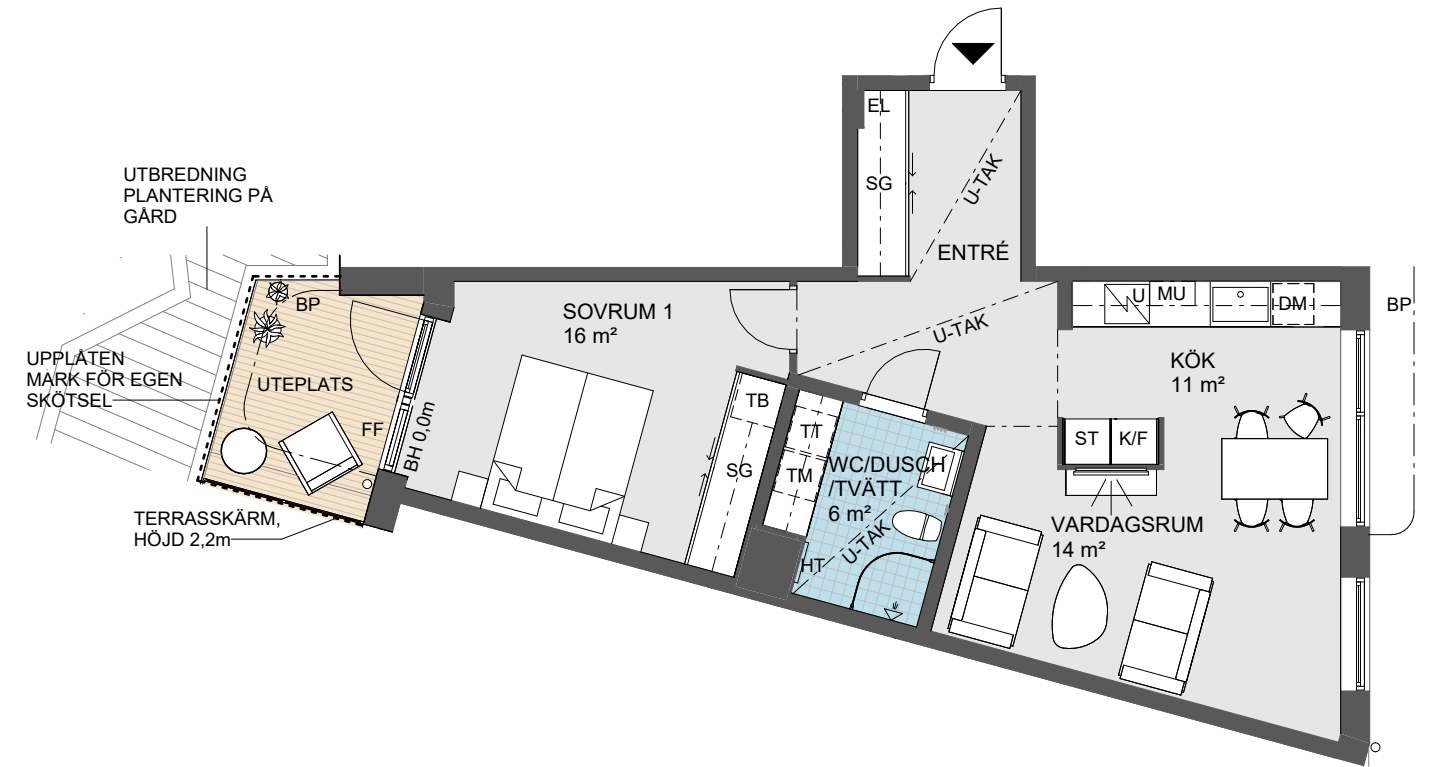




Symboler – se sid 3
Obos reserverar sig för eventuella tryckfel och förbehåller sig rätten till ändringar.

REV. 2026-01-09
DATUM 2025-10-23

Lägenhet 2-1103

STORLEK 1 rok, ca 40kvm
PLACERING Trapphus 2, Plan 1

- Nyttjas som en mini-2:a
- Sovalkov
- Uteplats mot innergården i västläge
- Välplanerad

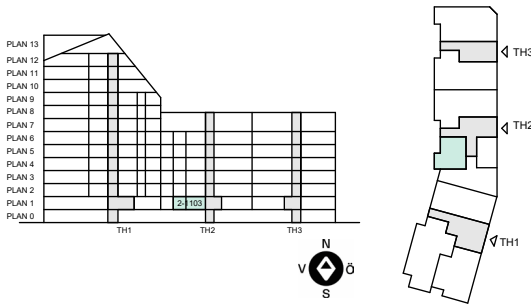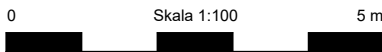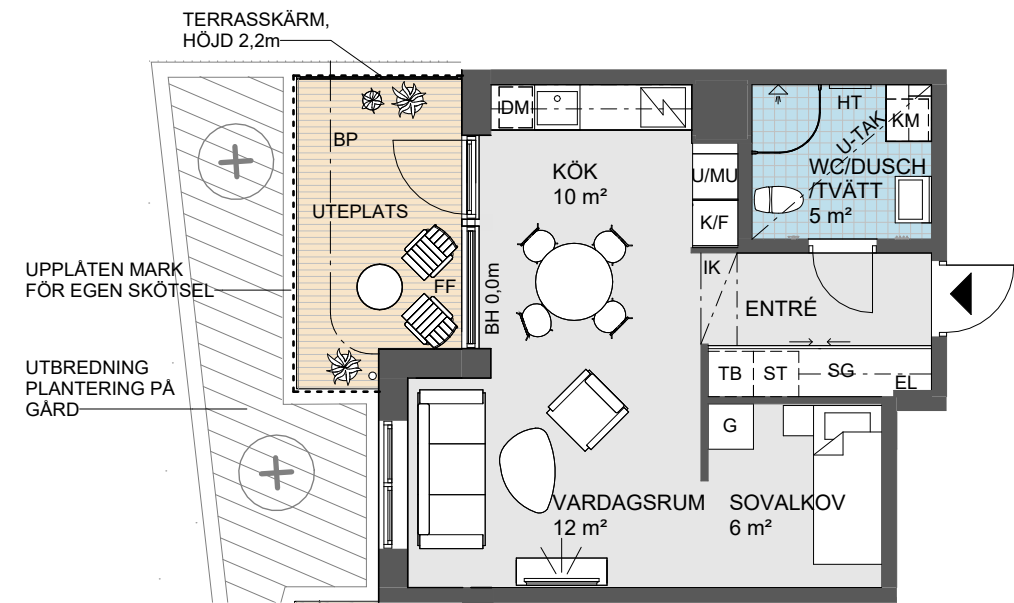




Symboler – se sid 3
Obos reserverar sig för eventuella tryckfel och förbehåller sig rätten till ändringar.

REV. 2026-01-09
DATUM 2025-10-23

Lägenhet 2-1104

STORLEK 3 rok, ca 85kvm
PLACERING Trapphus 2, Plan 1

- 3:a med "extrarum"
- Separat sovrumsdel
- Uteplats mot innergården
- Social och öppen planlösning mellan kök och vardagsrum

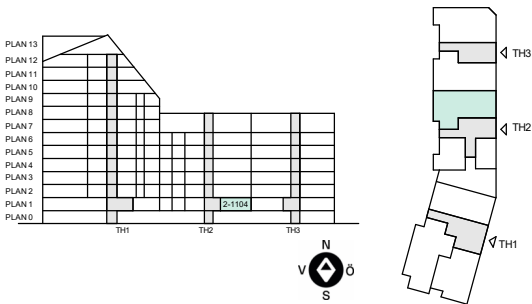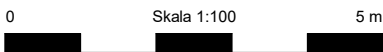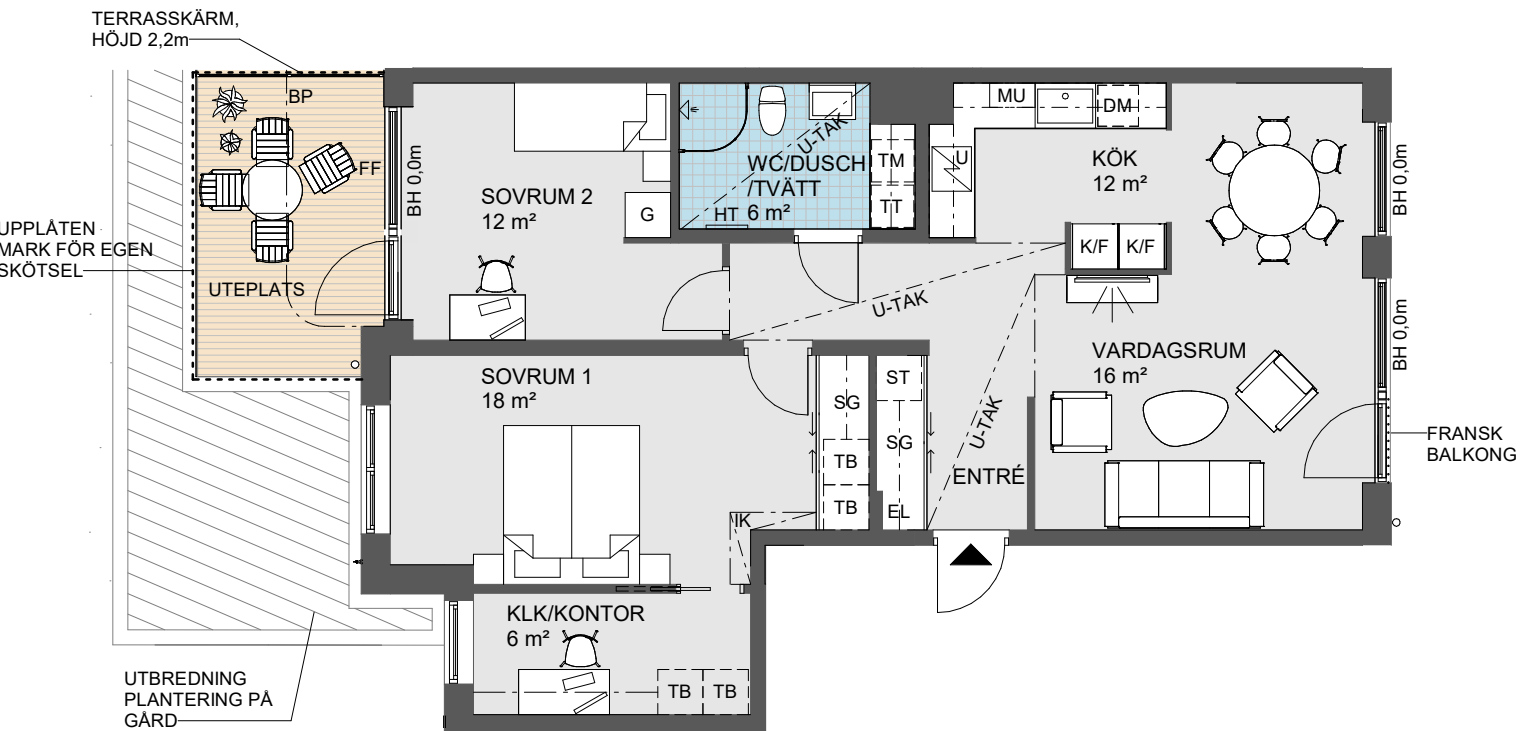




Symboler – se sid 3
Obos reserverar sig för eventuella tryckfel och förbehåller sig rätten till ändringar.

REV. 2026-01-09
DATUM 2025-10-23

Lägenhet 2-1201, 2-1301

STORLEK 1 rok, ca 26kvm
PLACERING Trapphus 2, Plan 2, Plan 3

- Öppen planlösning
- Kombimaskin i våtutrymme
- Kök med diskmaskin
- Balkong

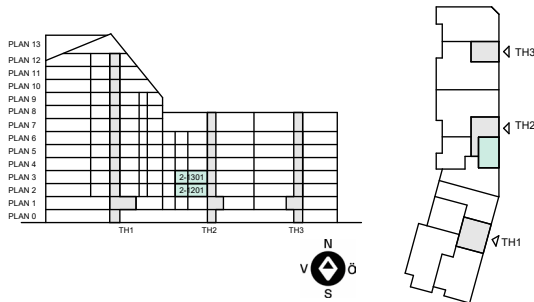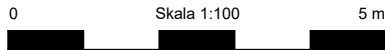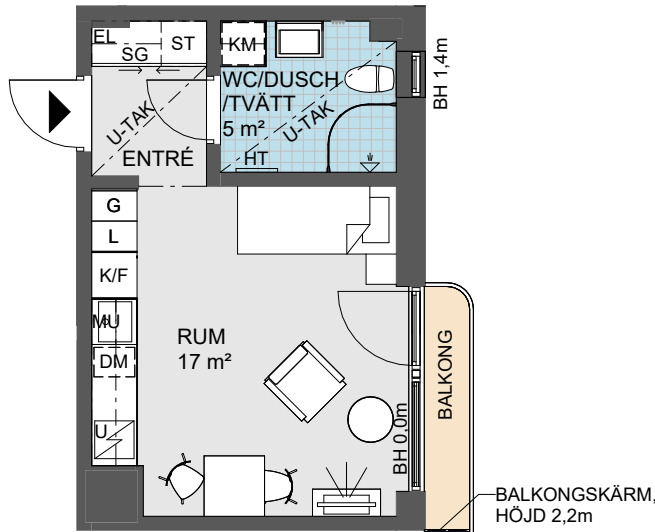




Symboler – se sid 3
Obos reserverar sig för eventuella tryckfel och förbehåller sig rätten till ändringar.

REV. 2026-01-09
DATUM 2025-10-23

Lägenhet 2-1202, 2-1302

STORLEK 2 rok, ca 59kvm
PLACERING Trapphus 2, Plan 2, Plan 3

- Genomgående bostad
- Dubbla balkonger
- Öppen planlösning
- Rymligt sovrum i västläge

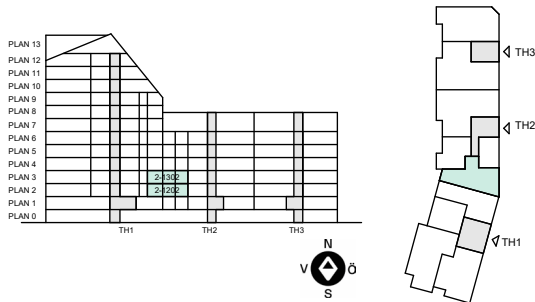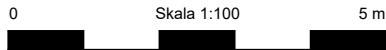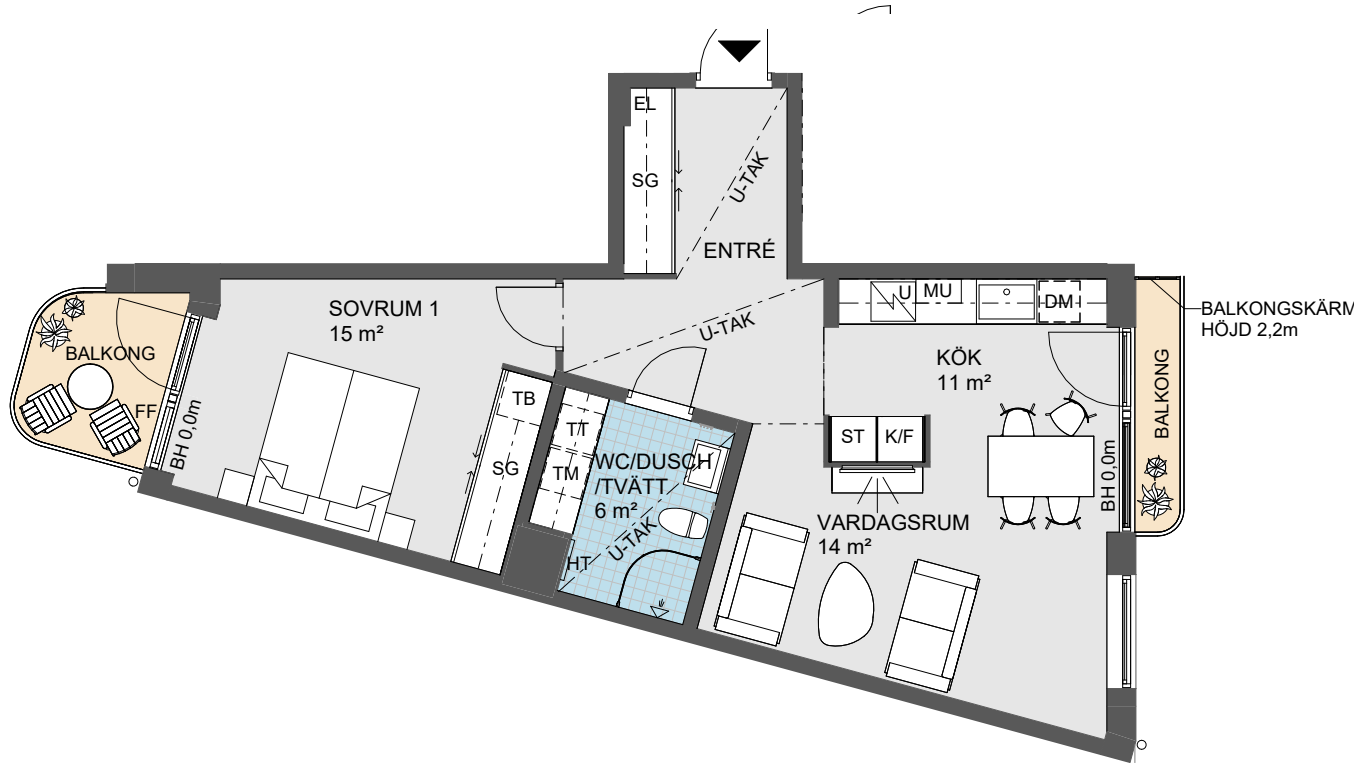


Symboler – se sid 3
Obos reserverar sig för eventuella tryckfel och förbehåller sig rätten till ändringar.

REV. 2026-01-09
DATUM 2025-10-23


Lägenhet 2-1203, 2-1303, 2-1403, 2-1503, 2-1603

STORLEK 1 rok, ca 40 kvm
PLACERING Trapphus 2-6

- Nyttjas som en mini-2:a
- Sovalkov
- Balkong mot innergården i västläge
- Välplanerad

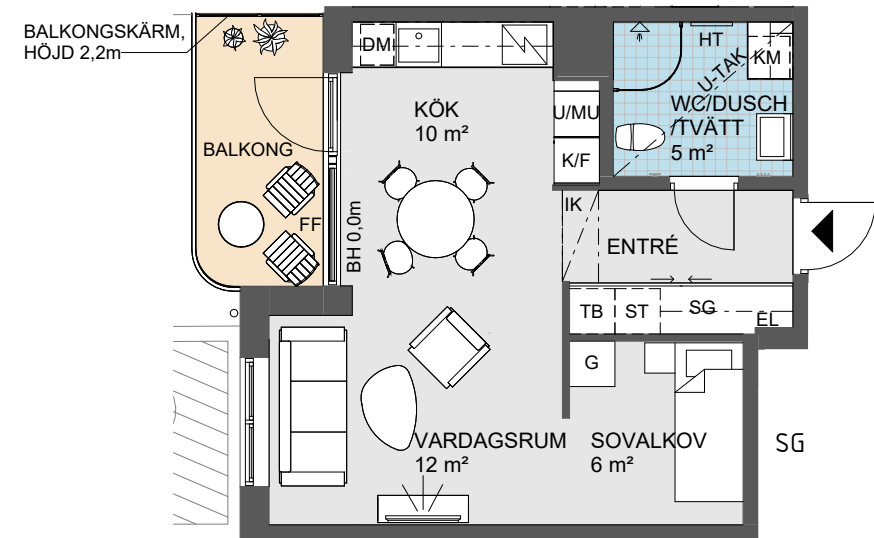

0 Skala 1:100 5 m

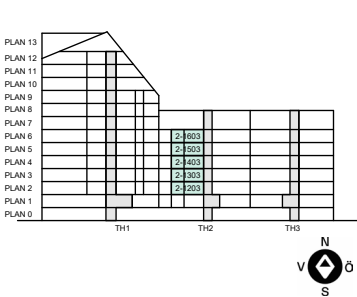

Symboler – se sid 3
Obos reserverar sig för eventuella tryckfel och förbehåller sig rätten till ändringar.




REV. 2026-01-09
DATUM 2025-10-23



Lägenhet 2-1204, 2-1304

STORLEK 4 rok, ca 102kvm
PLACERING Trapphus 2, Plan 2, Plan 3

- Generös 4:a
- 3 balkonger
- Västläge mot innergård
- Master bedroom med separat dusch

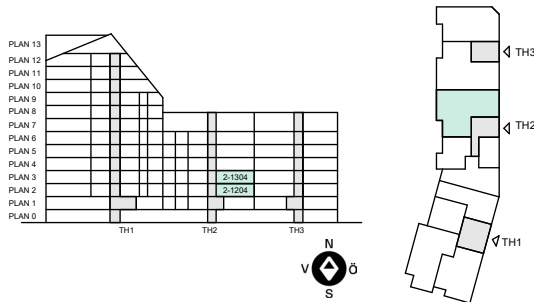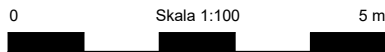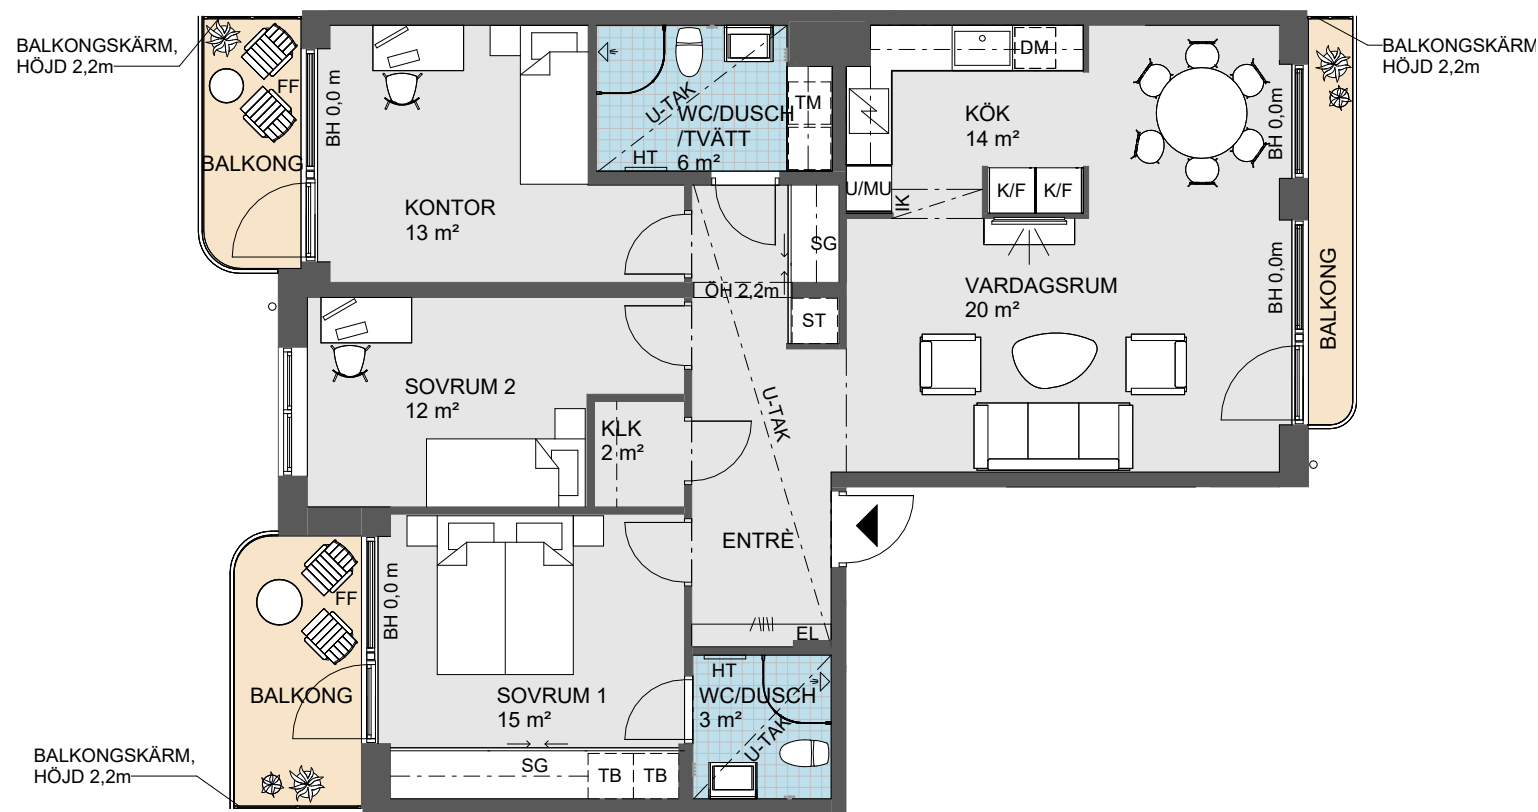

Symboler – se sid 3




Obos reserverar sig för eventuella tryckfel och förbehåller sig rätten till ändringar.

REV. 2026-01-09
DATUM 2025-10-23

Lägenhet 2-1401, 2-1501, 2-1601

STORLEK 1 rok, ca 26 kvm
PLACERING Trapphus 2, Plan 4-6

- Öppen planlösning
- Kombimaskin i våtutrymme
- Kök med diskmaskin
- Balkong

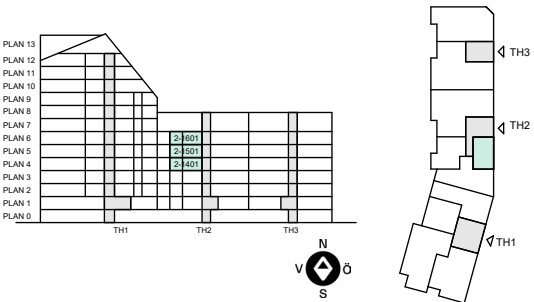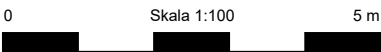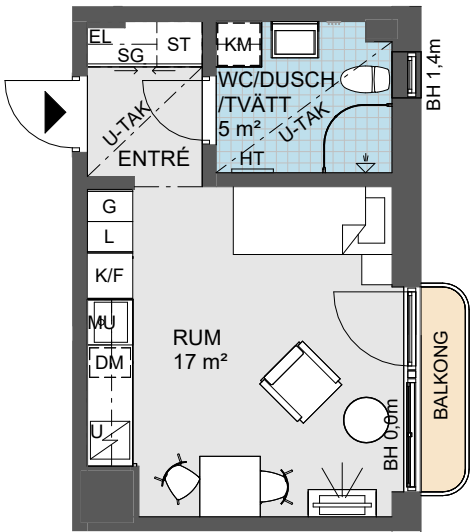

Symboler – se sid 3




Obos reserverar sig för eventuella tryckfel och förbehåller sig rätten till ändringar.

REV. 2026-01-09
DATUM 2025-10-23

Lägenhet 2-1402, 2-1502, 2-1602

STORLEK 2 rok, ca 59kvm
PLACERING Trapphus 2, Plan 4-6

- Genomgående bostad
- Dubbla balkonger
- Öppen planlösning
- Rymligt sovrum i västläge

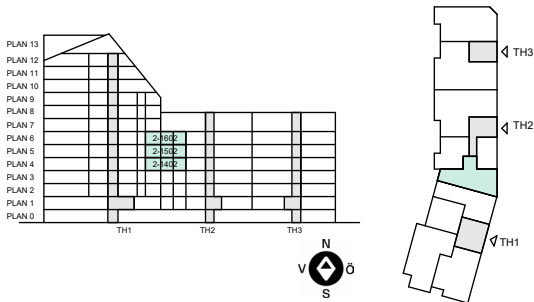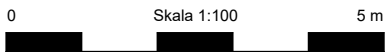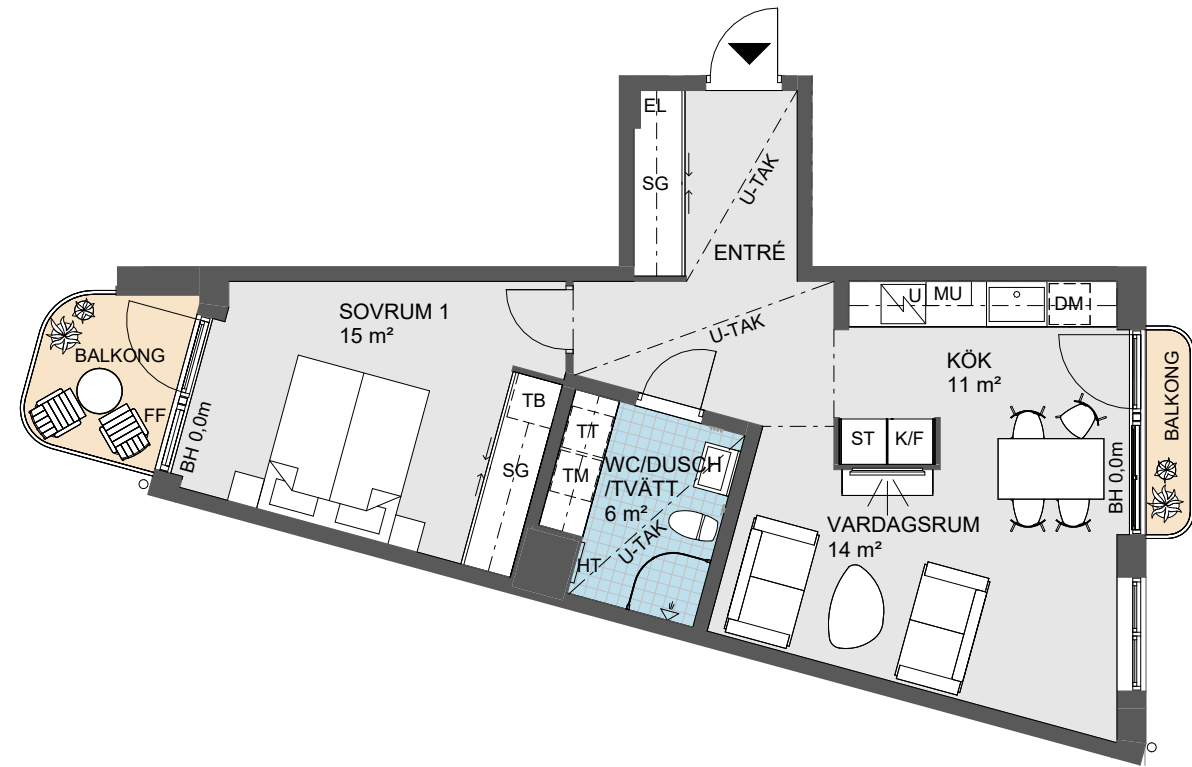




Symboler – se sid 3
Obos reserverar sig för eventuella tryckfel och förbehåller sig rätten till ändringar.

REV. 2026-01-09
DATUM 2025-10-23

Lägenhet 2-1404, 2-1504, 2-1604

STORLEK 4 rok, ca 102kvm
PLACERING Trapphus 2, Plan 4-6

- Master bedroom med separat dusch
- 3 balkonger
- Västläge mot innergård
- Generös 4:a

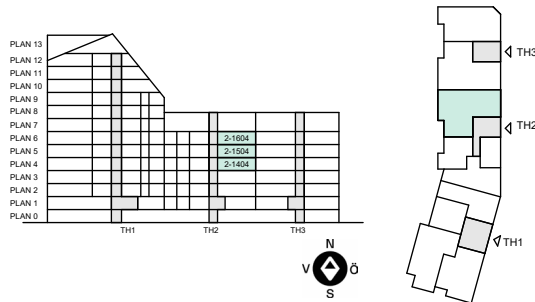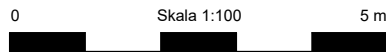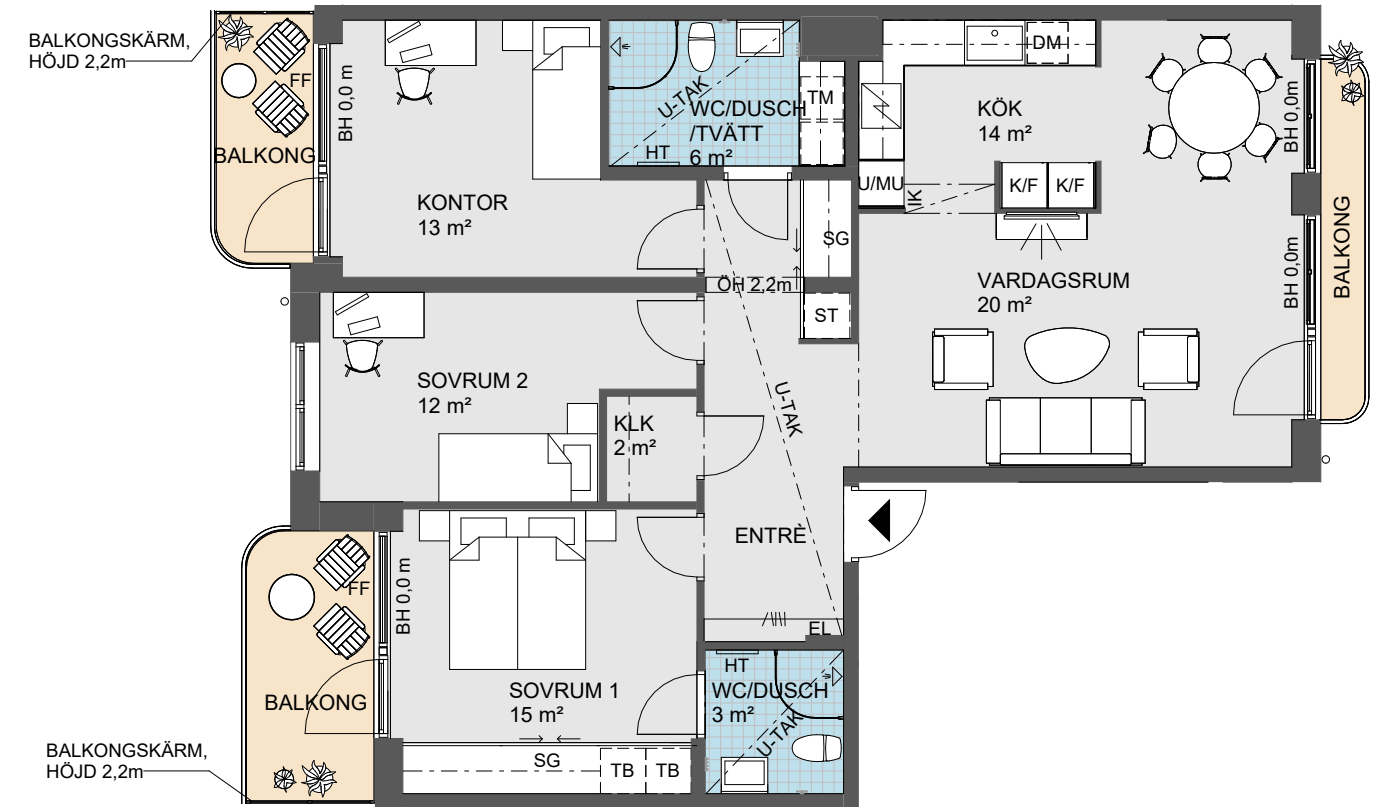


Symboler – se sid 3
Obos reserverar sig för eventuella tryckfel och förbehåller sig rätten till ändringar.

REV. 2026-01-09
DATUM 2025-10-23



Lägenhet 2-1701

STORLEK 4 rok, ca 103kvm
PLACERING Trapphus 2, Plan 7

- Genomgående bostad
- Dubbla terrasser
- Braskamin
- Högt fritt läge

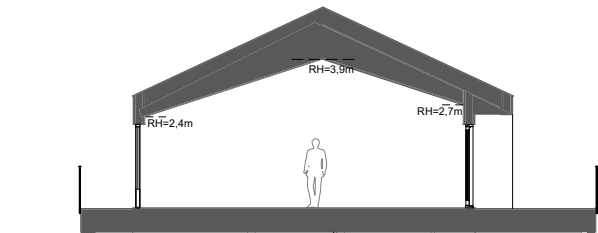

Sektion A-A
(halvskala)

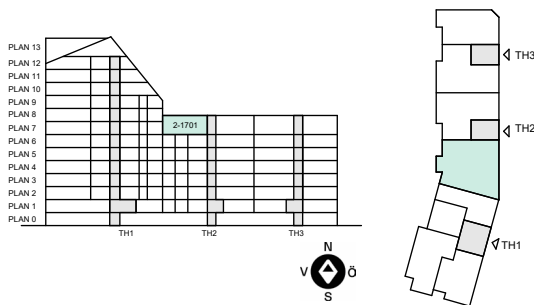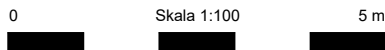

Symboler – se sid 3



Obos reserverar sig för eventuella tryckfel och förbehåller sig rätten till ändringar.

REV. 2026-01-09
DATUM 2025-10-23



Lägenhet 2-1702

STORLEK 3 rok, ca 77 kvm
PLACERING Trapphus 2, Plan 7

- Generöst kök
- Dubbla terrasser
- Högt fritt läge
- Braskamin

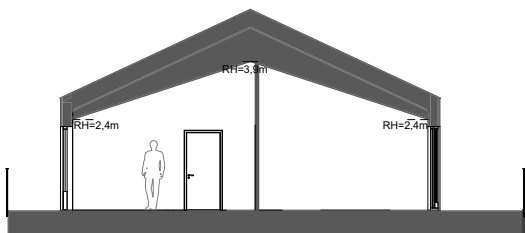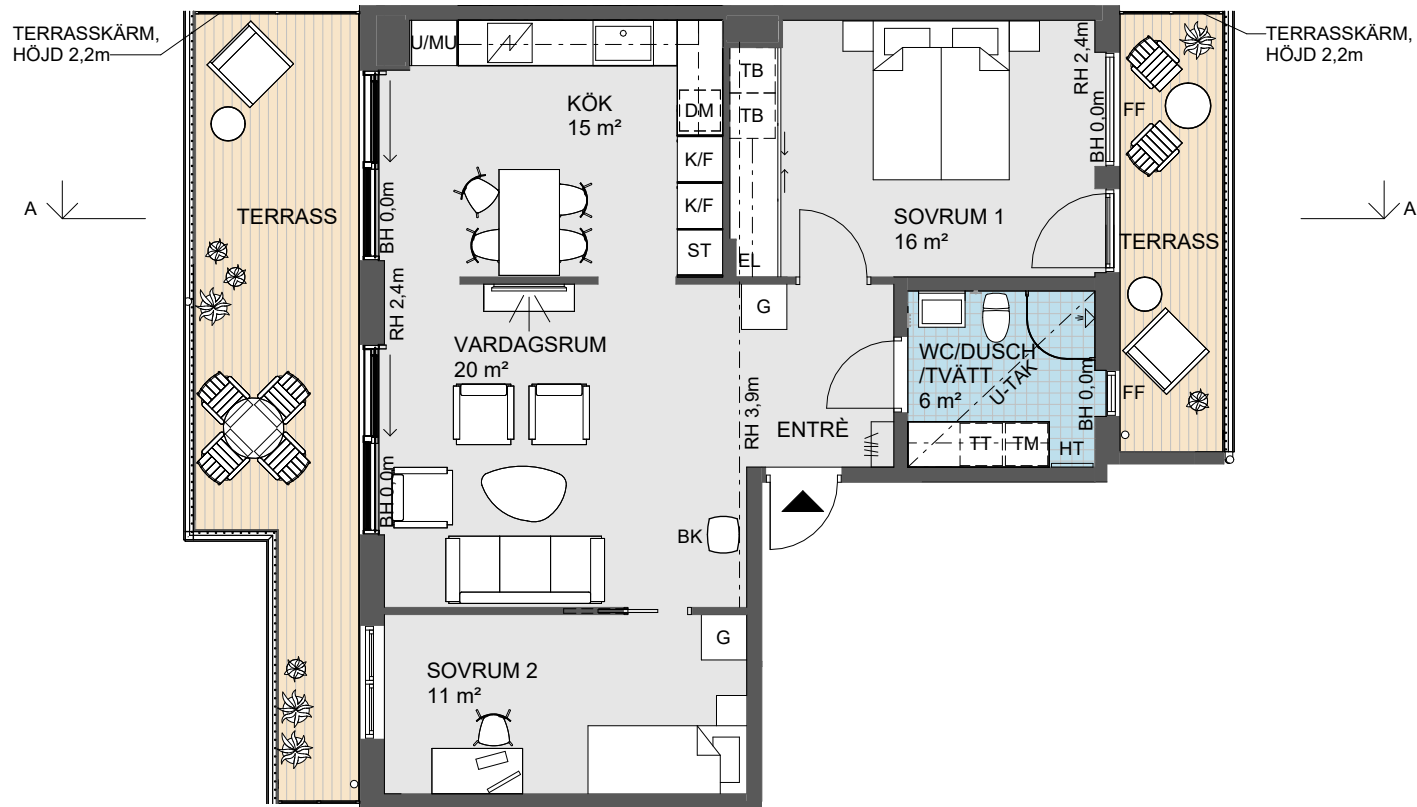

Sektion A-A
(halvskala)

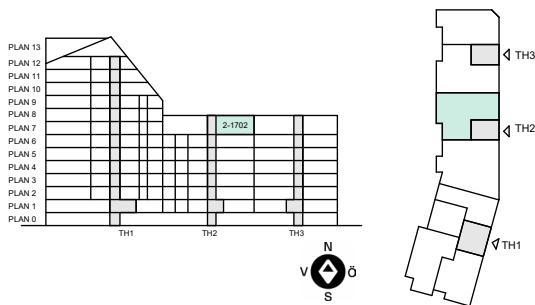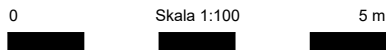

Symboler – se sid 3



Obos reserverar sig för eventuella tryckfel och förbehåller sig rätten till ändringar.

REV. 2026-01-09
DATUM 2025-10-23

Lägenhet 3-1101

STORLEK 4 rok, ca 85kvm
PLACERING Trapphus 3, Plan 1

- Separat sovrumsdel
- Genomgående bostad
- Gott om förvaringsmöjligheter
- Uteplats mot innergården

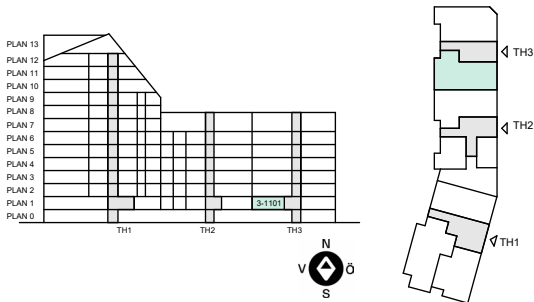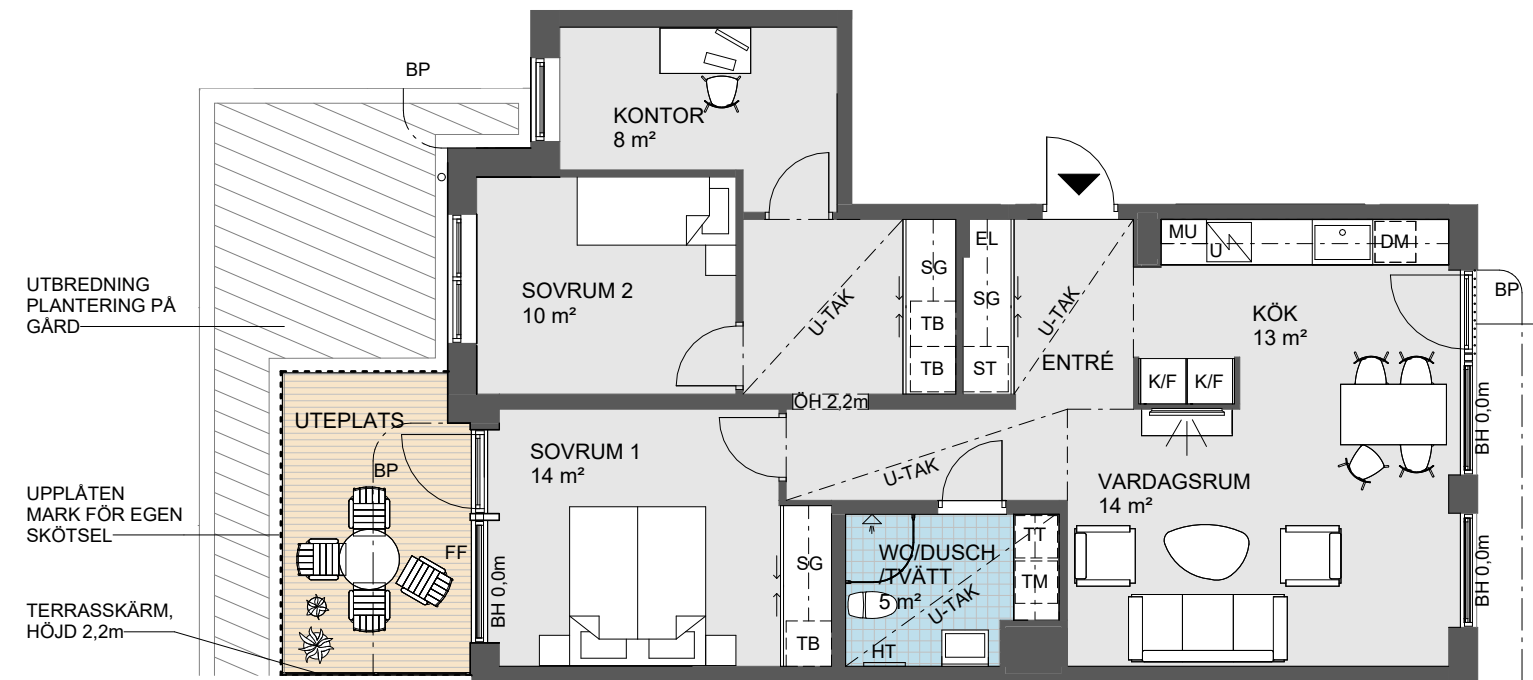

Symboler – se sid 3



Obos reserverar sig för eventuella tryckfel och förbehåller sig rätten till ändringar.

REV. 2026-01-09
DATUM 2025-10-23

Lägenhet 3-1102

STORLEK 3 rok, ca 86 kvm
PLACERING Trapphus 3, Plan 1

- Uteplats mot innergården i västläge
- Gavellägenhet
- 3:a med "extrarum"
- Gott om plats för matsalsmöbel

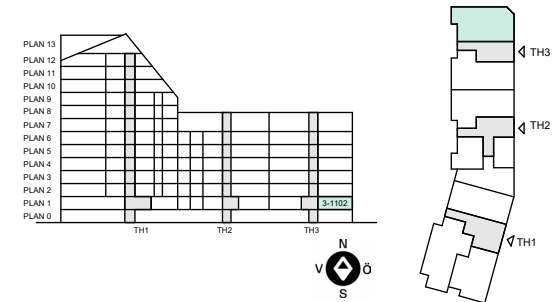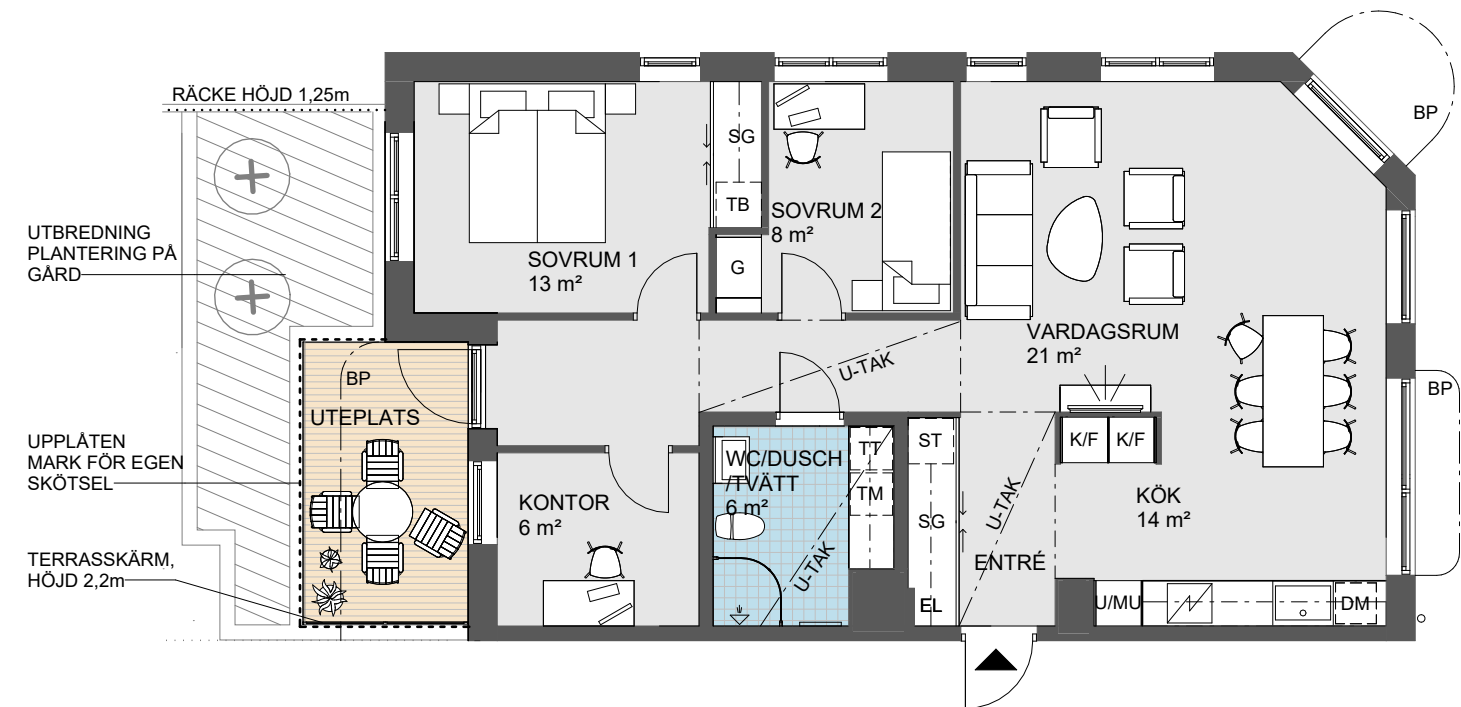

Symboler – se sid 3




Obos reserverar sig för eventuella tryckfel och förbehåller sig rätten till ändringar.

REV. 2026-01-09
DATUM 2025-10-23

Lägenhet 3-1201, 3-1301

STORLEK 4 rok, ca 102 kvm
PLACERING Trapphus 3, Plan 2, Plan 3

- Dubbla balkonger
- Västläge mot innergården
- Social planlösning med separat sovrumsdela
- Uthyrningsdel med separat våtutrymme och pentry

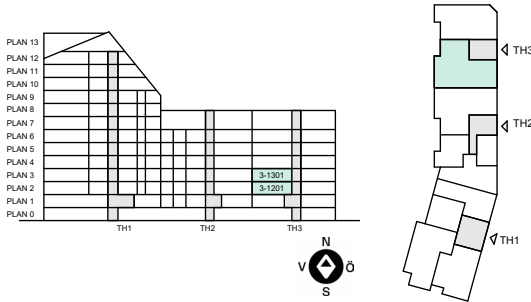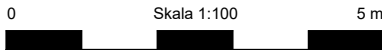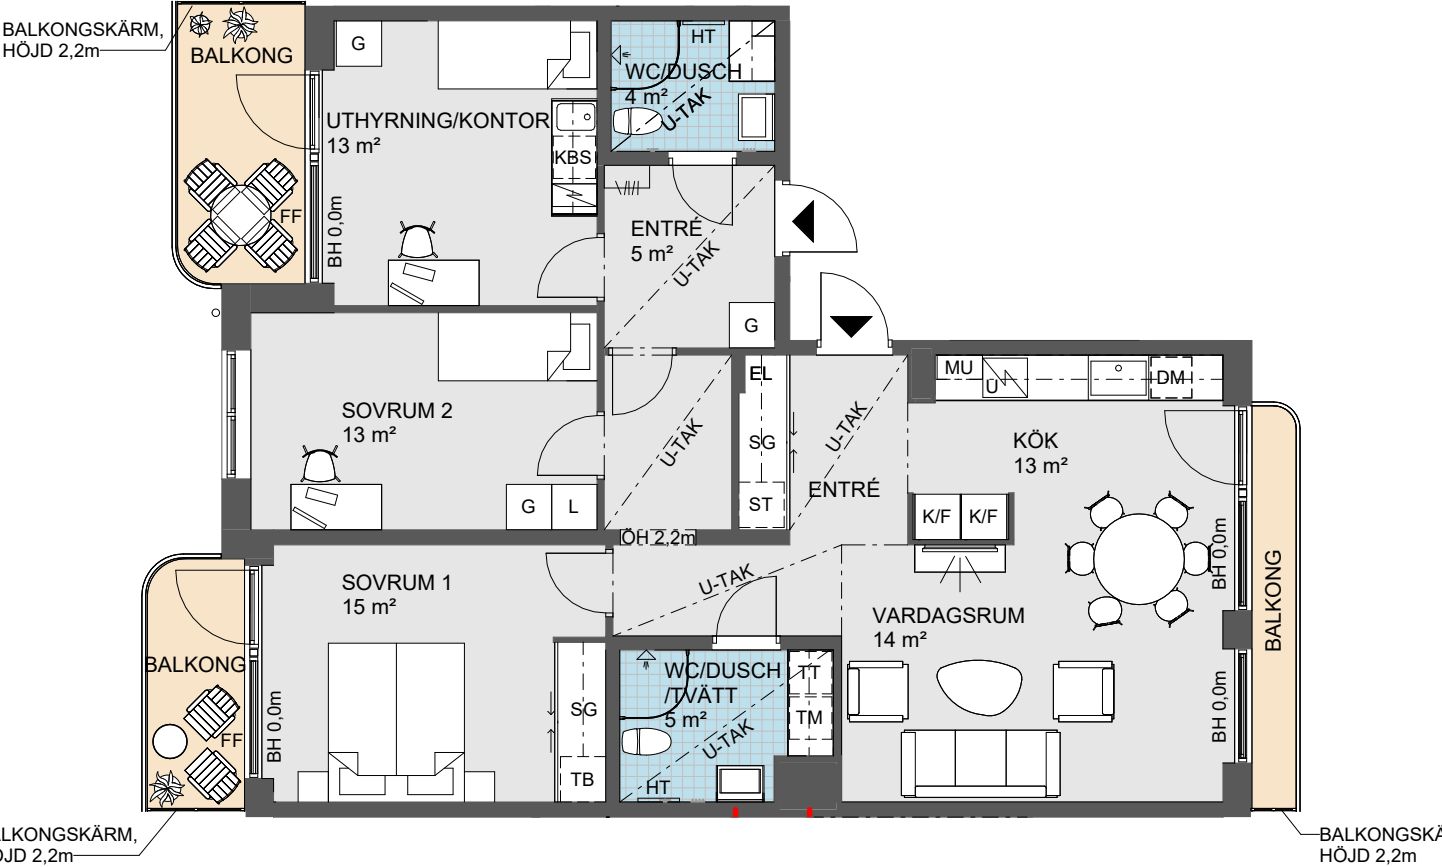




Symboler – se sid 3
Obos reserverar sig för eventuella tryckfel och förbehåller sig rätten till ändringar.

REV. 2026-01-09
DATUM 2025-10-23

Lägenhet 3-1202, 3-1302

STORLEK 3 rok, ca 87kvm
PLACERING Trapphus 3, Plan 2, Plan 3

- 3:a med "extrarum"
- Tre balkonger
- Gavellägenhet
- Rikligt ljusinsläpp

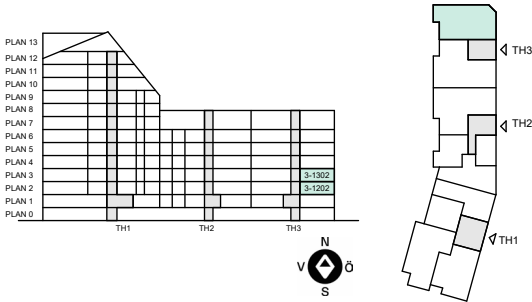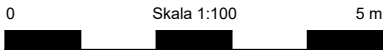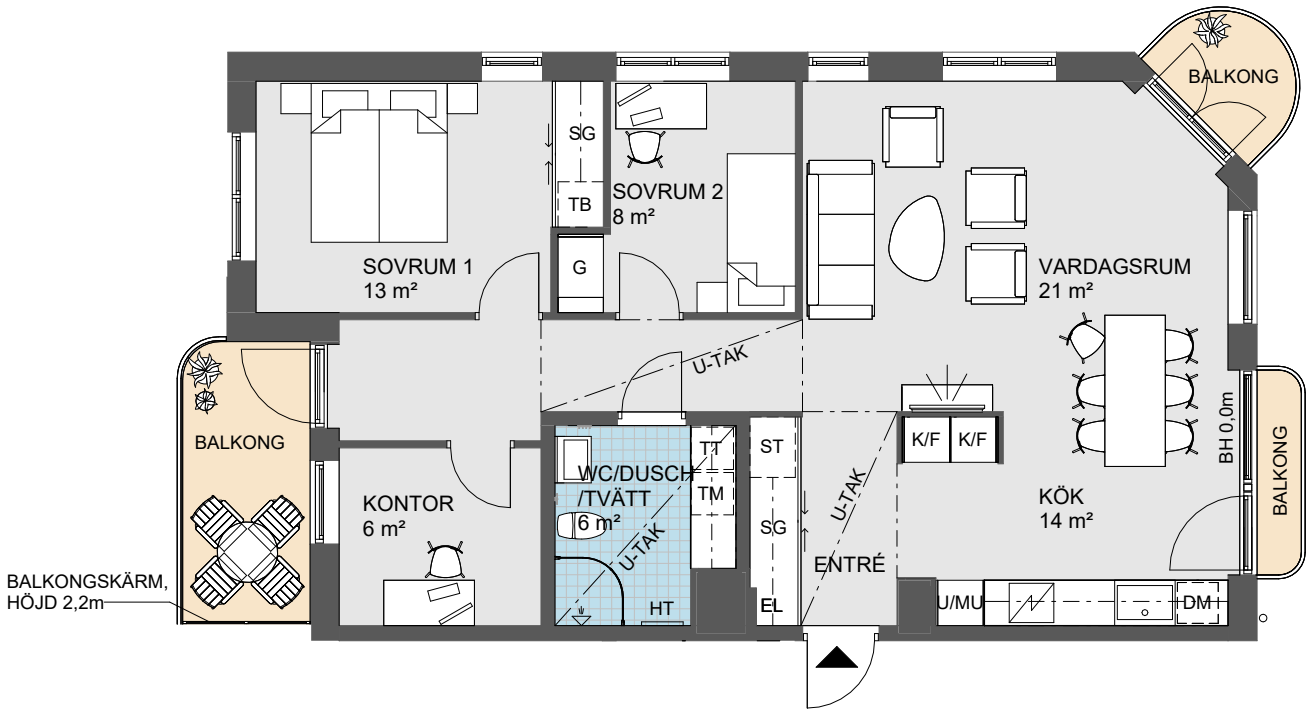


Symboler – se sid 3
Obos reserverar sig för eventuella tryckfel och förbehåller sig rätten till ändringar.

REV. 2026-01-09
DATUM 2025-10-23


Lägenhet 3-1401, 3-1501, 3-1601

STORLEK 4 rok, ca 102 kvm
PLACERING Trapphus 3, Plan 4-6

- Tre balkonger
- Västläge mot innergården
- Social planlösning med separat sovrumsdela
- Uthyrningsdel med separat våtutrymme och pentry

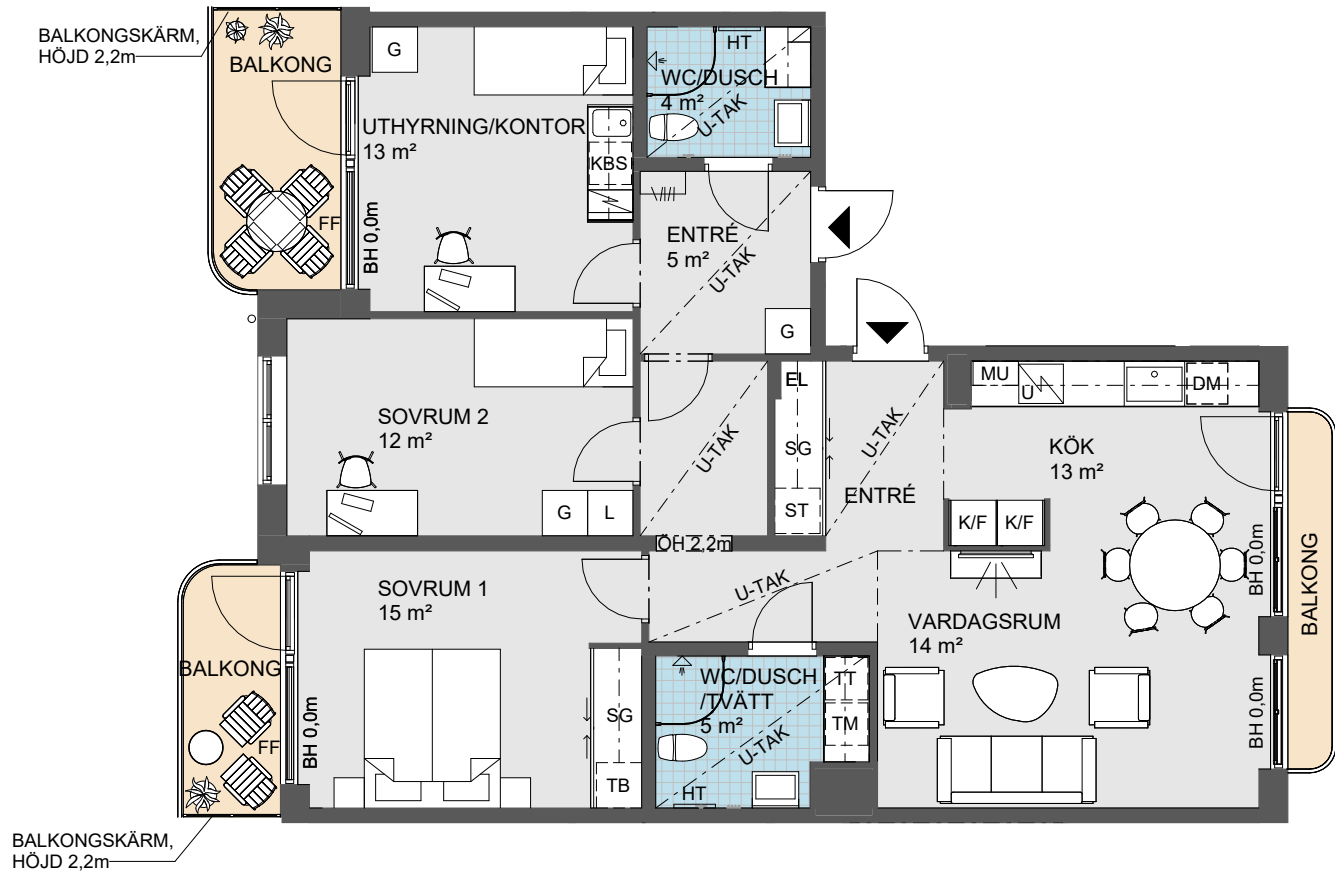

0 Skala 1:100 5 m

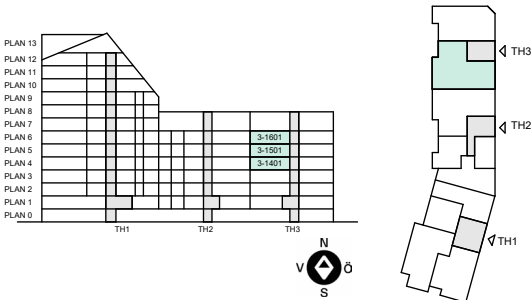


Symboler – se sid 3
Obos reserverar sig för eventuella tryckfel och förbehåller sig rätten till ändringar.

REV. 2026-01-09
DATUM 2025-10-23


Lägenhet 3-1402, 3-1502, 3-1602

STORLEK 3 rok, ca 87kvm
PLACERING Trapphus 3, Plan 4, Plan 5, Plan 6

- 3:a med "extrarum"
- Tre balkonger
- Gavellägenhet
- Rikligt ljusinsläpp

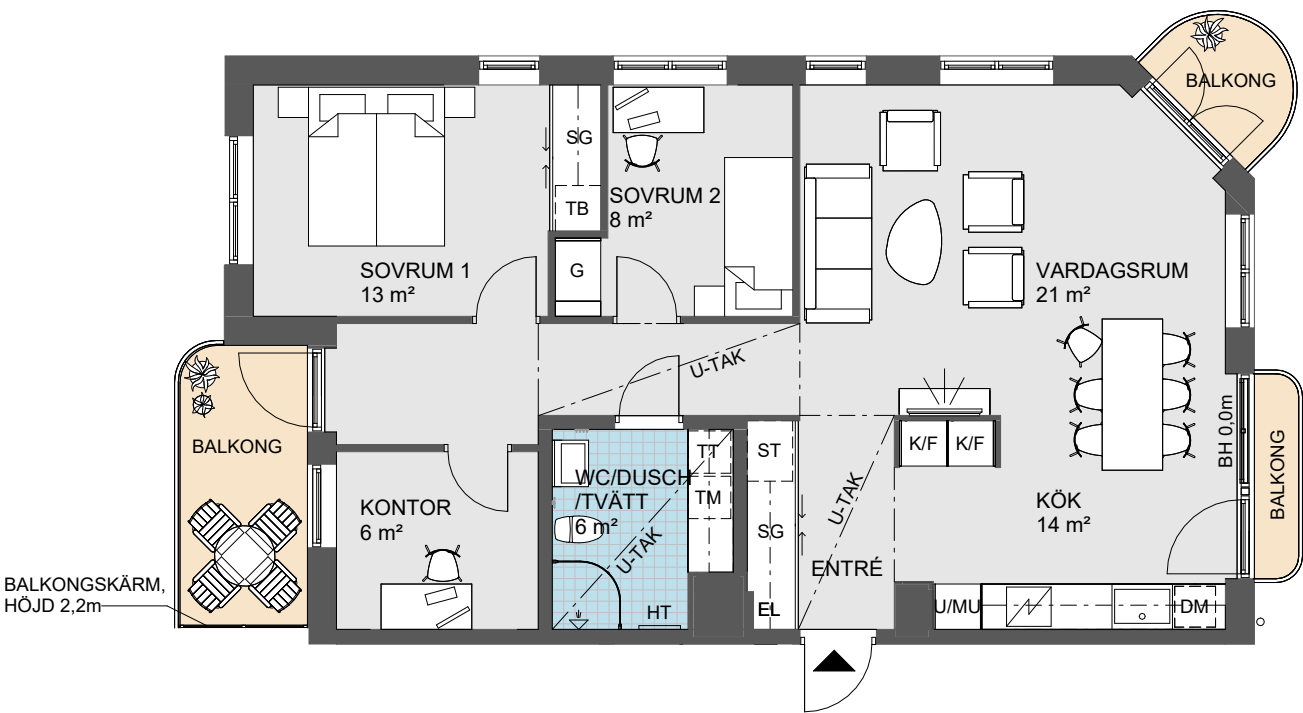

0 Skala 1:100 5 m

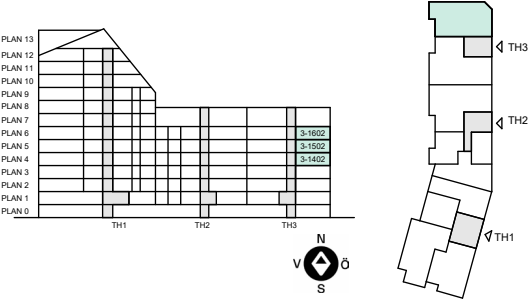


Symboler – se sid 3
Obos reserverar sig för eventuella tryckfel och förbehåller sig rätten till ändringar.

REV. 2026-01-09
DATUM 2025-10-23



Lägenhet 3-1701

STORLEK 3 rok, ca 77 kvm
PLACERING Trapphus 3, Plan 7

- Genomgående bostad
- Dubbla terrasser
- Braskamin
- Högt fritt läge

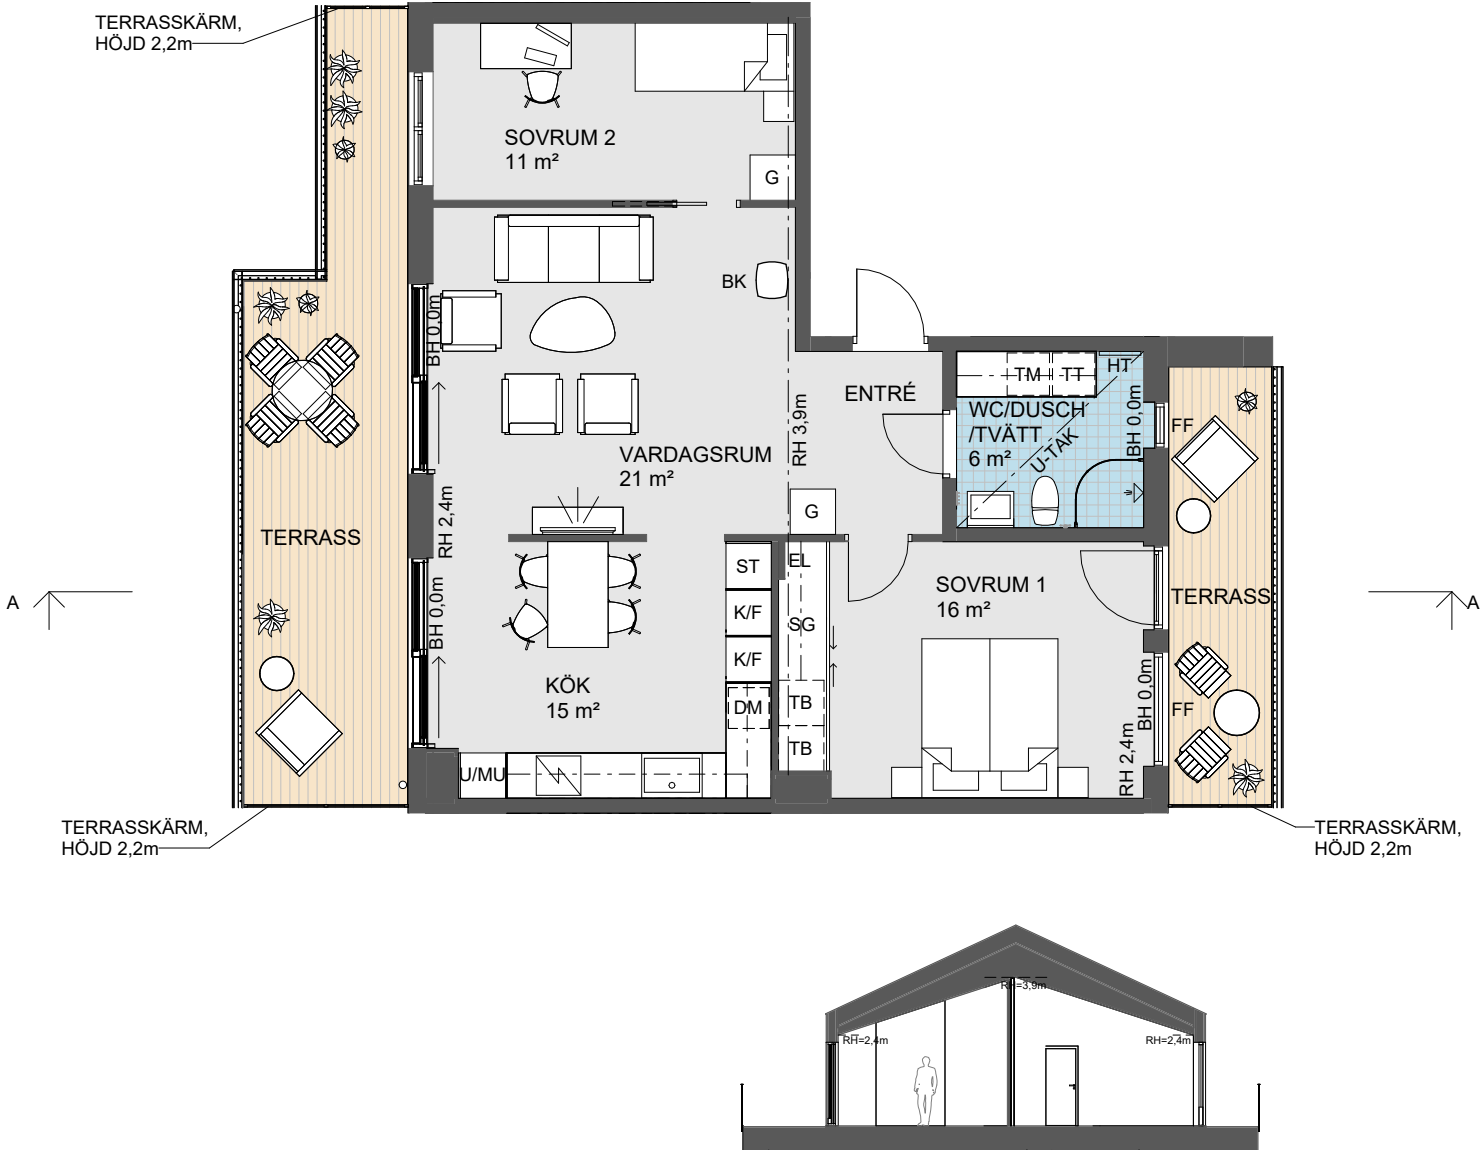

Sektion A-A
(halvskala)

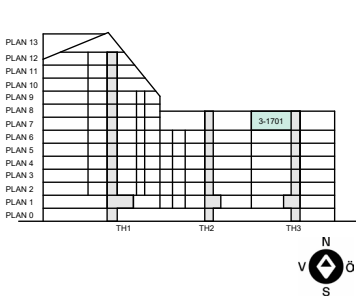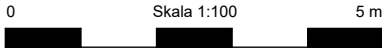

Symboler – se sid 3


Obos reserverar sig för eventuella tryckfel och förbehåller sig rätten till ändringar.

REV. 2026-01-09
DATUM 2025-10-23



Lägenhet 3-1702

STORLEK 2 rok, ca 68 kvm
PLACERING Trapphus 3, Plan 7

- Gavellägenhet
- Dubbla terrasser
- Braskamin och köksö
- Högt fritt läge

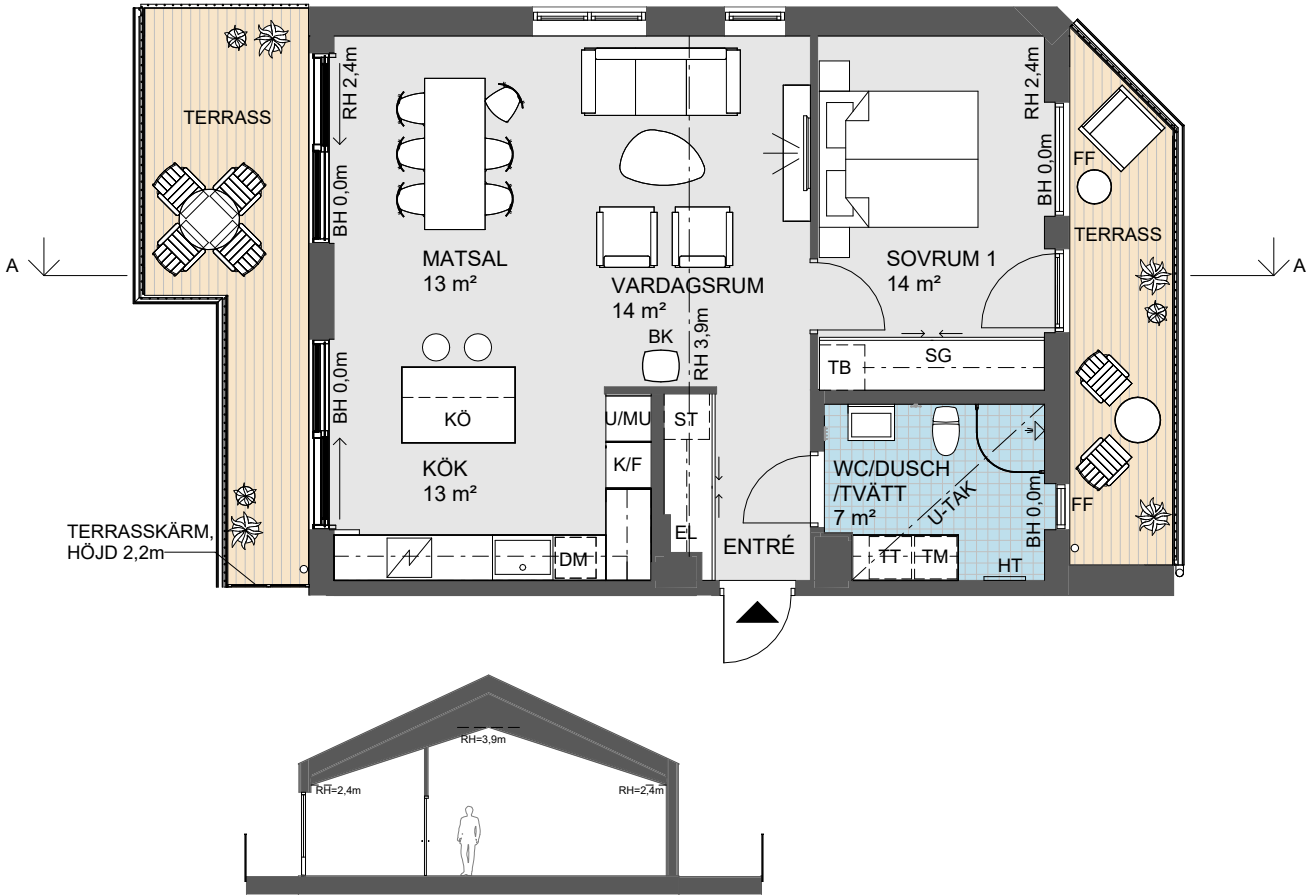

Sektion A-A
(halvskala)

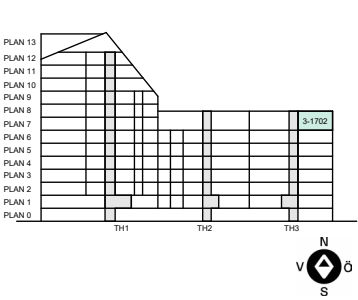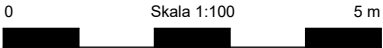

Symboler – se sid 3

Obos reserverar sig för eventuella tryckfel och förbehåller sig rätten till ändringar.

REV. 2026-01-09
DATUM 2025-10-23

Exempelbild från lägenhet 3-1702





obos.se/silhuett