Nybyggnadskarta Typ A

Del av Henkelstorp 6:6 Tomt 9

Kävlinge kommun

VA-BESKR. (Å FAST.)

PEM NT 10 32/26
S 110
D 110
RENSRÖR
D.V BRUNN Ø 400
ANSL.PUNKTS+
D+

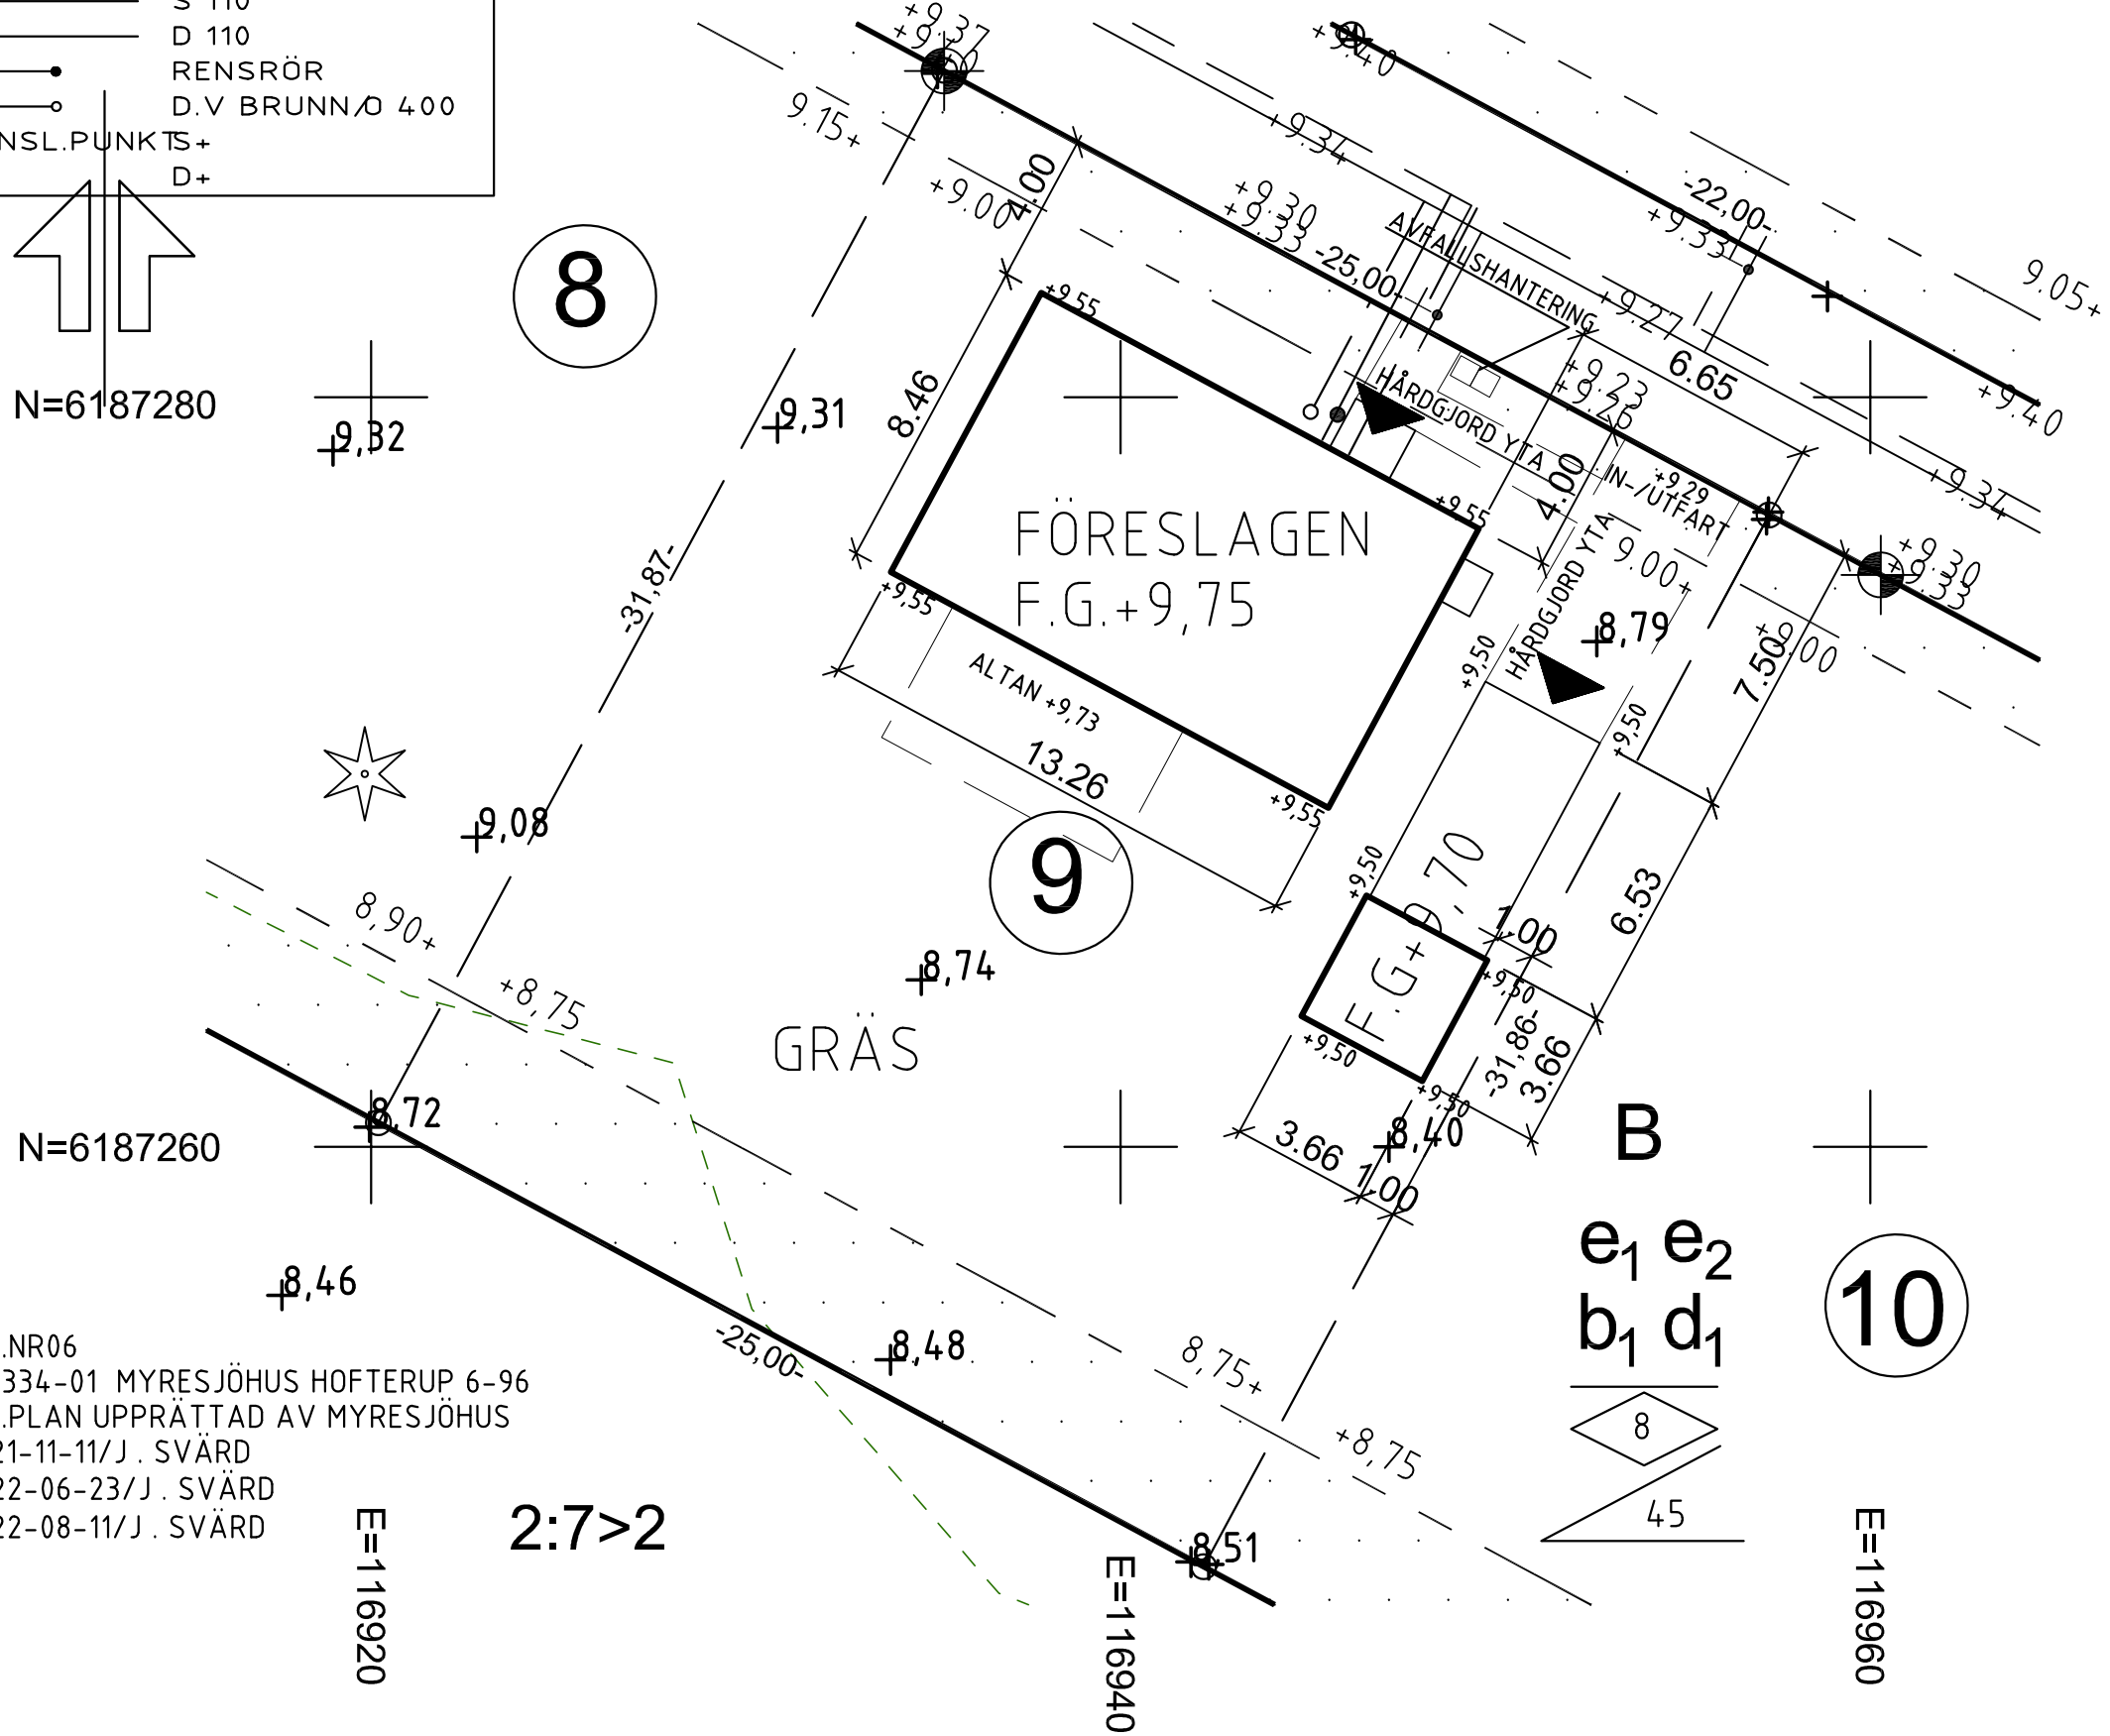

RIT.NR06
108334-01 MYRESJÖHUS HOFTERUP 6-96
SIT.PLAN UPPRÄTTAD AV MYRESJÖHUS
2021-11-11/J . SVÄRD
2022-06-23/J . SVÄRD
2022-08-11/J . SVÄRD

0 2 4 6 8 10 m

Skala 1:200 (A:3)

Arbetsfix: Kontakta Geoinfo

Status på gränserna: Preliminära

Situationsplan faställd:

Föreslagen höjd på färdigt golv/sockelhöjd:

Bostadsdel: Förrådsdel:

Fastighetsinformation:

Gatuadress:
Areal på fastigheten: 797 kvm
Fastighet bildad el reg: Fastighetsbildning pågår
Bebyggd yta:

Planer:

Namn detaljplan: För del av Hofterup 6:6 Hofterup
Akt-bet detaljplan: 1261-P2018/1
Detaljplan laga kraft: 2018-01-03
Genomförandetid utgår: 2023-01-03

Ledningsuppgifter:

	VG höjd i förbindelsepunkt	Diameter i förbindelsepunkt	Matrial i förbindelsepunkt
Vatten			
Dagvatten			
Spillvatten			
Tryckavlopp			

Anmärkningar:

Information om Va-ledningar
se ritning 4747-M-LEDN

DATUM ANSVARIG VA-uppgifter

geoinfo STAFFANSTORP – KÄVLINGE Geografisk information i samverkan

KÄVLINGE KOMMUN

Koordinatsystem plan: SWEREF 99 13 30
Koordinatsystem höjd: RH 2000
Beteckningsstandard: HMK-KaD
Skala 1:200
Uppdragsnummer: K2020177
Kartan framställd av Anders Nilsson 2021-01-28
Kartan granskad av Birgitte Persson, 2021-02-01

Geoinfo utför utstakningar och lägesbesiktningar på uppdrag av byggherren/totalentreprenören.
Kontakt för mer information på tel 046-251421.