Ärendenr: MBN 2019 / 9228

NYBYGGNADSKARTA TYP A över

Västerhejde Stenstugu 1:44

N

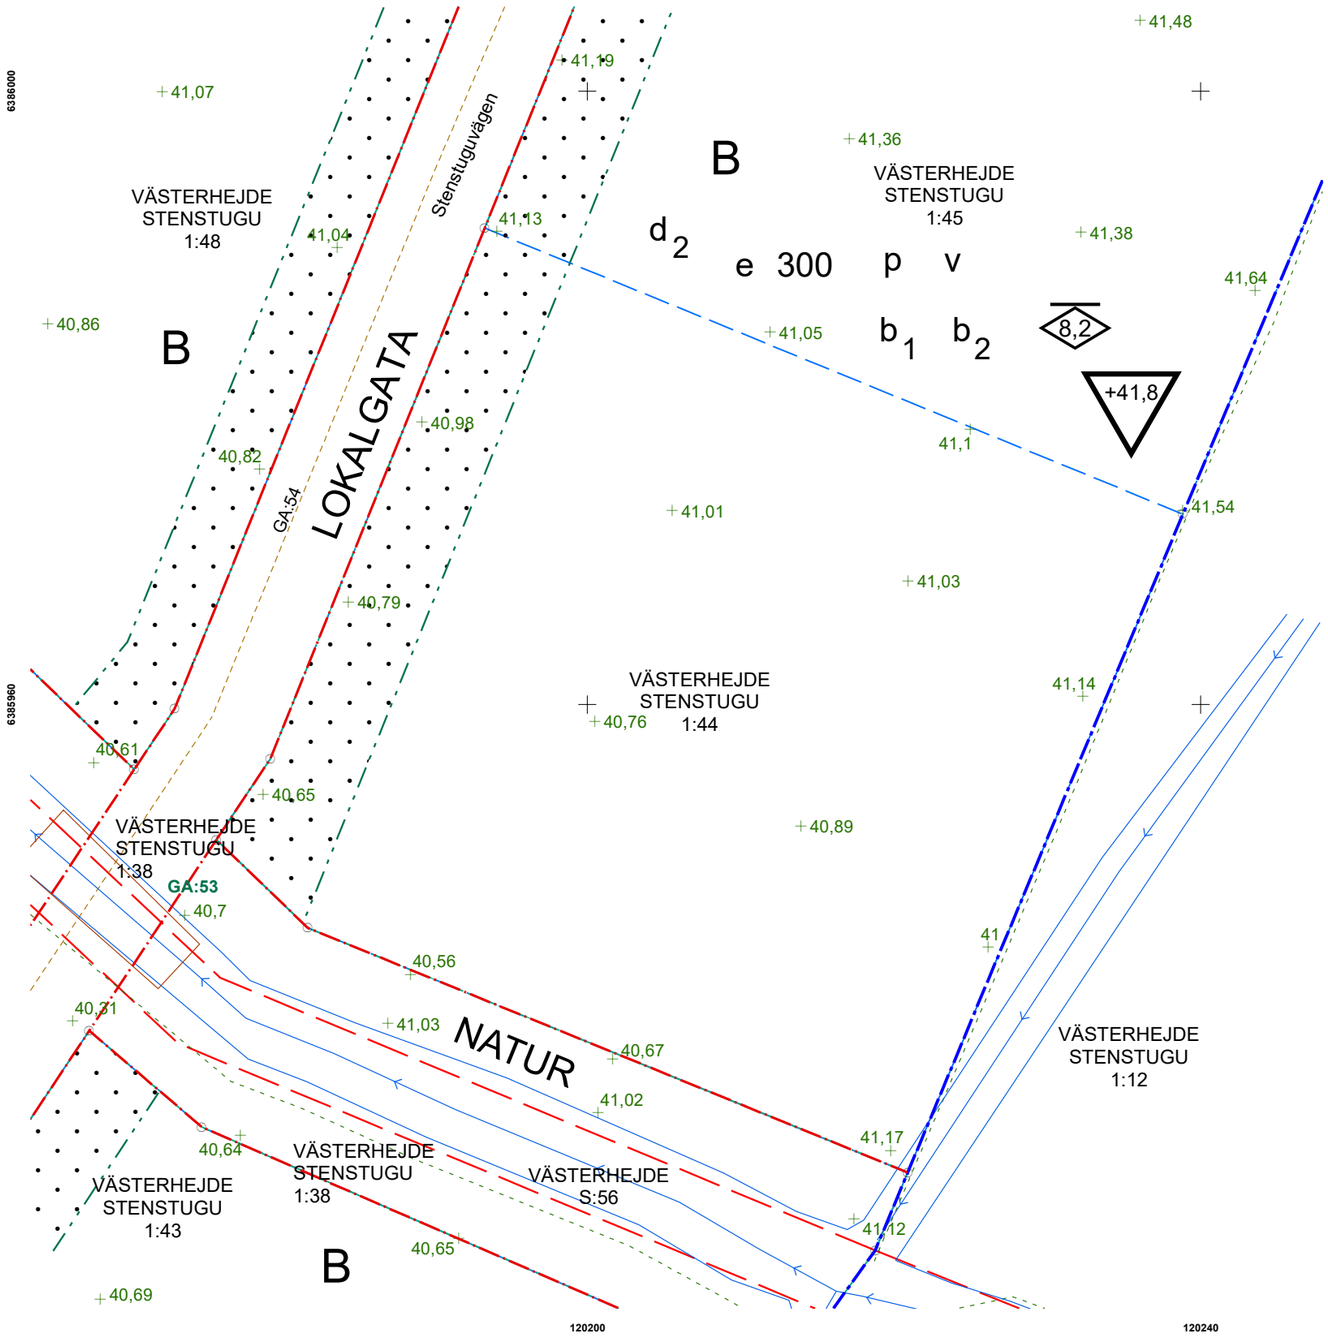

Gällande adress: Västerhejde Stenstuguvägen 6
Areal: 2275 m^2
Detaljplan: antagen 2016-06-20 (LM aktnr: 09-P-274)
Fastighetsplan: ---
Koordinatsystem: SWEREF 99 18 45
Höjdsystem: RH 2000
Inskriven rättighet: ---
Övrigt: Visby vattenskyddsområde antaget 2015-03-30 (aktnr: 09-B-1506)
Vid behov av arbetsfix i höjd, kontakta Geografisk information matning@gotland.se
Höjdvärde för lägsta nivå för grundplattans övre del har justerats till kartans höjdsystem RH 2000.

OBS! Fastighetsgränserna är hämtade från Lantmäteriets registerkarta. Redovisningen har inte rättsverkan, jämför med beslut i lantmäterihandlingar.

Nybyggnadskarta är ett underlag vid ansökan om bygglov och giltig för detta inom 3 år från upprättandedatum.

Situationsplanen ska bifogas bygglovsansökan. Handlingen skall ej användas som underlag för projektering eller grävning.

Teckenförklaring och planbestämmelser bifogas separat.
Befintlig data i kartan får ej ändras.

Kablar i mark redovisas enligt underlag från respektive ledningsägare via tjänsten Ledningskollen.Observera att kablarna anges med ett ungefärligt läge. För mer information, kontakta aktuell ledningsägare. Ledning vars ägare ej är ansluten till Ledningskollen redovisas inte i nybyggnadskartan.

Upprättad datum: 2019-11-15 vid Enhet Geografisk information

Birgitta Sjökvist, kartingenjör

UPPGIFTER OM VATTEN OCH AVLOPP
Ändringsanmälan skall inlämnas.
Ingår i Västerhejde G:A 54.

För ytterligare uppgifter, kontakta Enhet Projektering och Utredning Ledningsnät.

Enhet Projektering och Utredning Ledningsnät 2019-11-18

Håkan Wiginder, VA-ingenjör

Planbestämmelser som gäller inom hela planområdet:

Arkeologisk utredning ska genomföras före byggstart.

Bygglov får inte ges förrän vatten-, avloppsanläggning och gator är utbyggda samt att sanering utförts enligt rekommendationerna i kompletterande markundersökning. (Pentacon AB, daterad 2015-04-27)

Skala 1:400 (A3) 1 cm i kartan motsvarar 4 meter i verkligheten

0 5 10 20 30 meter

Granskad av: Tomas Looström, kartingenjör

Region Gotland
Samhällsbyggnadsförvaltningen