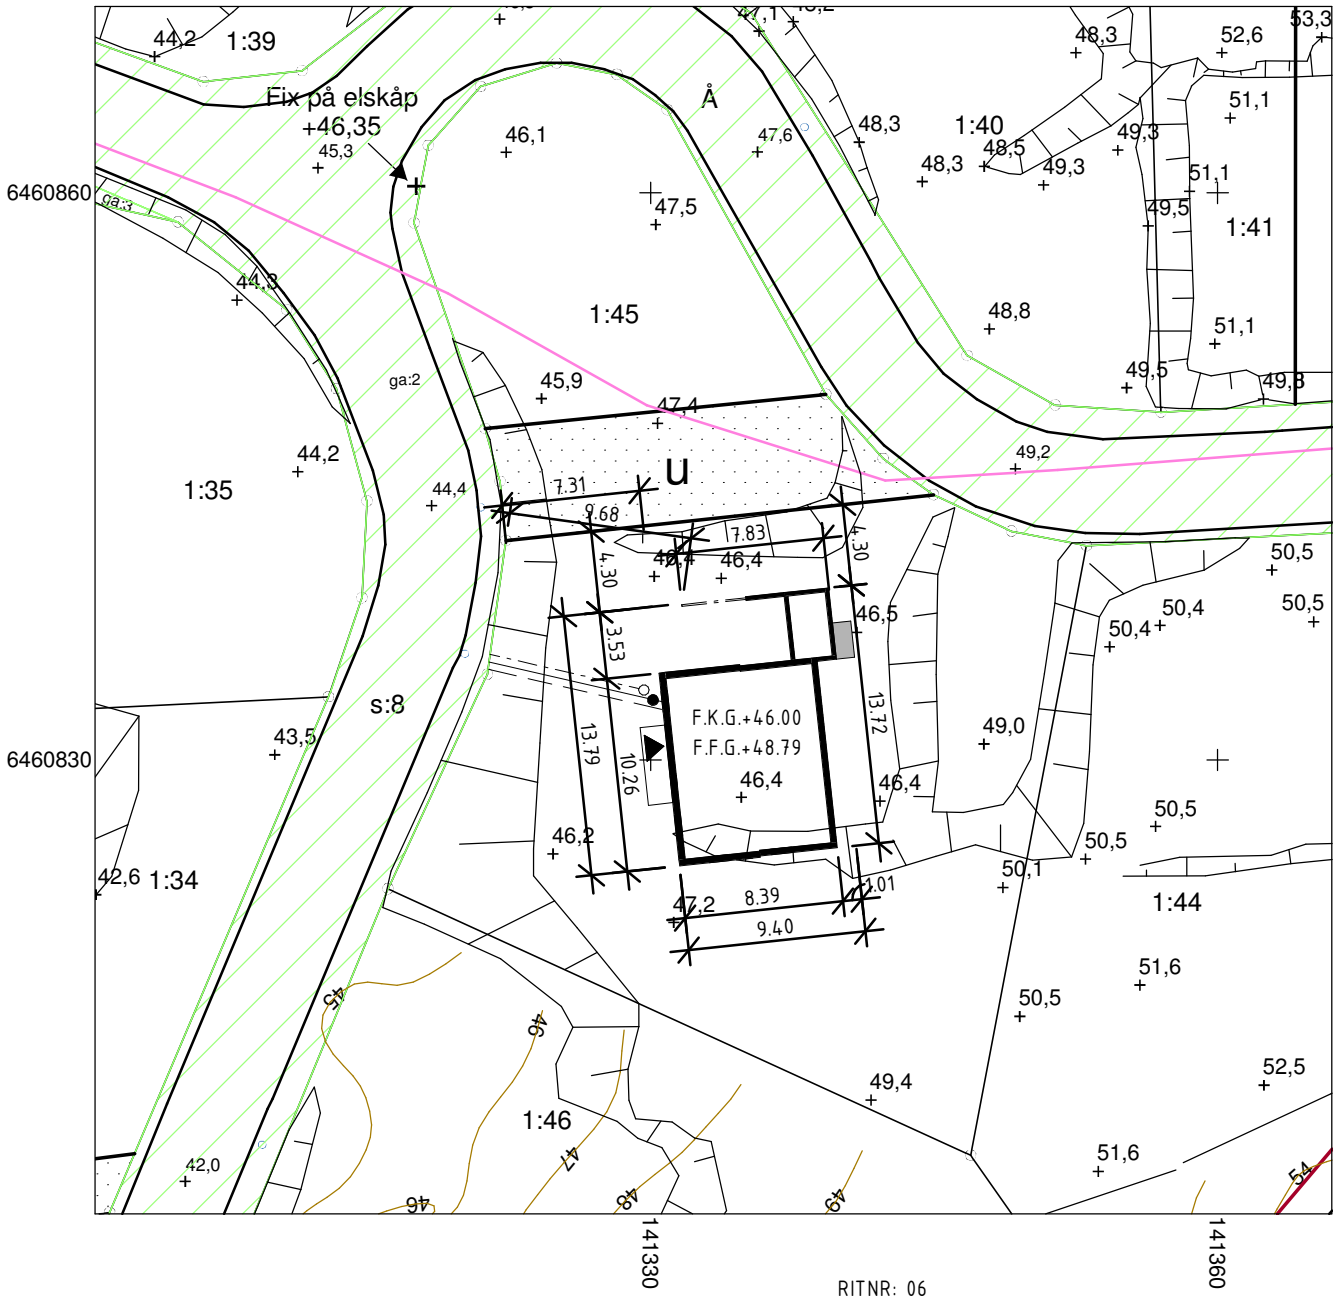

RITNR: 06
106979-01 OBOS MARK AB
SIT.PLAN UPPRÄTTAD AV MYRESJÖHUS
2021-04-08 / ECL
2021-05-31 / REV:C VA-ANSL. / ECL
2021-06-03 / MÅTT / ECL

Teckenförklaring

- Plangräns
- Egenskapsgräns
- Användningsgräns
- Prickmark, marken får inte bebyggas
- Kryssmark, marken får endast bebyggas med uthus och garage
- Utfartsförbud
- Servitut
- Ledningsrätt
- Gemensamhets-anläggning

Redovisning av rättigheter kan vara ofullständig

- Fastighetsgräns
- Traktgräns
- Kommungräns
- Byggnad, husliv
- Byggnad, takkontur
- Häck
- Staket
- Stenmur
- Stödmur
- Slänt
- 25 Höjdkurva
- Körbana
- Fornminne
- +0,0 Markhöjd

0 5 10 Meter

N

NYBYGGNADSKARTA

Kartan är fältkontrollerad: JA

Fastighet	Å 1:45
Gatuadress	Runningebacken 18
Kommun	Uddevalla
Detaljplan	1485K-P16/3
Fastställelse / Laga kraft datum	2016-01-13
Planbestämmelser	B +57,6 u

Nybyggnadskartan upprättad
Datum: 2020-12-08
Namn: Camia Karlsson
Telefon: 0522-697335

VA-uppgifter fås via Västvatten 0522-63 68 00 eller info@vastvatten.se
Uppgifter om övriga ledningar fås via https://www.ledningskollen.se

Skala 1:400 A4S	Area 1248 m²
Koordinatsystem i höjd RH 2000	Koordinatsystem i plan SWEREF 99 12 00