
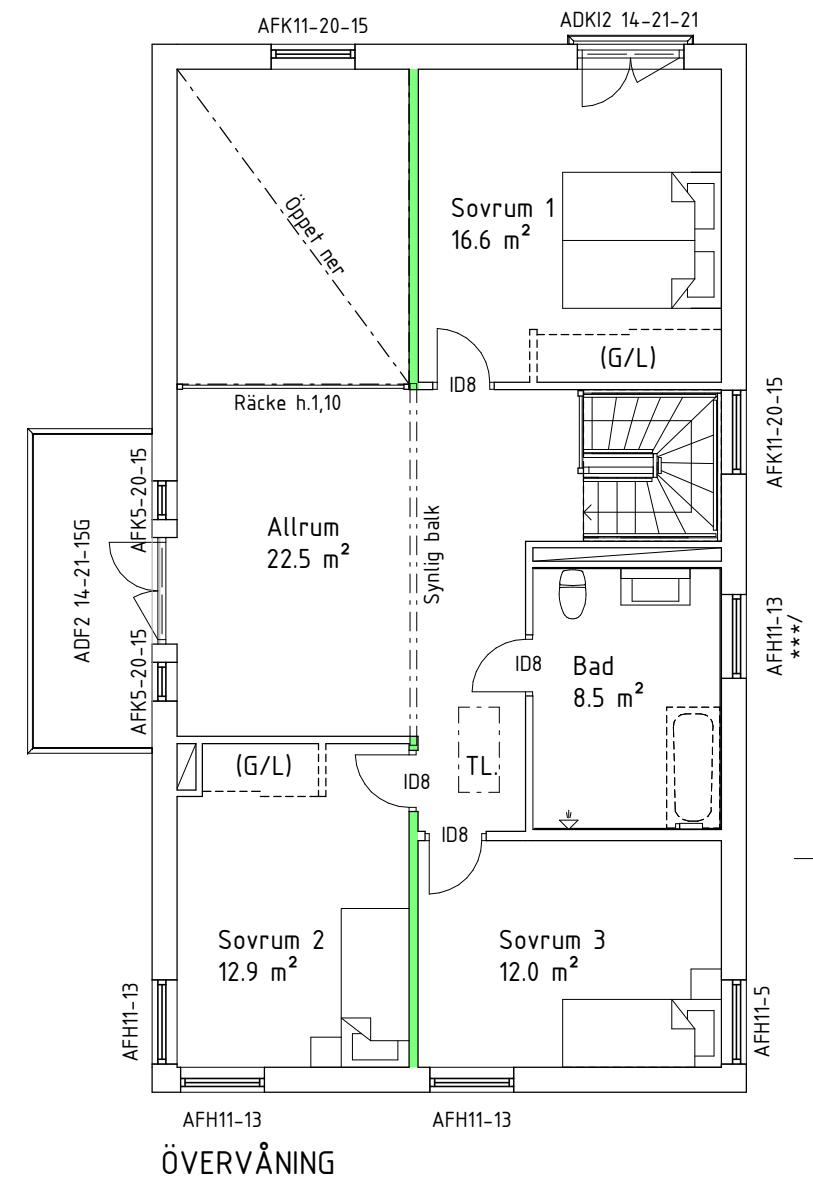


Denna ritning tillhör Myresjöhus. Den får ej användas av tredje person. Överträdelse beivras.

Boarea (BOA)		
Plan 1	BOA	94.8 m ²
Plan 2	BOA	95.0 m ²
Plan 3	Framtida	44.4 m ²
Bruttoarea (BTA)		
Plan 1	BTA	108.9 m ²
Plan 2	BTA	108.9 m ²
Byggnadsarea (BYA)		
Plan 1	BYA	114.4 m ²

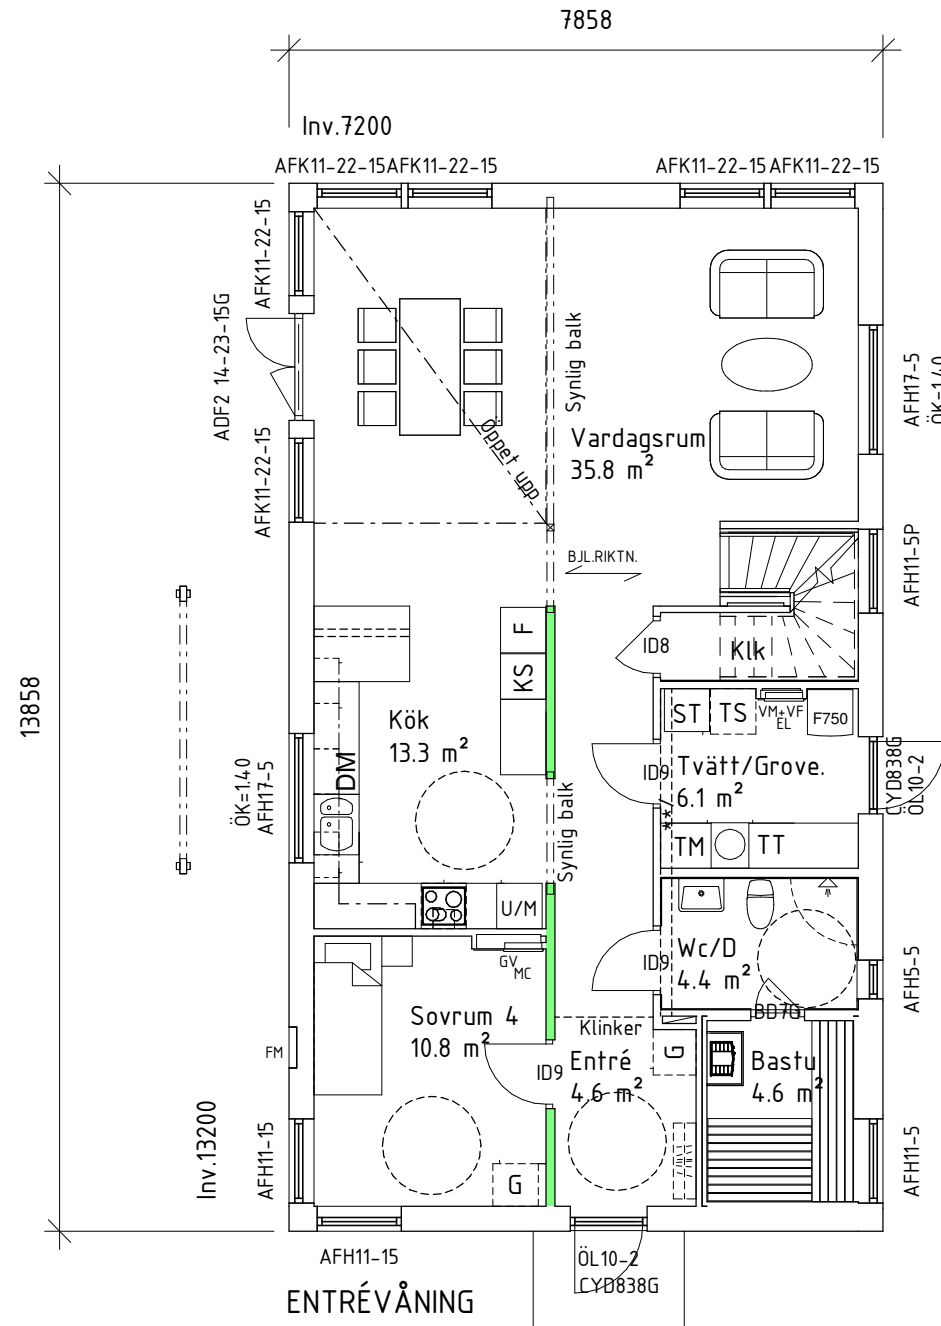

**/ Synlig inklädnad under tak för avlopp

*** / Fönstret och tätskiktets anslutningar mot fönstret får ej vattenbegjutning. Myresjöhus fransäger sig reklamationer som har sin grund i att fönstret har utsatts för vatten.


FVP

Mekanisk frånluftsventilation. Tilluft via reglerbara tilluftsventiler Fresh TL95F i yttervägg. Utvunnen energi värmer tappvarmvatten och varmvatten.

Trapp-plan till entré ingår ej från Myresjöhus AB.

Placeringen av eventuell invändig taklucka kan ändras på grund av konstruktionslösningar.

Inklädnad för VA och Ventilation kan förekomma.

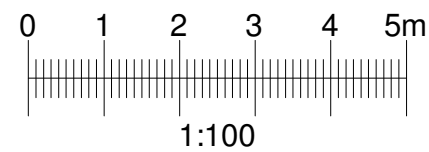

BFS2016:13-BBR24

FÖRHANDSKOPIA



574 85 VETLANDA
TEL. 010-434 10 00

RITAD / KONSTR AV
J. SVÄRD

AVTALSNR

DATUM
2017-08-24

SKALA
1 : 100

BET	ANT	ÄNDRINGEN AVSER	DATUM	SIGN
		VALSÄTTRA TOMTER AB		
		PLANER		
		NYBYGGNAD Å FAST. SVARTGARN 2:181, SVINNINGE		
		ÖSTERÅKERS KOMMUN		
		HUSTYP F-SPECIAL	RITNINGSNR 01	ÄNDR BET

Byggsystem kontrollerat av
Certifikat 0144/02
med undantag för följande byggdelar:




Lev. Dekl.: 171i
Uppvärmning: FVP,
Entrévån: Golvvärme
Övervån: Vattenradiatorer
Ventilation: FVP

- Trä
- Fasadsten
- Murblock
- Betong
- Bärande vägg

- Spalje
- Barriär/Räcke
- Balk
- EJK/AFK = Ej öppningsbart fönster
- RÅ = Cotswold


För information om vad detta innebär, se teknisk typbeskrivning

Denna ritning tillhör Myresjöhus. Den får ej användas av tredje person. Överträdelse beivras.

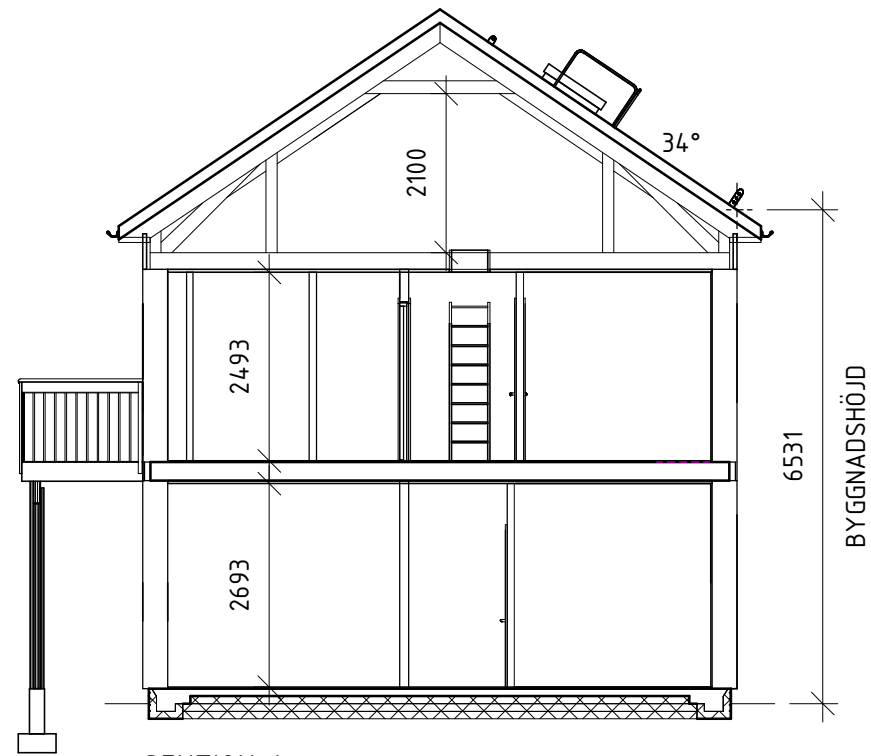

SEKTION 1

KORT INKLÄDD TAKFOT

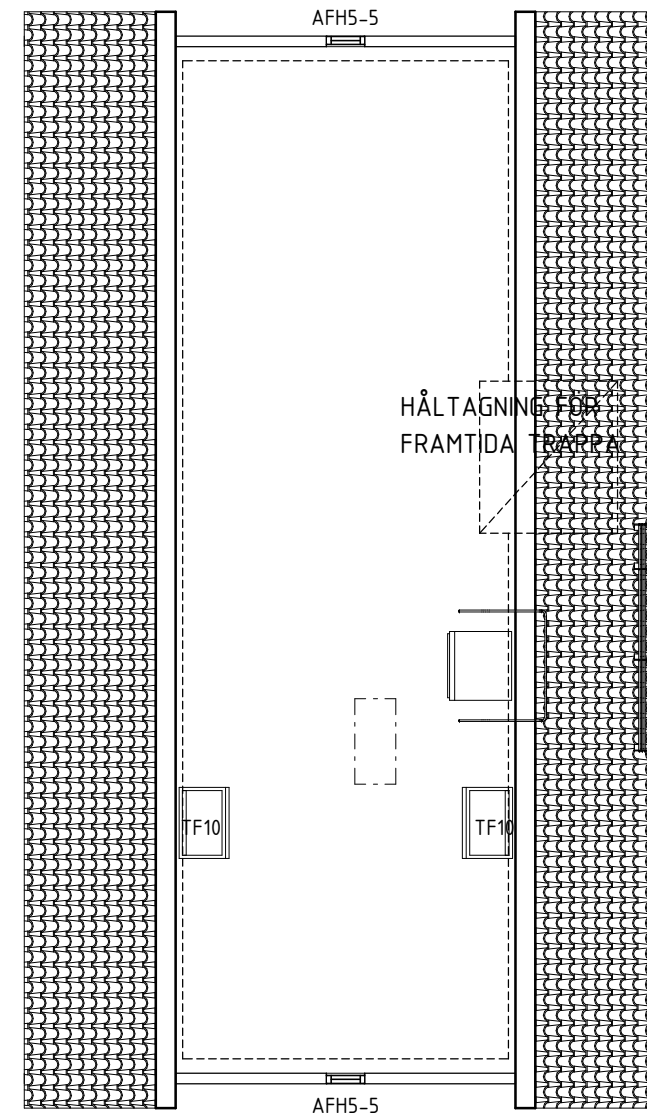

INREDNINGSBAR VIND

BFS2016:13-BBR24

FÖRHANDSKOPIA



574 85 VETLANDA
TEL. 010-434 10 00

RITAD / KONSTR AV
J. SVÄRD

AVTALSNR

DATUM
2017-08-24

SKALA
1 : 100

A		HÅLTAGNING FÖR TRAPPA	170828	JS
BET	ANT	ÄNDRINGEN AVSER	DATUM	SIGN

VALSÄTTRA TOMTER AB

PLAN, SEKTION


NYBYGGNAD Å FAST. SVARTGARN 2:181, SVINNINGE

ÖSTERÅKERS KOMMUN

HUSTYP
F-SPECIAL

RITNINGSNR
02


ÄNDR BET
A

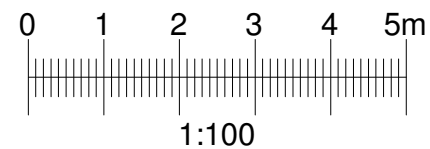


Denna ritning tillhör Myresjöhus. Den får ej användas av tredje person. Överträdelse beivras.

Ev. stödmur (trappa & räcke) & markanpassning
ingår ej i Myresjöhus AB åtagande


TOMTGRÄNS	BEFINTLIG MARK
	FÖRESLAGEN MARK
	GATA

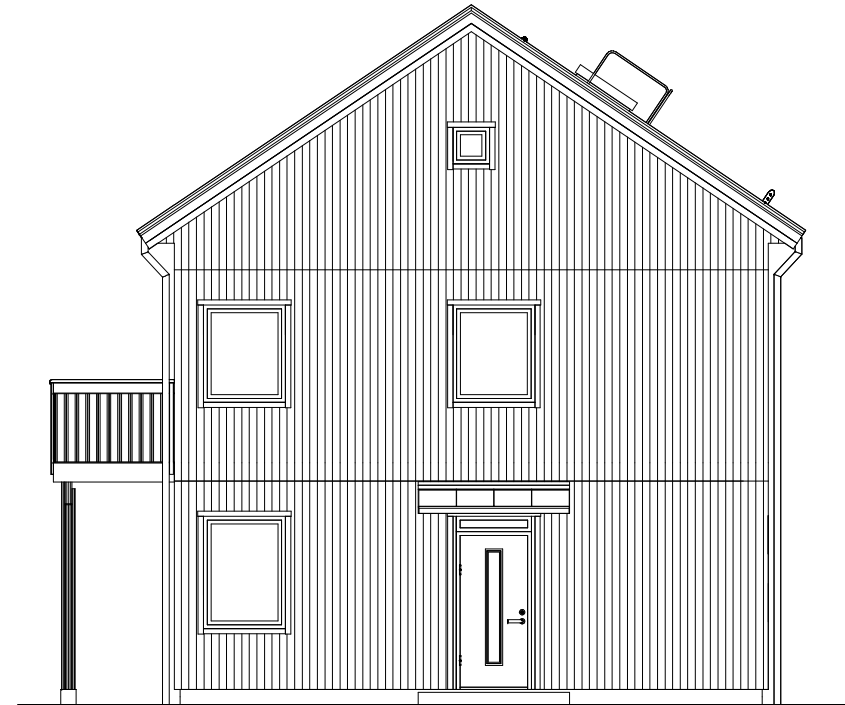

FASAD MOT FRAMSIDA

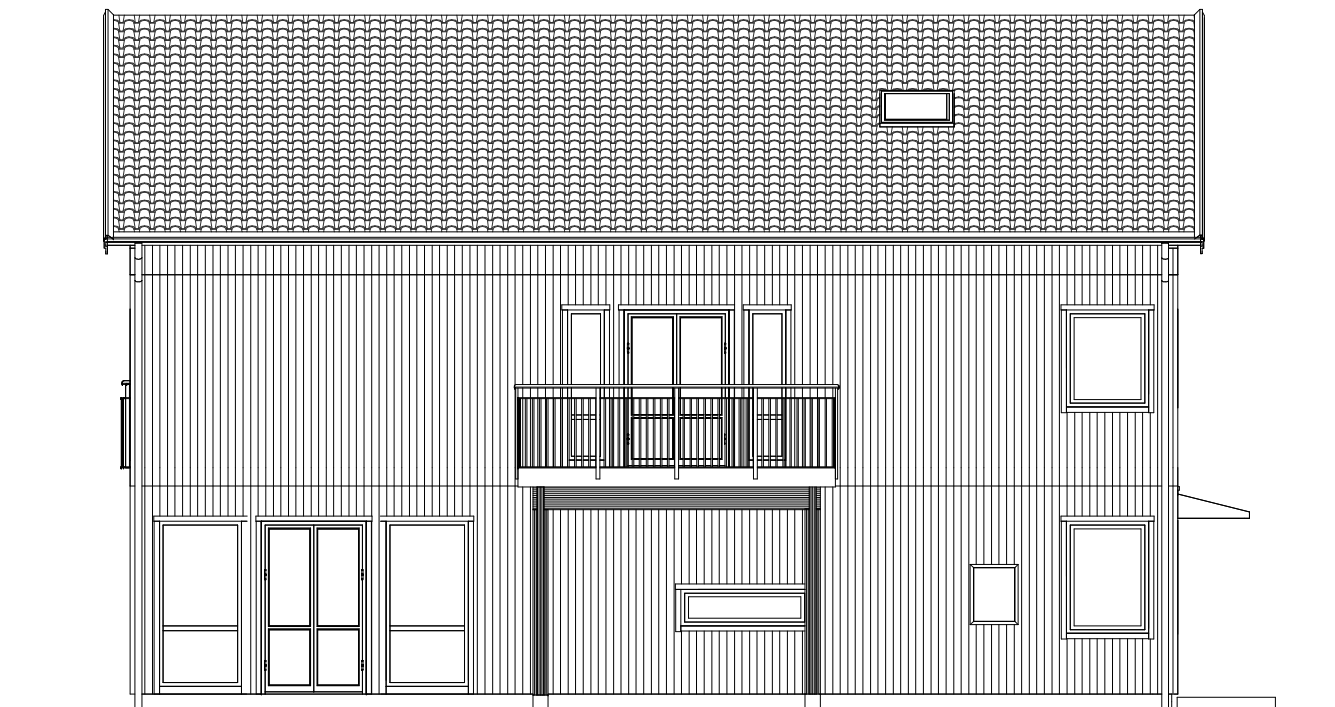

FASAD MOT VÄNSTER

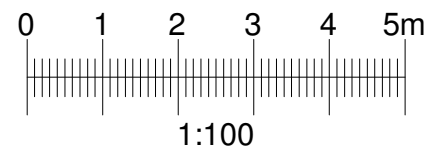

BFS2016:13-BBR24

FÖRHANDSKOPIA



574 85 VETLANDA
TEL. 010-434 10 00

RITAD / KONSTR AV
J. SVÄRD

AVTALSNR



DATUM
2017-08-24

SKALA
1 : 100


BET	ANT	ÄNDRINGEN AVSER	DATUM	SIGN
VALSÄTTRA TOMTER AB				
FASADER				
NYBYGGNAD Å FAST. SVARTGARN 2:181, SVINNINGE				
ÖSTERÅKERS KOMMUN				
HUSTYP	RITNINGSNR	ÄNDR BET		
F-SPECIAL	03			

Denna ritning tillhör Myresjöhus. Den får ej användas av tredje person. Överträdelse beivras.


Ev. stödmur (trappa & räcke) & markanpassning
ingår ej i Myresjöhus AB åtagande

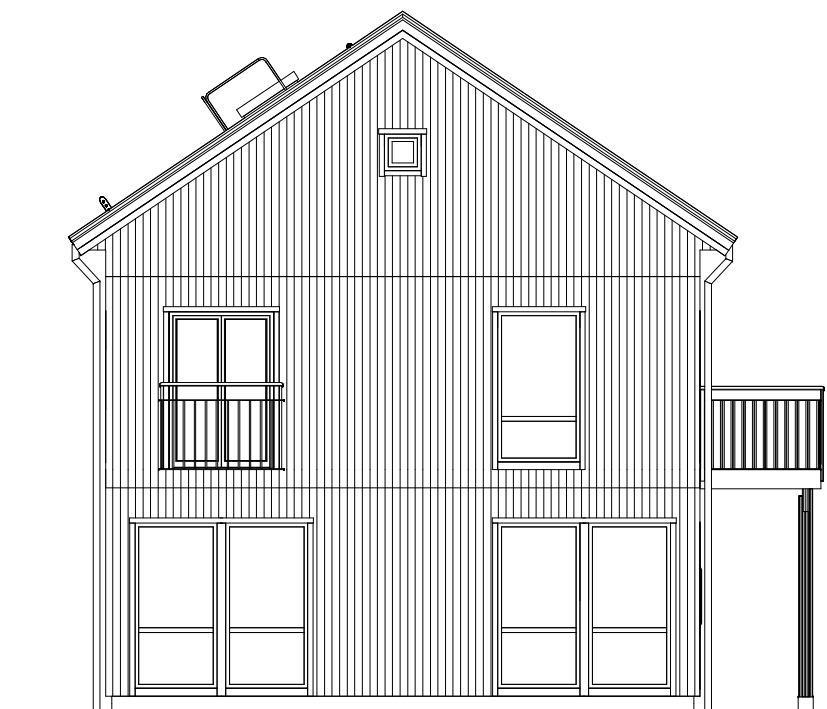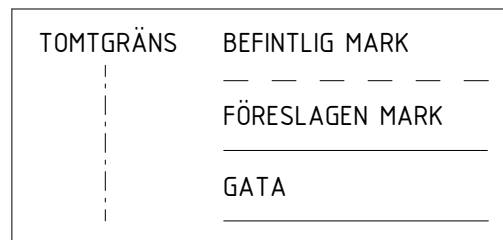

FASAD MOT BAKSIDA

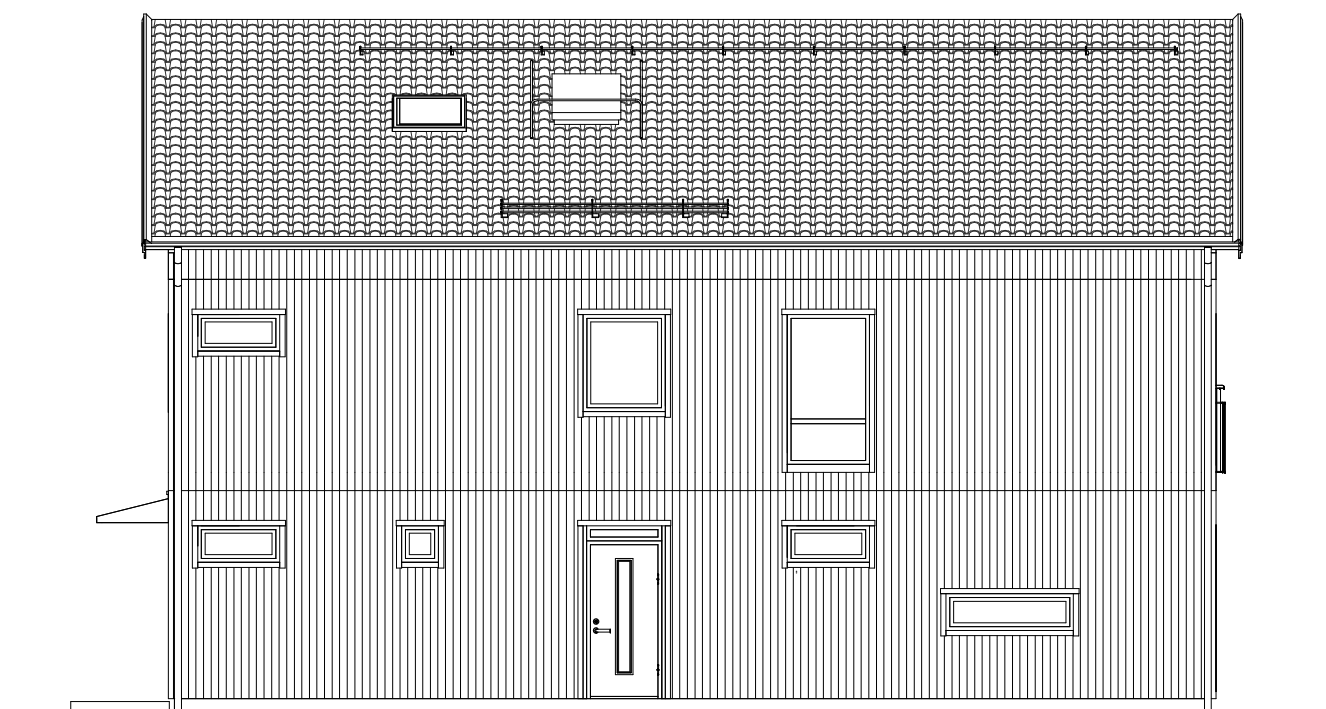

FASAD MOT HÖGER

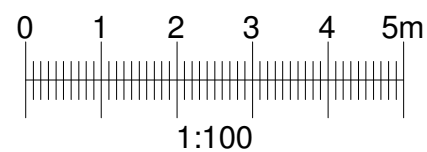

BFS2016:13-BBR24

FÖRHANDSKOPIA



574 85 VETLANDA
TEL. 010-434 10 00

RITAD / KONSTR AV
J. SVÄRD

AVTALSNR

DATUM
2017-08-24

SKALA
1 : 100

BET	ANT	ÄNDRINGEN AVSER	DATUM	SIGN
VALSÄTTRA TOMTER AB				
FASADER				
NYBYGGNAD Å FAST. SVARTGARN 2:181, SVINNINGE				
ÖSTERÅKERS KOMMUN				
HUSTYP	RITINGSNR	ÄNDR BET		
F-SPECIAL	04			