



# Offert

**Kund:**

OBOS Bostadsutveckling AB  
Stationsvägen 6 Myresjö

57485 Vetlanda

Telefon: 010-4341000

Telefon:

Telefon:

Datum: 30-05-2024

Offertnr: NIGU1790

Ordernr:

Fakturanr:

Kontraktssnr: 80053

Kundnr: 490032

**Leveransadress:**

113500-01 OBOS Mark  
FK Linköping

Telefon:

Telefon:

Telefon:

Vår ref.: Niclas Gustafsson

Er ref.: Michael T/Linköping

Beställare:

Hämtas av:

Märke:

Ca. leveransvecka: 0 / 2024

**Miljö 1: RT/Art (S0500-N)****Beskrivning:**

Antal	Modell	Varunr	H	F	Varutext	Totalt
-------	--------	--------	---	---	----------	--------

**Köksinredning med modellanpassad stomframkant**

Fullhöjd - 2278mm + med takanslutning (Kortlingshöjder: 810 / 1220 / 2220mm)

Var god uppmärksamma vitvarornas installationskrav. I synnerhet vid val av induktionshäll då en luftspalt i sockelns överkant skall ursågas ca 400 x 10 mm, samt göras en håltagning i skåpets bakstycke, enligt vitvaruleverantörens anvisningar.

Vid val av annan vitvaruleverantör än Siemens, ansvarar kunden själv för att måtten stämmer och att vitvarorna monteras enligt medföljande monteringsanvisning. Extra höga diskmaskiner är inte kompatibla med HTHs kökssortiment.

***Montering av egna varor sker efter slutbesiktning***

Sockel: M9 dekor Beige

Antal	Modell	Varunr	H	F	Varutext	Totalt
					<b>BÄNKSKÅP</b>	
1	M9	W331061			Passbit 704*124 m/2	55,13
1	RT	A060001	H		Bänkskåp m/1 hylla	2.226,53
		K62 F-1			1 front Beige	
		K06 --F			Framkant M9 Beige dekor	
		K20			Borring f/sockelben	
1	00	IDISK			Plats för Integrerad diskmaskin	
1	RT	W106016			Lucka 70,0x59,6 ej förborrad	1.240,05
		K62 F-1			1 front Beige	
1	RT	A080641			Bänkskåp m/4 spänner	5.274,15
		K63 F-1			1 front Beige	
		K63 F-2			2 front Beige	
		K06 --F			Framkant M9 Beige dekor	
		K20			Borring f/sockelben	
1	00	W950068			Greppsskruvar 35/38 mm Ø8	9,45
1	00	W820092			Tätningssats inkl. Rosette	595,35
1	RT	A060342			Lådska m/2 Lux-lådor+backe	4.617,38
		K63 F-1			1 front Beige	
		K27 F-1			Soft låd stängning	

Antal	Modell	Varunr	H	F	Varutext	Totalt
		K63 F-2			2 front Beige	
		K27 F-2			Soft låd stängning	
		K06 --F			Framkant M9 Beige dekor	
		K20			Borring f/sockelben	
1	00	W800660			<b>Handtag t/metall backa</b>	26,77
1	00	W801686			<b>Lux: Bestickindelar plast 60</b>	105,00
1	RT	A090041	H		<b>Hörnskåp</b>	3.472,88
		K62 FV1			V fr 1: Beige	
		K62 FH1			H fr 1: Beige	
		K06 --F			Framkant M9 Beige dekor	
		K20			Borring f/sockelben	
1	RT	A060312			<b>Lådsåp m/2 Lux-lådor</b>	3.927,00
		K63 F-1			1 front Beige	
		K27 F-1			Soft låd stängning	
		K63 F-2			2 front Beige	
		K27 F-2			Soft låd stängning	
		K06 --F			Framkant M9 Beige dekor	
		K20			Borring f/sockelben	
1	RT	A060001	V		<b>Bänksåp m/1 hylla</b>	2.226,53
		K62 F-1			1 front Beige	
		K06 --F			Framkant M9 Beige dekor	
		K20			Borring f/sockelben	
					<b>HÖGSKÅP</b>	
1	RT	J060792	V	H	<b>Skåp f/inbygg. av ugn &amp; mikro</b>	5.412,75
		K63 F-1			1 front Beige	
		K63 F-2			2 front Beige	
		K62 F-3			3 front Beige	
		K05 --H			Frisida: M9 Beige dekor	
		K06 --F			Framkant M9 Beige dekor	
		K20			Borring f/sockelben	
1	00	W820380			<b>Metalliste,rustfri stål</b>	82,95
2	00	W775350			<b>Alugaller</b>	769,65
		K63 F-1			1 front Beige	
3	M9	W322035			<b>Sidpanel 2278x585</b>	1.890,00
2	00	KFS			<b>Plats för kyl/frys H=1860mm</b>	
2	RT	R060420			<b>Toppsåp m/Avent.vent. H:35,2</b>	3.530,10
		K63 F-1			1 front Beige	
		K06 --F			Framkant M9 Beige dekor	
		R25			Aventos lyft-lätt	
2	00	W775334			<b>Alu galler 598 f/kyl</b>	536,55
1	M9	W331011			<b>Passbit 16,6x240,0 cm</b>	372,75
		K45			Höjd 2278	
					<b>VÄGGSKÅP</b>	
1	RT	F060003	V		<b>Väggsåp m/3 hyllor</b>	2.245,95
		K62 F-1			1 front Beige	
		K06 --F			Framkant M9 Beige dekor	
1	RT	F060205	V		<b>Universal fläktsåp</b>	2.269,05
		K62 F-1			1 front Beige	
		K06 --F			Framkant M9 Beige dekor	
1	RT	F060003	H		<b>Väggsåp m/3 hyllor</b>	2.245,95
		K62 F-1			1 front Beige	
		K06 --F			Framkant M9 Beige dekor	
1	M9	F030803			<b>Öppen hylla med 3 hyllor</b>	1.000,13
					<b>KÖKSÖ</b>	
1	RT	A060001	H	H	<b>Bänksåp m/1 hylla</b>	2.594,03
		K62 F-1			1 front Beige	
		K05 --H			Frisida: M9 Beige dekor	
		K06 --F			Framkant M9 Beige dekor	
		K06 --B			Bakkant M9 Beige dekor	
		K20			Borring f/sockelben	
1	RT	A060001	H		<b>Bänksåp m/1 hylla</b>	2.429,18
		K62 F-1			1 front Beige	

Antal	Modell	Varunr	H	F	Varutext	Totalt
		K06 --F			Framkant M9 Beige dekor	
		K06 --B			Bakkant M9 Beige dekor	
		K20			Borring f/sockelben	
1	RT	A060001	V	V	<b>Bänkskåp m/1 hylla</b>	2.594,03
		K62 F-1			1 front Beige	
		K05 --V			Frisida: M9 Beige dekor	
		K06 --F			Framkant M9 Beige dekor	
		K06 --B			Bakkant M9 Beige dekor	
		K20			Borring f/sockelben	
1	M9	W339070			<b>2400*704 skiva dek/faner/mål</b>	1.094,10
		K81			Höjd 1800	
1	00	W820140			<b>Universalbeslag bakbeklädnad</b>	51,45
<b>Tillbehör</b>						
1	00	TK001			<b>Leverans zon 1</b>	500,00
2	M9	W400020			<b>Panel/takanslutning 2400x350</b>	770,70
1	M9	W400025			<b>Panel 350x1200</b>	445,20
		K16 --1			1 spot: 300	
		K82			Bredd 600	
1	M9	W400025			<b>Panel 350x1200</b>	510,30
		K16 --1			1 spot: 300	
		K16 --2			2 spot: 750	
		K82			Bredd 900	
3	00	W776126			<b>Fogskruv 25st, metal</b>	146,47
3	00	W820126			<b>4 st. vinkeljärn</b>	97,65
6	00	W773099			<b>Handtag Base stållook</b>	330,75
14	00	W773389			<b>Handtag Lounge Krom 128mm</b>	948,15
1	00	W816001			<b>1 st soft luckstängnin</b>	53,55
10	00	W820134			<b>Barnsäkring lucka/låda</b>	220,50
1	00	W950380			<b>Bättringsfärg S0500-N vit 15ml</b>	51,45
5	00	W593245			<b>Golvprofil 240 cm</b>	55,13
4	00	W593055			<b>Golvprofil 51,5 cm</b>	10,50
4	00	W850049			<b>Skruvar t/sockelben</b>	92,40
4	00	W820308			<b>4 st. vinkelfäste t/sockelben</b>	71,40
9	00	W820170			<b>Sockelbensförhöjare 4-pack</b>	99,22
1	00	W820174			<b>4 sockelben t/16,6 cm</b>	74,55
5	M9	W592243			<b>Slät sockel t/ben 16,6x243,5cm</b>	931,88
2	M9	W592056			<b>Avslut.sockel t/ben 16,6x50,5c</b>	142,80
2	M9	W592157			<b>U-avslut.sockel t/ben 16,6x468</b>	142,80
1	00	W950379			<b>Bättringsfärg Beige</b>	51,45
8	00	W820174			<b>4 sockelben t/16,6 cm</b>	596,40
						<b>Nto: 59.238,05</b>

**Miljö 2: 00/****Beskrivning:**

Antal	Modell	Varunr	H	F	Varutext	Totalt
<b>Belysning</b>						
Drivdon placeras i väggskåp eller på annan lämplig plats						
LED-spotlight monteras i förborrade hål i 16mm skiva under väggskåp						
3	00	W823174			<b>SW LED-spot</b>	589,74
1	00	W823162			<b>Dämpbar driver t/LED 1-6 spot</b>	314,99
2	00	W823164			<b>Ekstra sladd f/LED spot 2m</b>	86,53
						<b>Nto: 991,25</b>

**Miljö 3: 00/****Beskrivning: Röros**

Antal	Modell	Varunr	H	F	Varutext	Totalt
<b>Røros köksfläkt - skåpsintegrerad</b>						

Antal	Modell	Varunr	H	F	Varutext	Totalt
Anvisningar för skåpsintegrerad köksfläkt:						
- Denna köksfläkt levereras med inbyggd motor.						
- OBS! 160mm ventilationskanal rekommenderas till denna installation.						
1	00	SLIDSEEN60			Slide Sense 60 cm NCS	8.294,40
					Frontlist: Beige	
1	00	INSTPAK160			Installationspaket 160	424,80
1	00	ÖVERGÅ160			Övergång 200->160 mm	194,40
1	00	FRAKTVAN			Frakt vanliga	940,00
						Nto: 9.853,60

Miljö 4: 00/		Beskrivning:				Totalt
Antal	Modell	Varunr	H	F	Varutext	Totalt
<u>Laminatbänkskivor</u>						
		Färg:	30mm - 652 Delaware Stone			
		Framkant:	F32 - Rak färganpassad			
		Vask:	Underlimmad - (för fabrikat och modell, se nedan)			
<i>Observera placeringen av skarvar p.g.a. materialets maximala mått</i>						
<i>Använd alltid grytunderlägg mellan bänk och kärl för att undvika skada på bänkskivan</i>						
1500	00	S022230			Bänkskiva f/handmonter 30mm	2.669,84
		S00			Laminat: 652 Delaware Stone	
		S24			Bredd 600	
		S63 --2			Hörnavskärm	
		S93 --F			F32: 652 Delaware Stone	
		S93 --V			F32: 652 Delaware Stone	
		S93 --B			F32: 652 Delaware Stone	
1	00	W560088			Laminat rengöringssæt	163,62
2	00	W390000			Alu tejp t/forsekl. v/opvask	218,70
3528	00	S022230			Bänkskiva f/handmonter 30mm	13.988,61
		S00			Laminat: 652 Delaware Stone	
		S24			Bredd 600	
		S43			Vask: 0827 INTRA LINEA 7140	
		S62 --1			Utskärning: 600	
		S93 --F			F32: 652 Delaware Stone	
		S93 --V			F32: 652 Delaware Stone	
		S93 --B			F32: 652 Delaware Stone	
		S93 --H			F32: 652 Delaware Stone	
<u>Avstånd från höger sida till centrum vask: 1628 mm</u>						
<u>Vaskskåp, bredd: 800 mm</u>						
1830	00	S025330			Bänkskiva f/handmont DUO 30	5.463,56
		S00			Laminat: 652 Delaware Stone	
		S24			Bredd 900	
		S93 --V			F32: 652 Delaware Stone	
		S93 --B			F32: 652 Delaware Stone	
		S93 --H			F32: 652 Delaware Stone	
		S93 --F			F32: 652 Delaware Stone	
						Nto: 22.504,33

Miljö 5: 36/Slät Beige		Beskrivning:				Totalt
Antal	Modell	Varunr	H	F	Varutext	Totalt
<u>Grovkök/Klädvård</u>						
Bänkskåp - 900mm (Kortlingshöjd: 810mm)						
Kontinentalhöjd - 2118mm (Kortlingshöjder: 810 / 2060mm)						
1	00	TT60			Plats för Torktumlare	
1	00	TM60			Plats för Tvättmaskin	
1	36	A050000	V	H	Diskhoskåp m/insats	1.341,38
		K05 --H			Frisida: M9 Beige dekor	
		K06 --F			Framkant M9 Beige dekor	

Antal	Modell	Varunr	H	F	Varutext	Totalt
1	00	W820134			Barnsäkring lucka/låda	22,05
1	36	H060034	V	H	Städsåp	2.241,22
		K05 --H			Frisida: M9 Beige dekor	
		K06 --F			Framkant M9 Beige dekor	
1	00	W300000			Medicinskåp komplett	333,38
1	M9	W400020			Panel/takanslutning 2400x350	553,35
		K82			Bredd 1952	
<b><u>Tillbehör</u></b>						
1	00	W950380			Bättringsfärg S0500-N vit 15ml	51,45
1	00	W776126			Fogskruv 25st, metal	48,83
1	00	W820126			4 st. vinkeljärn	32,55
2	00	W773389			Handtag Lounge Krom 128mm	135,45
3	00	W799580			2 Aluben justerbar 165-180mm	524,48
1	00	W950379			Bättringsfärg Beige	51,45
						Nto: 5.335,57

## Miljö 6: 00/ Beskrivning: Konsol till tvätten

Antal	Modell	Varunr	H	F	Varutext	Totalt
<b><u>Bordkonsol</u></b>						
2	00	Z950035			Bordkonsol 300*550 vit	582,91
						Nto: 582,91

## Miljö 7: 00/ Beskrivning:

Antal	Modell	Varunr	H	F	Varutext	Totalt
<b><u>Laminatbänkskivor med underlimmad vask</u></b>						
<i>Observera placeringen av skarvar p.g.a. materialets maximala mått</i>						
<i>Använd alltid grytunderlägg mellan bänk och kärl för att undvika skada på bänkskivan</i>						
1806	00	S022230			Bänkskiva f/handmonter 30mm	6.812,53
		S00			Laminat: 652 Delaware Stone	
		S24			Bredd 600	
		S43			Vask: 1414 Franke SRX 210-40	
		S93 --V			F32: 652 Delaware Stone	
		S93 --B			F32: 652 Delaware Stone	
		S93 --H			F32: 652 Delaware Stone	
		S93 --F			F32: 652 Delaware Stone	
<b><u>Avstånd från höger sida till centrum vask: 1556 mm</u></b>						
<b><u>Vaskskåp, bredd: 500 mm</u></b>						
1	00	W560088			Laminatrengrøringssæt	163,62
2	00	W390000			Alu tejp t/forsekl. v/opvask	218,70
						Nto: 7.194,85

Antal	Modell	Varunr	H	F	Varutext	Totalt
<b>Miljö 8: 00/</b>						
<b>Beskrivning: Pris</b>						
Antal	Modell	Varunr	H	F	Varutext	Totalt

**Pris på inredning enligt denna offert (SEK inkl. moms)\* :**

Kök 115.734:-

Tvätt 16.392:-

\*) Dessa priser kan inte kombineras med andra erbjudanden och villkor.


\*) Revidering efter godkänd ritning och specifikation debiteras med SEK 4.000:- inkl. moms.

---

**Nto: 0,00**

	Netto exkl. moms	25% moms	Totalt inkl. moms
	105.700,57 kr	26.425,14 kr	132.126,00 kr
<b>Offertvillkor:</b>	Se särskilda villkor		
<b>Leveransvillkor:</b>	Leverans med HTH bil och Extern leverans		
<b>Betalningsvillkor:</b>	Se särskilda villkor		

**HTH Kök i Jönköping****Niclas Gustafsson**

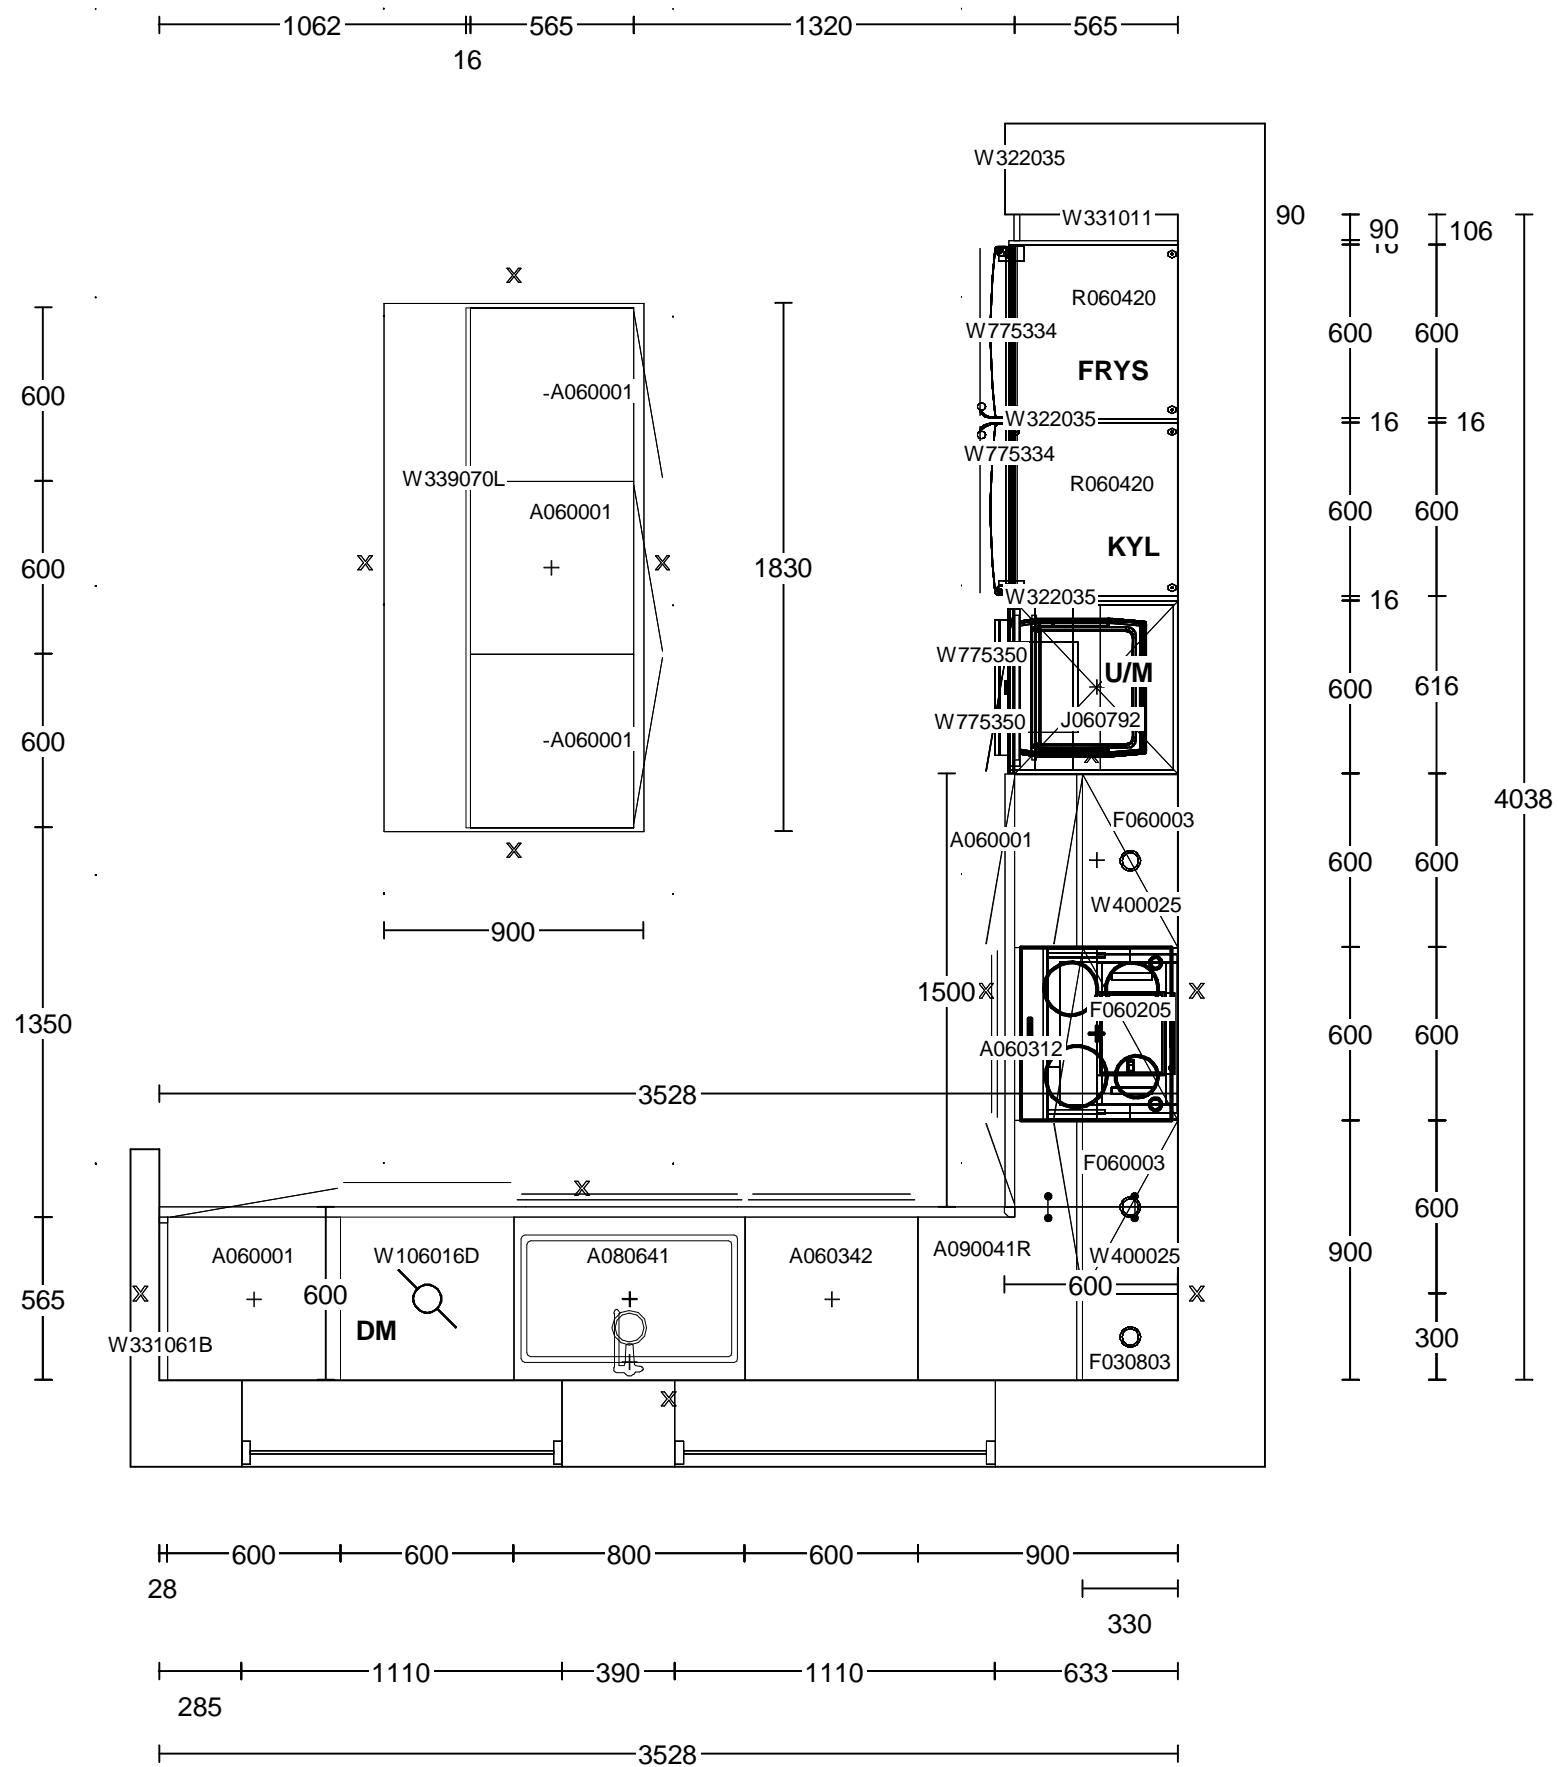



**Kund/Leveransadresse:**  
**OBOS Bostadsutveckling AB**  
 Stationsvägen 6,  
 57485 Vetlanda

113500-01 OBOS Mark , FK Linköping


**Butik:**  
 HTH Kök i Jönköping  
 Batterigatan 20  
 A6-området  
 553 05 JÖNKÖPING  
 SÄLjjer: Niclas Gustafsson

**Info:**  
**Modell:** Art (ny vit)  
**Offertrnr:** NIGU1790 , Ritningsnr: 1  
**Reviderad:** 2024-05-30, Revisionsnr: 7  
**Upprättad:** 2024-05-23  
**Skala:** 1:26 (Dimens. er exkl. fronter)  
**Lev. vecka/år:** 0 2024  
**Ritningen er enbart en illustration**  
**och inte en orderbekräftelse**  
**Ordernr:** (C) Copyright HTH Köksforum




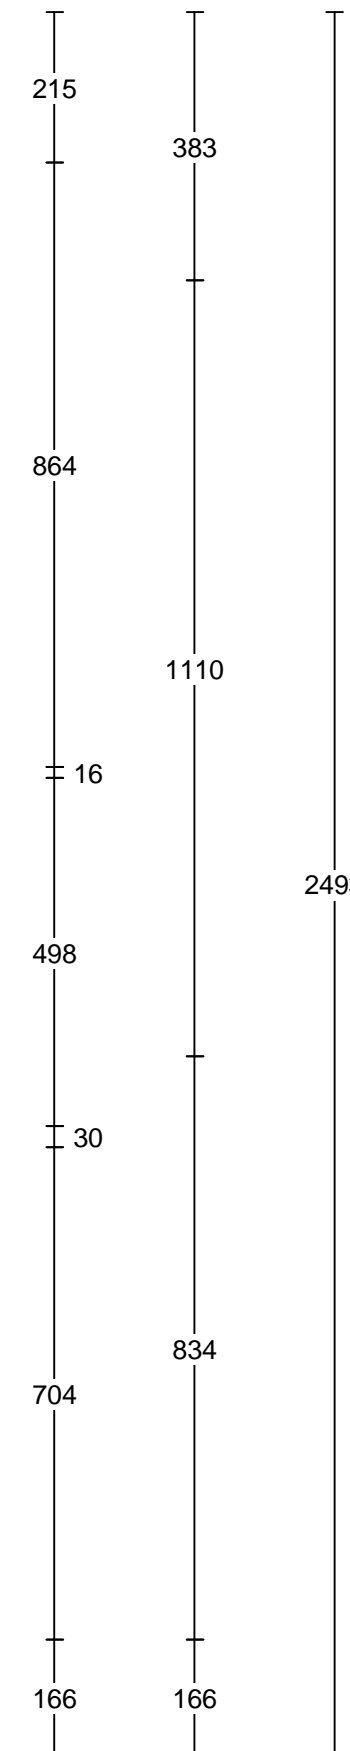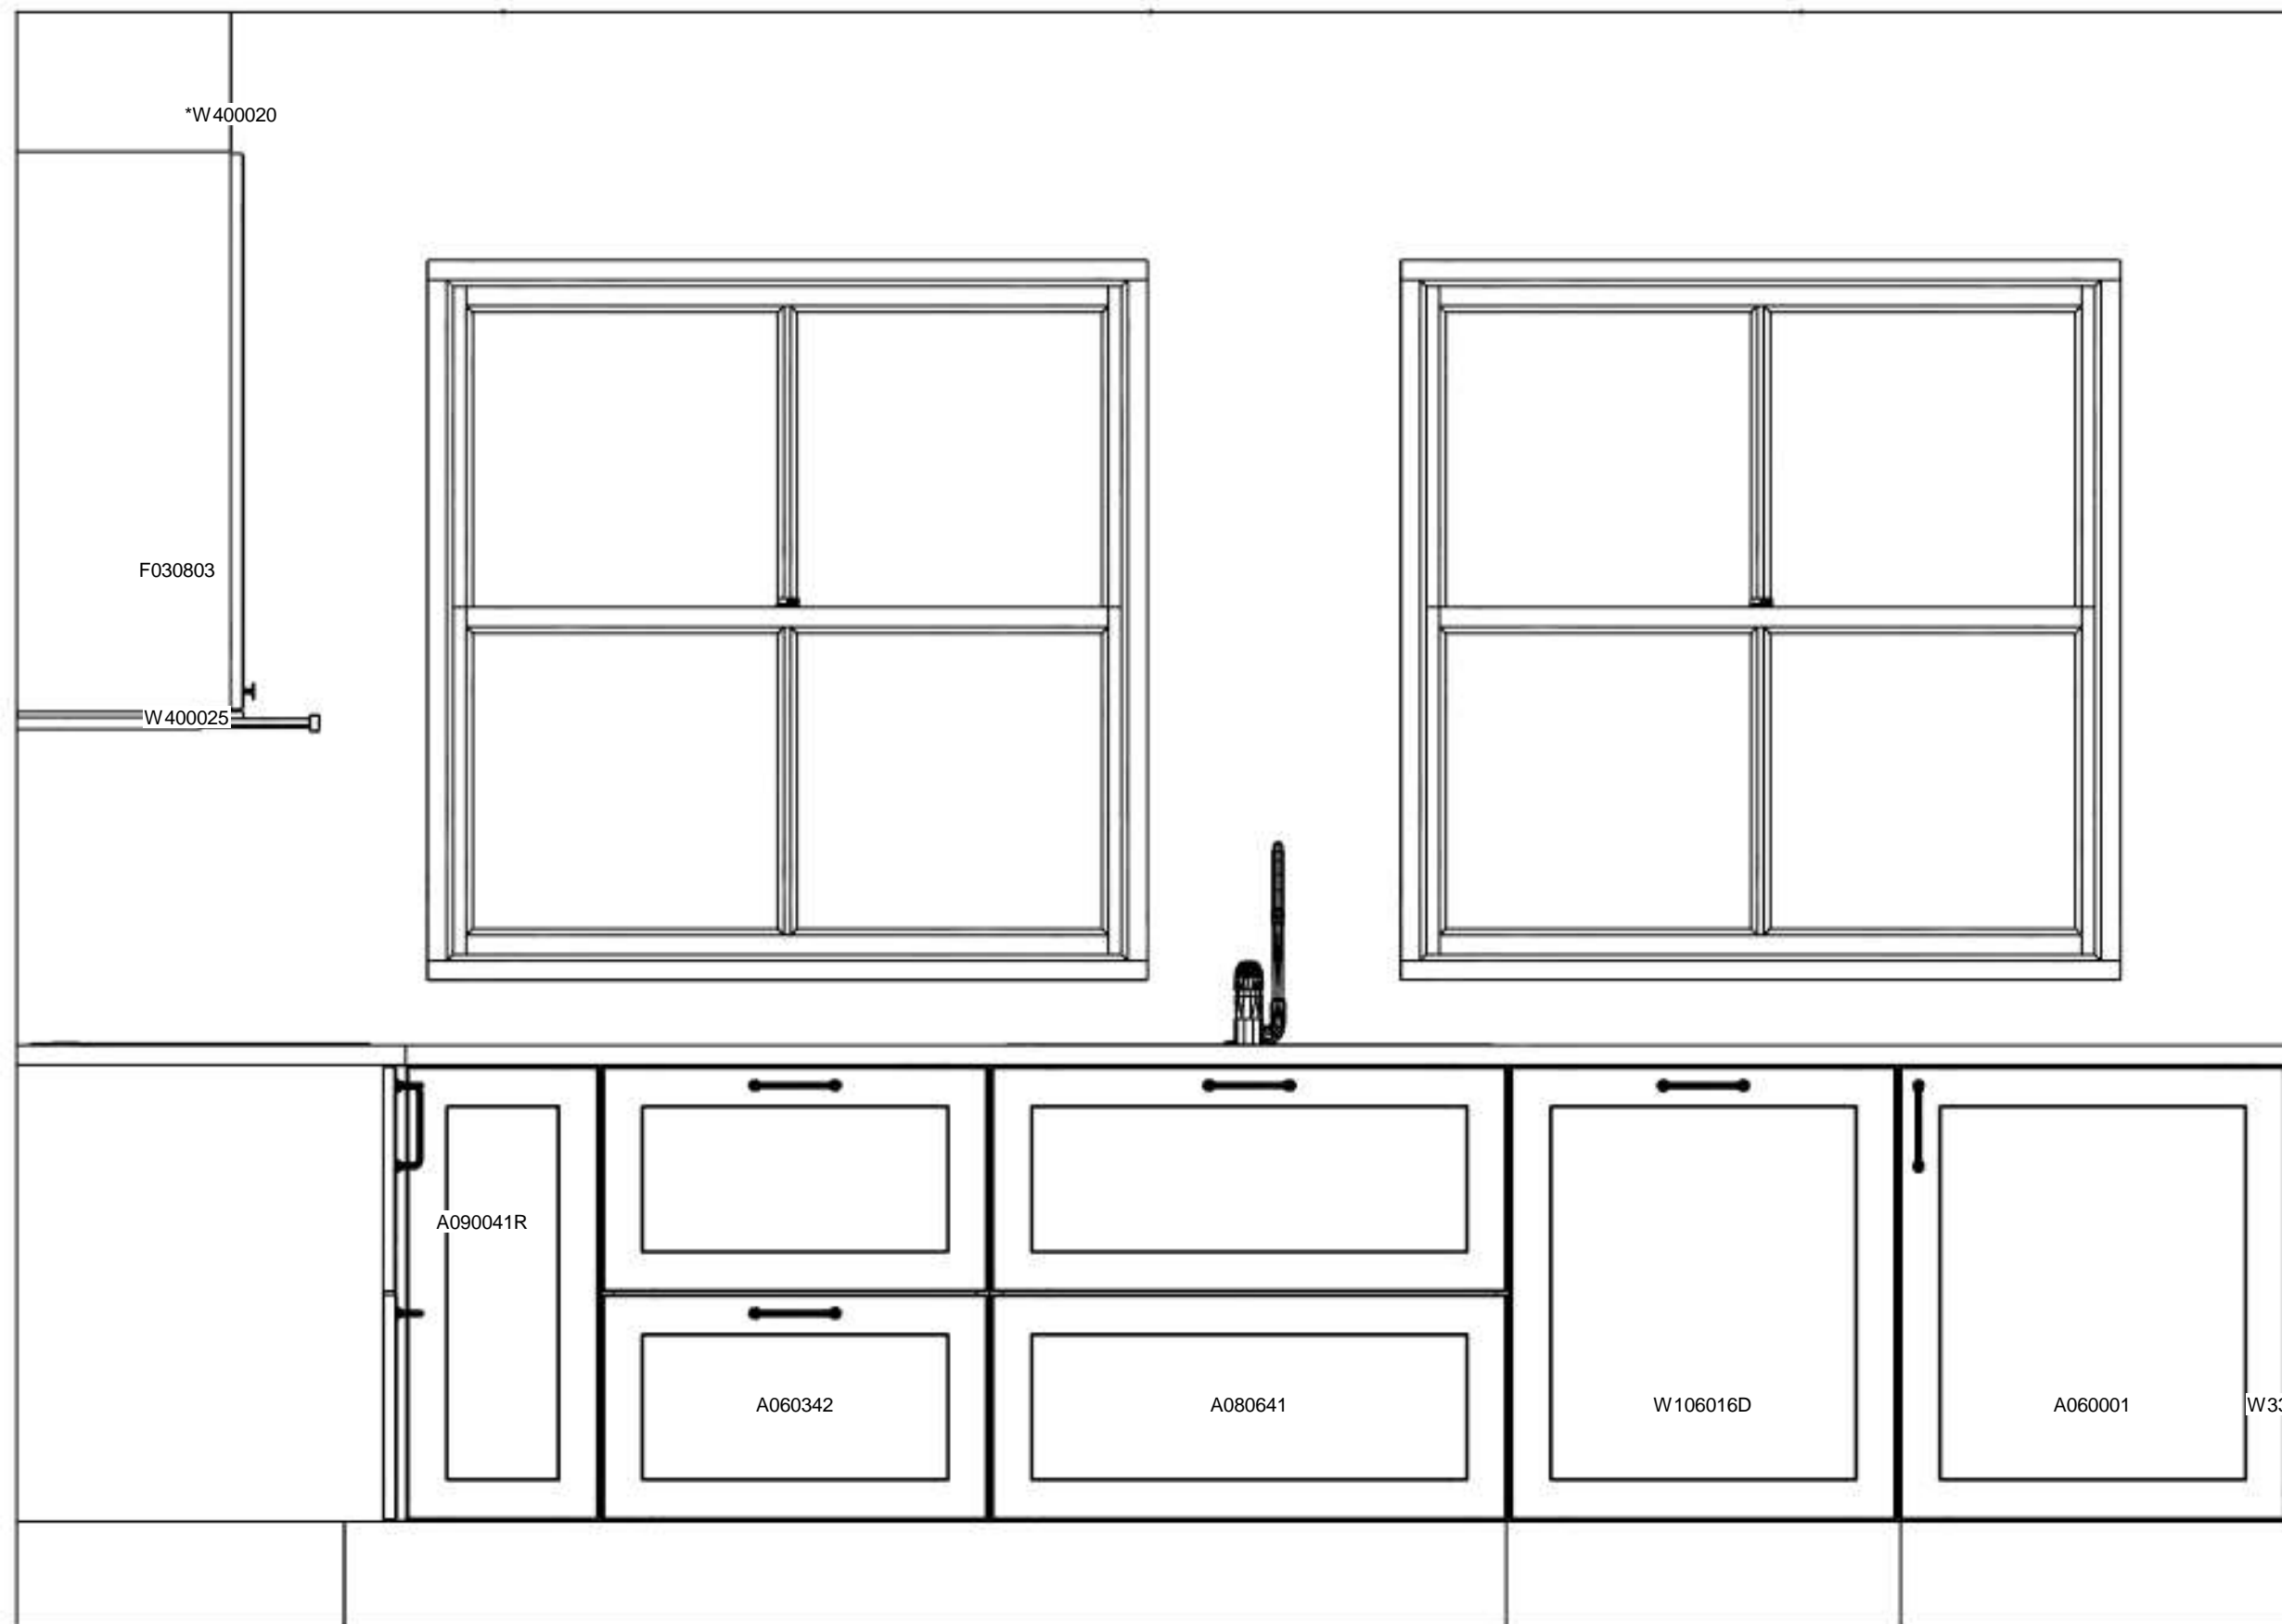


<b>Kund/Leveransadresse:</b> OBOS Bostadsutveckling AB Stationsvägen 6, 57485 Vetlanda	<b>Butik:</b> HTH Kök i Jönköping Batterigatan 20 A6-området 553 05 JÖNKÖPING SÄLjjer: Niclas Gustafsson	<b>Info:</b> Modell: Art (ny vit) Offertrnr: NIGU1790 , Ritningsnr: 1 Reviderad: 2024-05-30, Revisionsnr: 7 Upprättad: 2024-05-23 Skala: Anpassad skala (Dimens. er exkl. fronter) Lev. vecka/år: 0 2024 Ritningen er enbart en illustration och inte en orderbekräftelse
113500-01 OBOS Mark , FK Linköping	Ordernr: (C) Copyright HTH Köksforum	

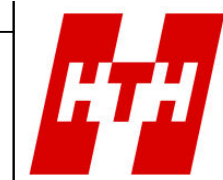



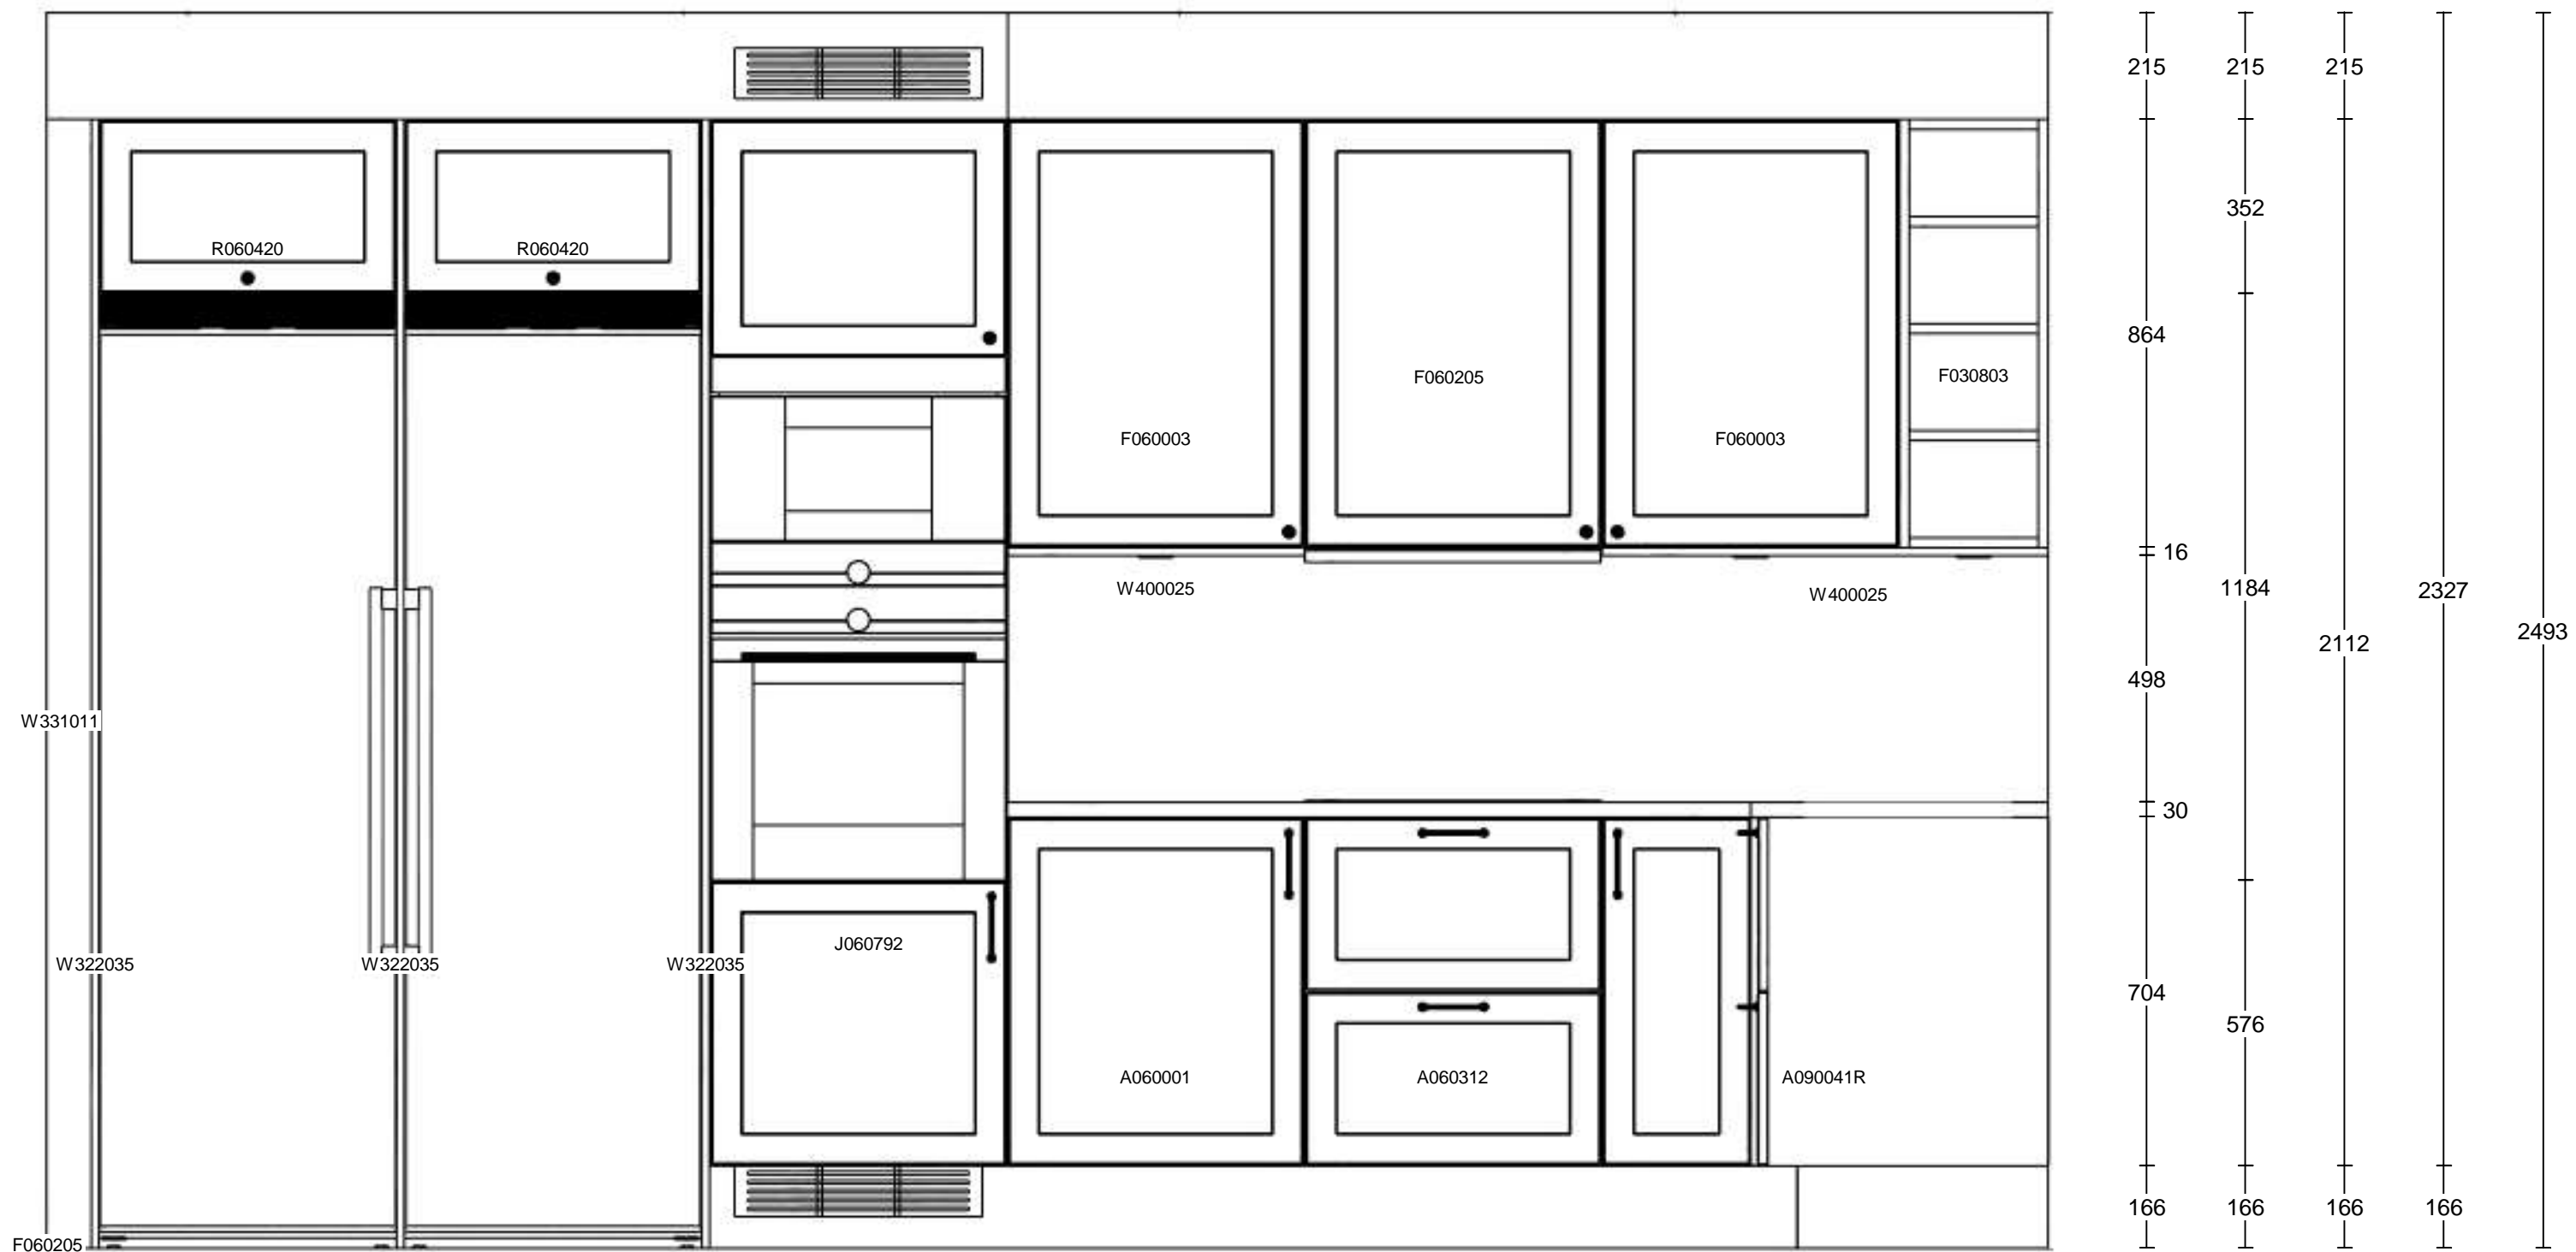

<b>Kund/Leveransadresse:</b> OBOS Bostadsutveckling AB Stationsvägen 6, 57485 Vetlanda	<b>Butik:</b> HTH Kök i Jönköping Batterigatan 20 A6-området 553 05 JÖNKÖPING SÄLJER: Niclas Gustafsson	<b>Info:</b> Modell: Offertrnr: Reviderad: Upprättad: Skala: Lev. vecka/år: 0 2024 Ritningen er enbart en illustration och inte en orderbekräftelse	Art (ny vit) NIGU1790 , Ritningsnr: 1 2024-05-30, Revisionsnr: 7 2024-05-23 Anpassad skala (Dimens. er exkl. fronter) Ordernr: (C) Copyright HTH Köksforum
113500-01 OBOS Mark , FK Linköping	 <a href="http://www.hth.se">www.hth.se</a>		

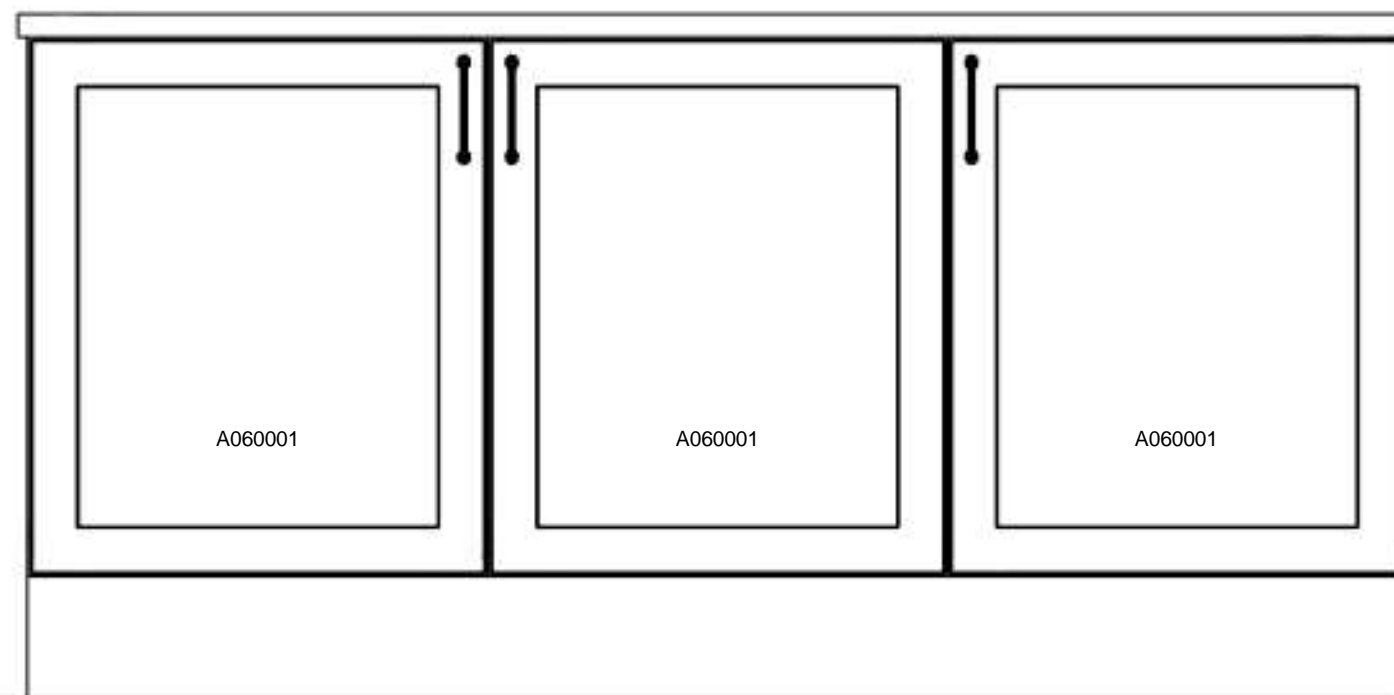


<b>Kund/Leveransadresse:</b> OBOS Bostadsutveckling AB Stationsvägen 6, 57485 Vetlanda	<b>Butik:</b> HTH Kök i Jönköping Batterigatan 20 A6-området 553 05 JÖNKÖPING SÄLjjer: Niclas Gustafsson	<b>Info:</b> <b>Modell:</b> Offertnr: Reviderad: Upprättad: Skala: Lev. vecka/år: 0 2024 Ritningen er enbart en illustration och inte en orderbekräftelse	<b>Art (ny vit)</b> NIGU1790 , Ritningsnr: 1 2024-05-30, Revisionsnr: 7 2024-05-23 Anpassad skala (Dimens. er exkl. fronter) Ordernr: (C) Copyright HTH Köksforum
113500-01 OBOS Mark , FK Linköping			






<b>Kund/Leveransadresse:</b> OBOS Bostadsutveckling AB Stationsvägen 6, 57485 Vetlanda	<b>Butik:</b> HTH Kök i Jönköping Batterigatan 20 A6-området 553 05 JÖNKÖPING SÄLjjer: Niclas Gustafsson	<b>Info:</b> <b>Modell:</b> Offertnr: Reviderad: Upprättad: Skala: Lev. vecka/år: 0 2024 Ritningen er enbart en illustration och inte en orderbekräftelse	<b>Art (ny vit)</b> NIGU1790 , Ritningsnr: 1 2024-05-30, Revisionsnr: 7 2024-05-23 (Dimens. er exkl. fronter) Ordernr: (C) Copyright HTH Köksforum
113500-01 OBOS Mark , FK Linköping			

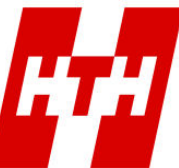



<b>Kund/Leveransadresse:</b> OBOS Bostadsutveckling AB Stationsvägen 6, 57485 Vetlanda	<b>Butik:</b> HTH Kök i Jönköping Batterigatan 20 A6-området 553 05 JÖNKÖPING SÄLjjer: Niclas Gustafsson	<b>Info:</b> <b>Modell:</b> Art (ny vit) <b>Offertnr:</b> NIGU1790 , Ritningsnr: 1 <b>Reviderad:</b> 2024-05-30, Revisionsnr: 7 <b>Upprättad:</b> 2024-05-23 <b>Skala:</b> (Dimens. er exkl. fronter) <b>Lev. vecka/år:</b> 0 2024 <b>Ritningen er enbart en illustration och inte en orderbekräftelse</b>	
113500-01 OBOS Mark , FK Linköping		<b>Ordernr:</b> (C) Copyright HTH Köksforum	www.hth.se

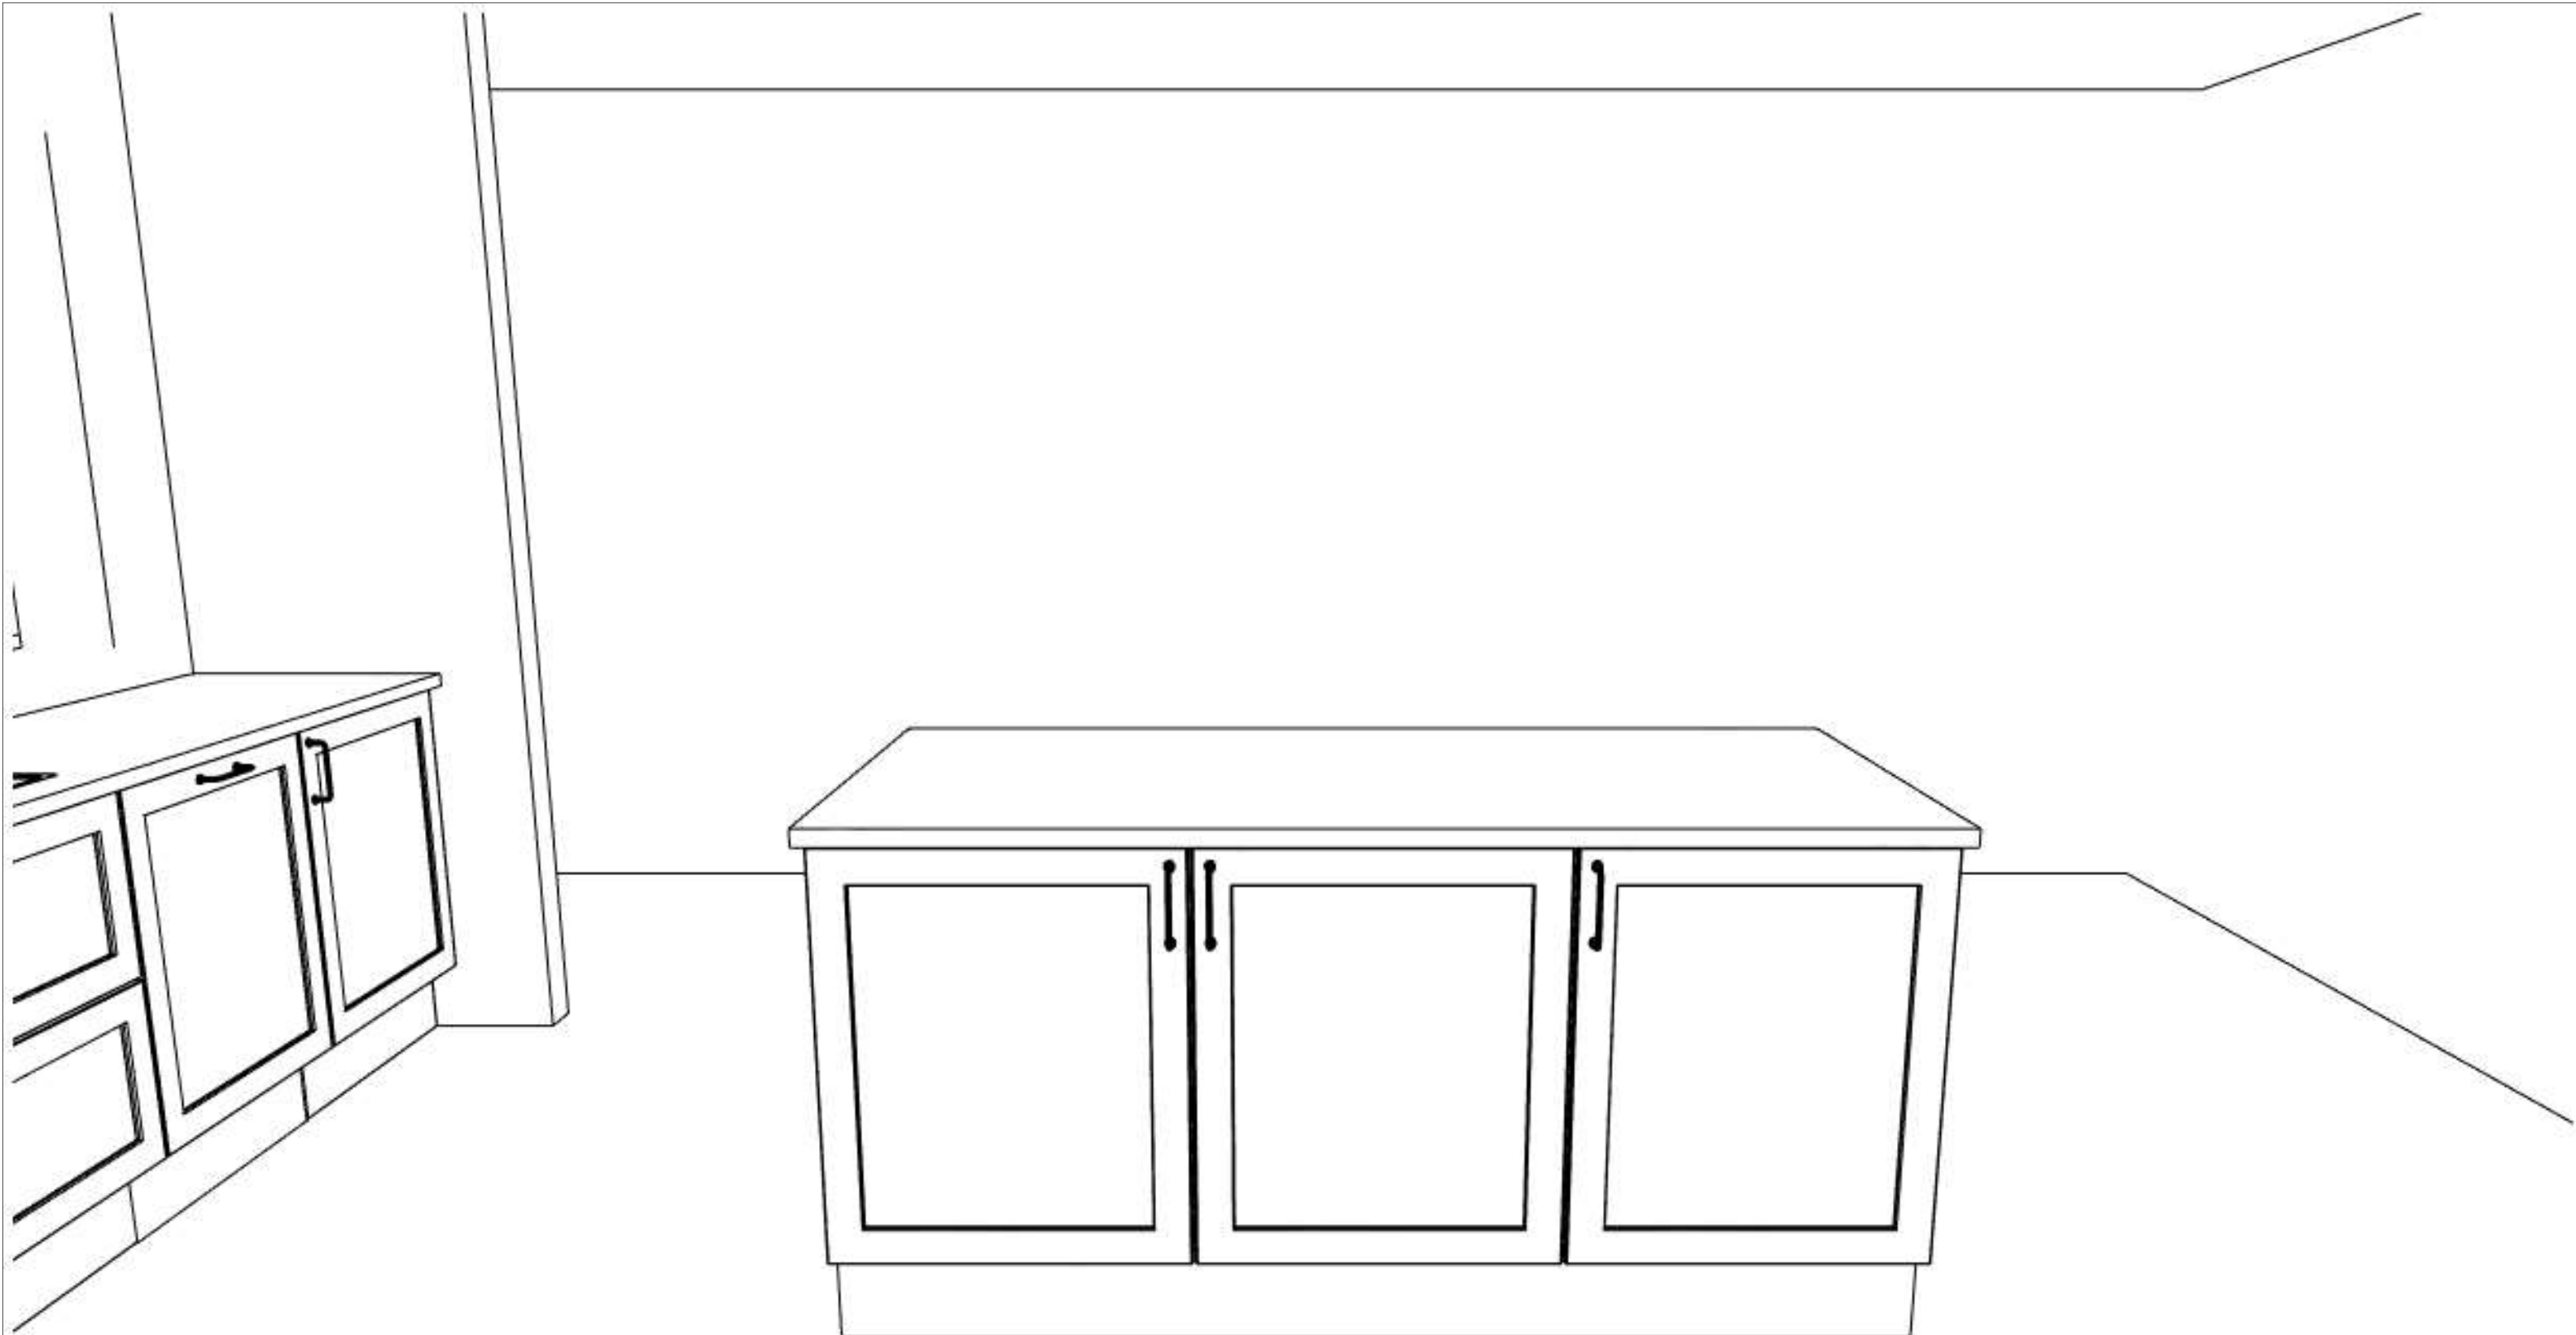


<b>Kund/Leveransadresse:</b> OBOS Bostadsutveckling AB Stationsvägen 6, 57485 Vetlanda	<b>Butik:</b> HTH Kök i Jönköping Batterigatan 20 A6-området 553 05 JÖNKÖPING SÄljare: Niclas Gustafsson	<b>Info:</b> Modell: Offertnr: Reviderad: Upprättad: Skala: Lev. vecka/år: 0 2024 Ritningen er enbart en illustration och inte en orderbekräftelse	<b>Art (ny vit)</b> NIGU1790 , Ritningsnr: 1 2024-05-30, Revisionsnr: 7 2024-05-23 (Dimens. er exkl. fronter) Ordernr: (C) Copyright HTH Köksforum
113500-01 OBOS Mark , FK Linköping			






<b>Kund/Leveransadresse:</b> OBOS Bostadsutveckling AB Stationsvägen 6, 57485 Vetlanda	<b>Butik:</b> HTH Kök i Jönköping Batterigatan 20 A6-området 553 05 JÖNKÖPING SÄLjjer: Niclas Gustafsson	<b>Info:</b> <b>Modell:</b> Art (ny vit) <b>Offertnr:</b> NIGU1790 , Ritningsnr: 1 <b>Reviderad:</b> 2024-05-30, Revisionsnr: 7 <b>Upprättad:</b> 2024-05-23 <b>Skala:</b> (Dimens. er exkl. fronter) <b>Lev. vecka/år:</b> 0 2024 <b>Ritningen er enbart en illustration</b> och inte en orderbekräftelse	<b>Ordernr:</b> (C) Copyright HTH Köksforum
113500-01 OBOS Mark , FK Linköping			

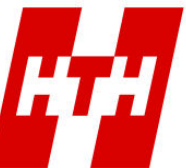





<b>Kund/Leveransadresse:</b> OBOS Bostadsutveckling AB Stationsvägen 6, 57485 Vetlanda	<b>Butik:</b> HTH Kök i Jönköping Batterigatan 20 A6-området 553 05 JÖNKÖPING SÄljare: Niclas Gustafsson	<b>Info:</b> <b>Modell:</b> Art (ny vit) <b>Offertnr:</b> NIGU1790 , Ritningsnr: 1 <b>Reviderad:</b> 2024-05-30, Revisionsnr: 7 <b>Upprättad:</b> 2024-05-23 <b>Skala:</b> (Dimens. er exkl. fronter) <b>Lev. vecka/år:</b> 0 2024 <b>Ritningen er enbart en illustration</b> och inte en orderbekräftelse	<b>Ordernr:</b> HTH www.hth.se
---	---	--	--------------------------------------


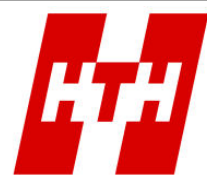


<b>Kund/Leveransadresse:</b> OBOS Bostadsutveckling AB Stationsvägen 6, 57485 Vetlanda	<b>Butik:</b> HTH Kök i Jönköping Batterigatan 20 A6-området 553 05 JÖNKÖPING SÄLjjer: Niclas Gustafsson	<b>Info:</b> <b>Modell:</b> Offertnr: Reviderad: Upprättad: Skala: Lev. vecka/år: 0 2024 Ritningen er enbart en illustration och inte en orderbekräftelse	<b>Art (ny vit)</b> NIGU1790 , Ritningsnr: 1 2024-05-30, Revisionsnr: 7 2024-05-23 (Dimens. er exkl. fronter) Ordernr: (C) Copyright HTH Köksforum	  <a href="http://www.hth.se">www.hth.se</a>
113500-01 OBOS Mark , FK Linköping				




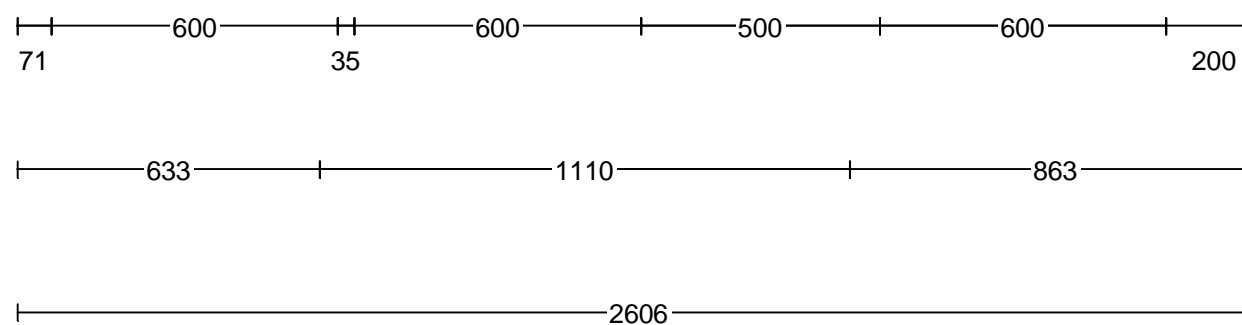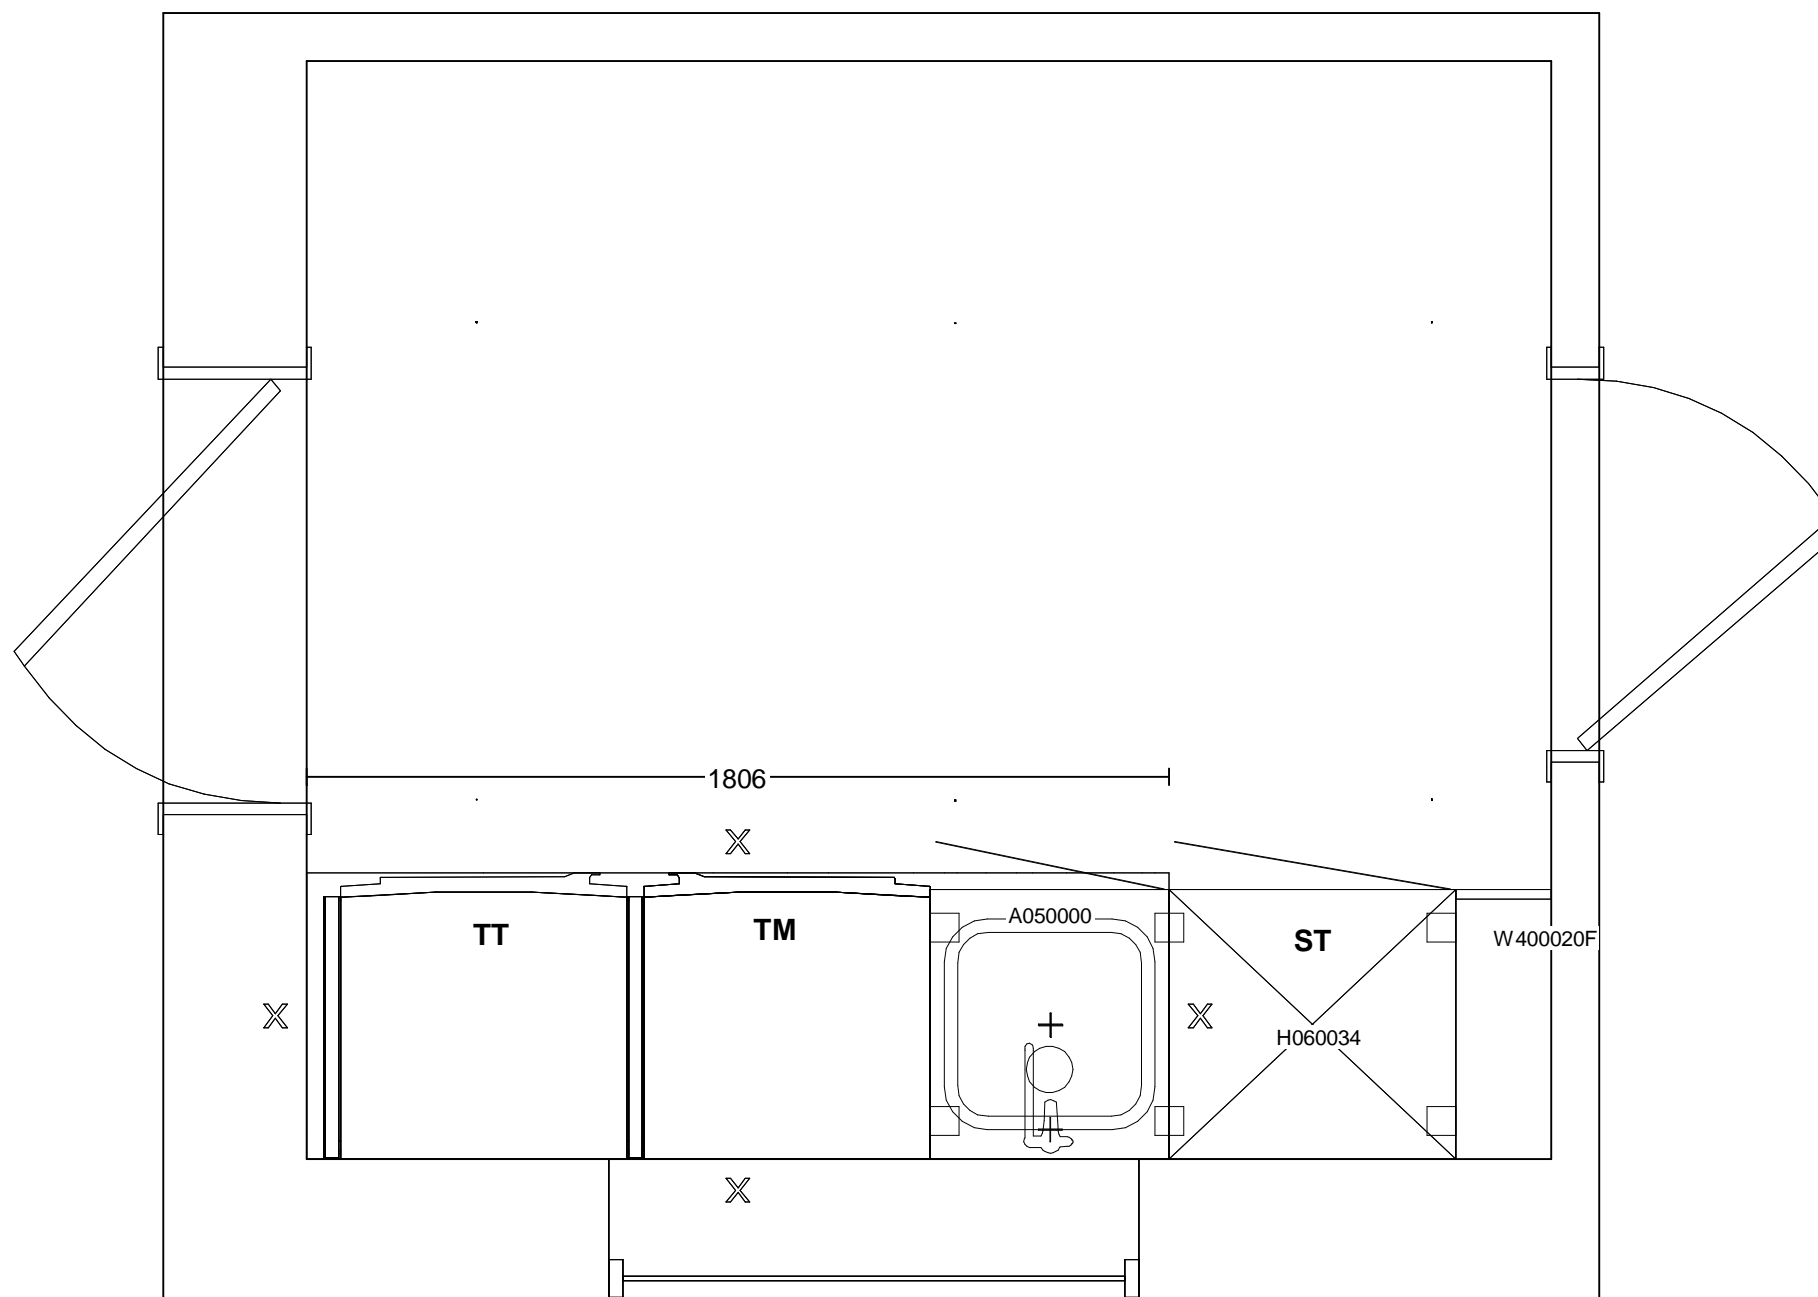

<b>Kund/Leveransadresse:</b> OBOS Bostadsutveckling AB Stationsvägen 6, 57485 Vetlanda	<b>Butik:</b> HTH Kök i Jönköping Batterigatan 20 A6-området 553 05 JÖNKÖPING SÄLjjer: Niclas Gustafsson	<b>Info:</b> Modell: Slät Beige Offertrnr: NIGU1790 , Ritningsnr: 2 Reviderad: 2024-05-23, Revisionsnr: 4 Upprättad: 2024-05-23 Skala: Anpassad skala (Dimens. er exkl. fronter) Lev. vecka/år: 0 2024 Ritningen er enbart en illustration och inte en orderbekräftelse	
113500-01 OBOS Mark , FK Linköping		Ordernr: (C) Copyright HTH Köksforum www.hth.se	

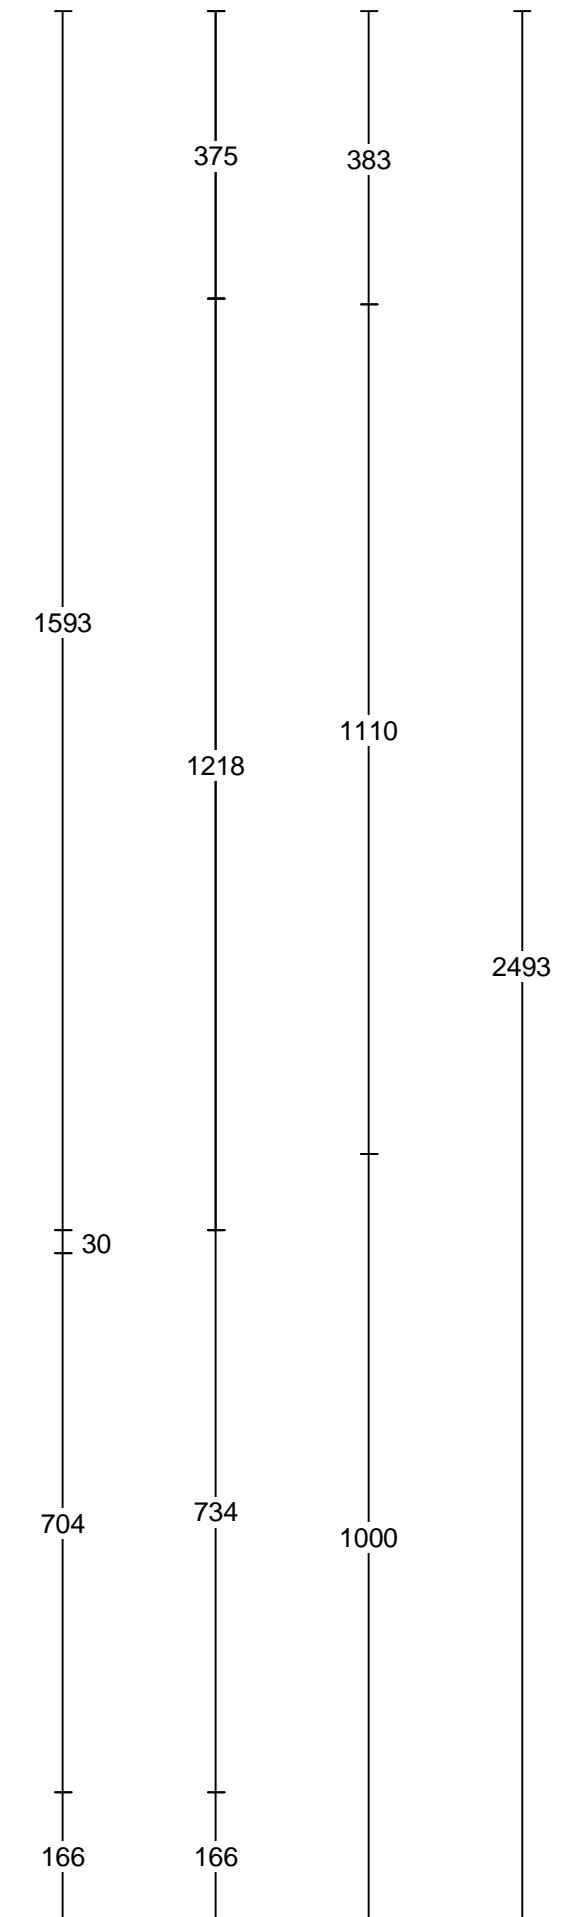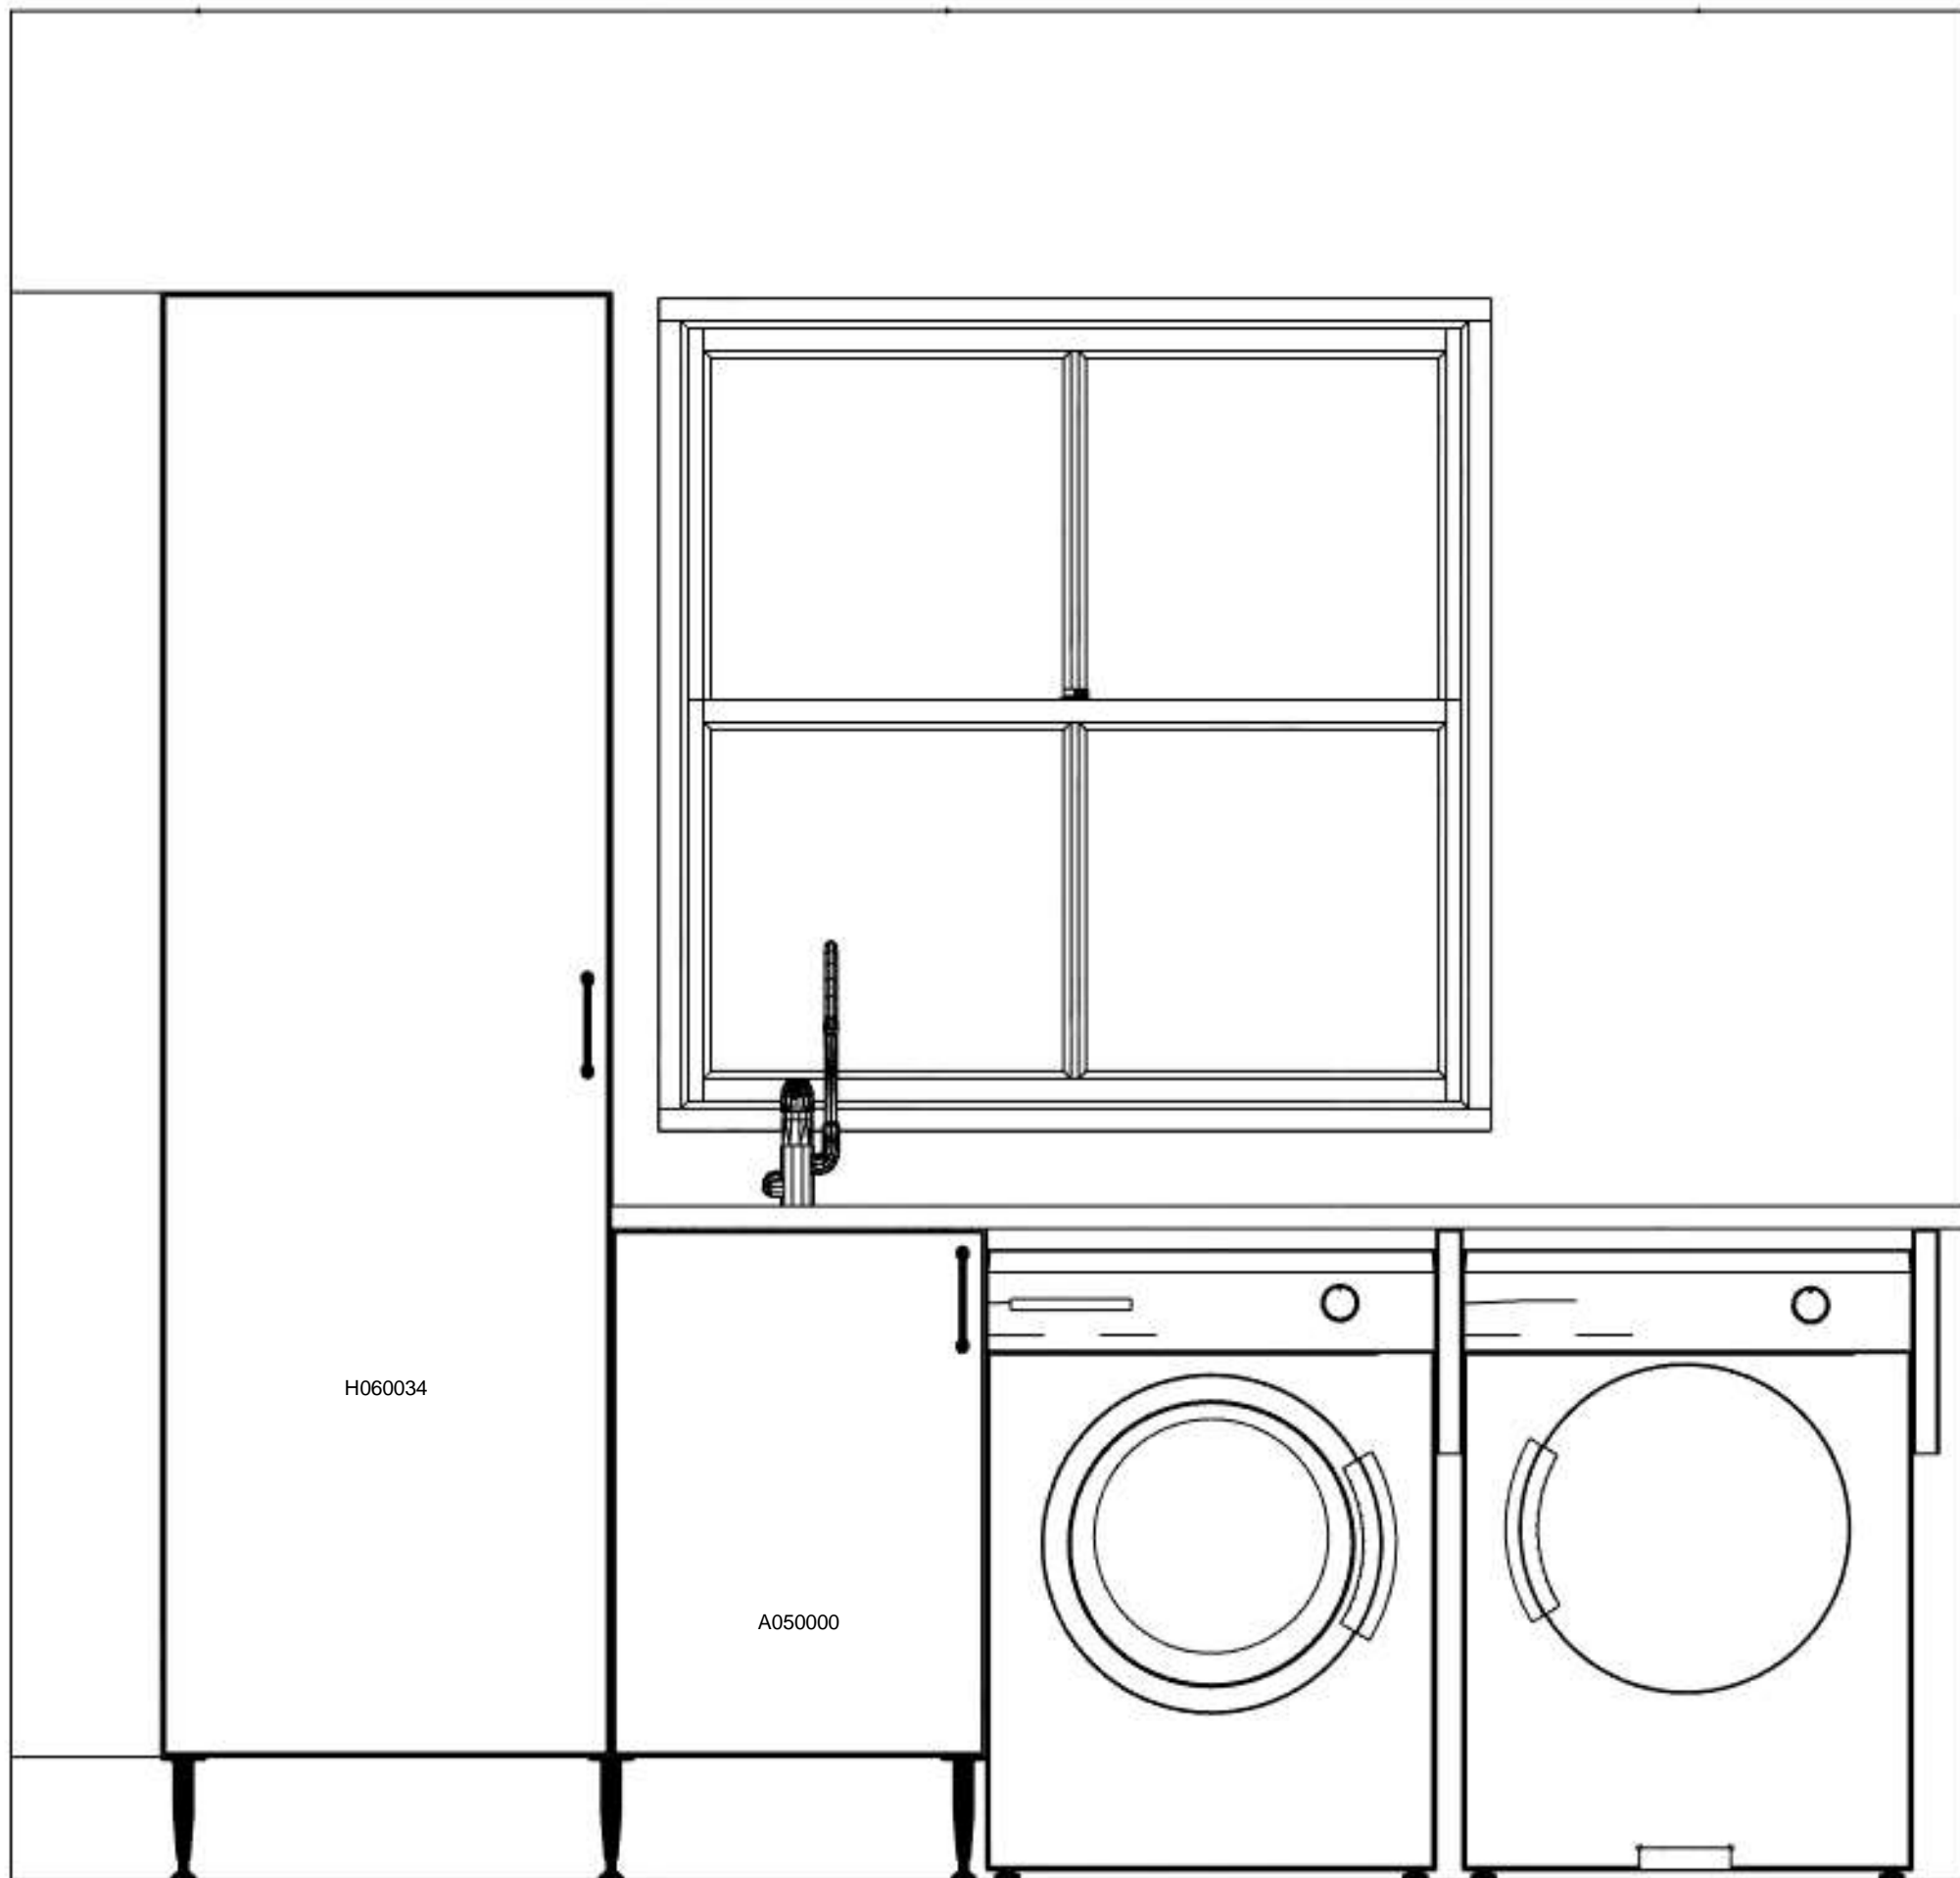


<b>Kund/Leveransadresse:</b> OBOS Bostadsutveckling AB Stationsvägen 6, 57485 Vetlanda	<b>Butik:</b> HTH Kök i Jönköping Batterigatan 20 A6-området 553 05 JÖNKÖPING SÄLjjer: Niclas Gustafsson	<b>Info:</b> Modell: Offertnr: Reviderad: Upprättad: Skala: Lev. vecka/år: 0 2024 Ritningen er enbart en illustration och inte en orderbekräftelse	Slät Beige NIGU1790 , Ritningsnr: 2 2024-05-23, Revisionsnr: 4 2024-05-23 Anpassad skala (Dimens. er exkl. fronter) Ordernr: (C) Copyright HTH Köksforum
113500-01 OBOS Mark , FK Linköping			

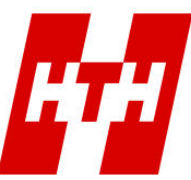



<b>Kund/Leveransadresse:</b> OBOS Bostadsutveckling AB Stationsvägen 6, 57485 Vetlanda	<b>Butik:</b> HTH Kök i Jönköping Batterigatan 20 A6-området 553 05 JÖNKÖPING SÄLjjer: Niclas Gustafsson	<b>Info:</b> <b>Modell:</b> Slät Beige <b>Offertnr:</b> NIGU1790 , Ritningsnr: 2 <b>Reviderad:</b> 2024-05-23, Revisionsnr: 4 <b>Upprättad:</b> 2024-05-23 <b>Skala:</b> (Dimens. er exkl. fronter) <b>Lev. vecka/år:</b> 0 2024 <b>Ritningen er enbart en illustration</b> och inte en orderbekräftelse	<b>Ordernr:</b> (C) Copyright HTH Köksforum
113500-01 OBOS Mark , FK Linköping			

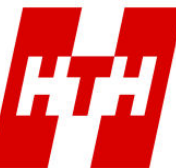

# Indikation på tilläggstid vid montage



**Avtalsnr/namn:** 113500-01 OBOS Mark FK  
**Säljare/kontor:** Michael Tegnestål - Linköping

30-05-2024

## Belysning

1	Starttid för första spotlight/skåp med LED-greppslist
3	Antal spotlights/skåp med LED-greppslist

h	Total h
1,5	1,5
0,5	1,5

## Bänkskivor

	Massiva bänkskivor
	Fälla in diskbänk i massiv bänkskiva på byggplats
	Lösning för upp höjd barbänkskiva med vägg

0,5	0
1,5	0
2	0

## Vitvaror

1	Integrering av diskmaskin
	Integrerade kyl- och frysskåp
	Modifiering av skåp för inbyggnadsfläkt
	Montage av spiskåpa vid ås-/ryggås-tak*
	Montage av takmonterad fläkt (t.ex. Metz Maxi m.fl.)*

1	1
4	0
1,5	0
4	0
4	0

\*) Exkl. installation av takmotor

## Diverse skåp/tillbehör kök

	Ungefärlig tid för större kök
1	Takanslutning
	Antal dubbla överskåp
	Antal lösa vägghyllor
	Lösning för diagonalhorn
	Anpassning och montage av bakbeklädnad till bardisk/köksö
	Utflyttning av bänkskåp/djupare bänkskiva
	Antal sockellådor
	VH-7 Conceptet
	Justering av lådor & luckor (t.ex. Newline handtag + stenskiva)
	Ihopsättning av följande specialskåp på byggplats:

	0
3	3
0,5	0
0,5	0
3	0
2	0
1	0
0,5	0
8	0
2	0
1,5	0

## Undantag

--

0
---

## Diverse skåp/tillbehör tvätt

	Starttid för första spotlight/skåp med LED-greppslist
	Antal spotlights/skåp med LED-greppslist
	Antal överskåp
	Upphöjd TM + TT
	Ungefärlig tid för större tvätt

1,5	0
0,5	0
0,5	0
2,5	0
	0

**Total extra tid (h):**

7
---

**Total pris på extra monteringsarbete (kr):**

--