


Denna ritning tillhör Smålandsvillan. Den får ej användas av tredje person. Överträdelse beivras.

S:\Avtal\_2021\611823 - Björnö Flyttklara SMV\Huvudritning-Grundritning\02 Huvudritning-Grundritning\00 Situationsplan.rvt  
2022-02-04 10:46:41

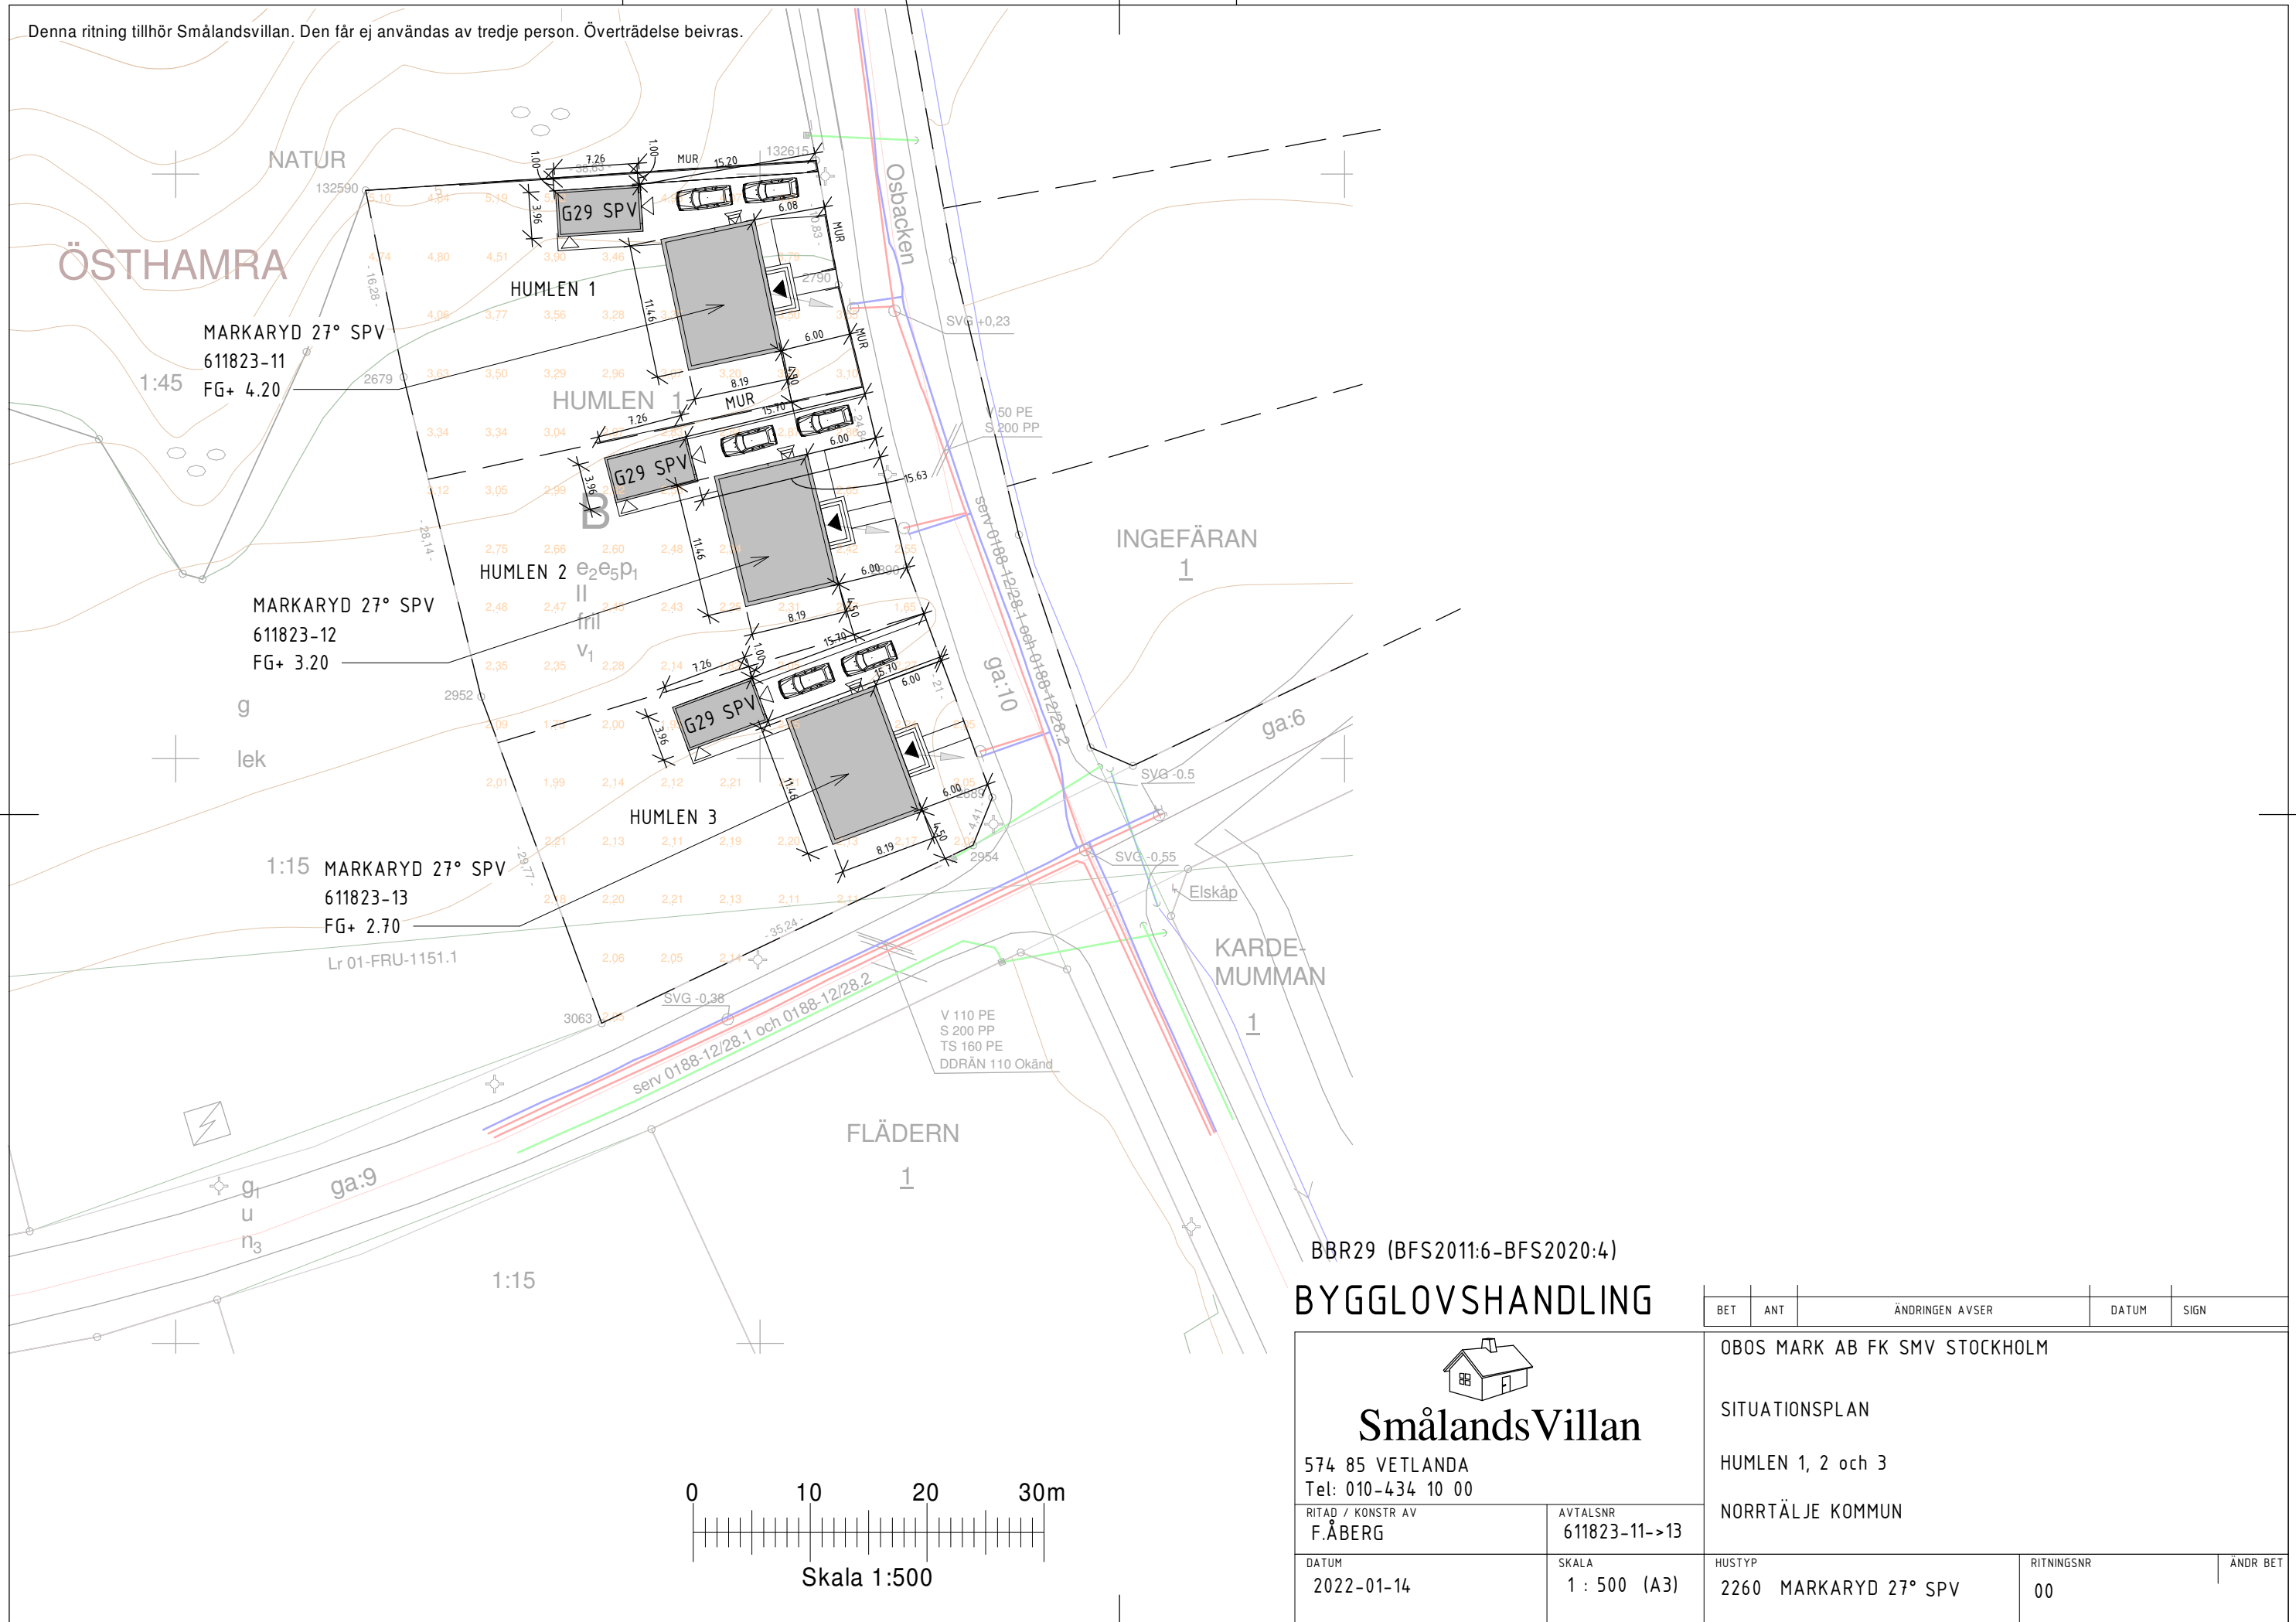

## BYGGLOVSHANDLING

 <b>Smålandsvillan</b> 574 85 VETLANDA Tel: 010-434 10 00 RITAD / KONSTR AV <b>F.ÅBERG</b>		AVTALSNR 611823-11->13	
DATUM 2022-01-14		SKALA 1 : 500 (A3)	

BET	ANT	ÄNDRINGEN AVSER	DATUM	SIGN
		OBOS MARK AB FK SMV STOCKHOLM		
		SITUATIONSPLAN		
		HUMLEN 1, 2 och 3		
		NORRTÄLJE KOMMUN		
		HUSTYP	RITNINGSNR	ÄNDR BET
		2260 MARKARYD 27° SPV	00	