

Stadsljus

Bofaktablad

3 rum och kök



Exempelbild från lägenhet 3703

Symbolförteckning

FÖRVARING

G	Garderob
	Kapphylla
	Klädstång
L	Linneskåp
ST	Städskåp
G-T	Teknikgarderob, innehåller lägenhetsaggregat, golvvärme-fördelarskåp, el/it-central, alternativt avstängnings-ventiler för golvvärme.
ÖH	Öppen hylla
VS	Väggskåp
STI	Städinredning

BAD/WC

TM	Tvättmaskin
TT	Torktumlare
KM	Kombimaskin
TVS	Tvättställ utan kommod
	Tvättställ med kommod
HT	Handdukstork

ÖVRIGT

	Inklädnad i takvinkel
	Öppningsbart fönster
	Infälld skjutdörr
●	Pelare
UK	Underkantshöjd på fönster
ÖK	Väggöppningshöjd
RH	Rumshöjd

Angivna ytor avser ungefärliga ytor avrundade till närmaste heltal i kvadratmeter enligt Svensk Standard SS 01 41 41, regel B. Generell rumshöjd är 2,6 m om inget annat anges. Rumshöjd i WC, WC/D och WC/D/T är 2,3 m om inget annat anges. Underkantshöjd på undertak/inklädnader är 2,3 m om inget annat anges. Underkantshöjd på fönster är 0,15 m om inget annat anges.

KÖK



K/F	Kombinerad kyl/frys
U/M	Ugn/microvågsugn i högskåp
H	Högskåp
	Spishäll
	Spishäll med inbyggd ugn
DM	Diskmaskin
M	Microvågsugn i väggskåp
KÖ	Köksö med överhäng
KÖ	Köksö utan överhäng

RUMSBENÄMNINGAR


KLK	Klädkammare
WC	Toalett
WC/D	Toalett/dusch
WC/D/T	Toalett/dusch/tvätt
WC/D/(T)	Toalett/dusch/förberett för tvätt

Våningsplan

2, 3, 4, 8, 9, 10, 14, 15, 16 och 27

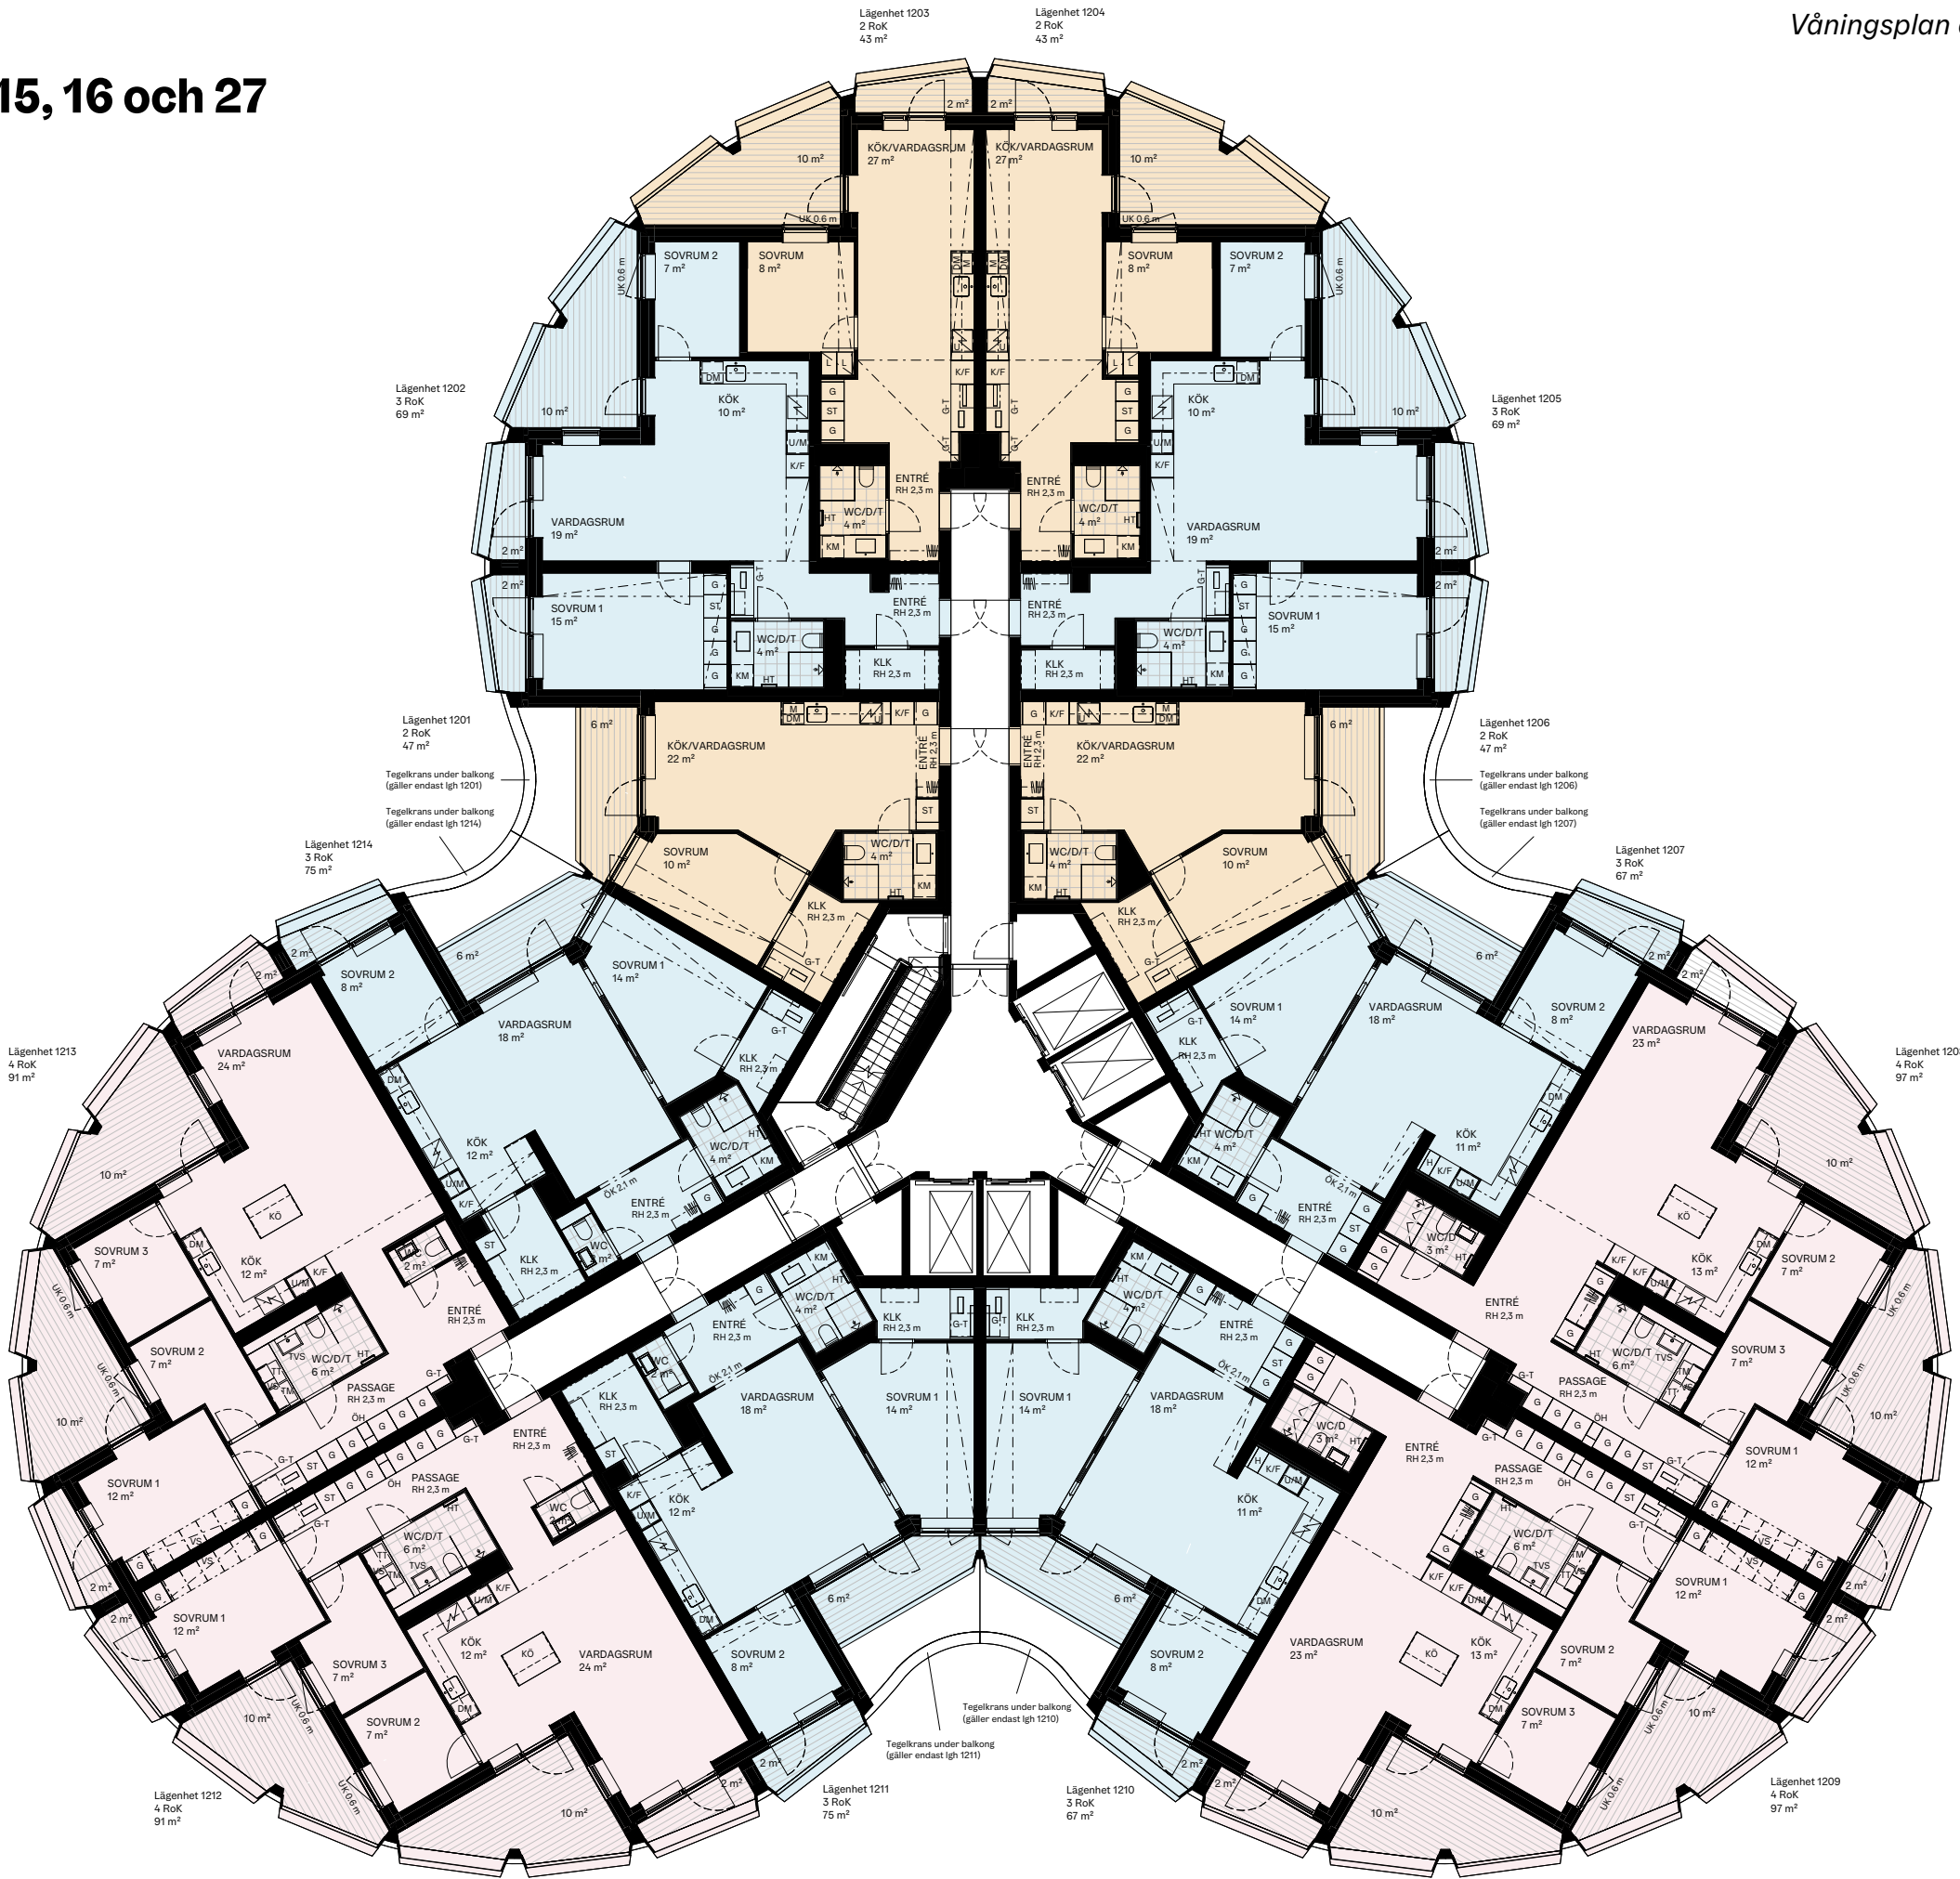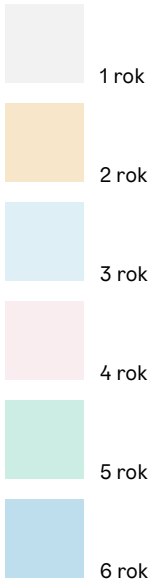


Våningsplan där 3 rum och kök förekommer.

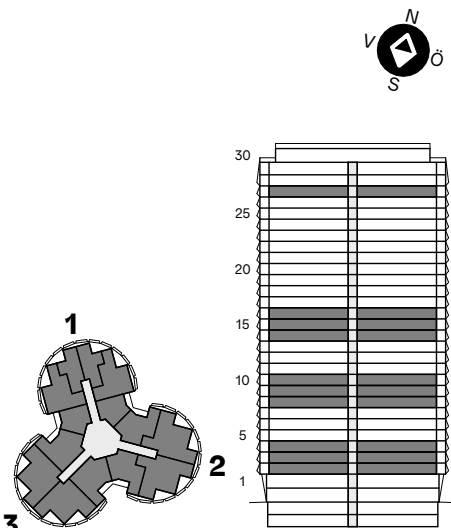


Våningsplan

5, 6, 7, 21, 23 och 25

- 1 rok
- 2 rok
- 3 rok
- 4 rok
- 5 rok
- 6 rok

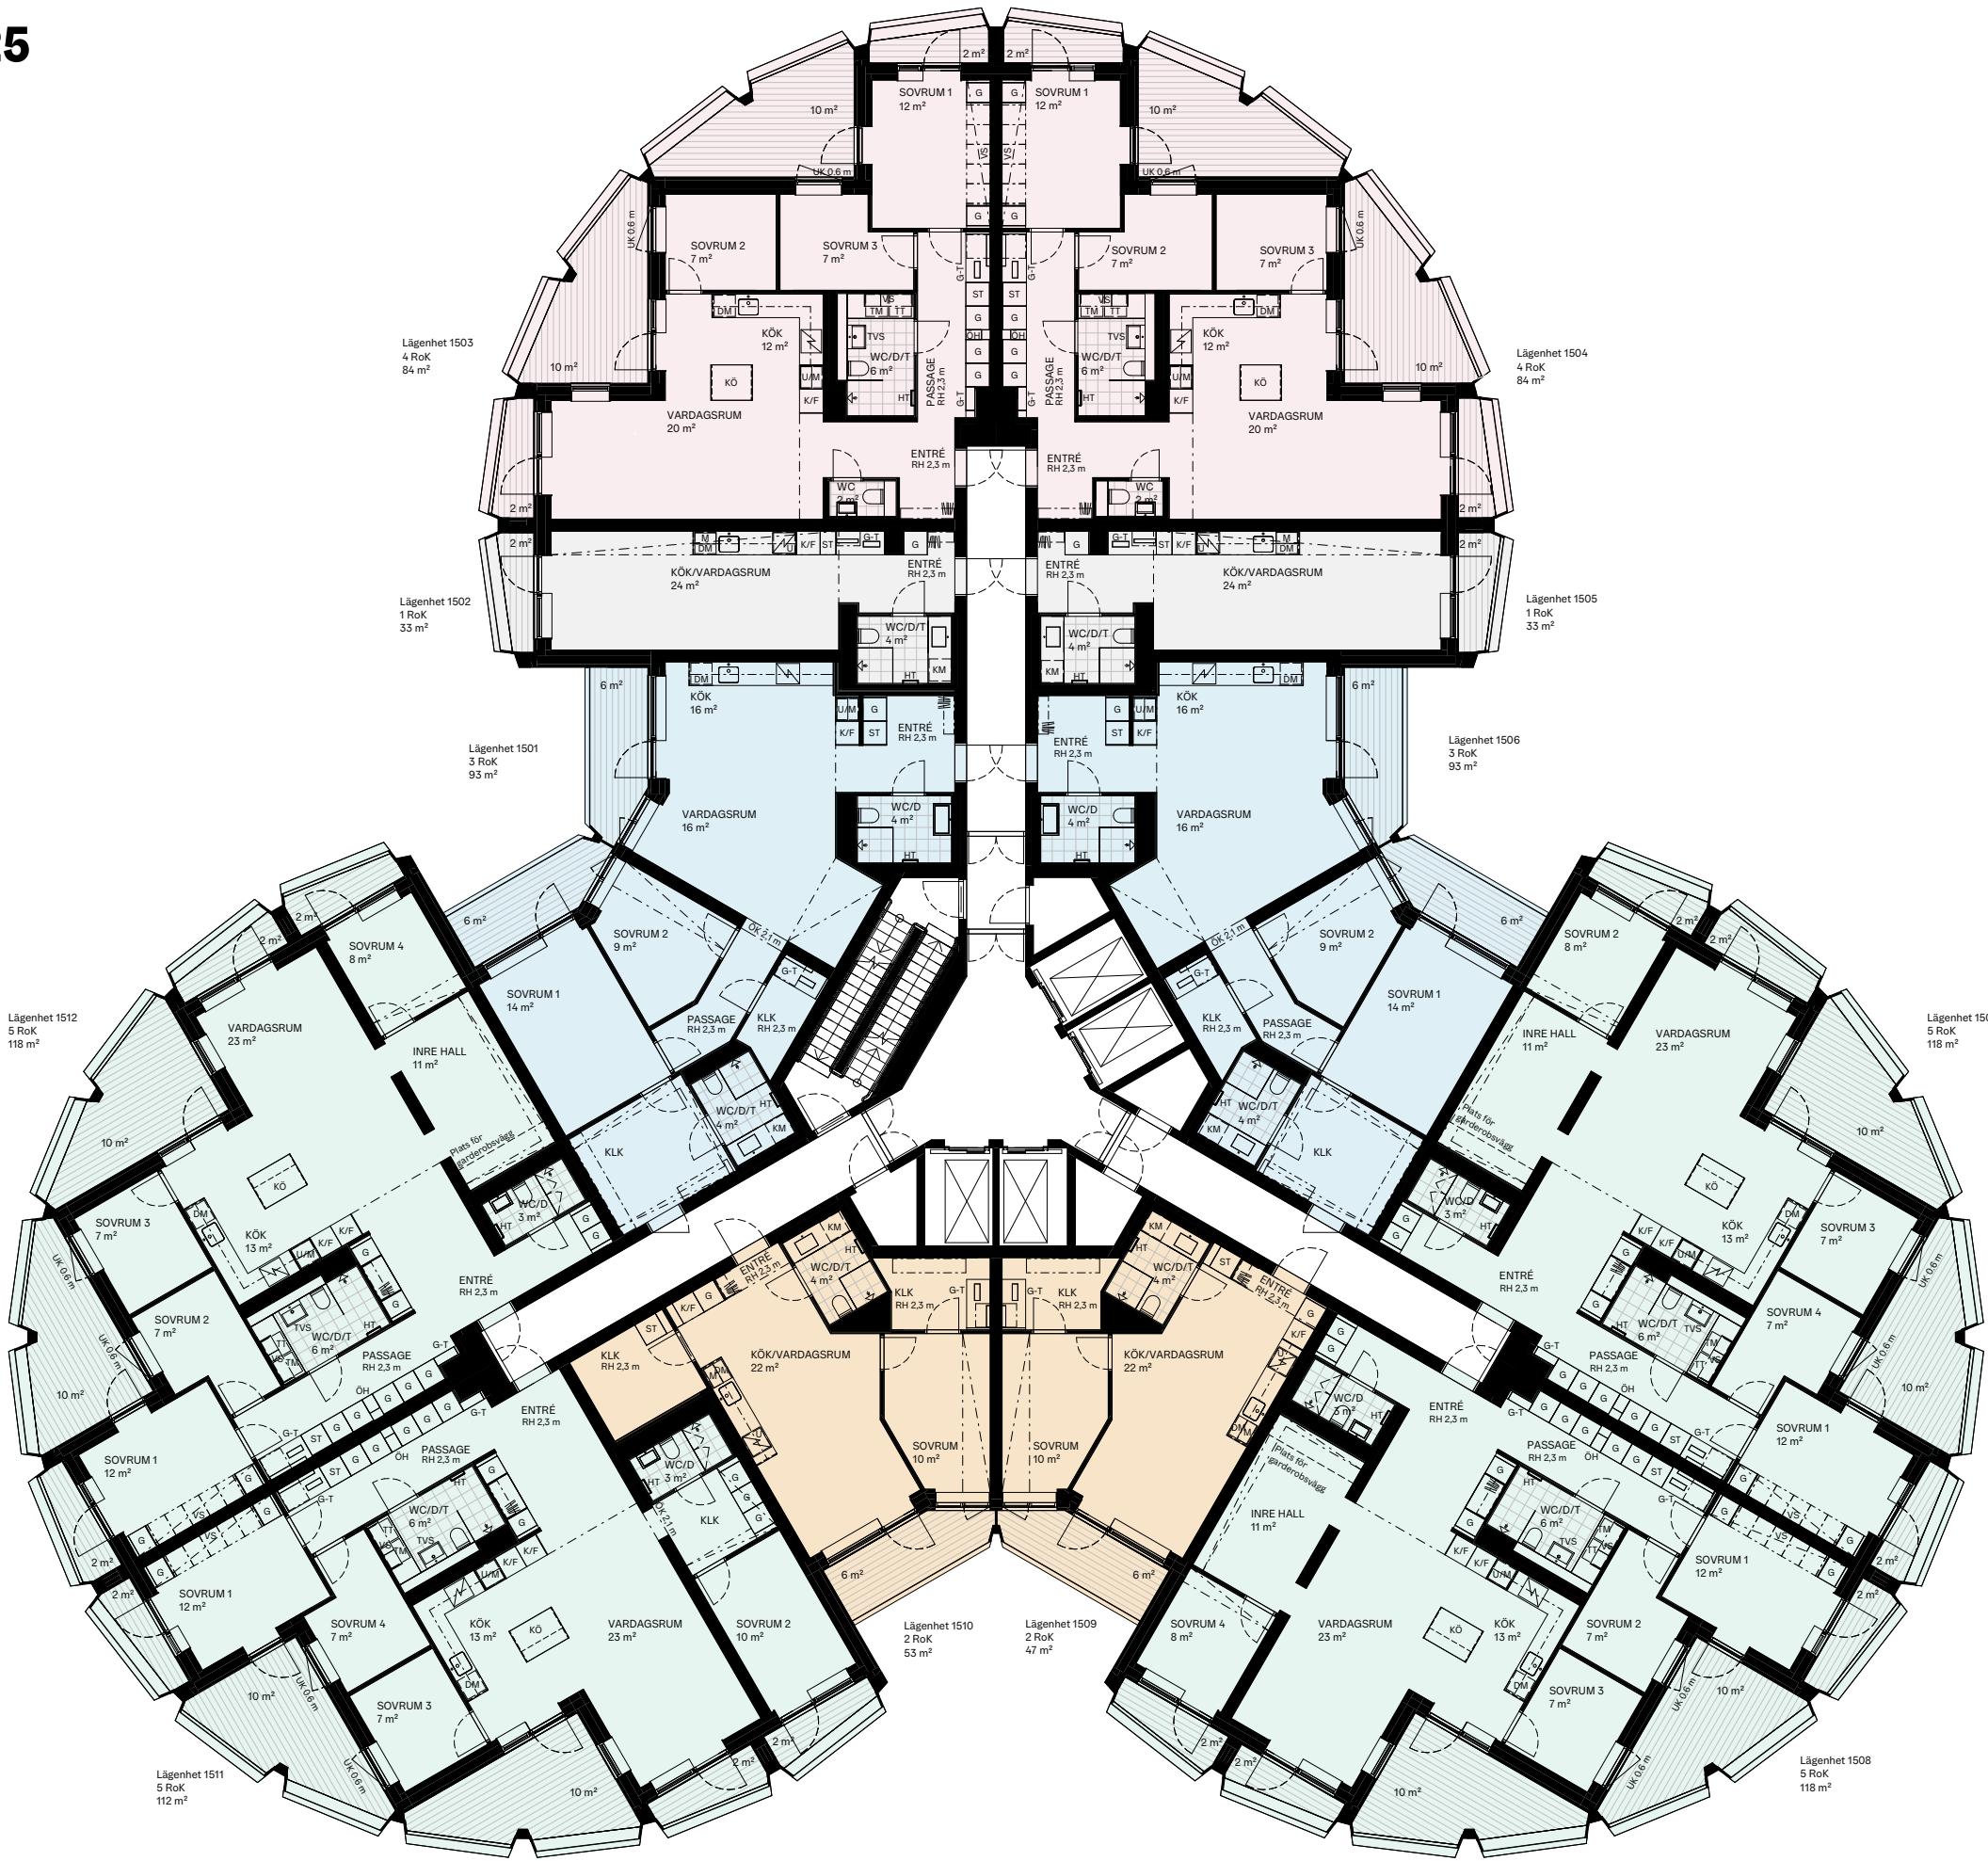

Våningsplan där 3 rum och kök förekommer.

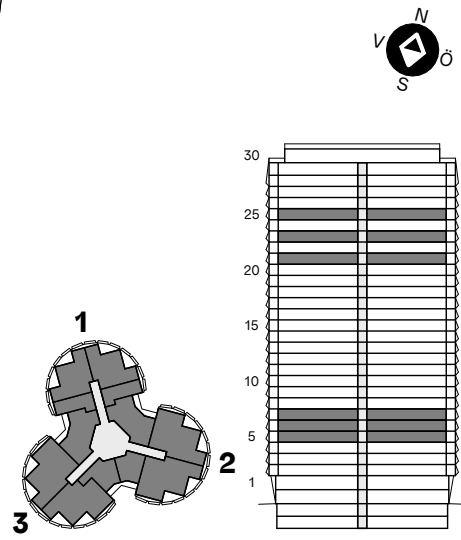

11, 12, 13, 17, 18, 19, 22, 24, 26 och 28

1 rok


2 rok

3 rok

4 rok



5 rok

6 rok

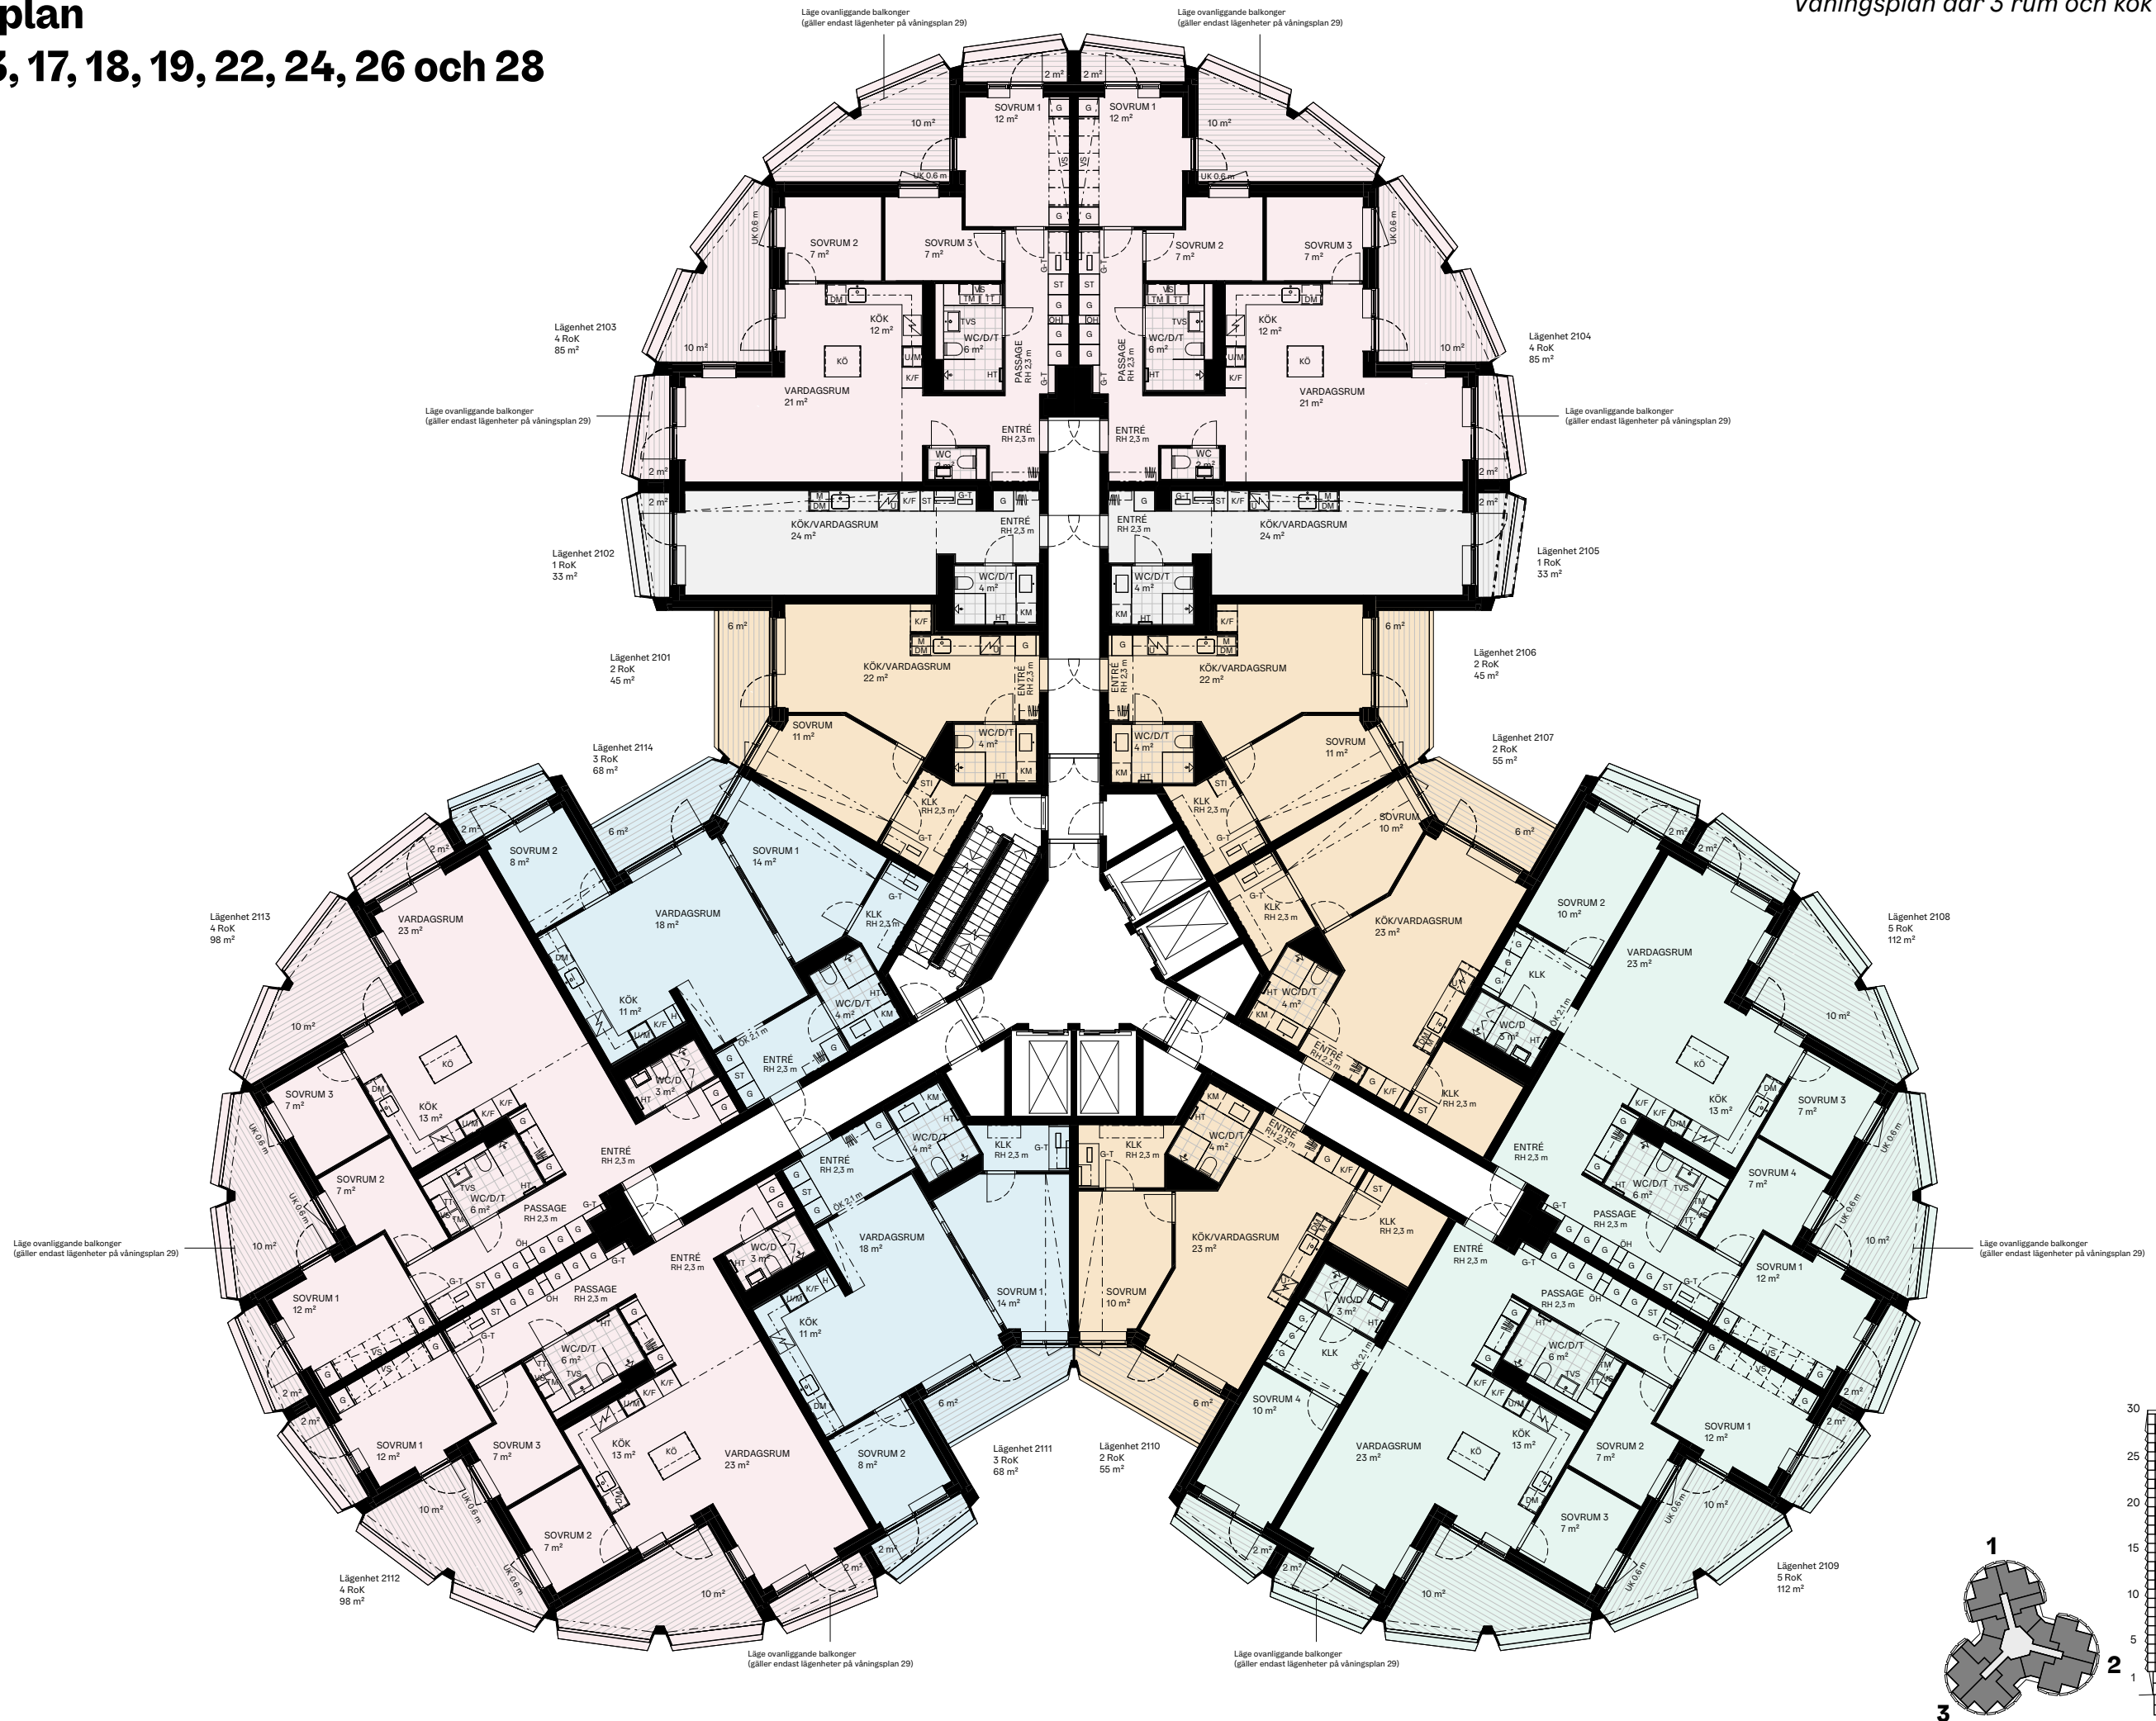

Våningsplan 30

- Privat terrass
- Gemensam terrass

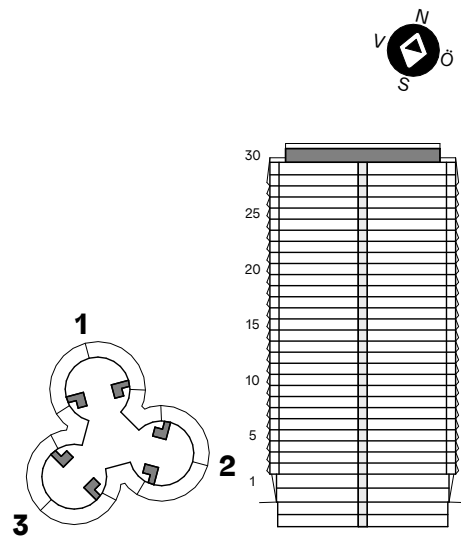
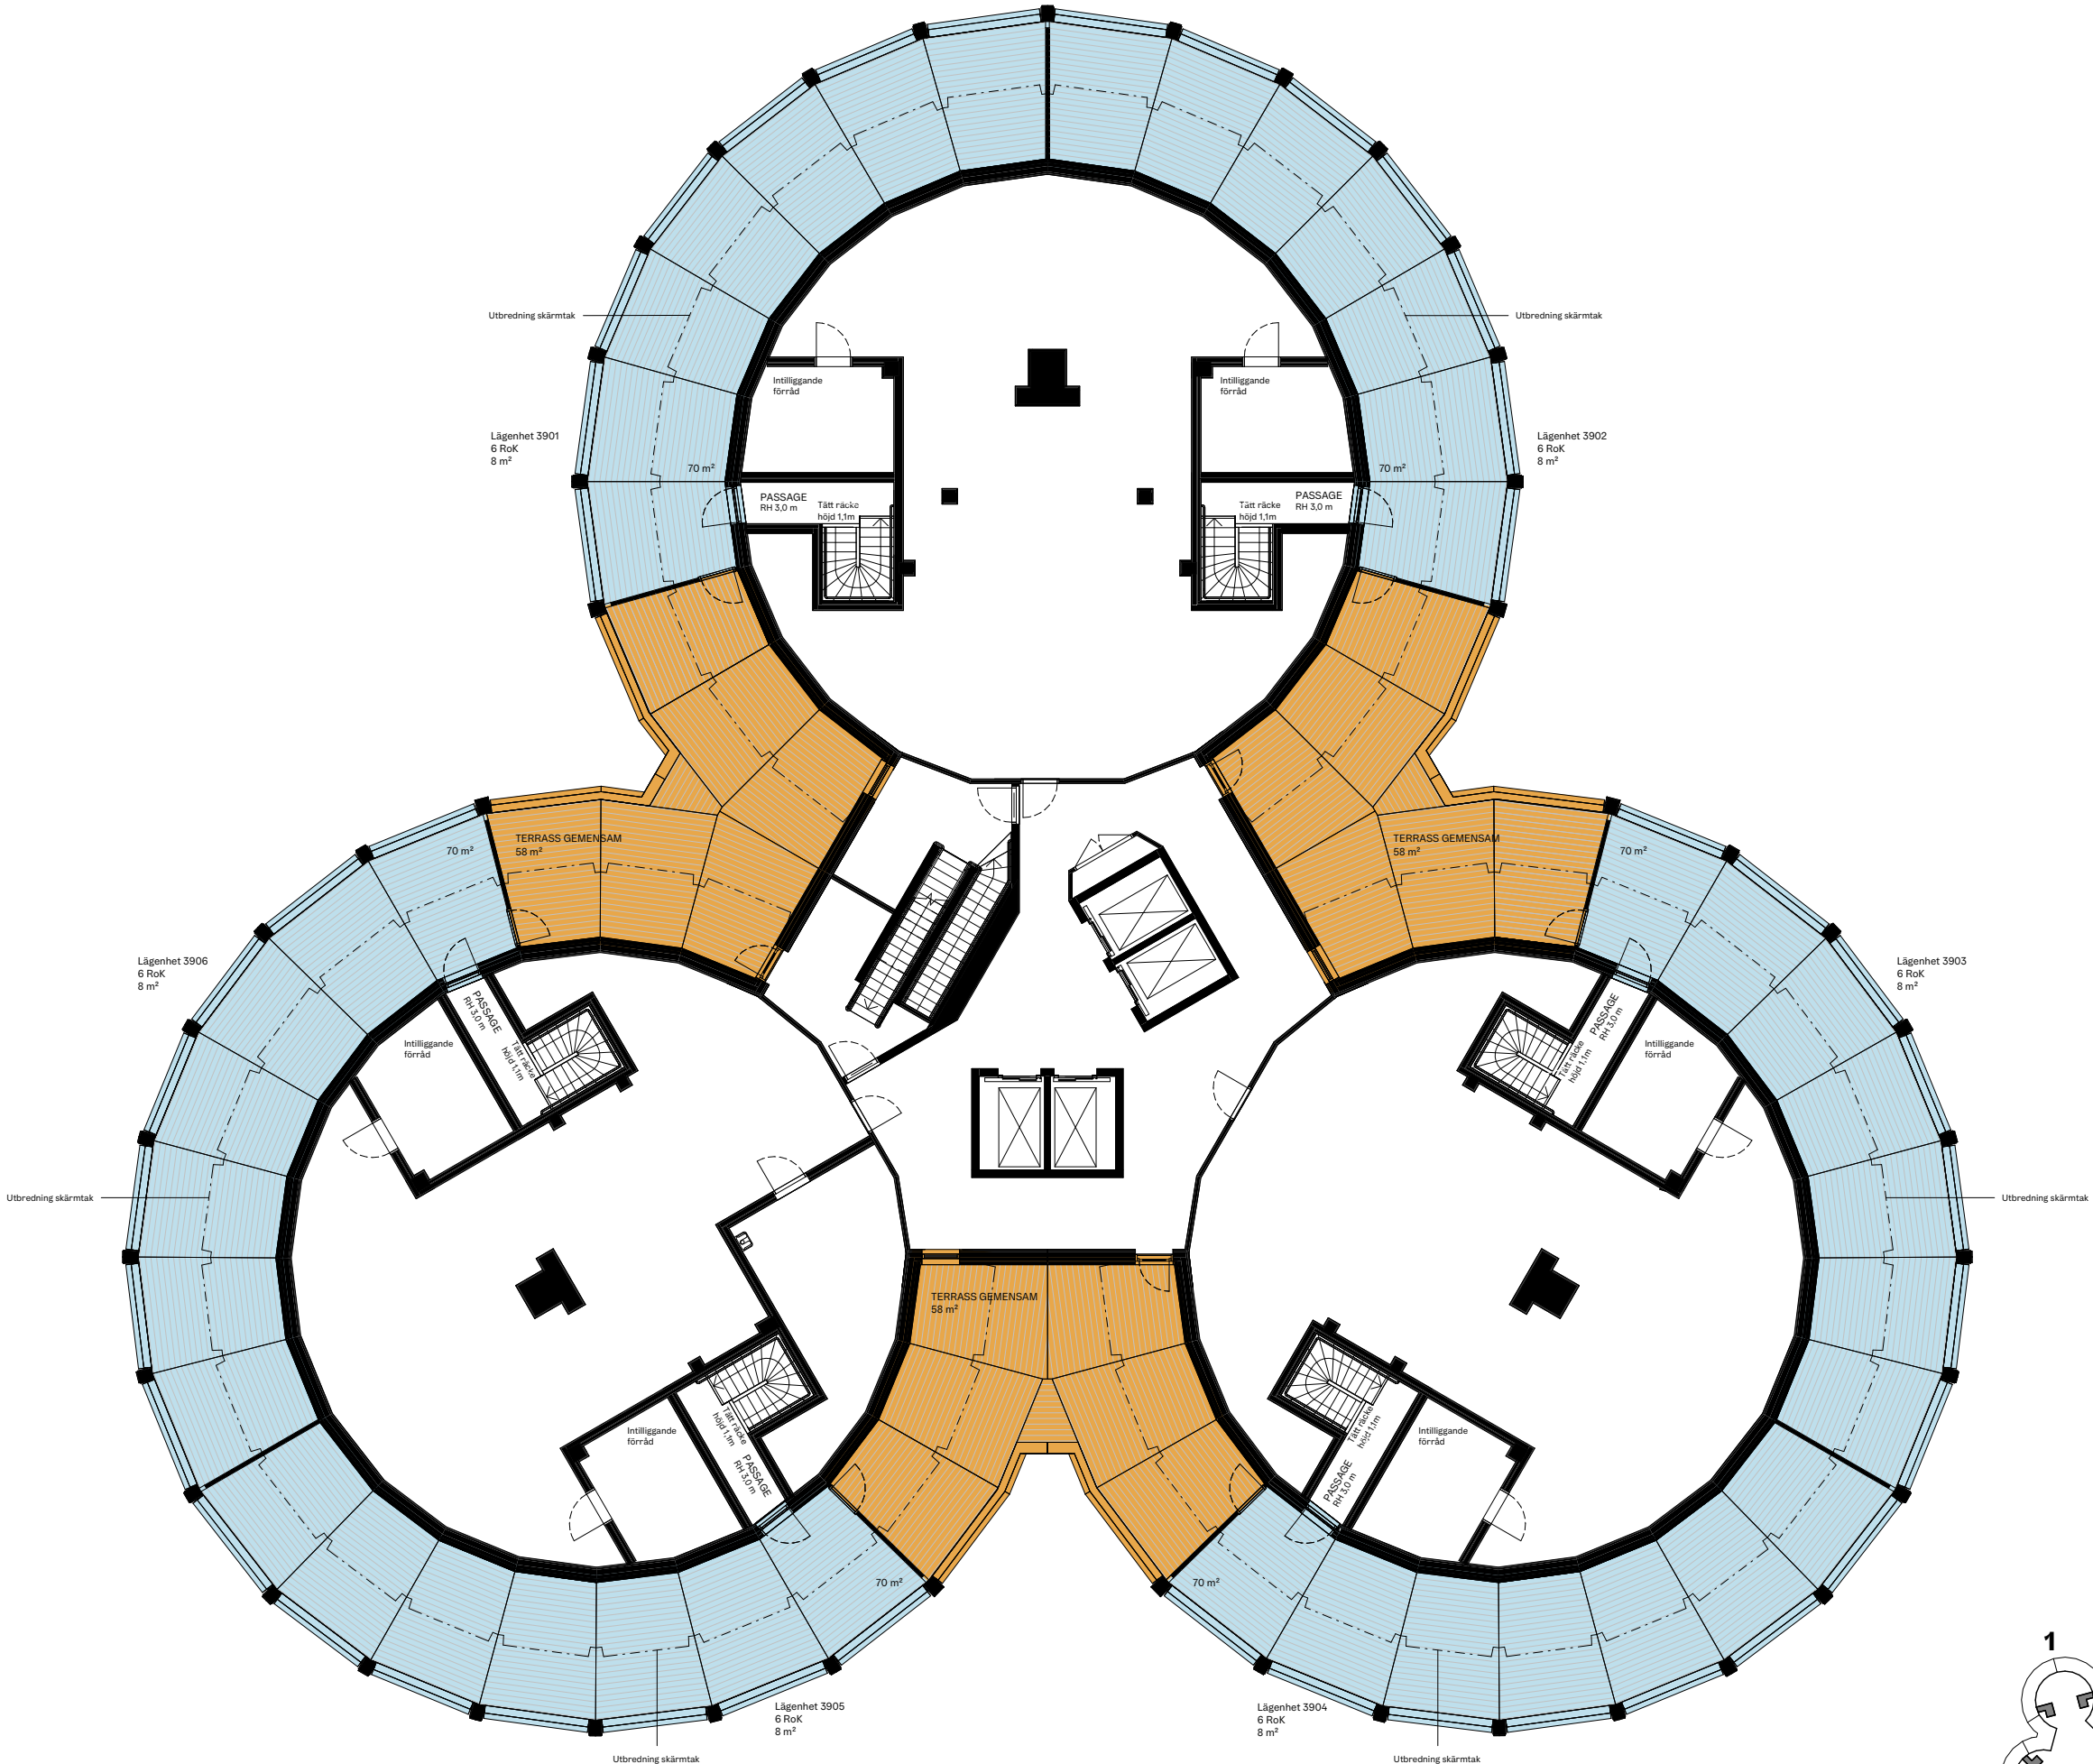




←
Den gemensamma innergården blir en
grön och levande plats, formgiven av
COBE:s arkitekter.



3 RoK, 67 m²

BALKONGER: 2 st
AVSER LÄGENHET: 1207, 1307, 1407

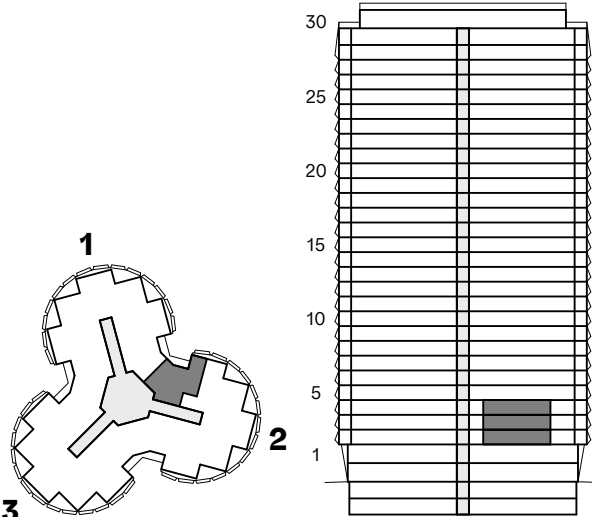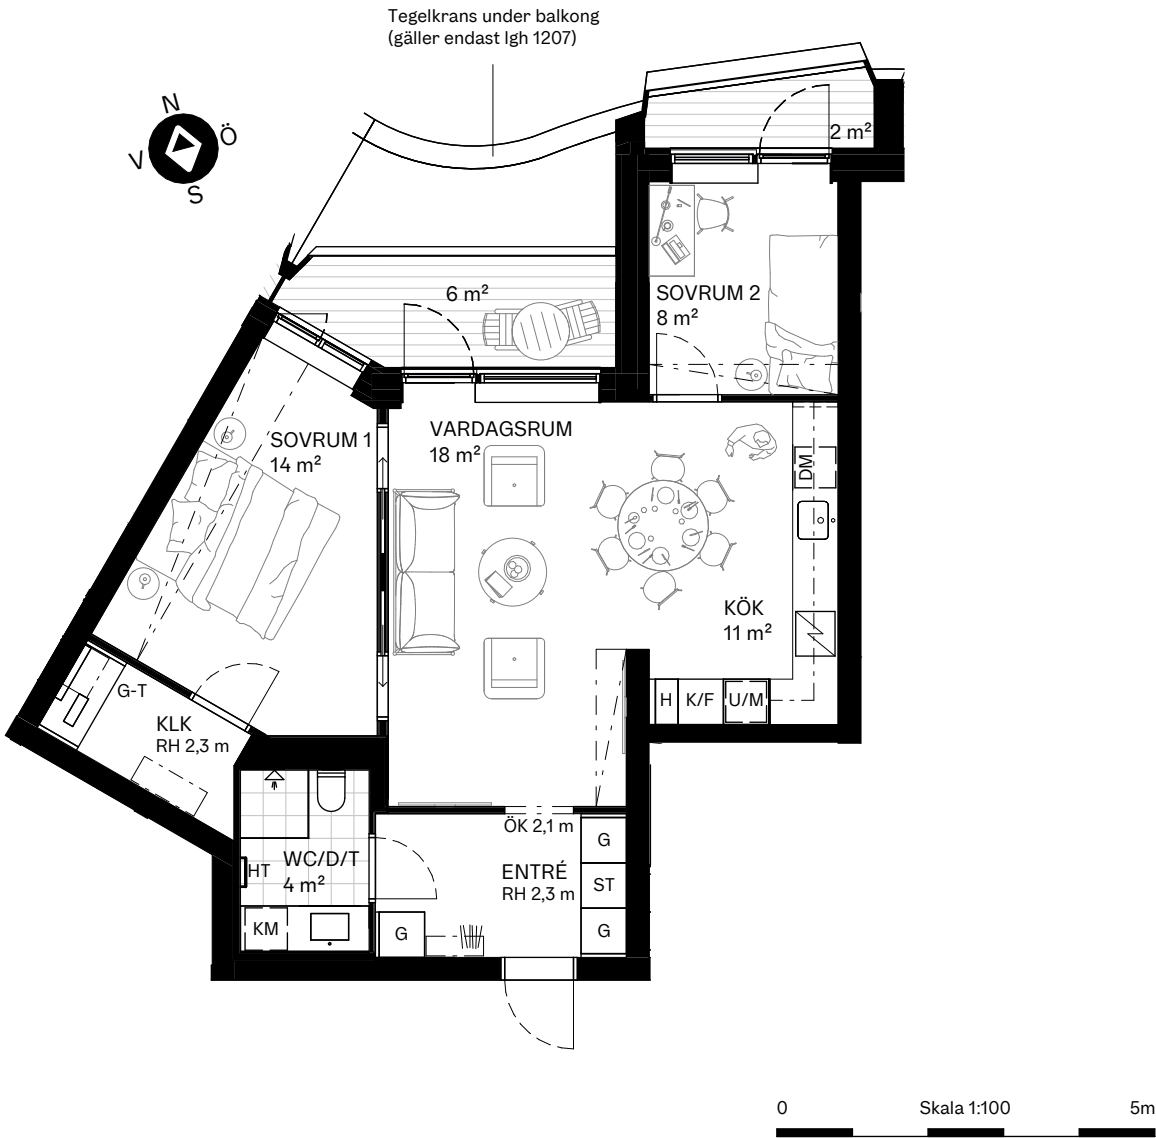



3 RoK, 67 m²

BALKONGER: 2 st
AVSER LÄGENHET: 1210, 1310, 1410

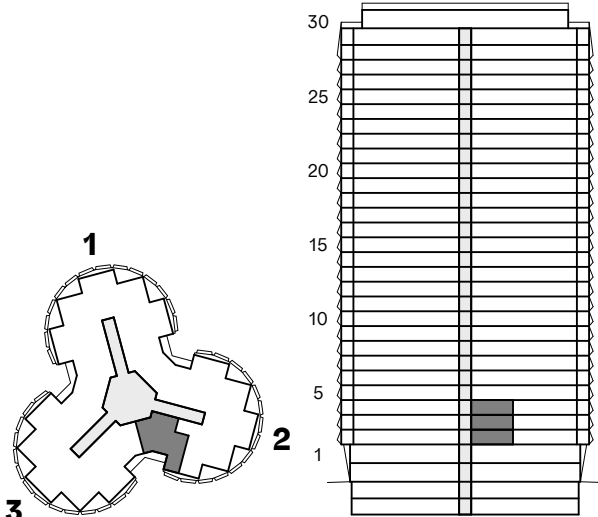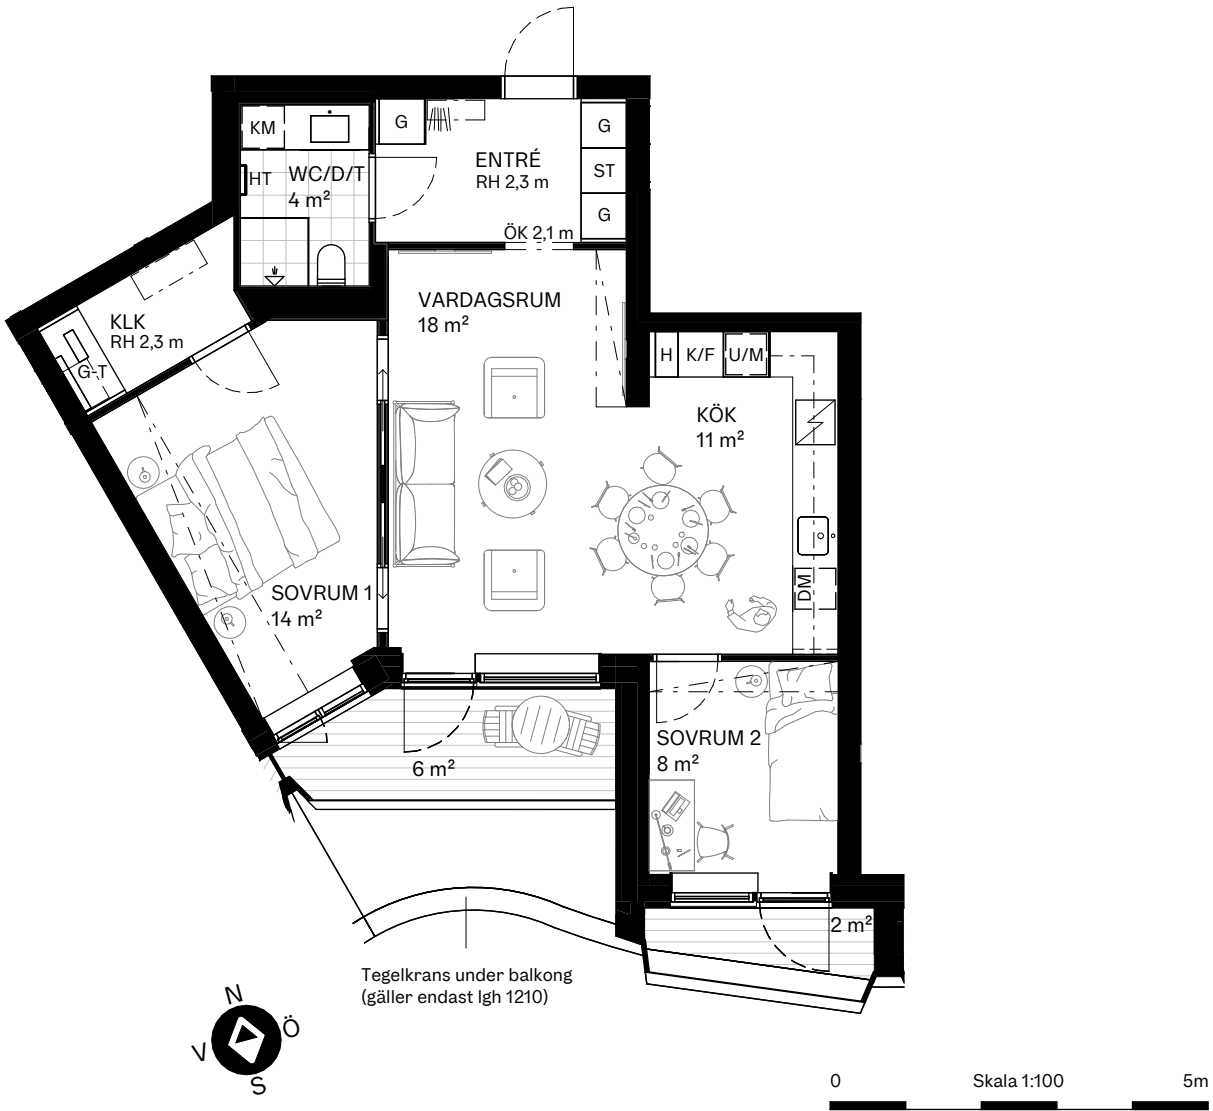



3 RoK, 68 m²

BALKONGER: 2 st
AVSER LÄGENHET: 1807, 1907, 2007, 2407, 2507, 2607

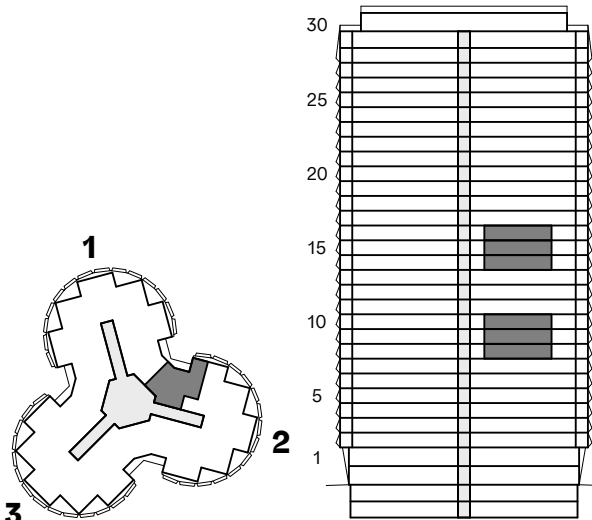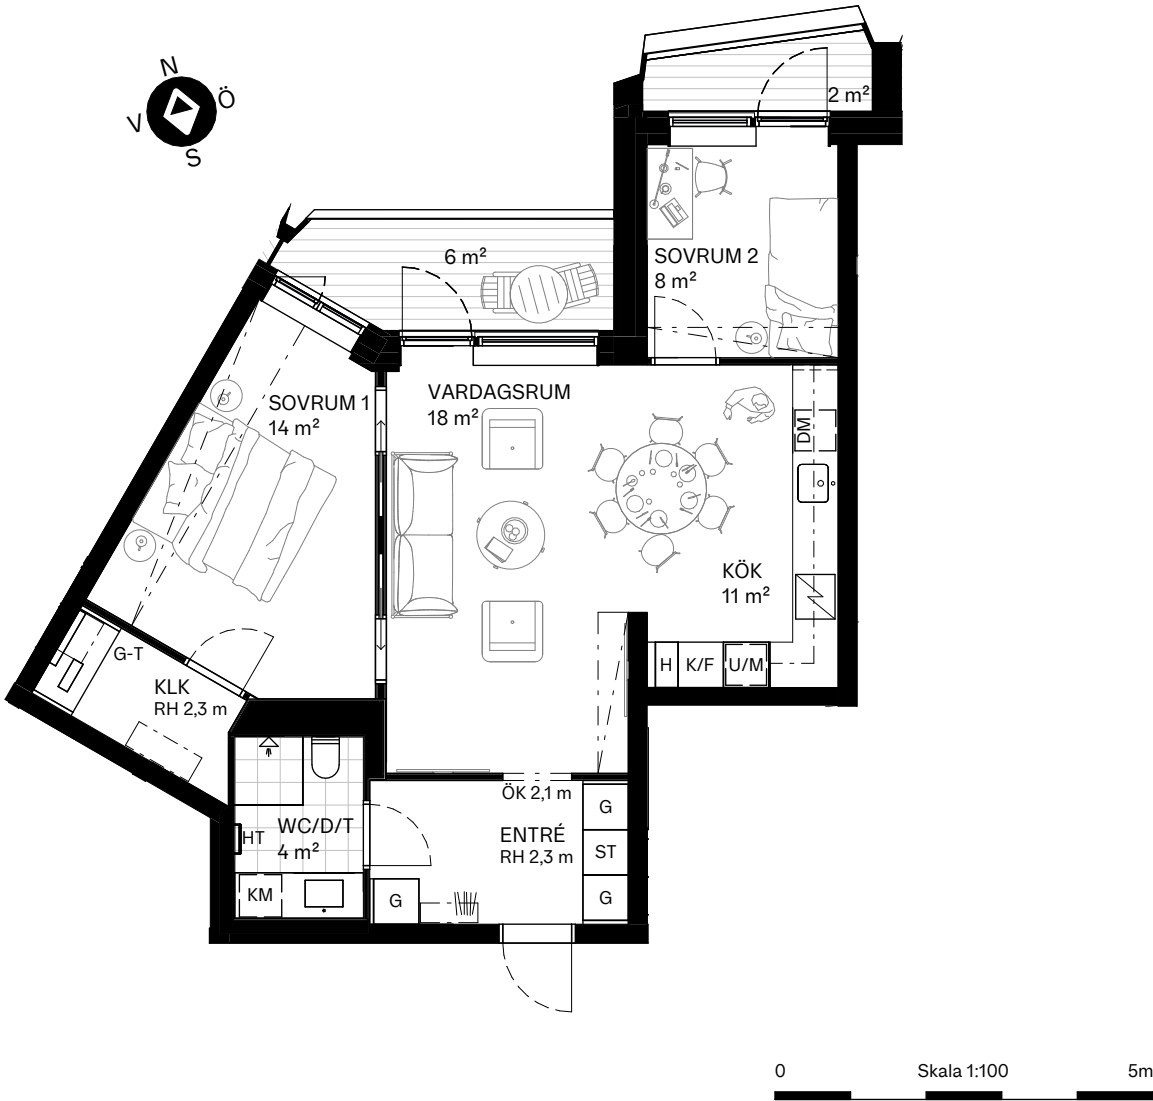



3 RoK, 68 m²

BALKONGER: 2 st
AVSER LÄGENHET: 1810, 1910, 2010, 2410, 2510, 2610

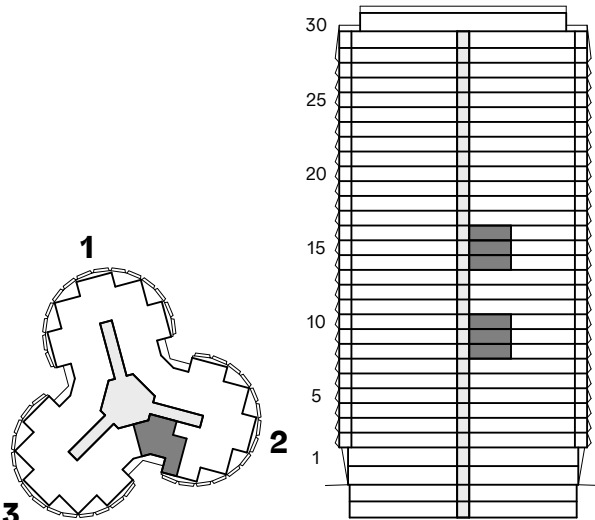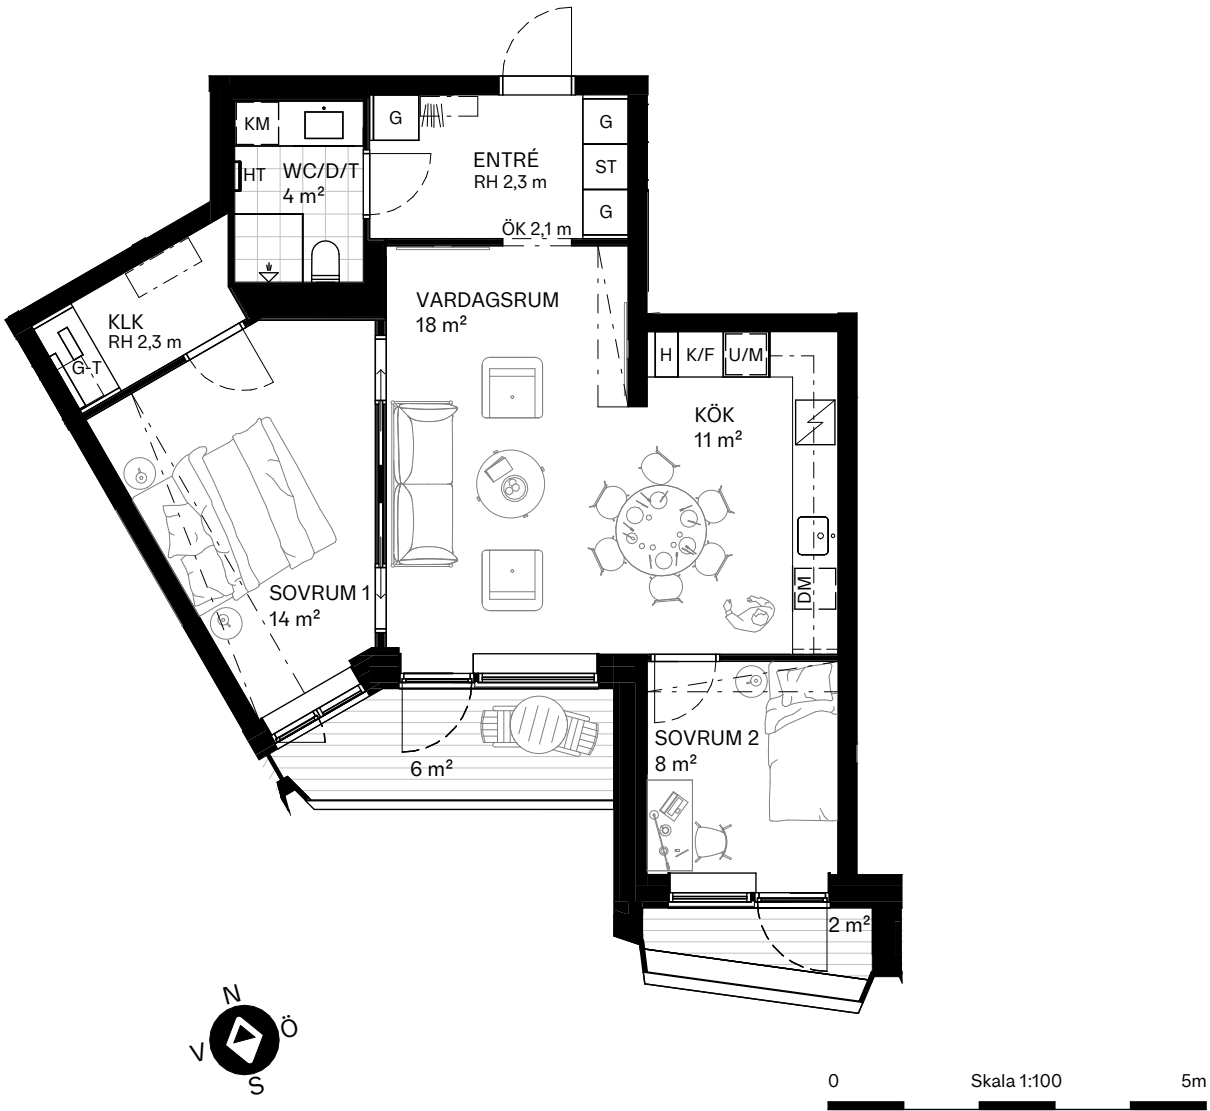



3 RoK, 68 m²

BALKONGER: 2 st
AVSER LÄGENHET: 2111, 2211, 2311

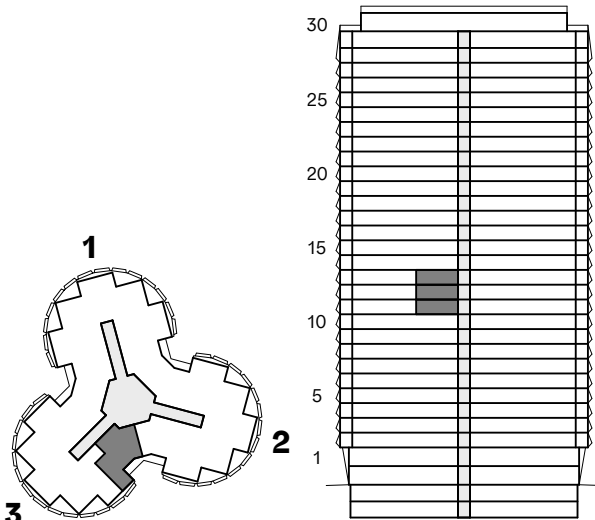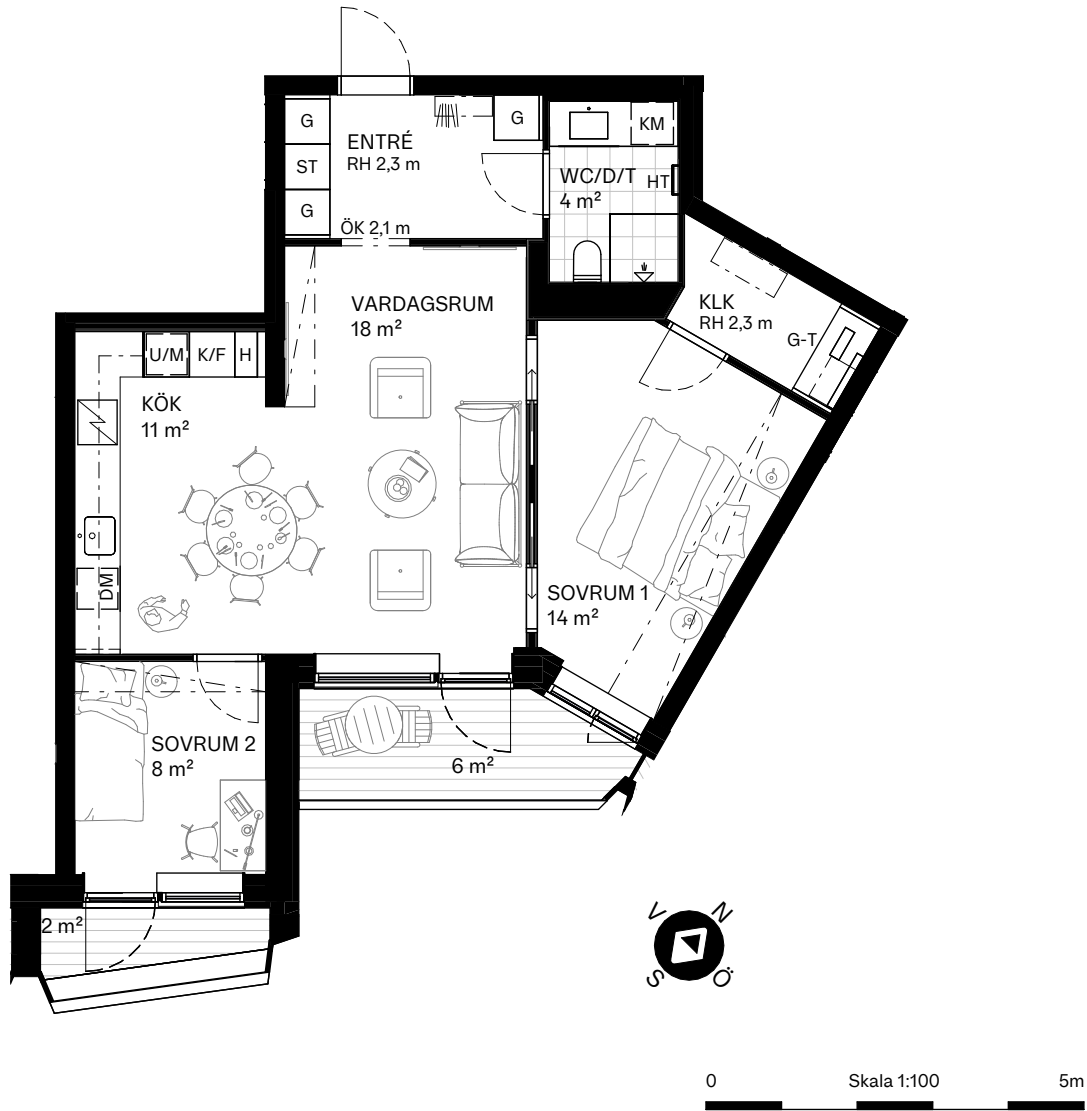


3 RoK, 68 m²

BALKONGER: 2 st
AVSER LÄGENHET: 2114, 2214, 2314

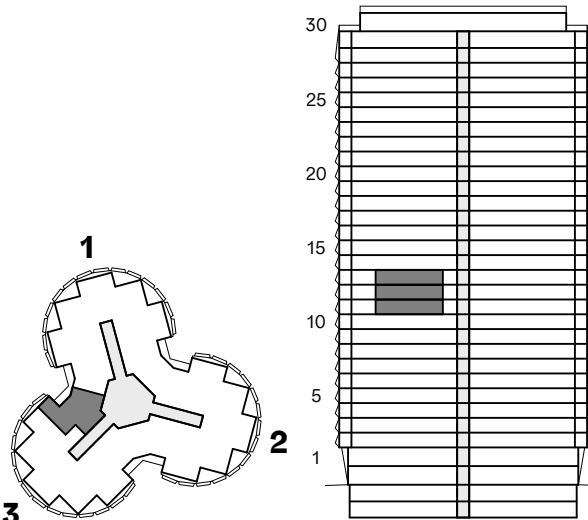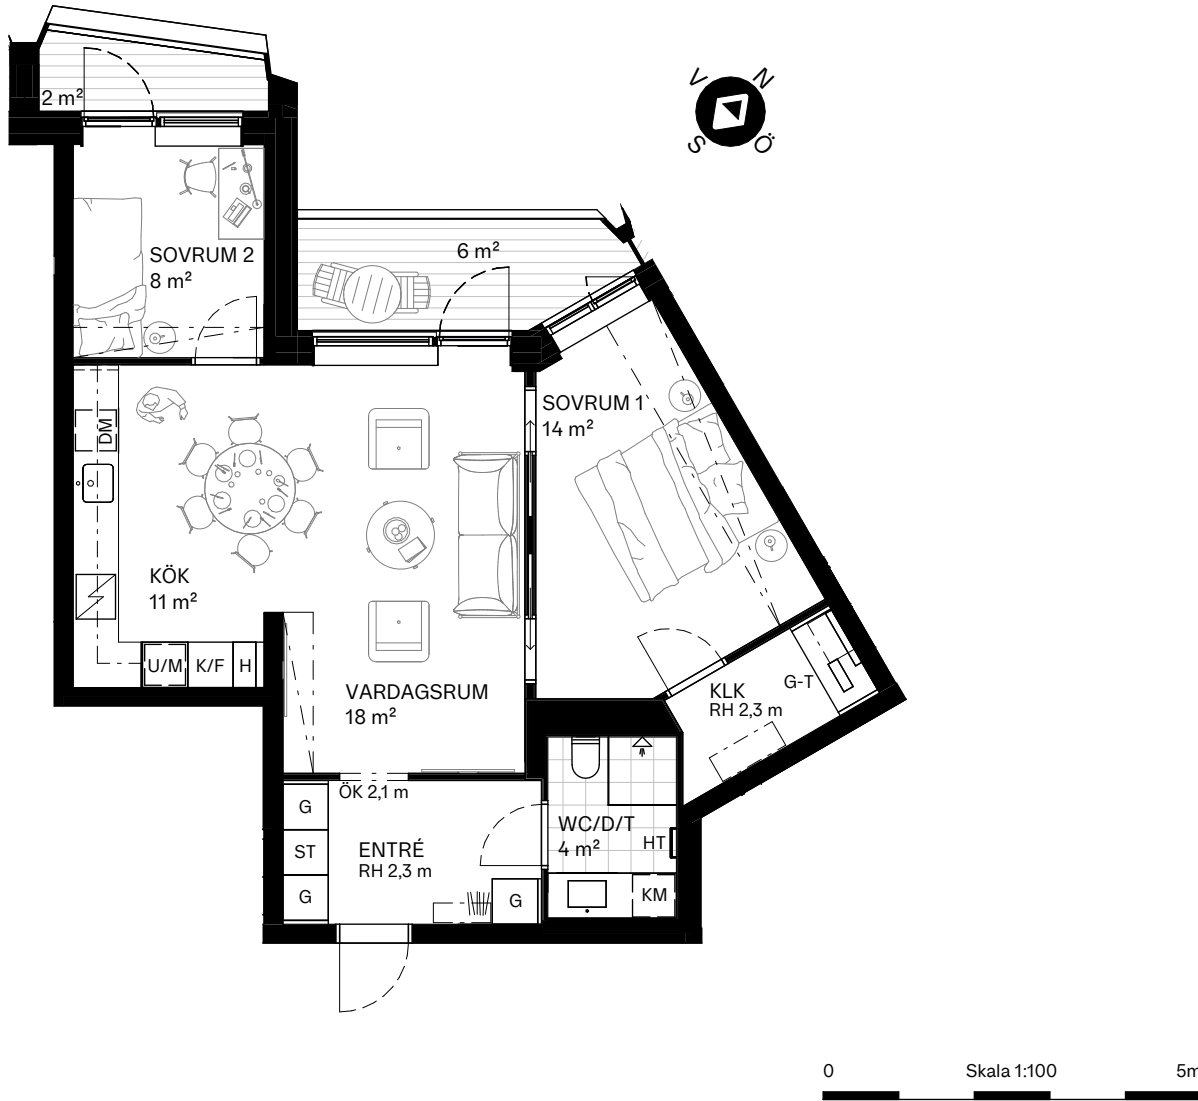


3 RoK, 69 m²

BALKONGER: 3 st
AVSER LÄGENHET: 1202, 1302, 1402

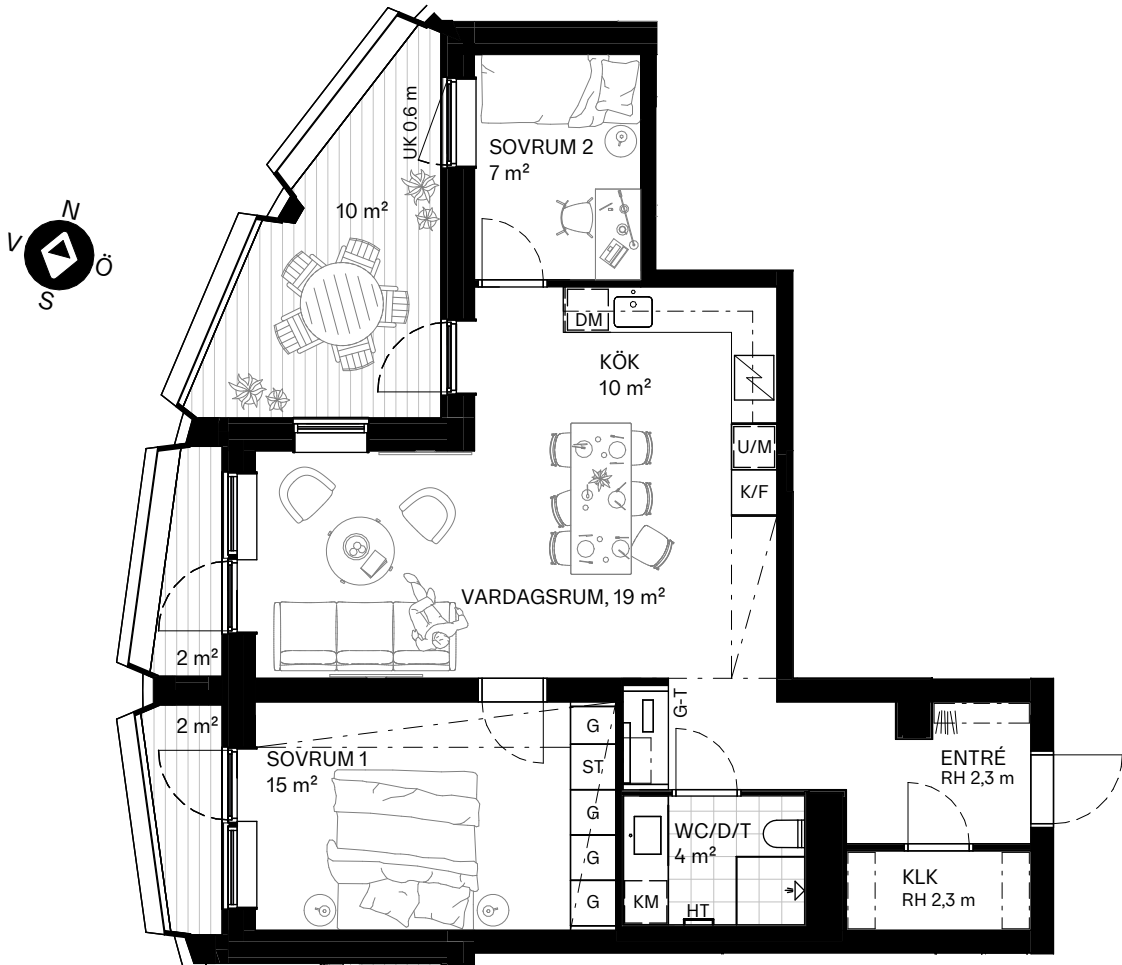


0 Skala 1:100 5m

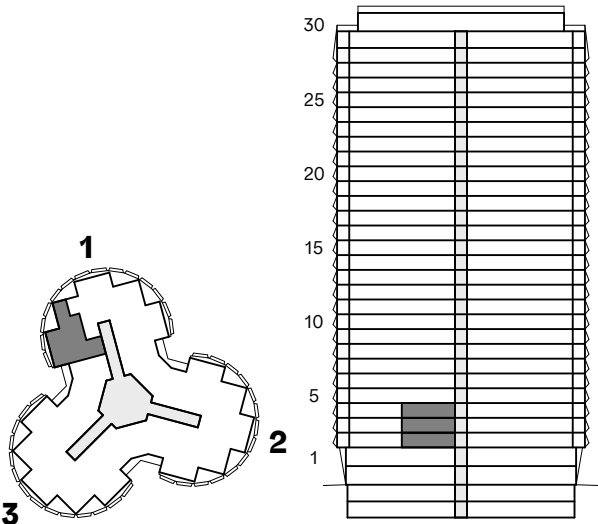


3 RoK, 69 m²

BALKONGER: 3 st
AVSER LÄGENHET: 1205, 1305, 1405


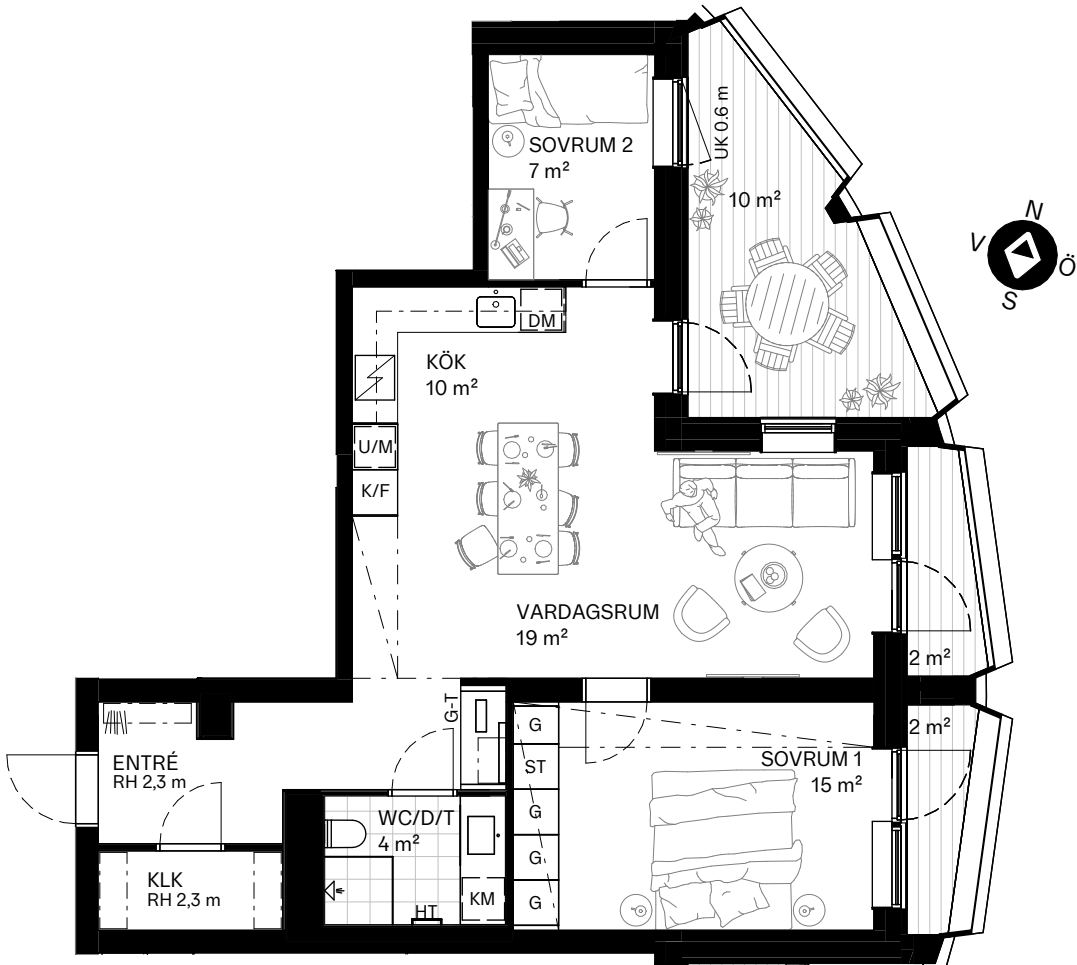


0 Skala 1:100 5m

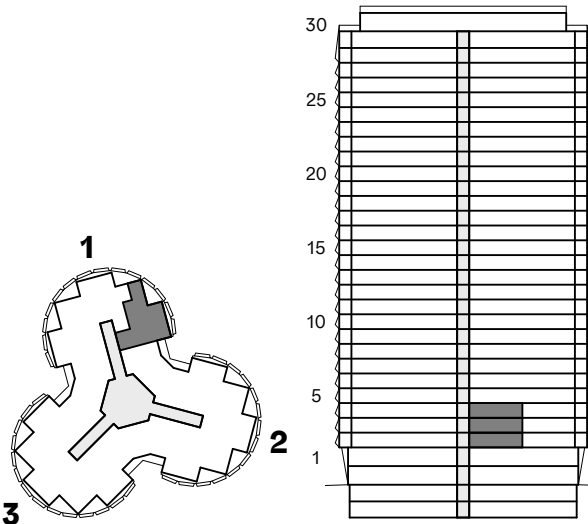



3 RoK, 69 m²

BALKONGER: 3 st
AVSER LÄGENHET: 1802, 1902, 2002, 2402, 2502, 2602

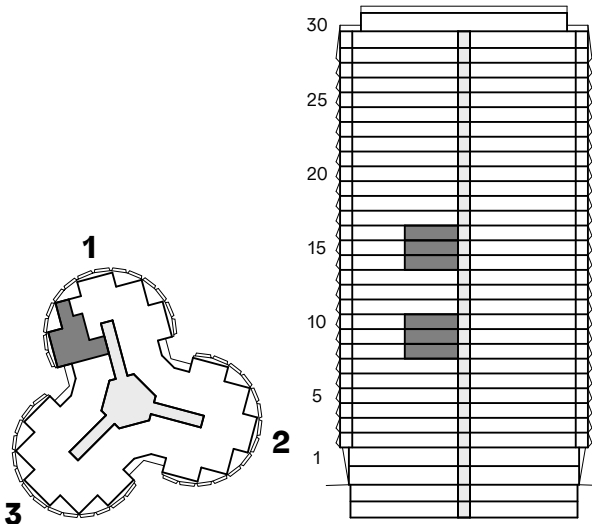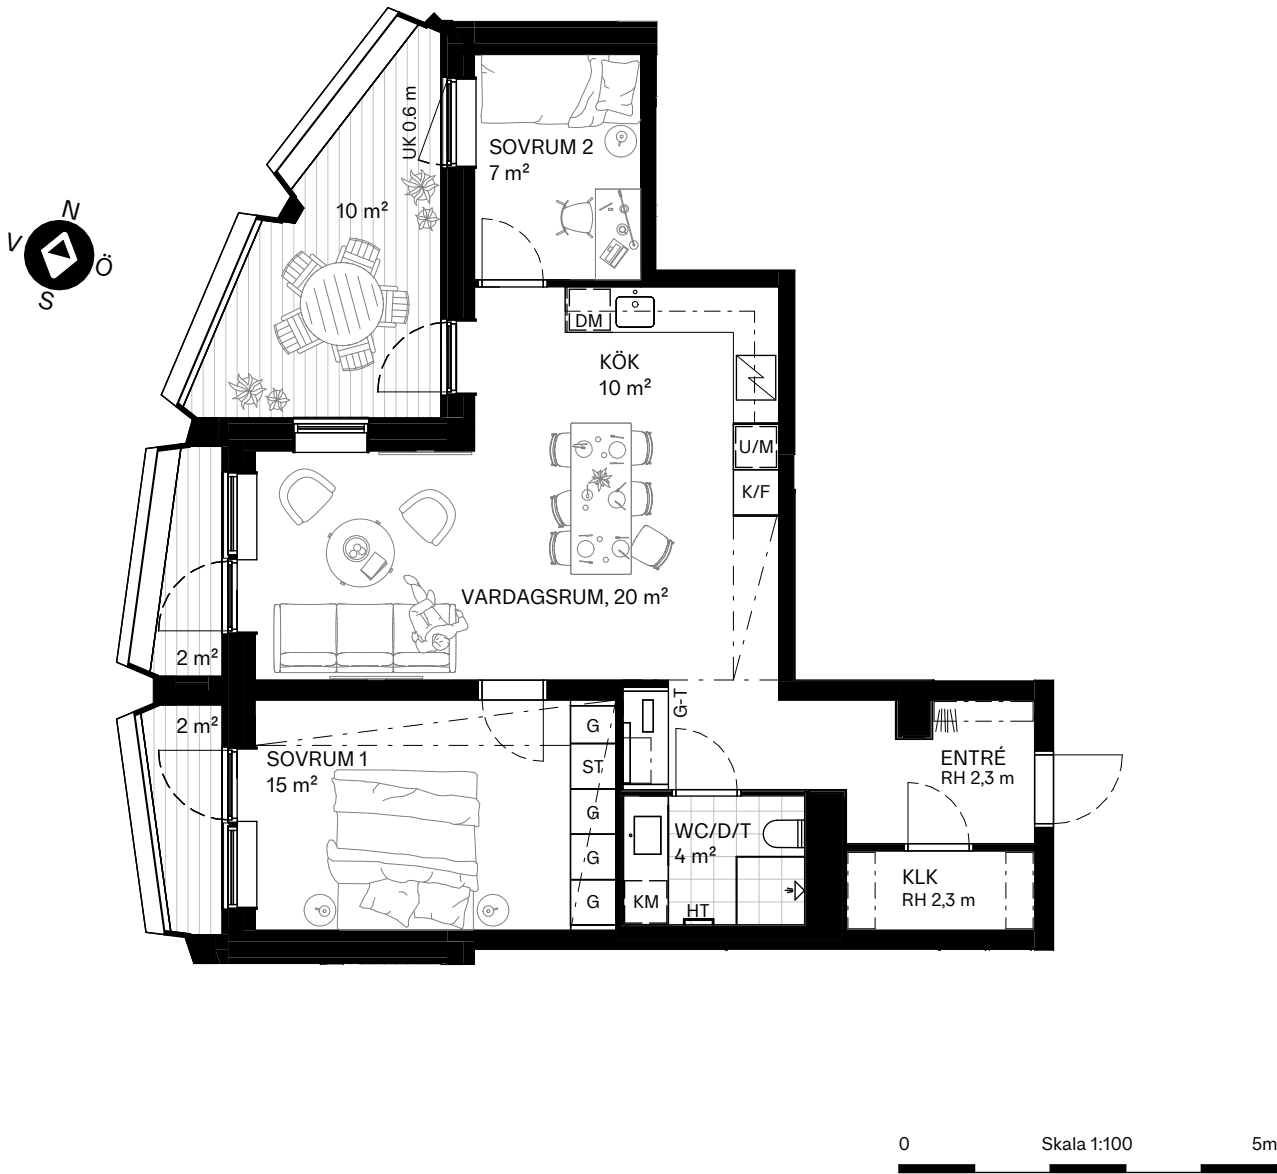



3 RoK, 69 m²

BALKONGER: 3 st
AVSER LÄGENHET: 1805, 1905, 2005, 2405, 2505, 2605

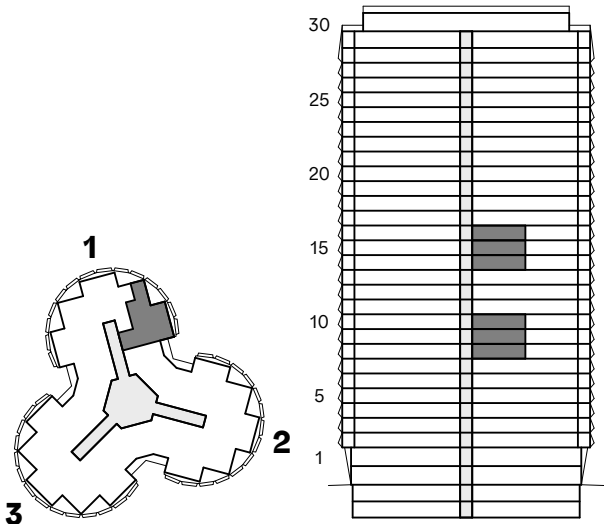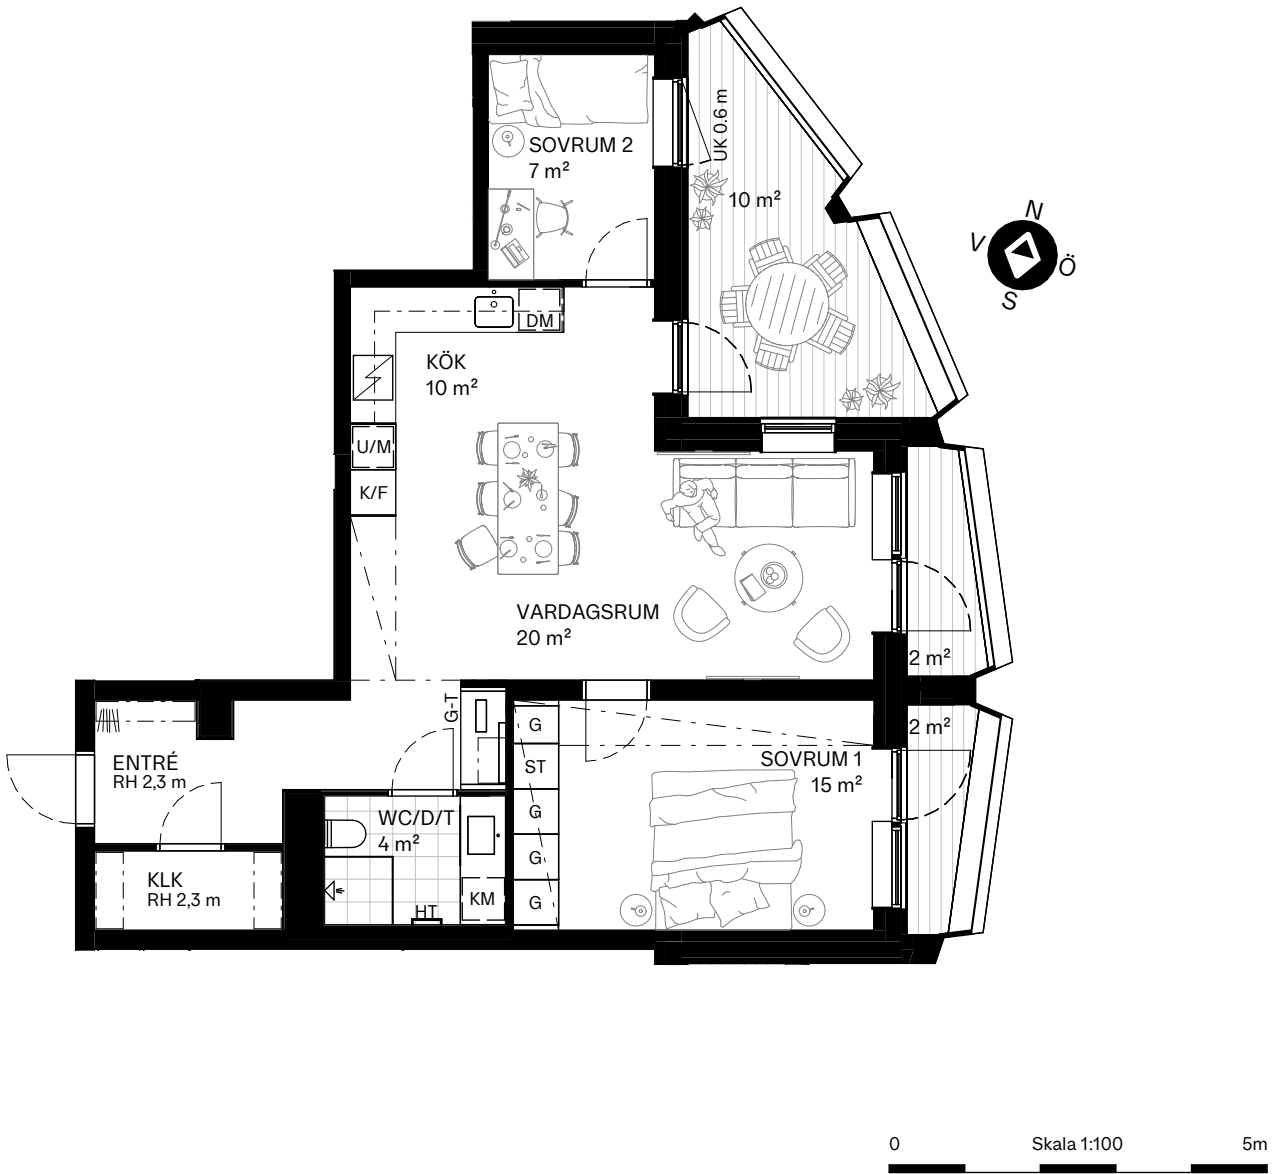



3 RoK, 69 m²

BALKONGER: 2 st
AVSER LÄGENHET: 2711, 2811, 2911, 3211, 3411, 3611, 3811

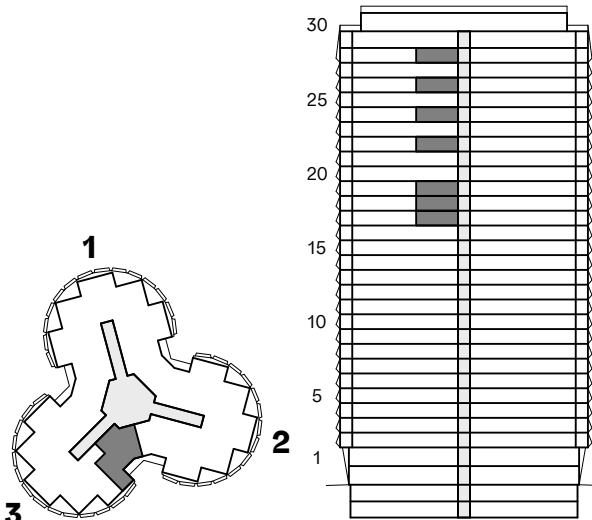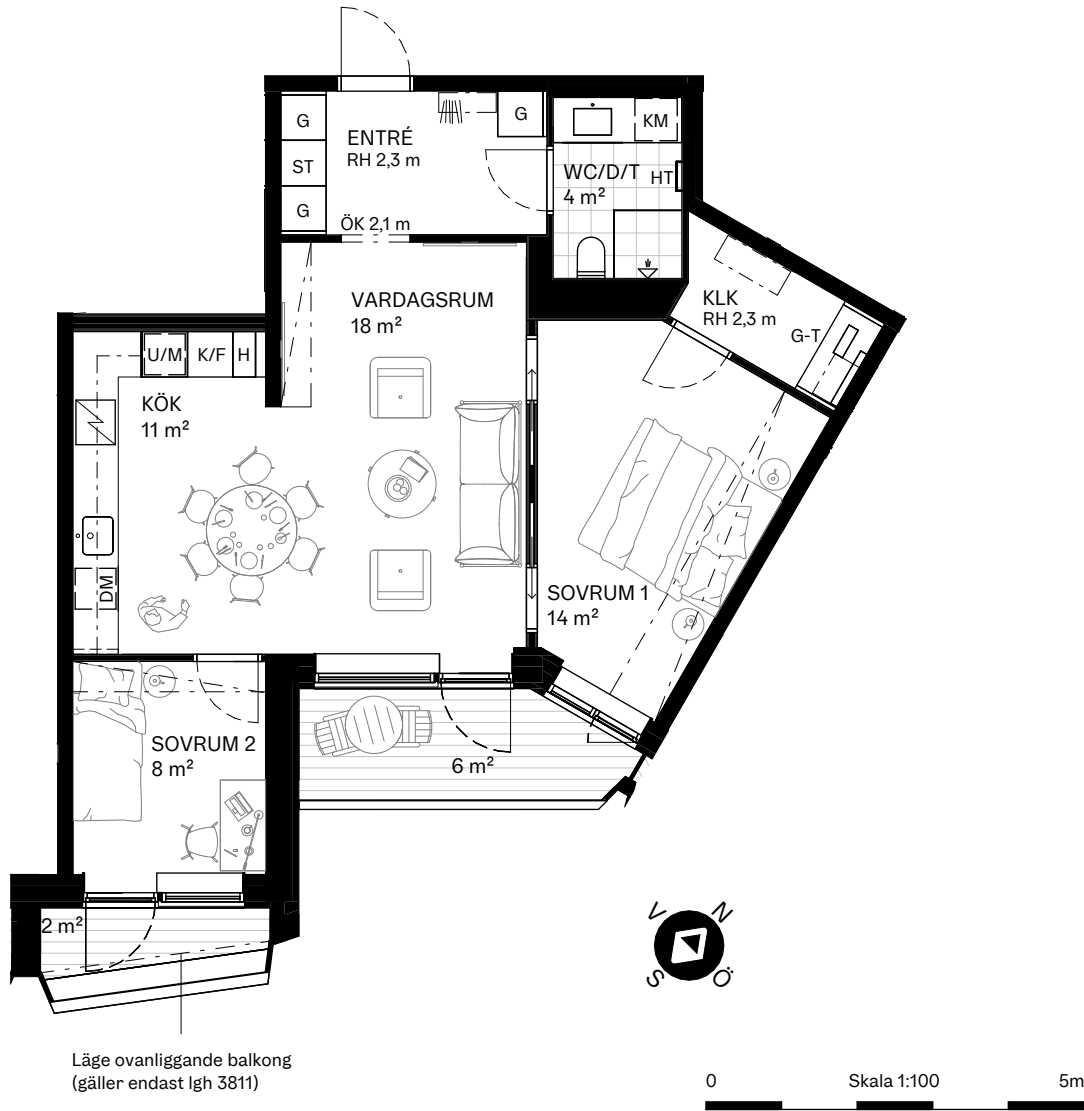



3 RoK, 69 m²

BALKONGER: 2 st
AVSER LÄGENHET: 2714, 2814, 2914, 3214, 3414, 3614, 3814

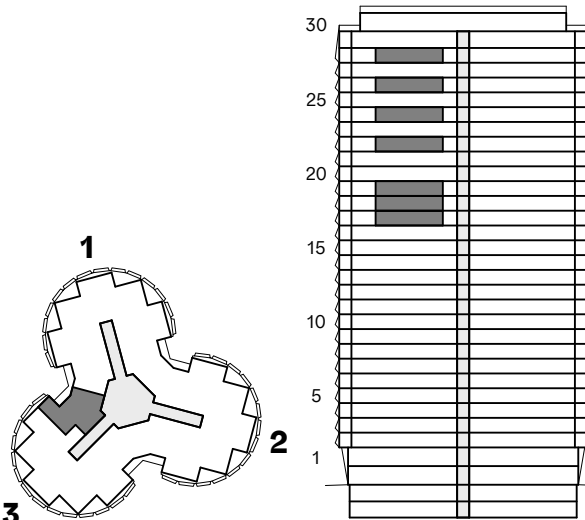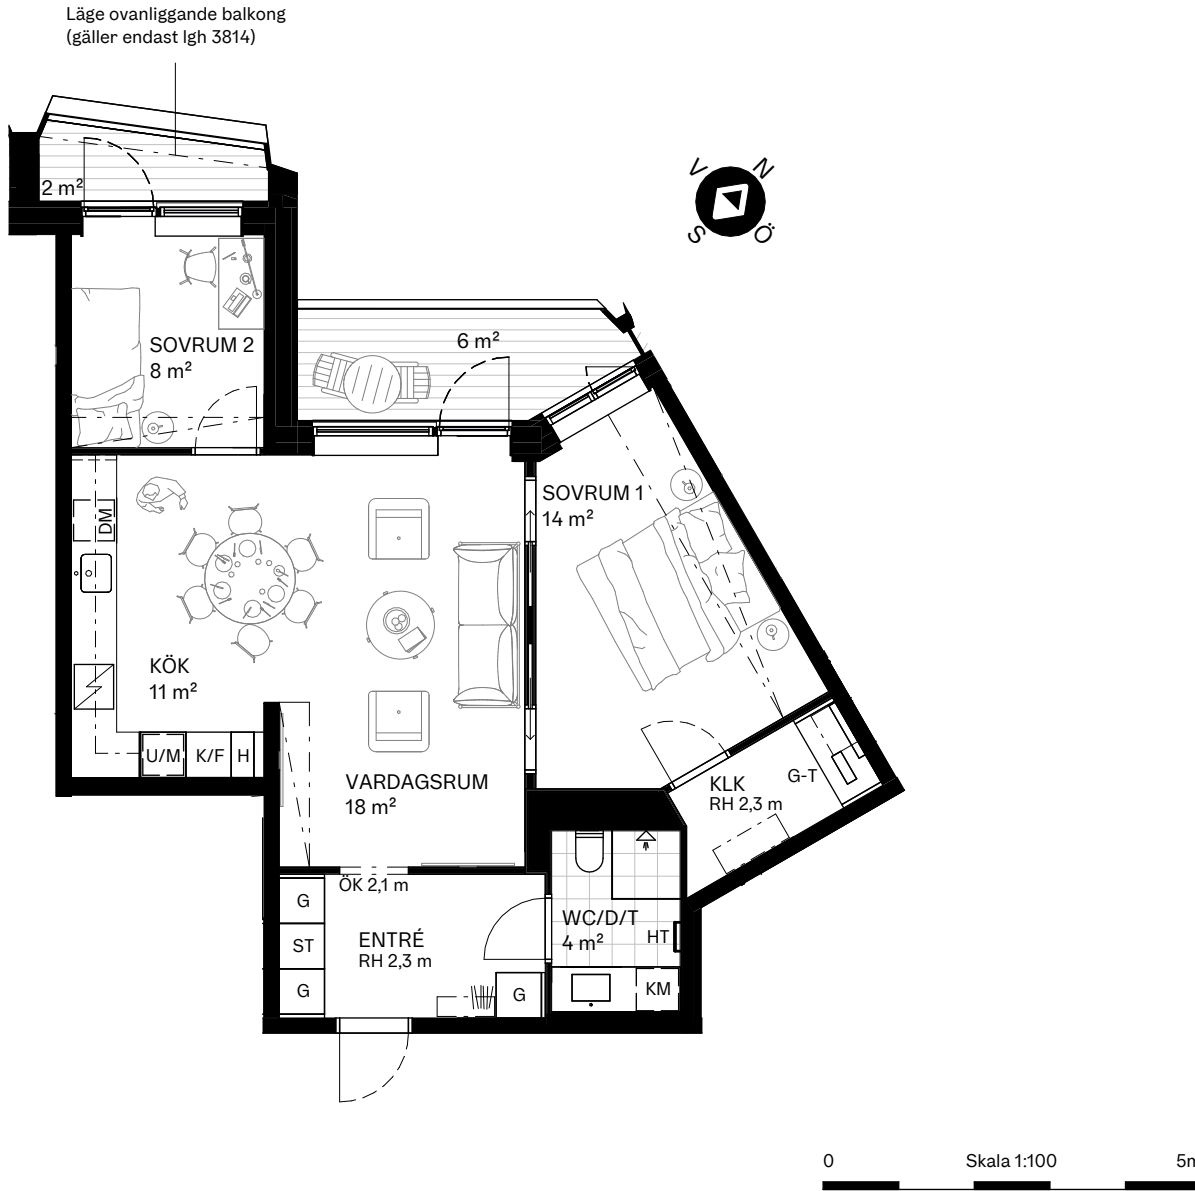



3 RoK, 69 m²

BALKONGER: 2 st
AVSER LÄGENHET: 3707

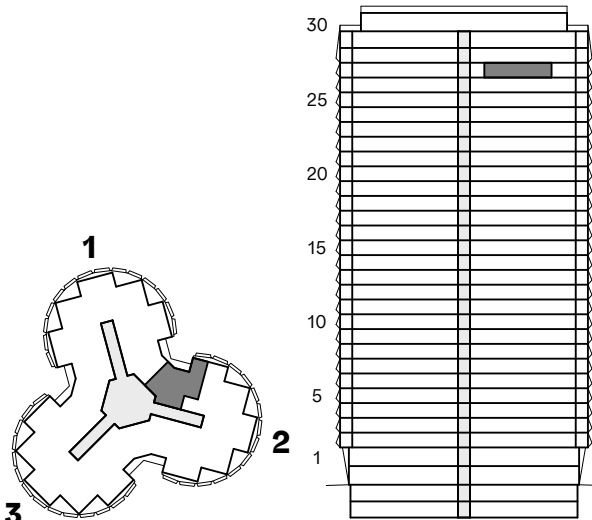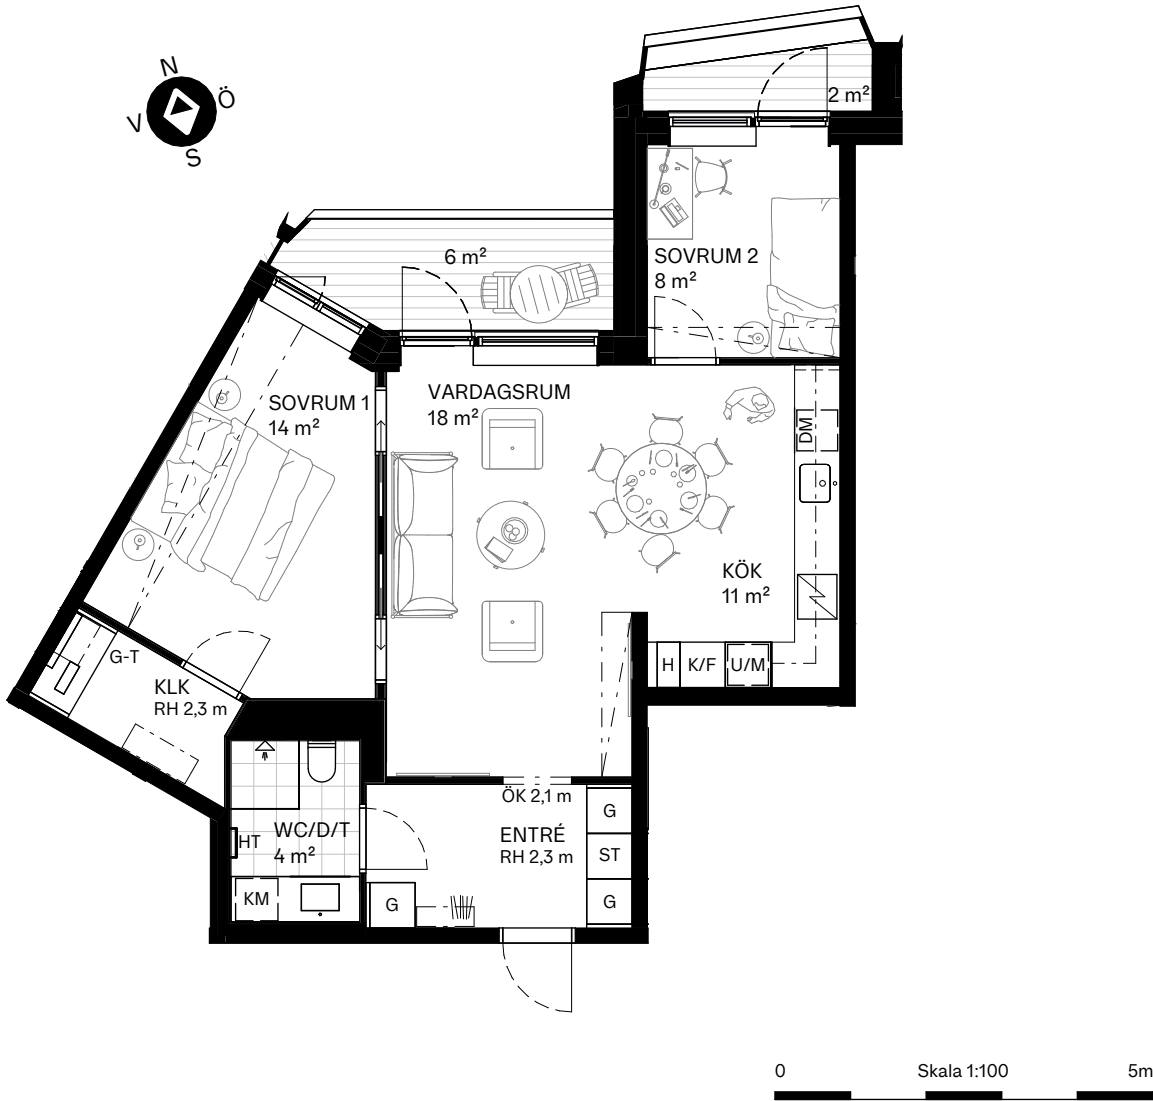



3 RoK, 69 m²

BALKONGER: 2 st
AVSER LÄGENHET: 3710

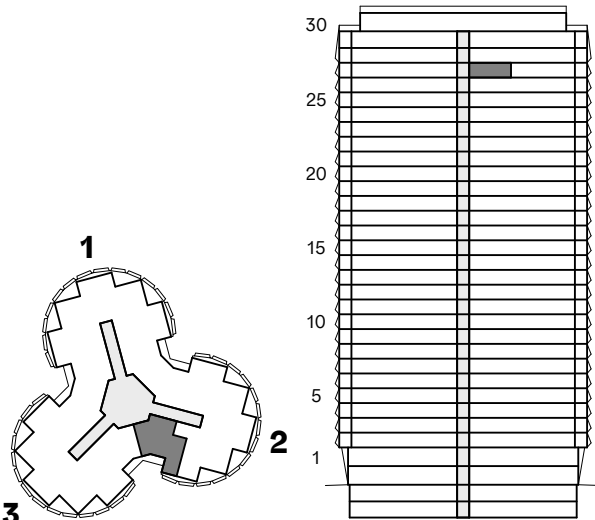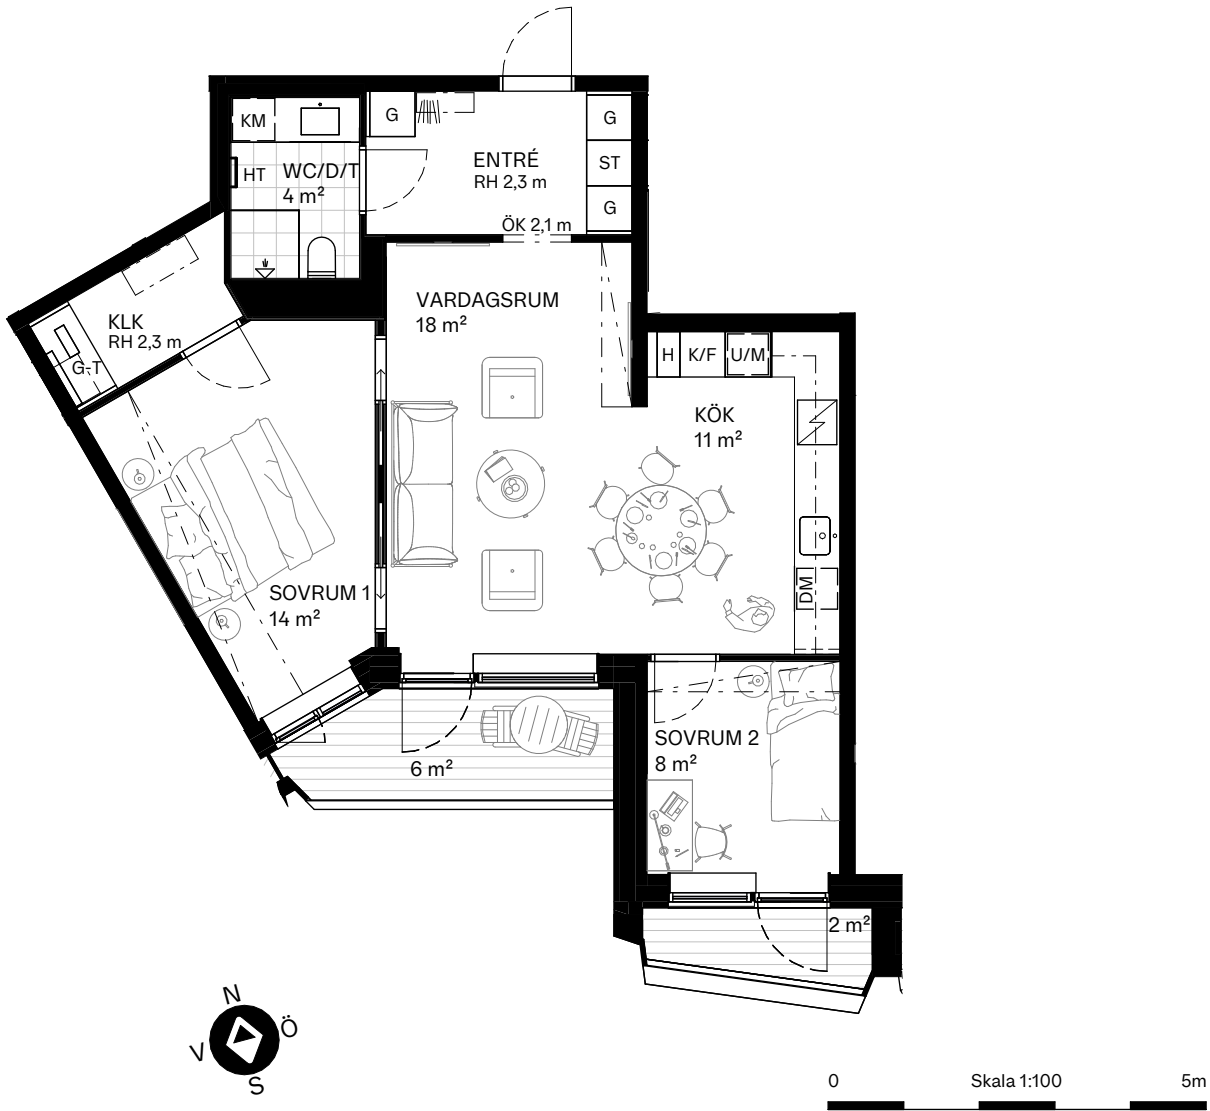



3 RoK, 70 m²

BALKONGER: 3 st
AVSER LÄGENHET: 3702

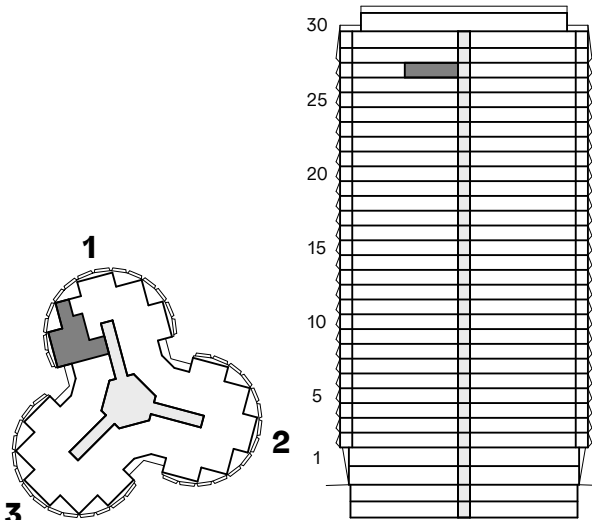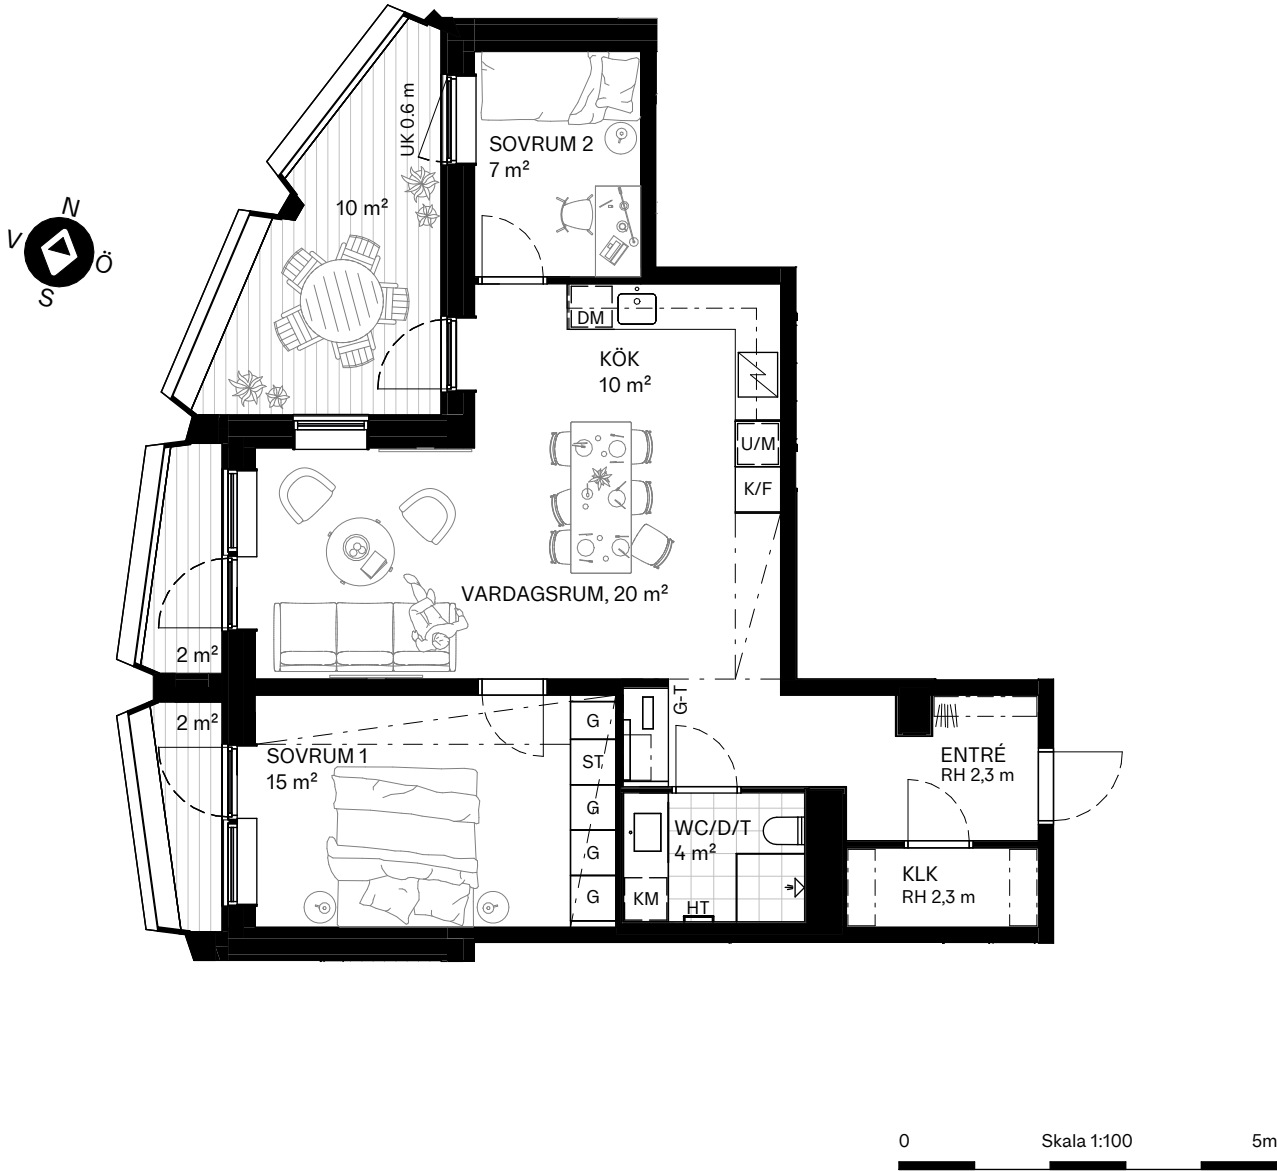




3 RoK, 70 m²

BALKONGER: 3 st
AVSER LÄGENHET: 3705

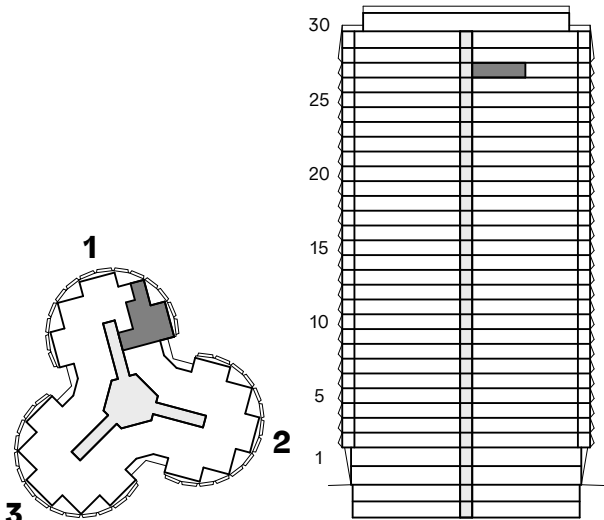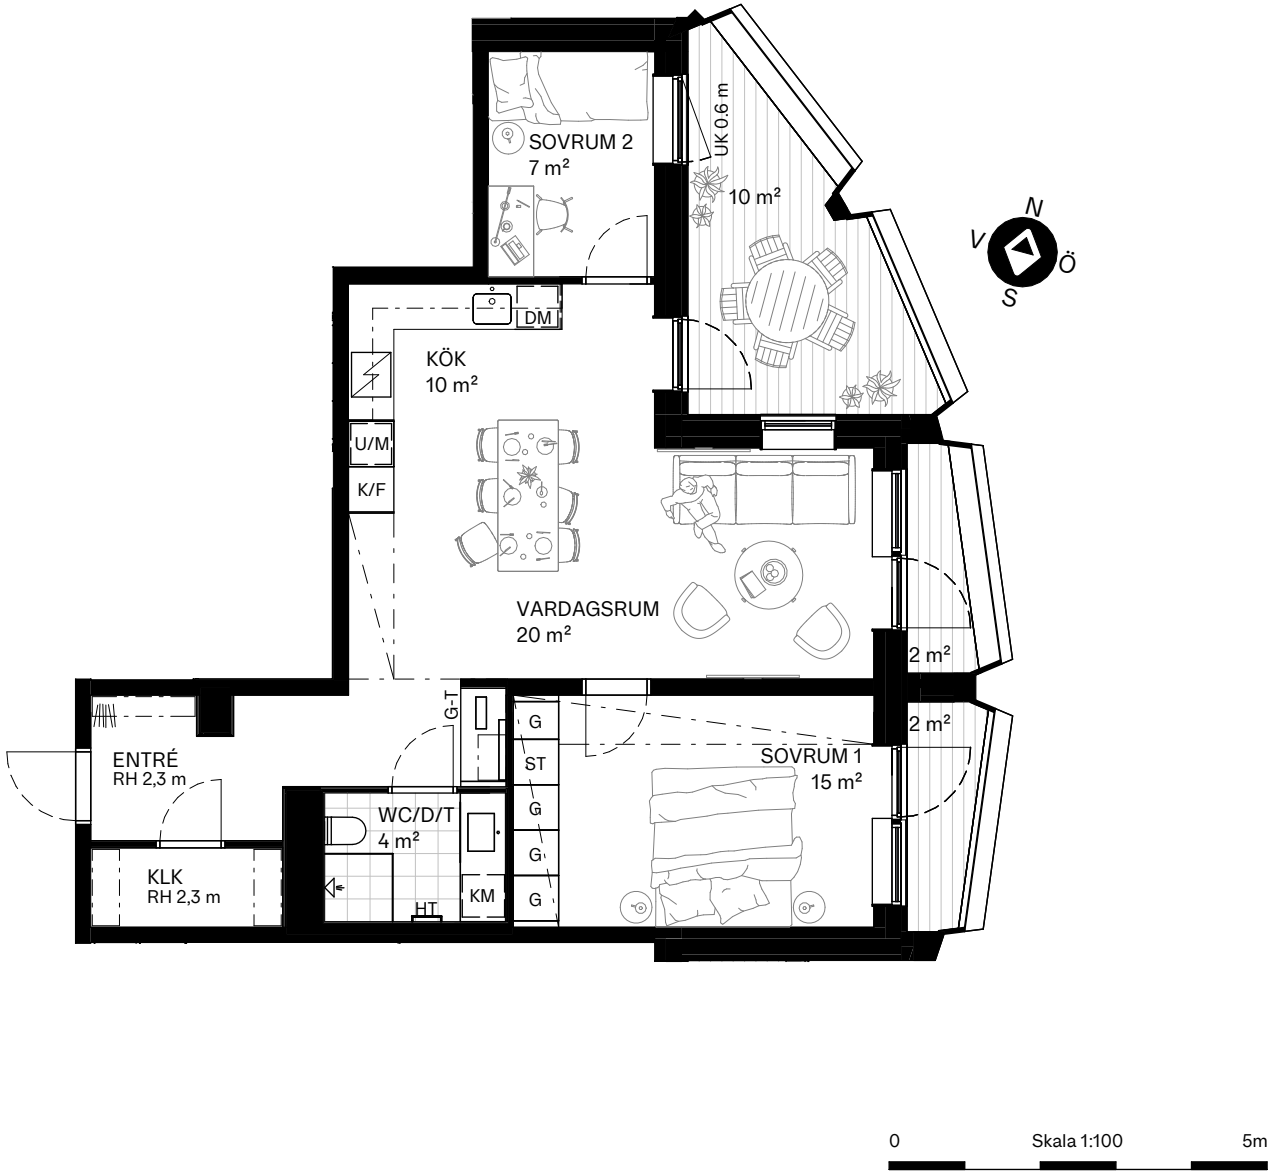




3 RoK, 75 m²

BALKONGER: 2 st
AVSER LÄGENHET: 1211, 1311, 1411

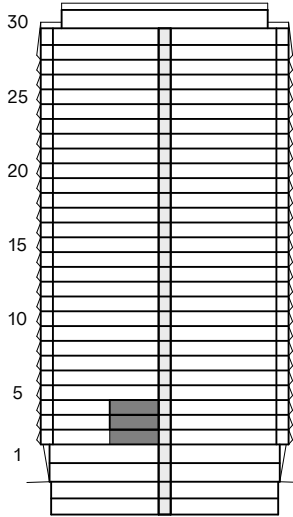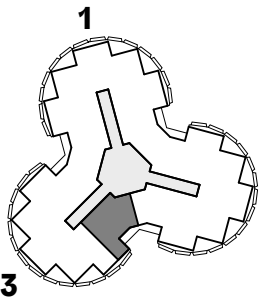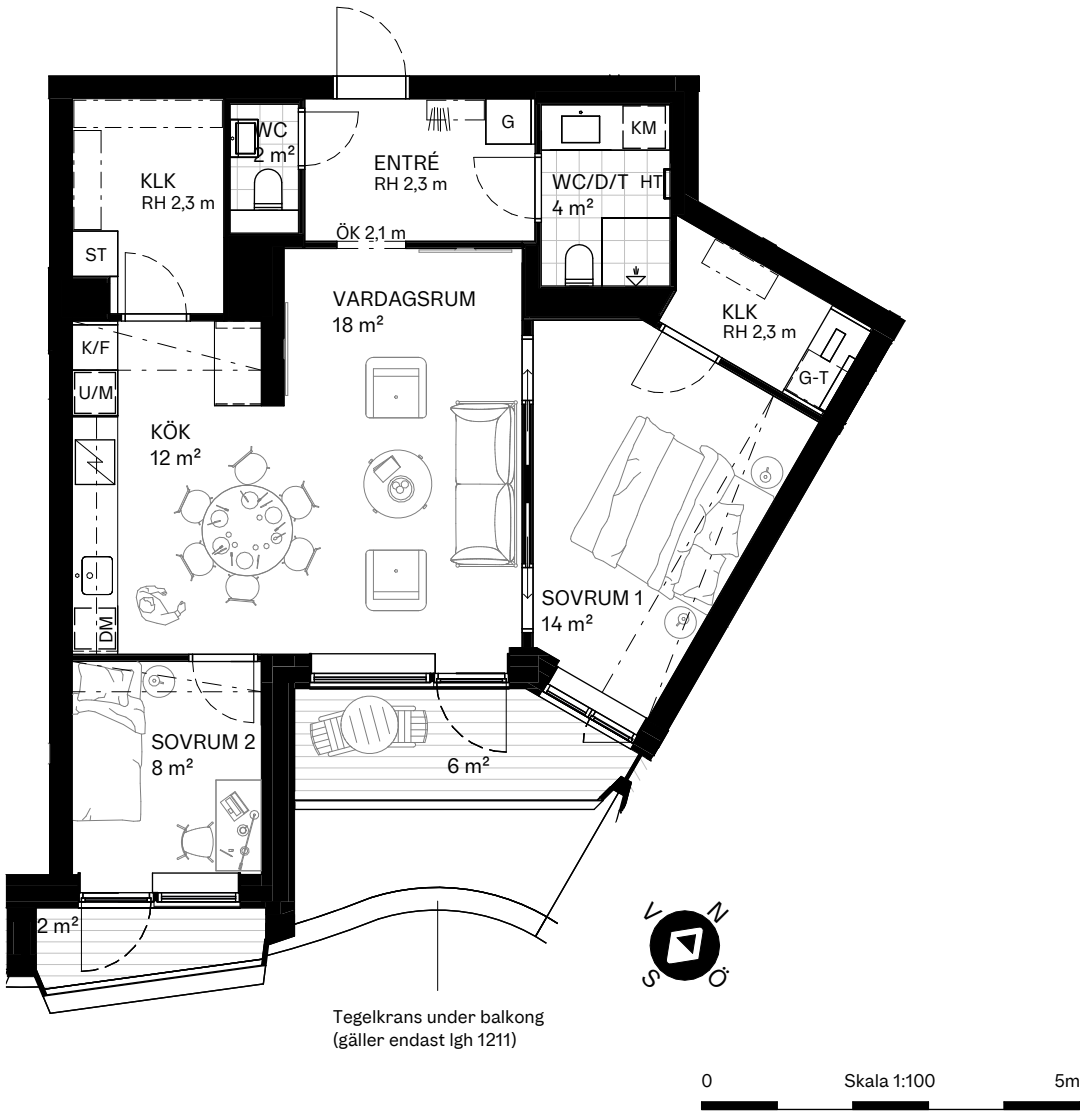



3 RoK, 75 m²

BALKONGER: 2 st
AVSER LÄGENHET: 1214, 1314, 1414

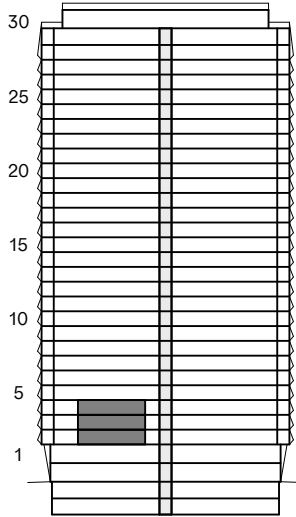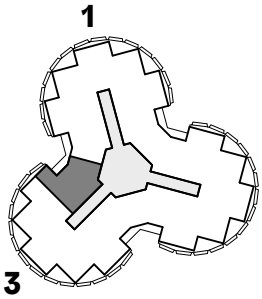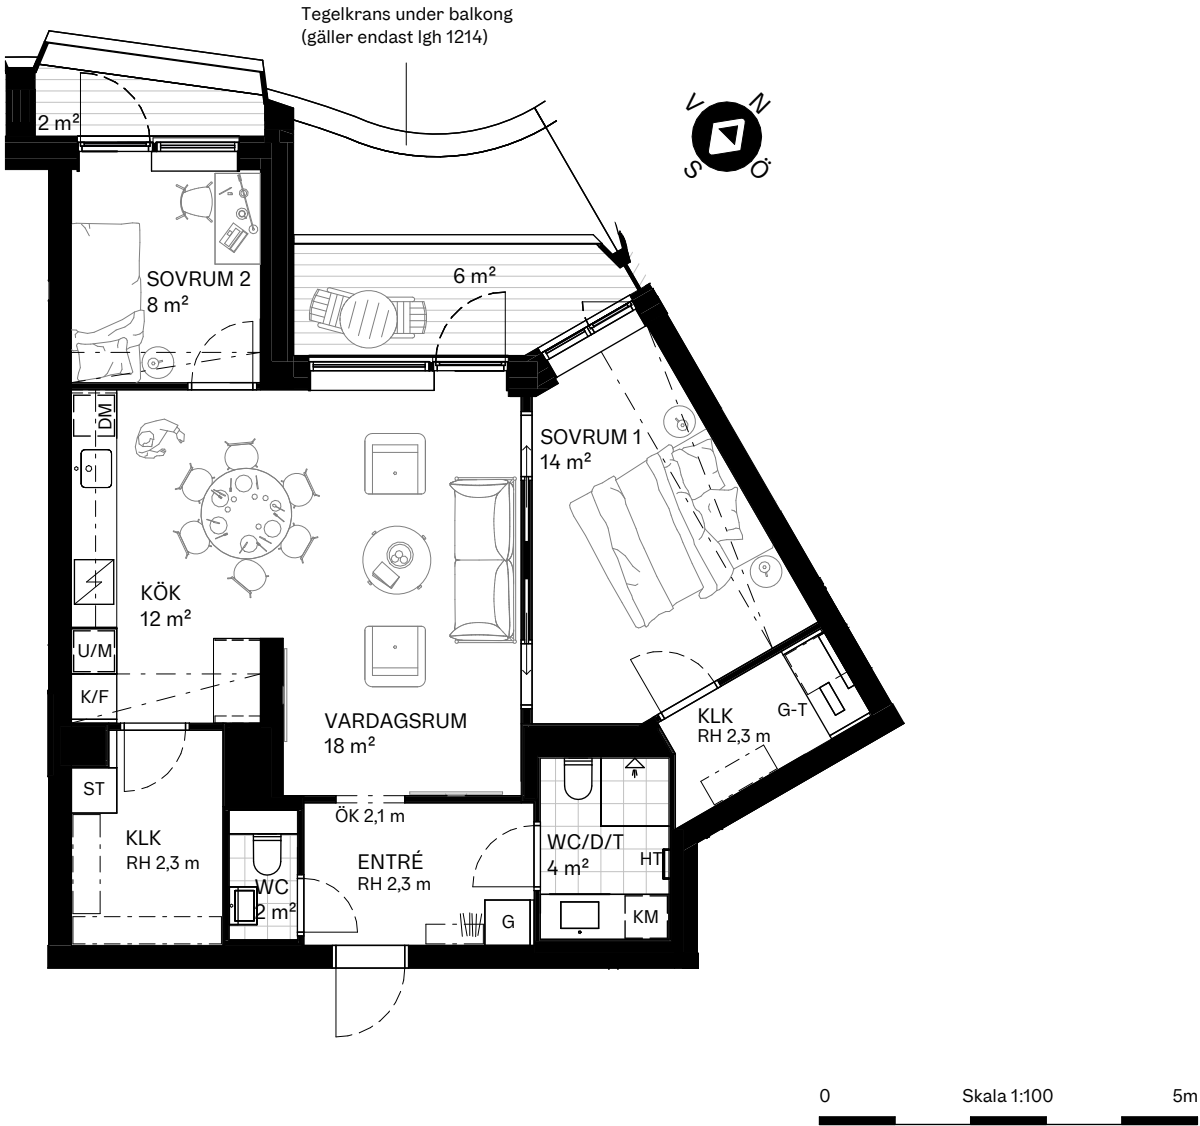



3 RoK, 76 m²

BALKONGER: 2 st
AVSER LÄGENHET: 1811, 1911, 2011, 2411, 2511, 2611

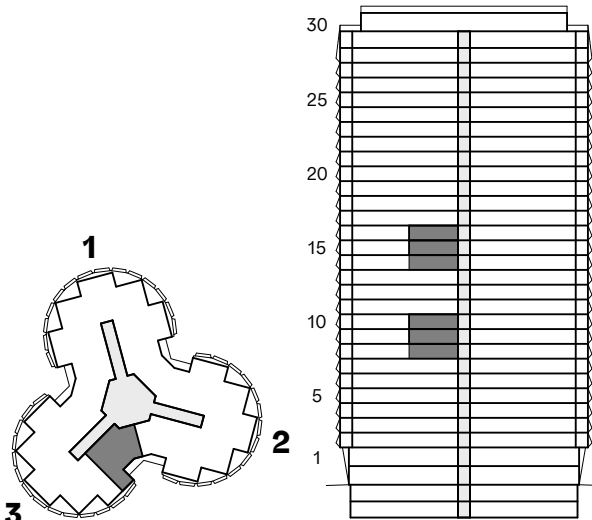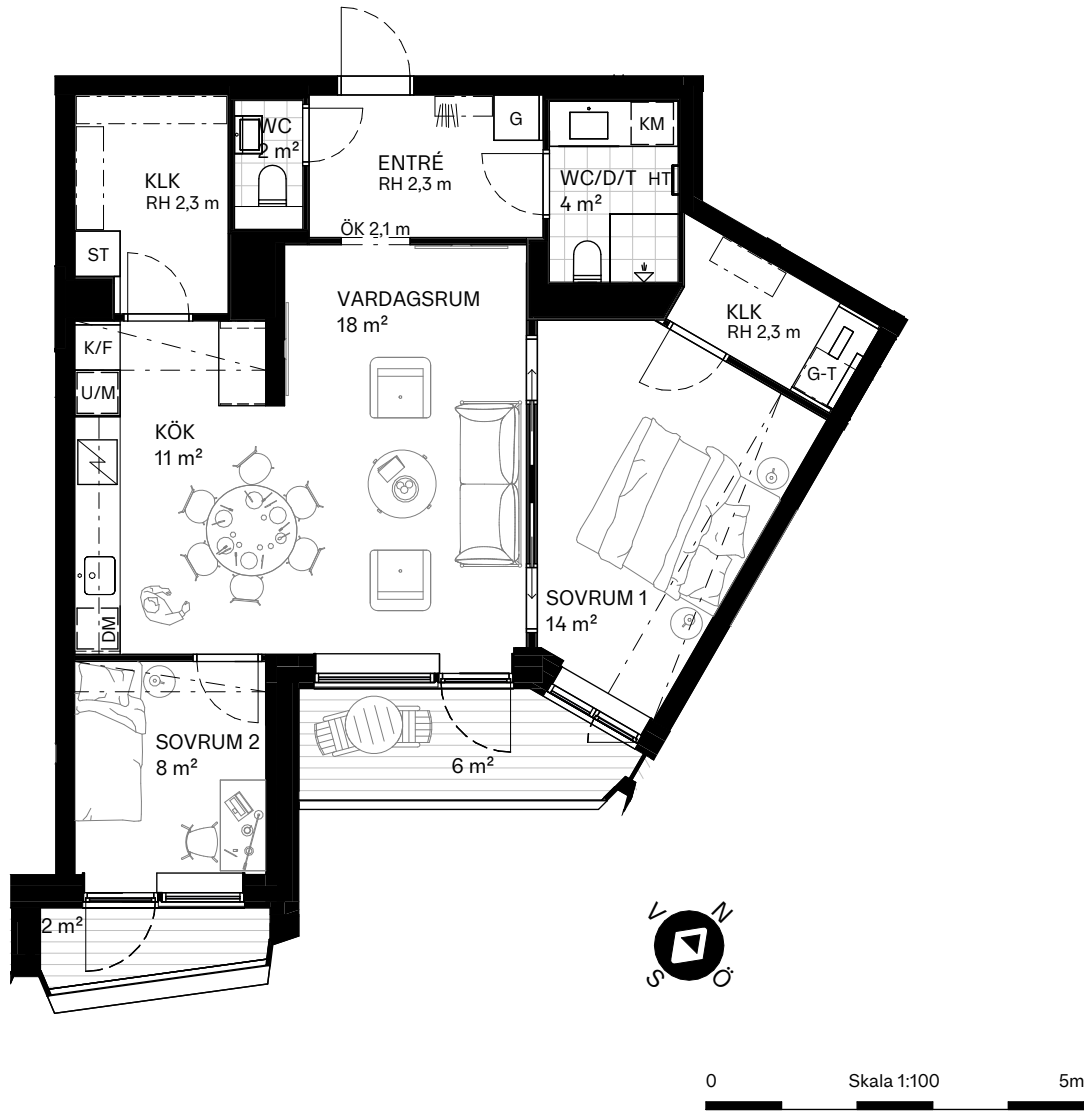



3 RoK, 76 m²

BALKONGER: 2 st
AVSER LÄGENHET: 1814, 1914, 2014, 2414, 2514, 2614

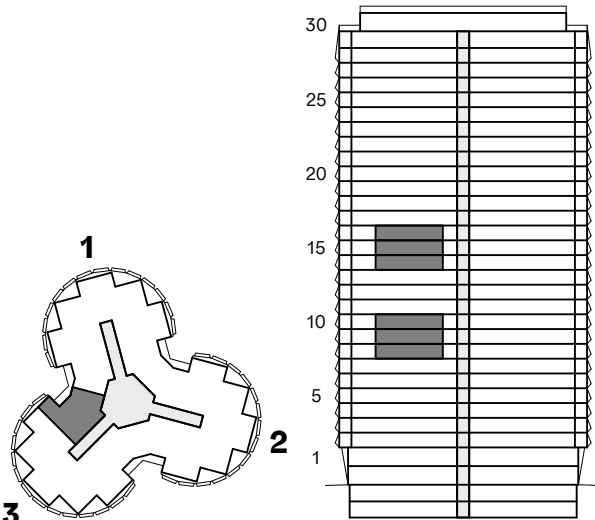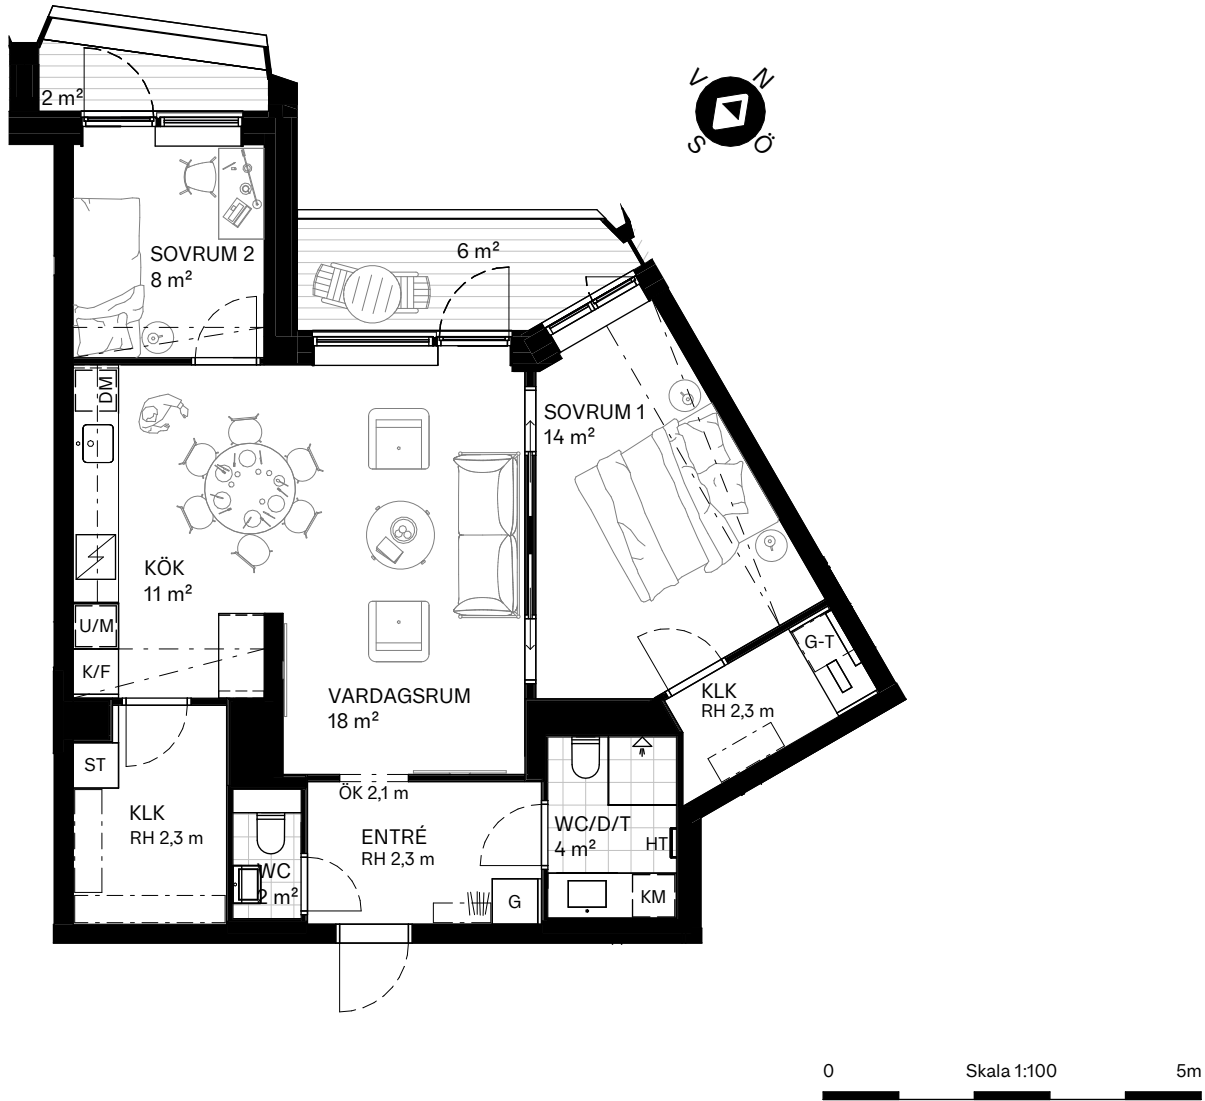



3 RoK, 77 m²

BALKONGER: 2 st
AVSER LÄGENHET: 3711

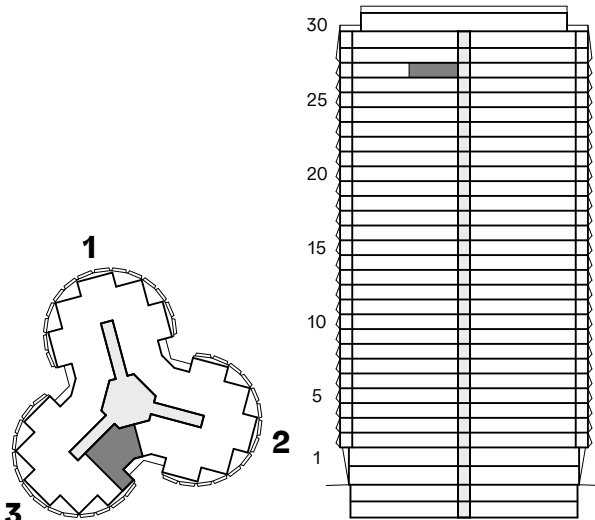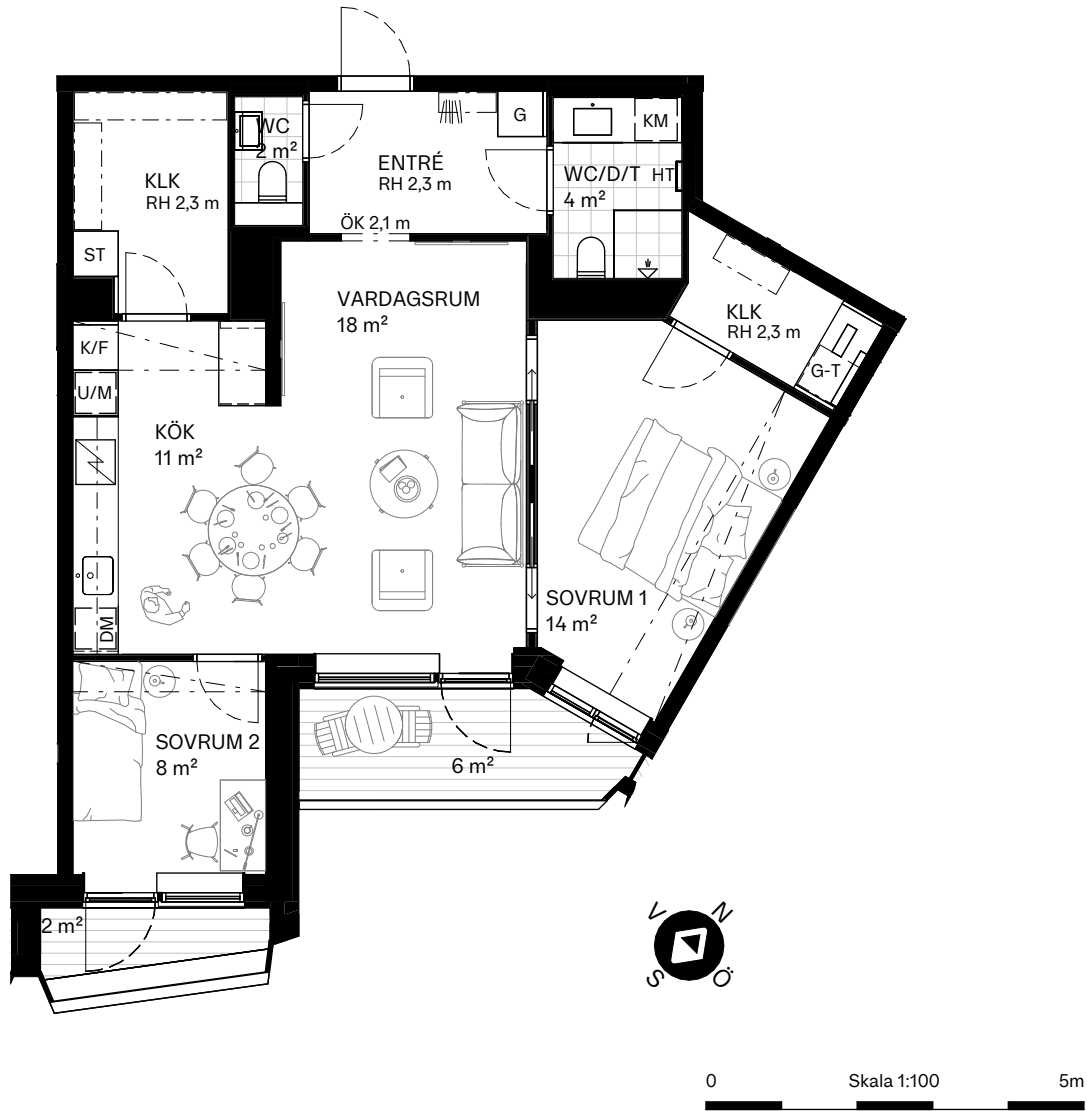



3 RoK, 77 m²

BALKONGER: 2 st
AVSER LÄGENHET: 3714

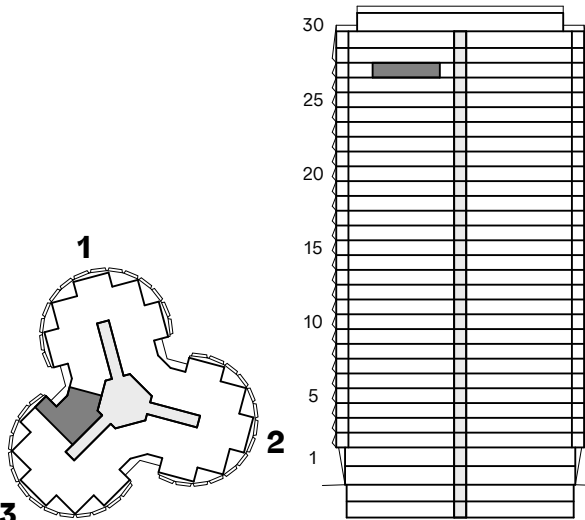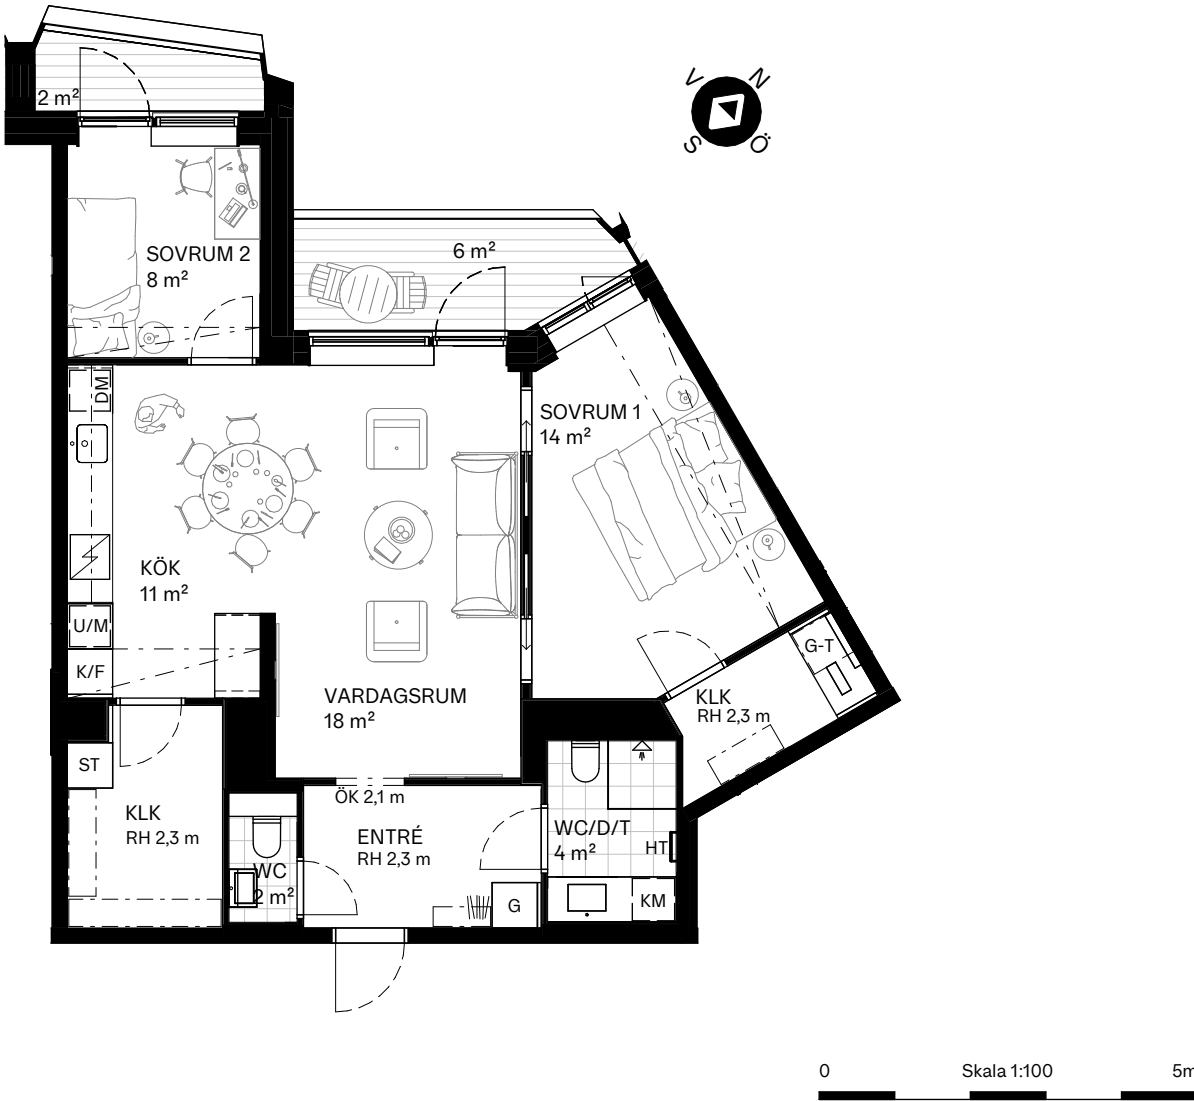



3 RoK, 93 m²

BALKONGER: 2 st
AVSER LÄGENHET: 1501, 1601, 1701

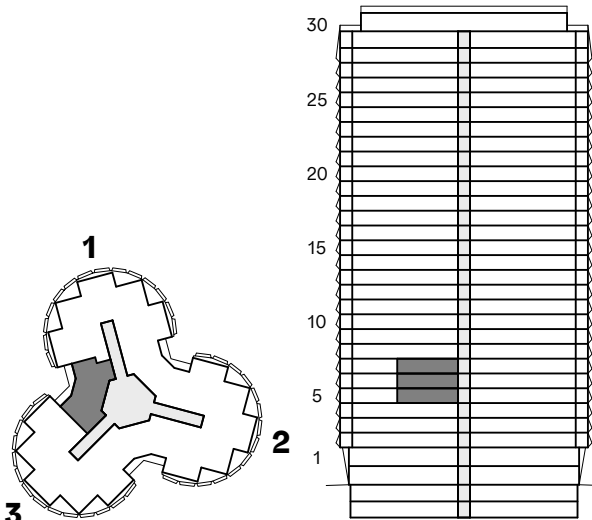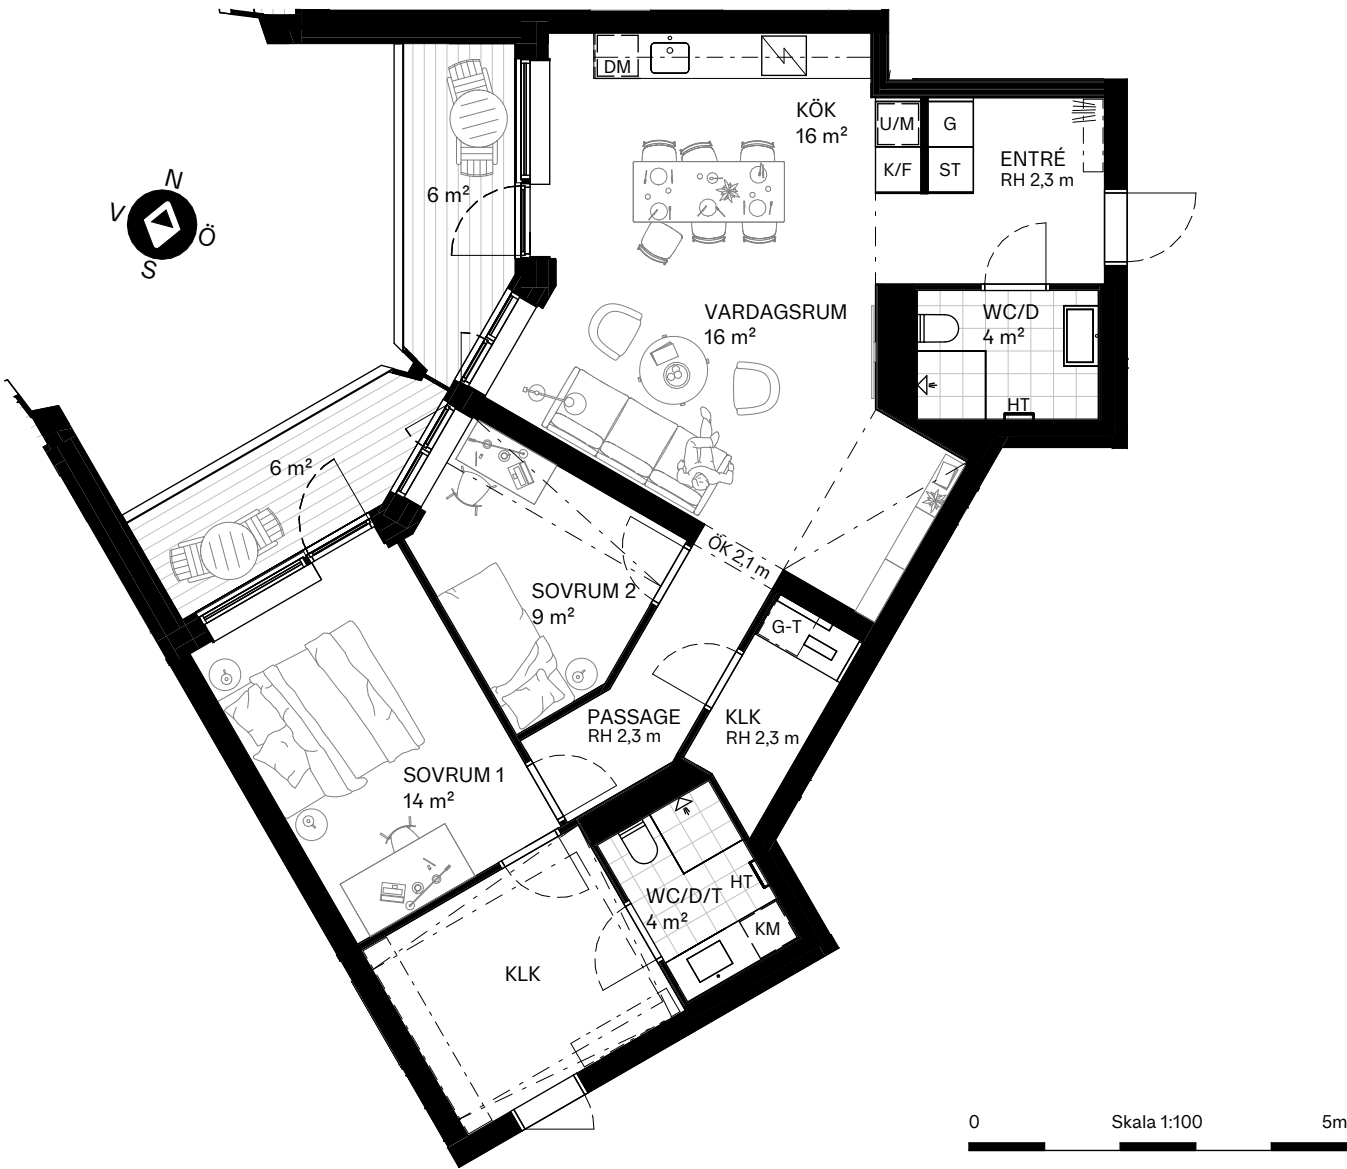



3 RoK, 93 m²

BALKONGER: 2 st
AVSER LÄGENHET: 1506, 1606, 1706

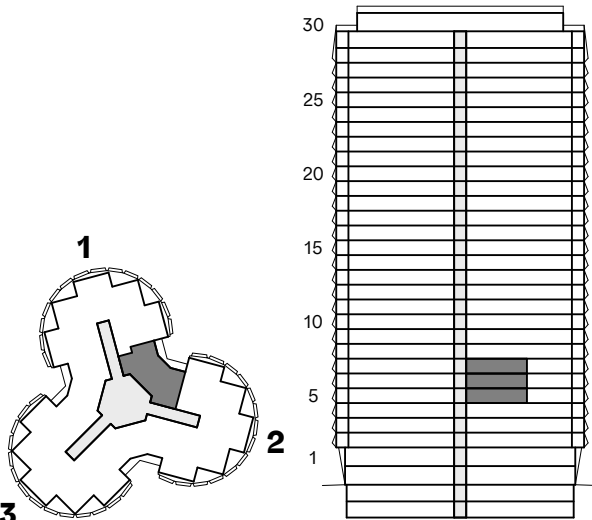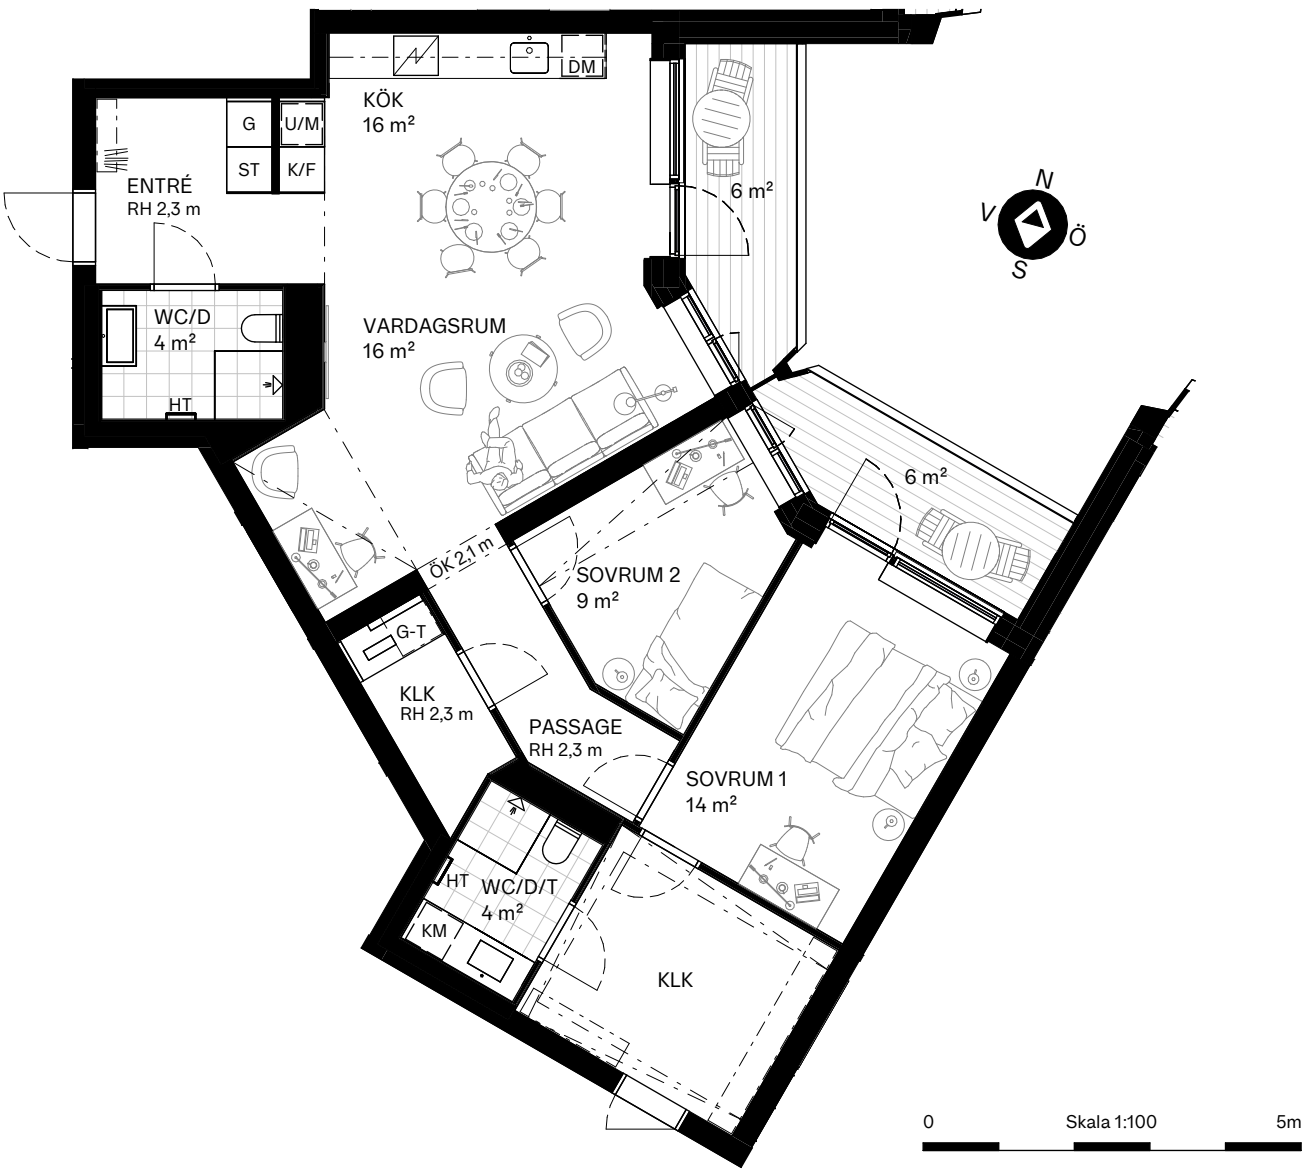



3 RoK, 95 m²

BALKONGER: 2 st
AVSER LÄGENHET: 3101, 3301, 3501

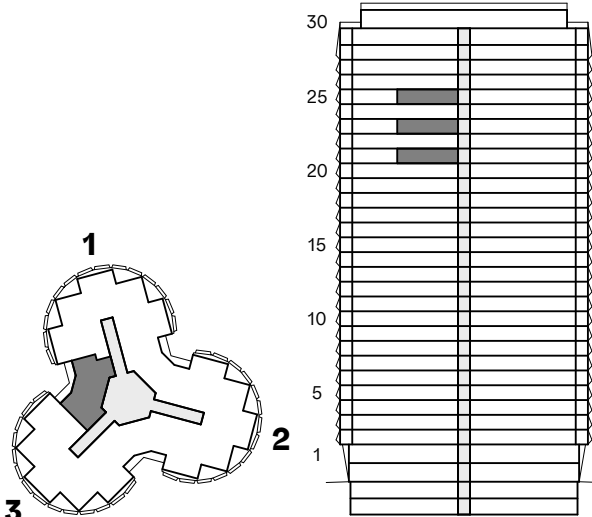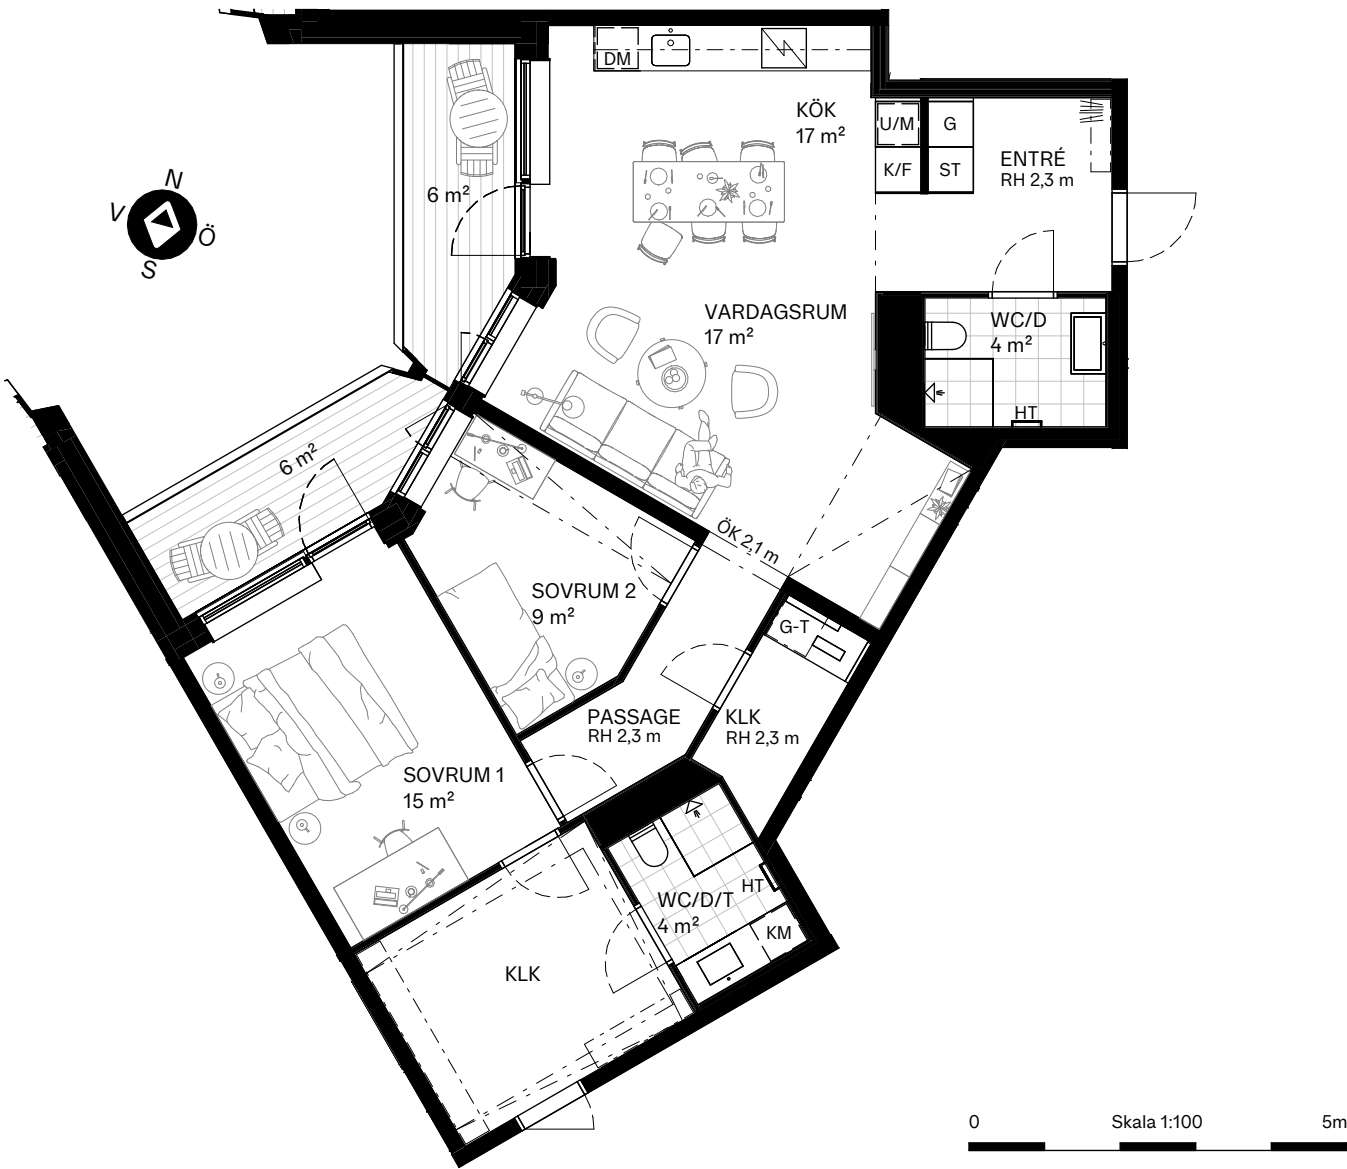

3 RoK, 95 m²

BALKONGER: 2 st
AVSER LÄGENHET: 3106, 3306, 3506

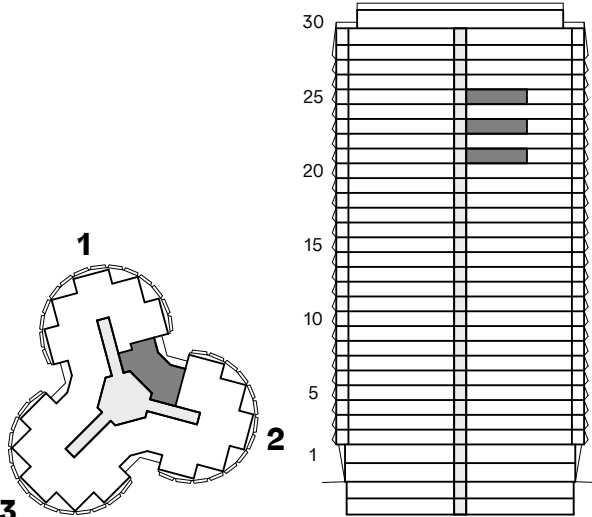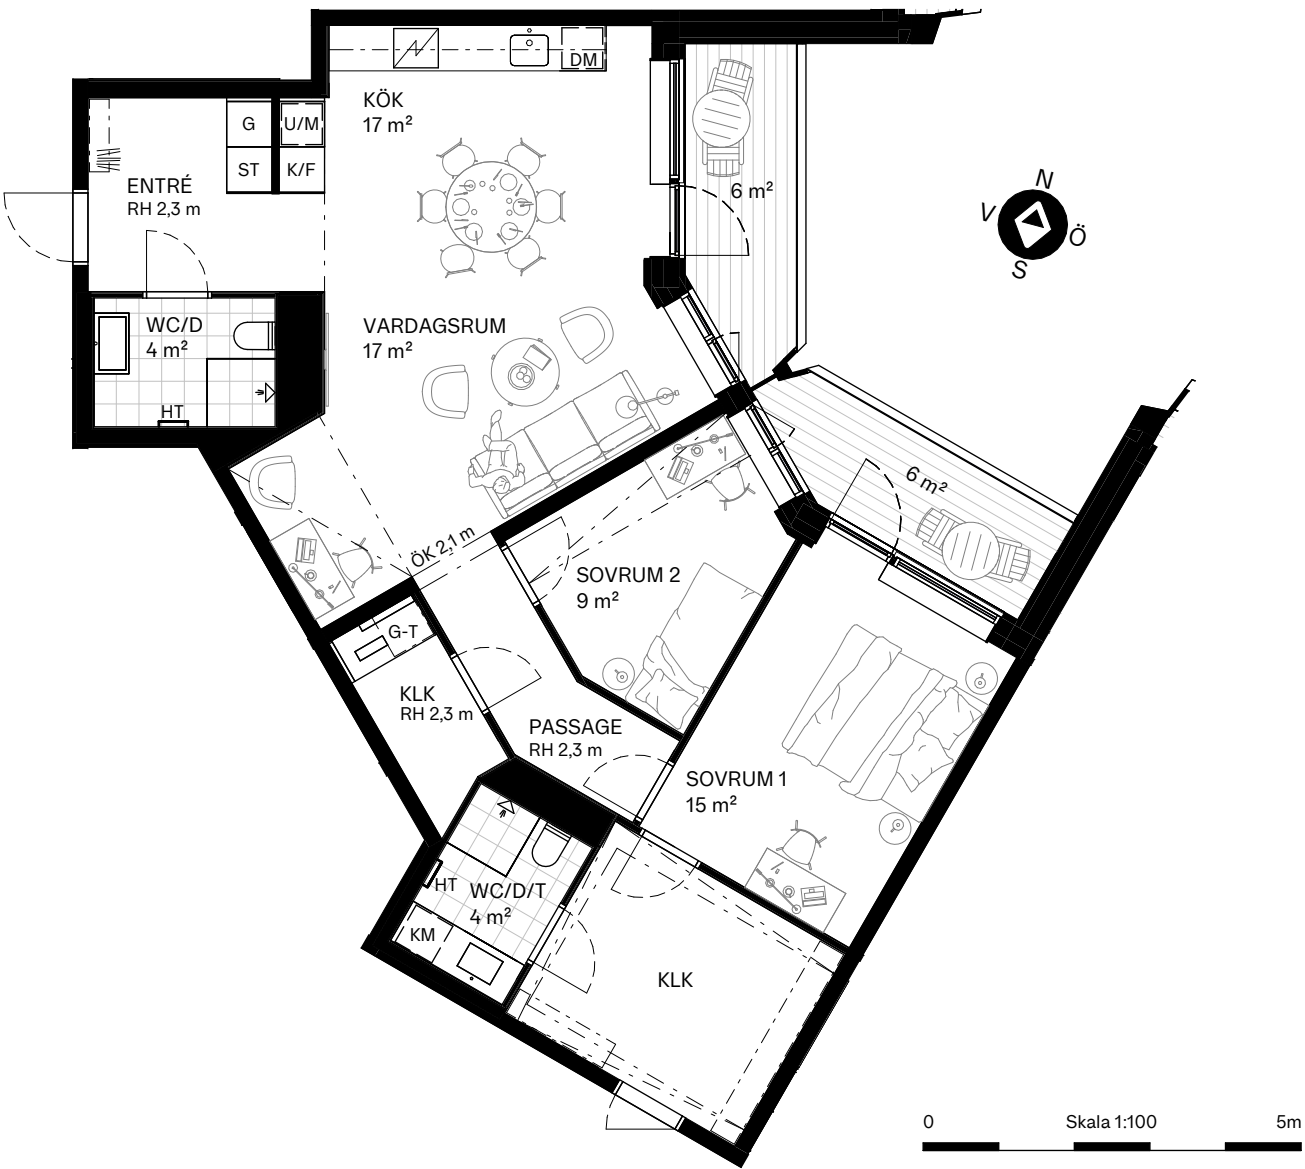



obos.se/stadsljus