# NYBYGGNADSKARTA

## SAMHÄLLSBYGGNADSFÖRVALTNINGEN

| | |
|---|---|
| Datum<br>2020-08-27 | |
| Nr | |

| | | |
|---|---|---|
| Fastighet<br>SÄTILA 3:49 | | Detaljplan laga kraft: 2012-01-13<br>Stadsplan laga kraft:<br>Byggnadsplan laga kraft:<br>Fastighetsplan laga kraft:<br>Områdesbestämmelser laga kraft: |
| Gatuadress<br>------- | Areal m²<br>1219 | |
| Kommun<br>Mark | Område<br>Sätila | |
| Kartan upprättad av:<br><br>Fadi Aburashid | | Anmärkning: |

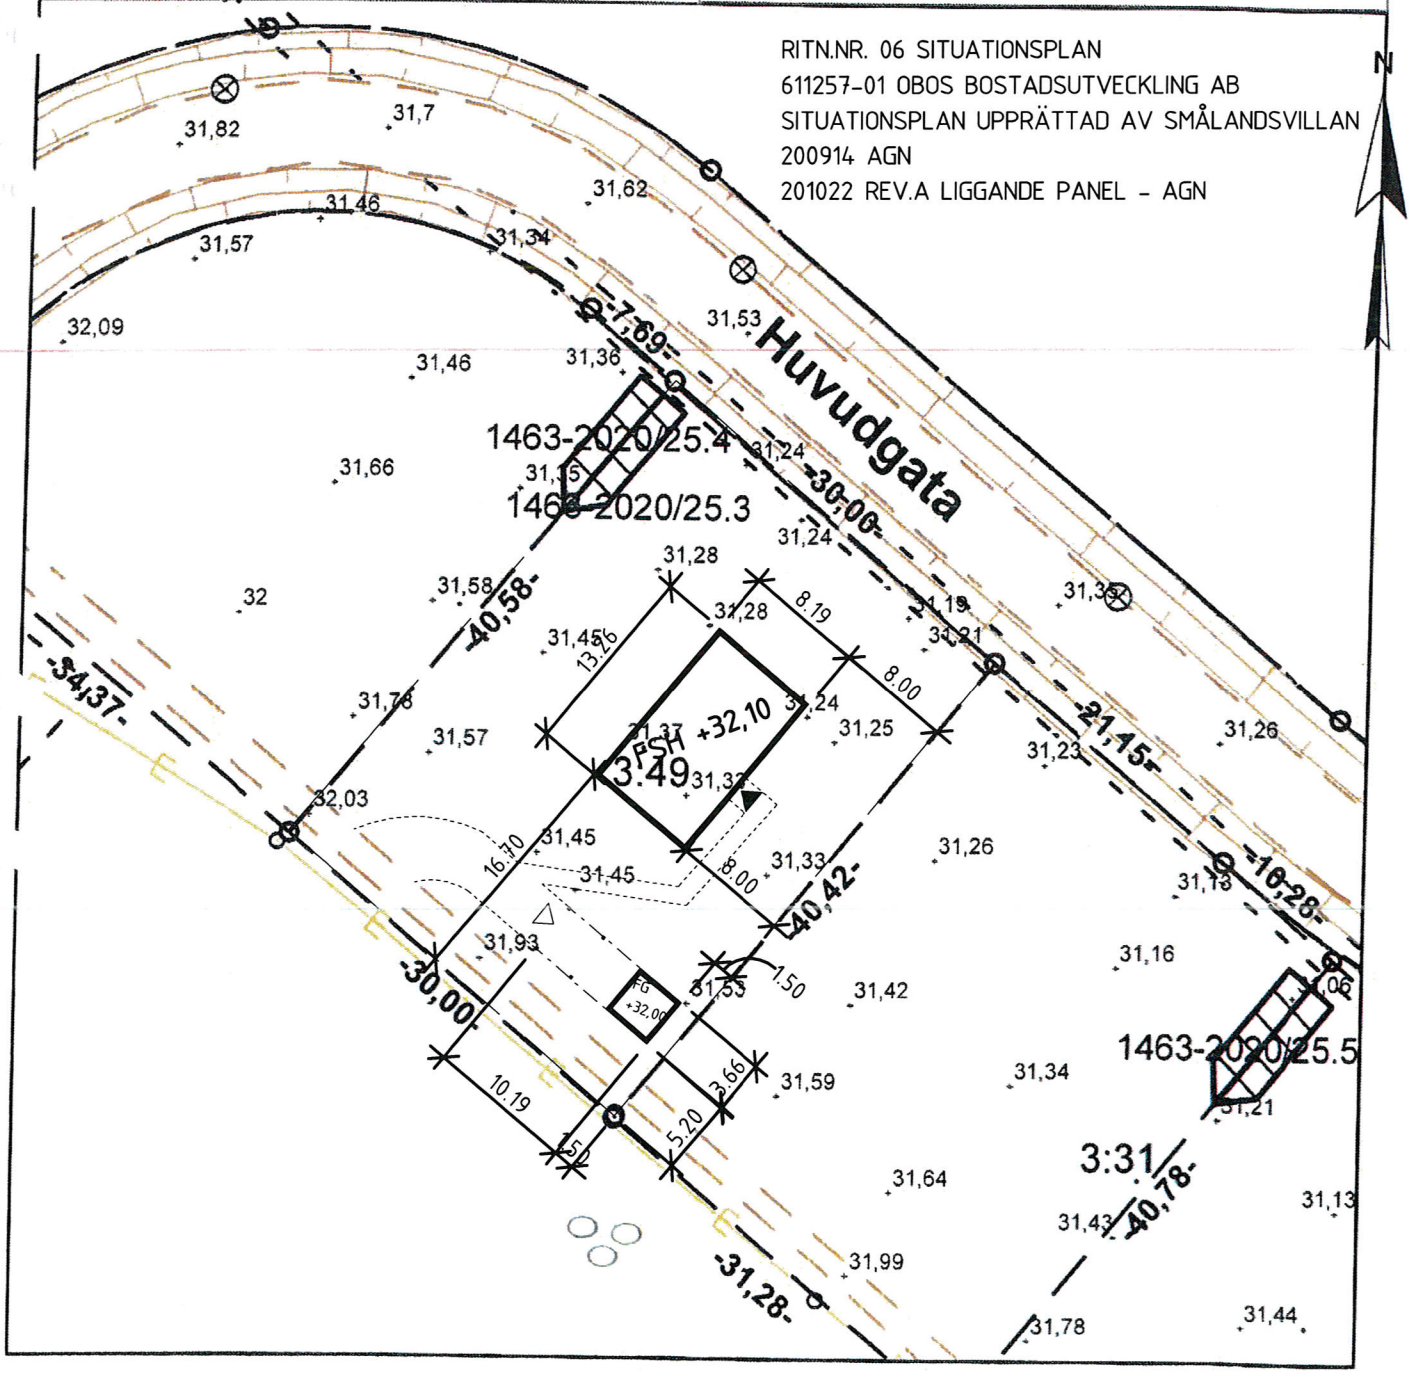


| Skala | Mätklass | Koordinatsystem i plan | Koordinatsystem i höjd | Beteckningsstandard |
|---|---|---|---|---|
| 1:500 | III | SWEREF99 12 00 | RH 2000 | HMK |