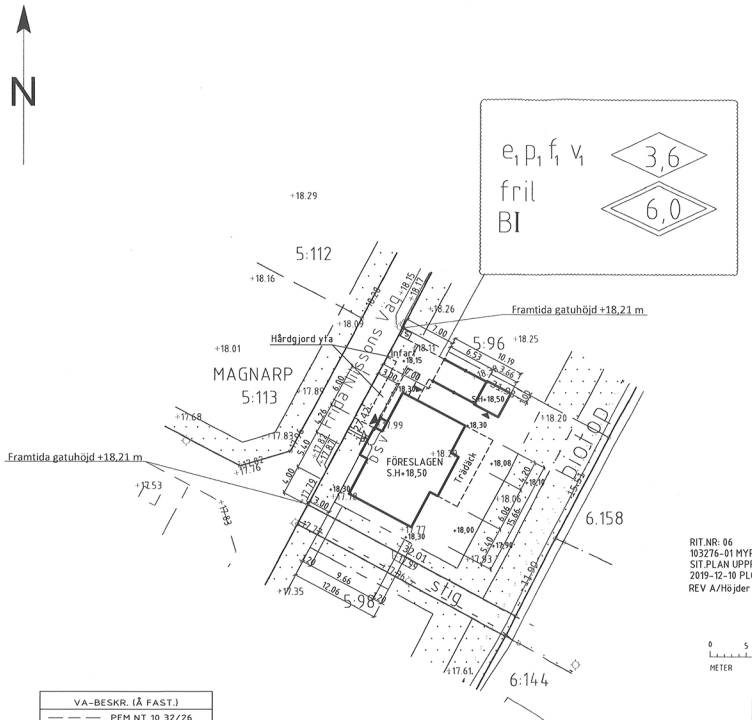

VA-BESKR. (Å FAST.)

— — —	PEM NT 10 32/26
———	S 110
-·-·-·-	D 110
——•——	RENSRÖR
——○——	D.V BRUNN Ø 400
ANSL.PUNKT	S+
	D+

RIT.NR: 06
103216-01 MYRESJÖHUS
SIT.PLAN UPPRÄTTAD AV MYRESJÖHUS
2019-12-10 PLG
REV A/Höjder Texter 2020-01-23 PLG

0 5 10 20
METER SKALA 1:400

NYBYGGNADSKARTA

Datum 2019-08-28
Dnr K 2019-000960

Ängelholms kommun

Fastighet
MAGNARP 5:97

Gatuadress
Frida Nilssons Väg 13

Area m²
877

Kommun
Angelholm

Förbindelsepunkt		Vattengångens höjd i förbindelsepunkt	Diameter i förbindelsepunkt	
Vatten	A	–	Ø 32 PE	
Spillvatten	A	+16,05 m	Ø 110 PP	
Dagvatten	A	+16,42 m	Ø PP	

Anm.
Vattengång för spill- och dagvattnet är angivet i förbindelsepunkt.
Dämningshöjd för dagvatten är lika med gatuhöjd

Fastigheten bildad el reg 2017-04-04
Detaljplan 2016-08-16 (DP 1092)

Befintlig höjd +0.0
Planområdesgräns
Användningsgräns
Egenskapsgräns
Fjärrvärmeledning F
Gasledning G
Belysningsstolpe, teknikskåp

SERVISLEDNINGAR FÖR VATTEN OCH AVLOPP

☒ Fastighetens VA-installation kan erhålla anslutning till den allmänna VA-anläggningen enligt nybyggnadskarta. För brukande av allmän va-ledning gäller föreskrifter i "Allmänna bestämmelser för brukande av allmän vatten- och avloppsanläggning ABVA"

☐ Fastigheten kan för närvarande icke anslutas till allmän VA-anläggning

Önskas ytterligare upplysningar, kontakta kommunens VA-enhet

Rev	Ant	Revideringen avser	Datum	Sign

Skala	Koordinatsystem i plan	Koordinatsystem i höjd	Beteckningsstandard
1:400	SWEREF 99 13 30	RH 2000	HMK-Kø, HMK-Ge:D

Mätning	Ritn redig	Granskning
CB	CB	DL

Fastighetens Gemensamma Bilaga1 B-kärl.dwg