NYBYGGNADSKARTA UPPRÄTTAD AV MILJÖ- OCH SAMHÄLLSBYGGNADSFÖRVALTNINGEN I KRISTIANSTADS KOMMUN

AVSEENDE: Fänglåset 3 ADRESS: Lötvägen 4

KRISTIANSTAD 2020-06-10

KARTINGENJÖR: Eva Folkesson Lööf

PK: KRSTD	NOGGRANNHET: HMK-Standardnivå 2	KOORDINATSYSTEM: plan SWEREF 99 13 30 höjd RH2000	SKALA: 1:400

AREAL: 737 kvm	FASTIGHETEN REGISTRERAD: 2011-01-11 DETALJPLANEN ANTAGEN: 2008-10-16	ANTAL BILAGOR: 1

Ledningsuppgifter Typ	Vattengångens höjd i förbindelsep.	Dimension och mat. i förbindelsep.
Vatten:		PE 32
Dagvatten:	+7,80	PP 110
Spillvatten:	+7,36	PP 110

RIT.NR.05 - 611050-01 - OBOS BOSTADSUTVECKLING AB
SITUATIONSPLAN UPPRÄTTAD AV SMÅLANDSVILLAN
2020.06.25 - IEG

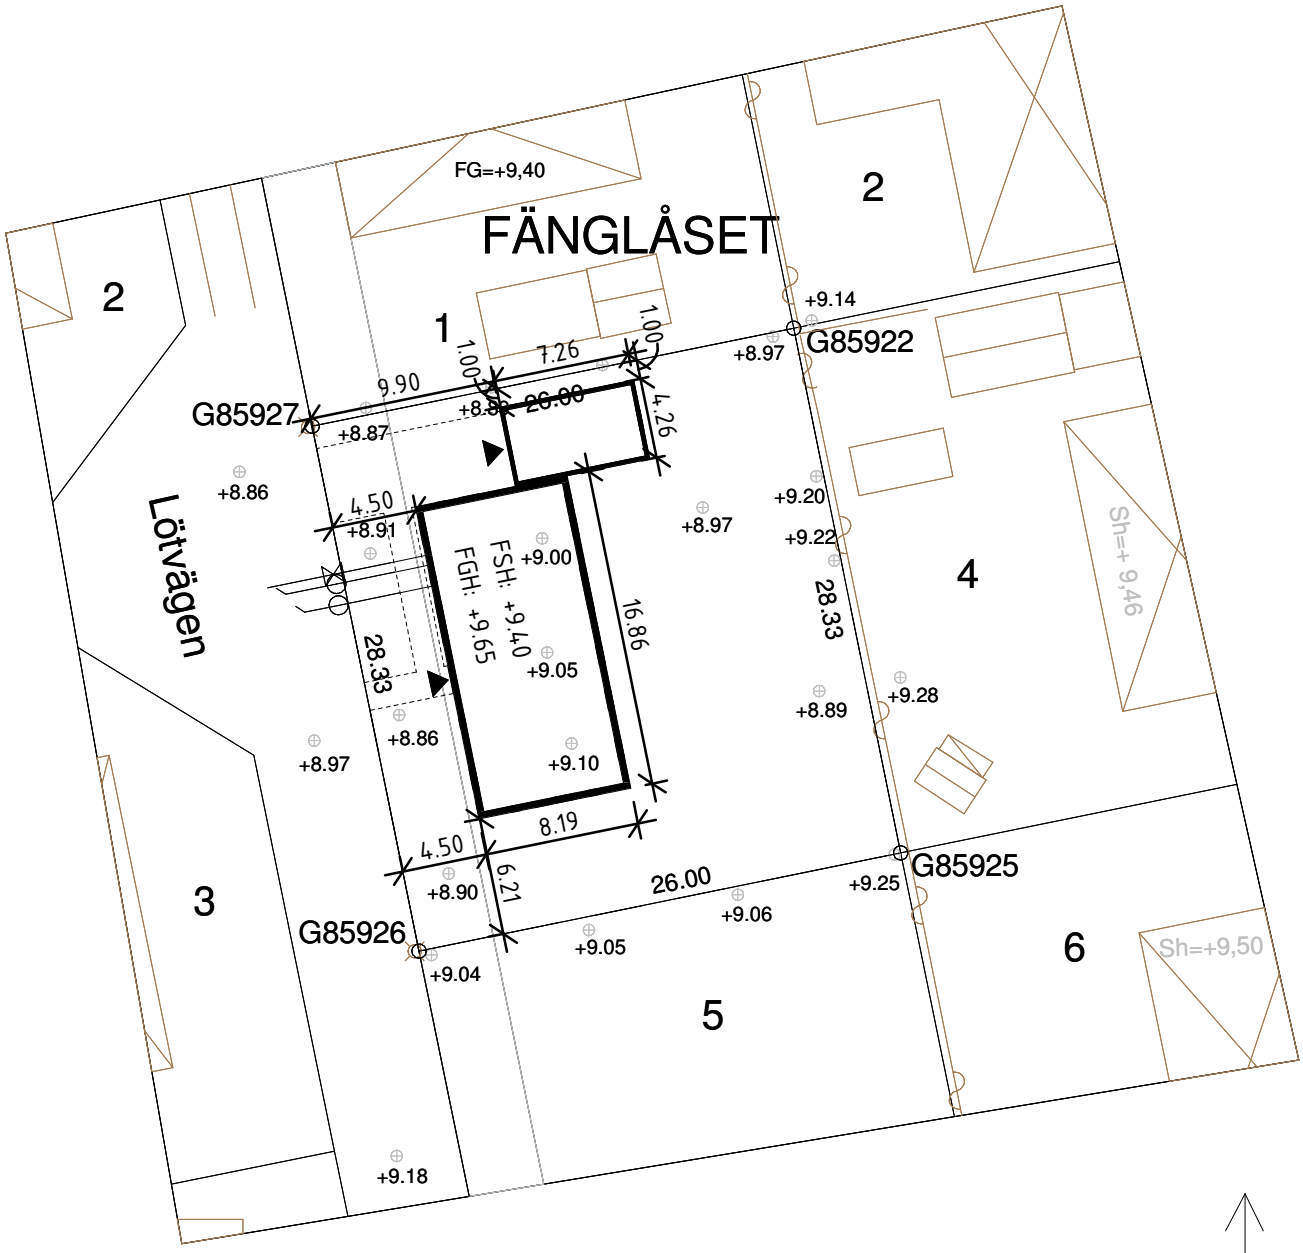

N

0 5 10
Meter Skala 1:400

Kartan får endast användas som en bygglovshandling