

BOAREA/LGH (BOA)		
PLAN 1	BOA	53.7 m ²
PLAN 2	BOA	53.9 m ²

BRUTTOAREA/LGH (BTA)		
PLAN 1	BTA	65.4 m ²
PLAN 2	BTA	65.4 m ²

BYGGNADSAREA (BYA)		
PLAN 1	BYA	65.4 m ²

PLACERING AV INVÄNDIG TAKLUCKA KAN ÄNDRAS PÅ GRUND AV KONSTRUKTIONSLÖSNINGAR. INKLÄDNAD FÖR VA OCH VENTILATION KAN FÖREKOMMA.

* / VÄGGHÖJD = 0.9M OVAN VANG
** / VÄGGHÖJD = 1.2 M




BBR29 (BFS2011:6-BFS2020:4)

107 ALT.C FÖRSLAGSRITNING

574 85 VETLANDA TEL. 010-434 10 00		
RITAD / KONSTR AV	PROJEKTNUMMER	AVTALSNR
OFN		
DATUM	SKALA	
2022-06-30	1 : 100 (A3)	

BET	ÄNDRING AVSER	DATUM	SIGN
	START LIVING 2.0 PLANER		
		RITINGSNR	ÄNDR BET
		A-40.1-01	

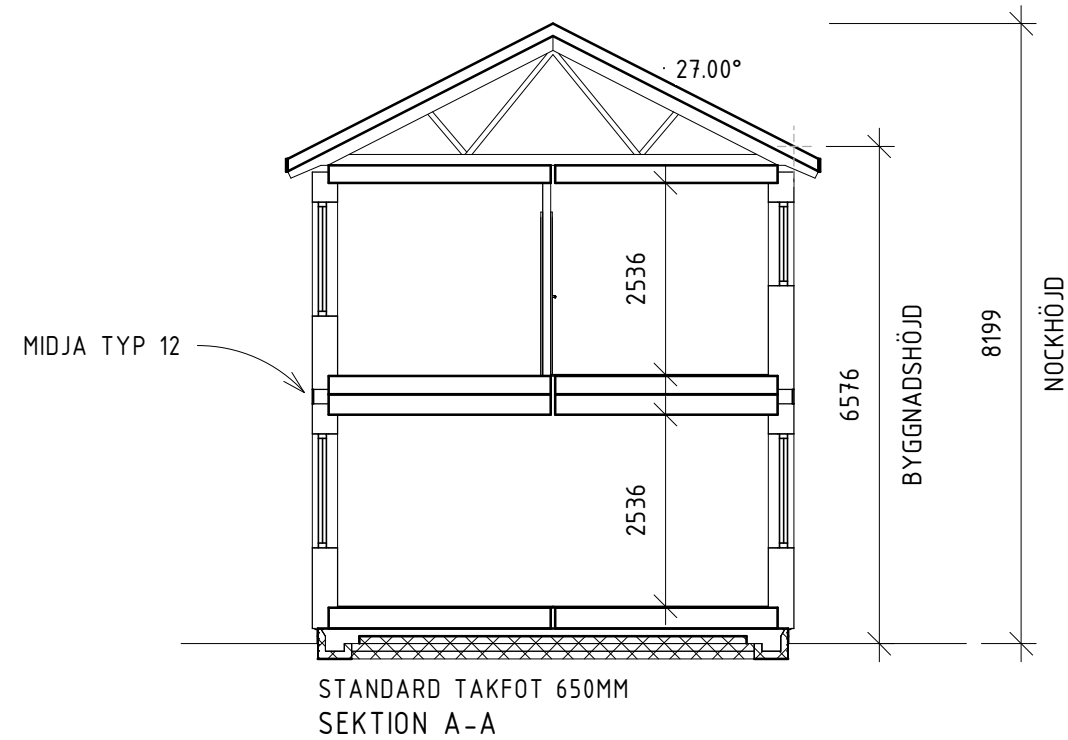

BBR29 (BFS2011:6-BFS2020:4)

107 ALT.C
FÖRSLAGSRITNING




574 85 VETLANDA
TEL. 010-434 10 00

RITAD / KONSTR AV OFN	PROJEKTNUMMER	AVTALSNR	BET	ÄNDRING AVSER	DATUM	SIGN
DATUM 2022-06-30	SKALA 1 : 100 (A3)	HUSTYP	START LIVING 2.0 SEKTION			
		RITINGSNR A-40.2-01	ÄNDR BET			

FASADBEKLÄDNAD


LIGGANDE PANEL

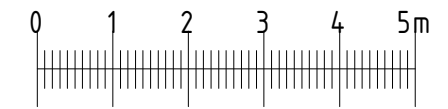

SKALA 1:100




FRAMSIDA

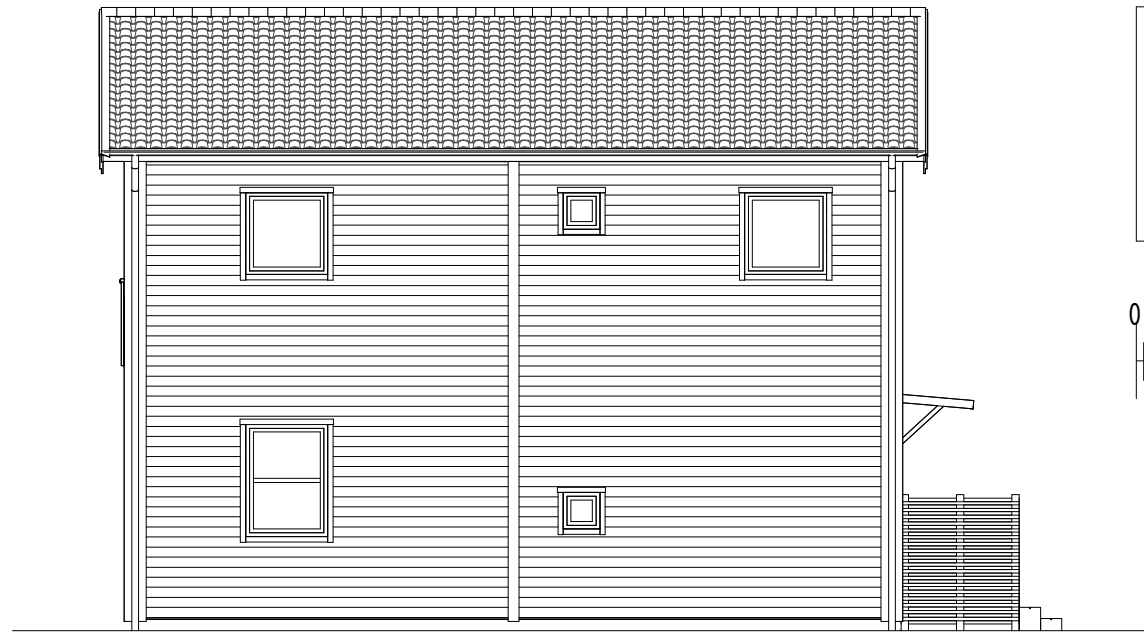

VÄNSTERSIDA



BAKSIDA

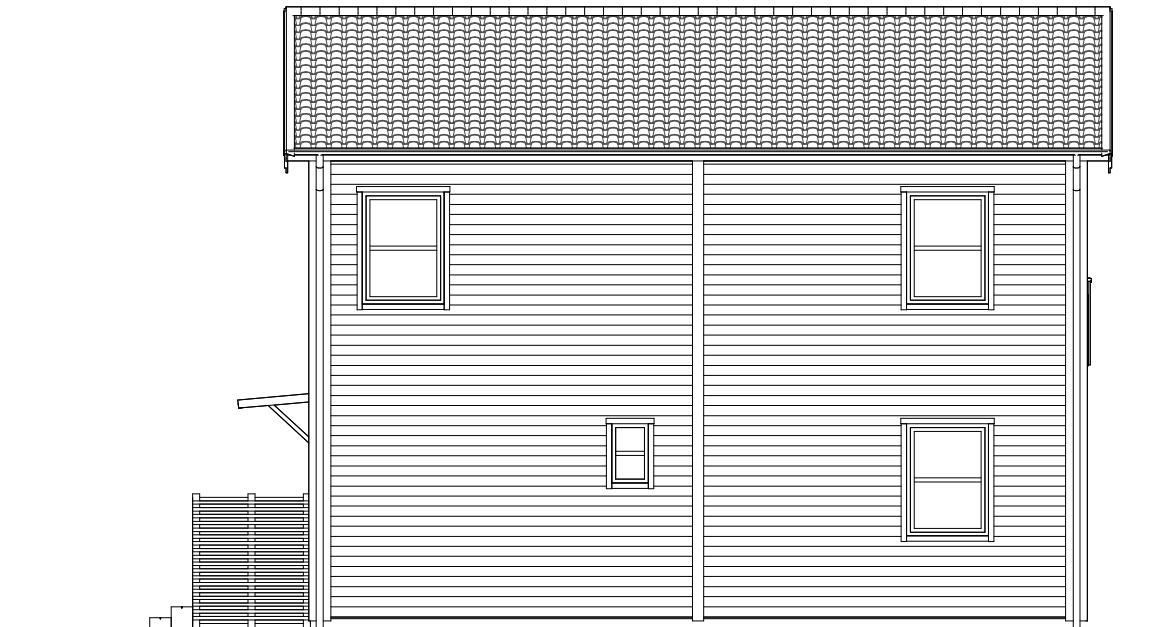

HÖGERSIDA

BBR29 (BFS2011:6-BFS2020:4)

107 ALT.C
FÖRSLAGSRITNING



574 85 VETLANDA
TEL. 010-434 10 00

RITAD / KONSTR AV OFN	PROJEKTNUMMER	AVTALSNR
DATUM 2022-06-30	SKALA 1 : 100	(A3)

BET	ÄNDRING AVSER	DATUM	SIGN
	START LIVING 2.0 FASADER		
	HUSTYP	RITNINGSNR A-40.3-01	ÄNDR BET