


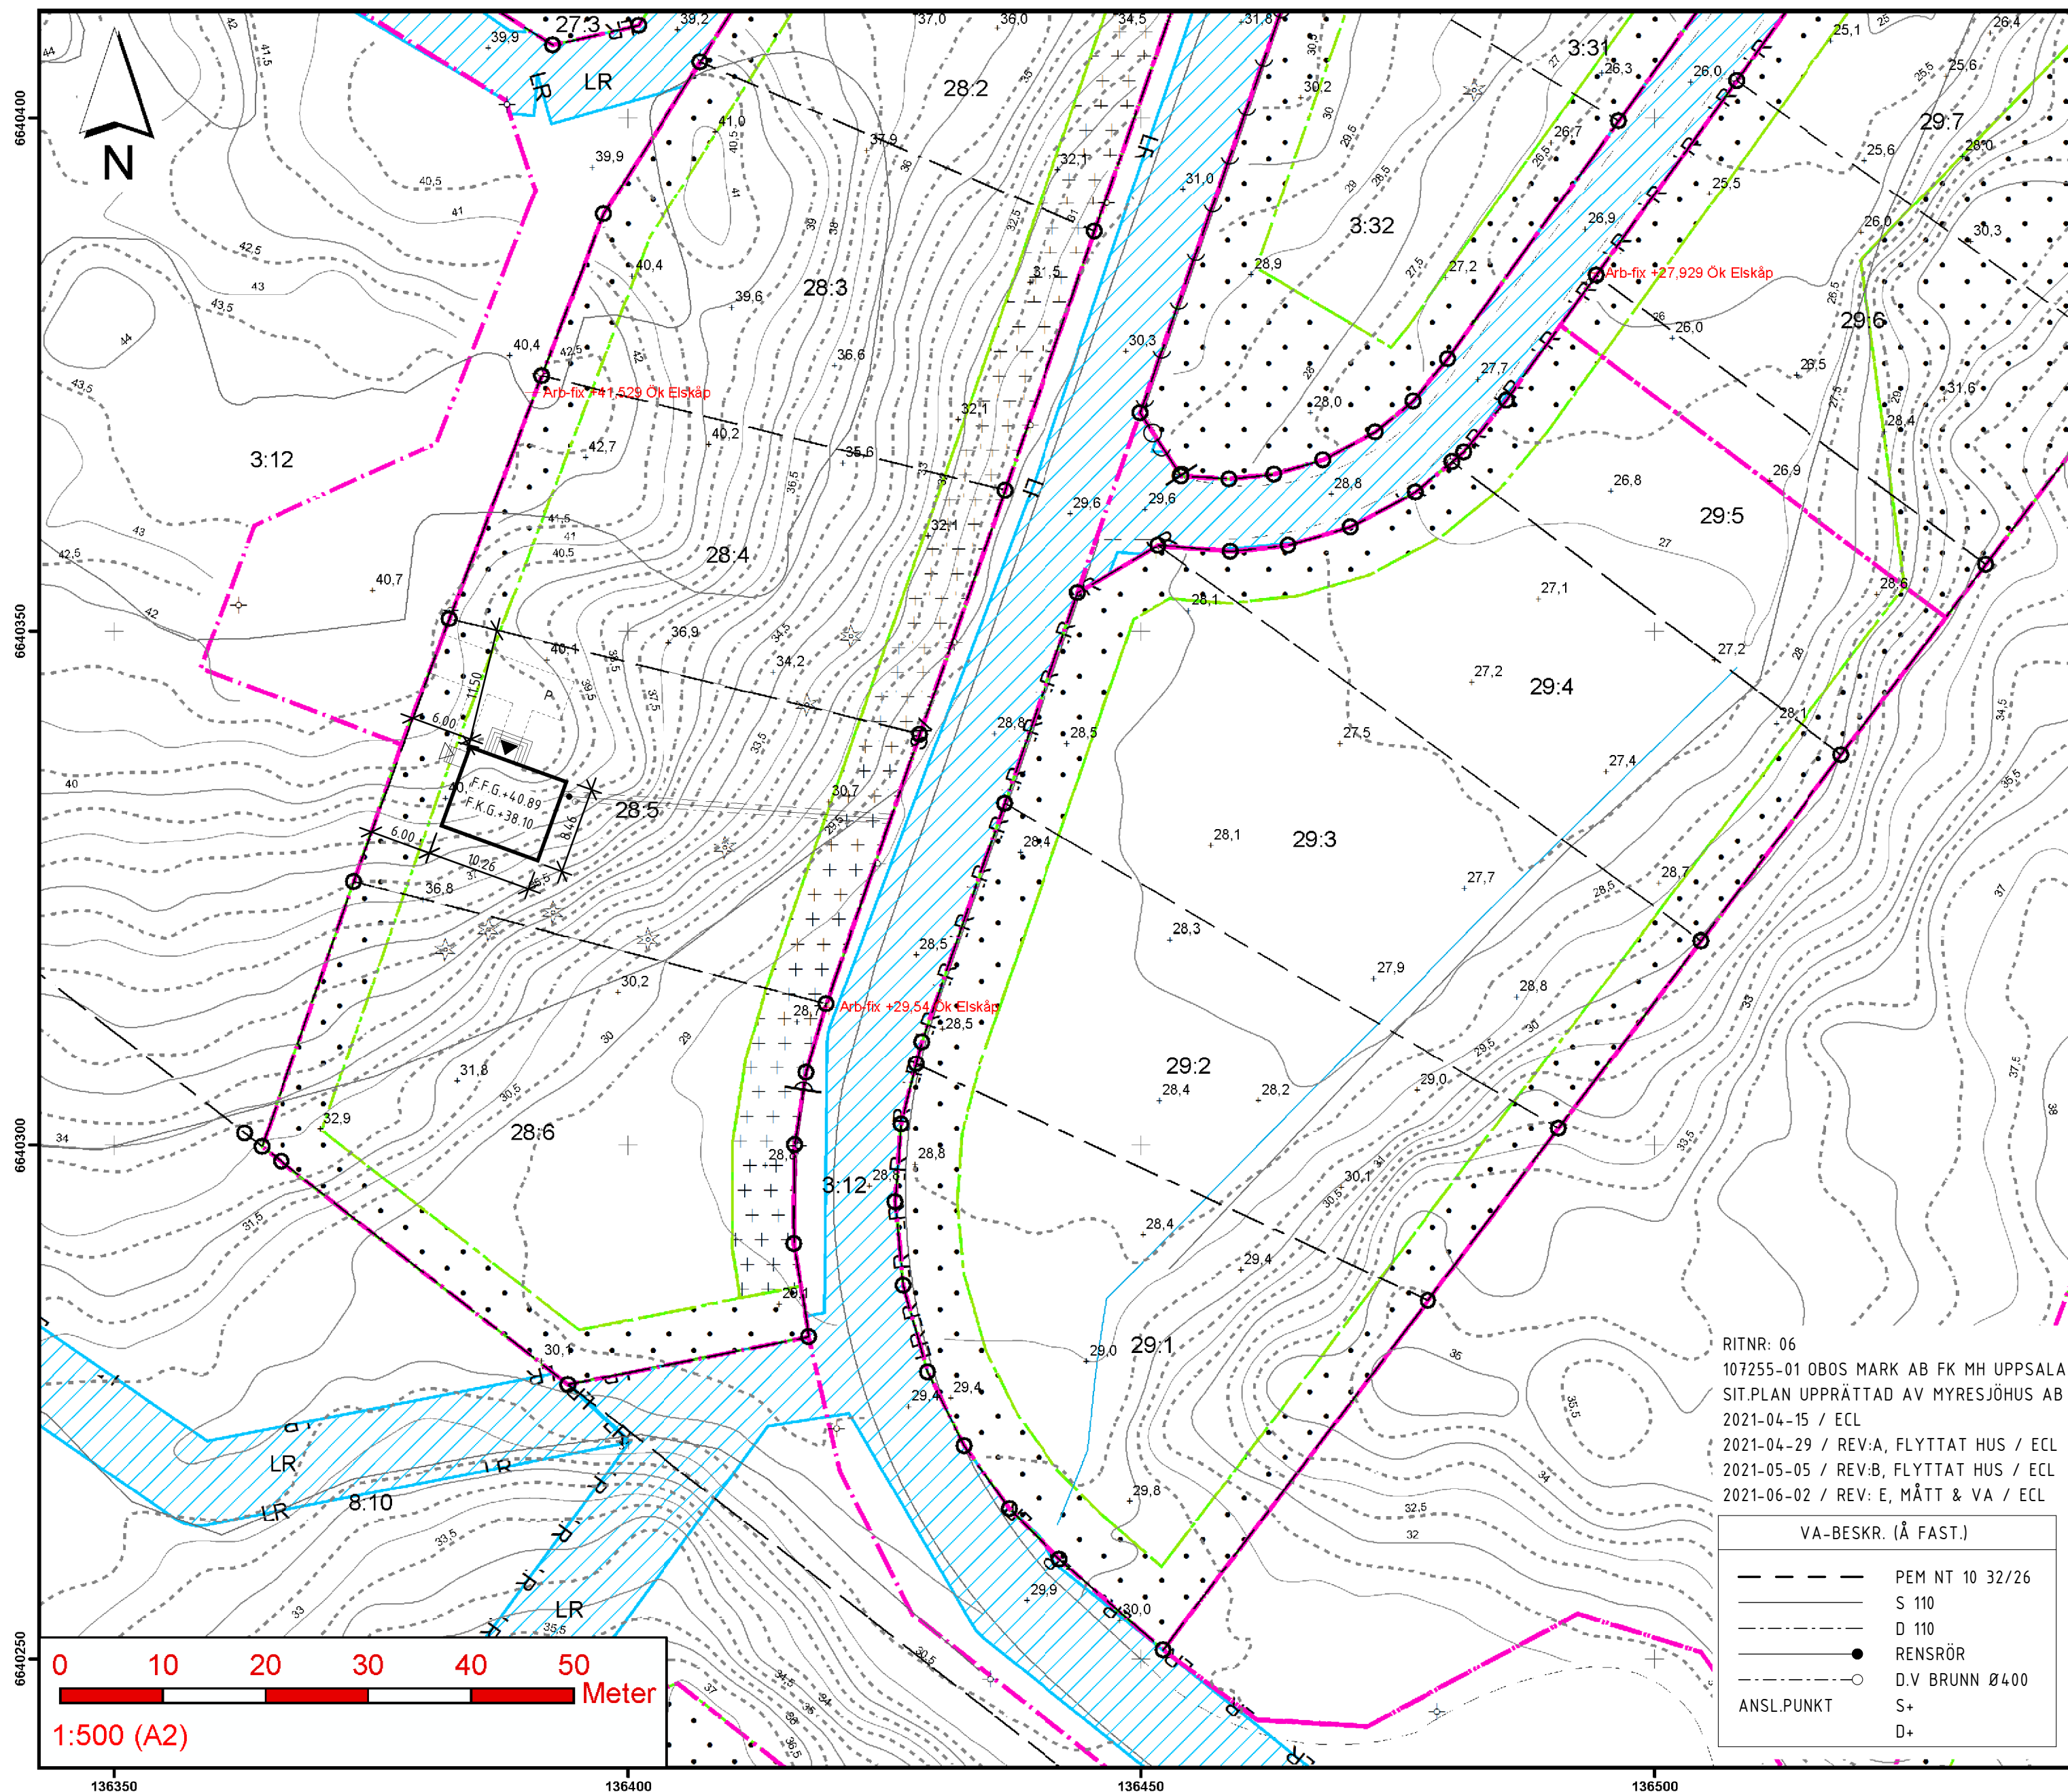

UPPSALA VATTEN OCH AVFALL AB

Anmälan om VA-anslutning ska göras till Uppsala Vatten och Avfall AB (www.uppsalavatten.se), tel 018-727 93 00.

Uppsala Vattens del av servisledningarna till tomtgräns måste vara utförd innan fastighetens del av VA-installation påbörjas. Dag- och dräneringsvatten får ej vara anslutet till spillvattenledning.

S

+

Höjd i vattengång vid förbindelsepunkt i befintlig servisledning för spillvatten med dim X mm

D

+

Höjd i vattengång vid förbindelsepunkt i befintlig servisledning för dagvatten med dim X mm

V

+

Höjd i vattengång vid förbindelsepunkt i befintlig servisledning för vatten med dim X mm

Teoretisk vattentryck i befintlig servisledning vid förbindelsepunkt för vatten är ≈ XX,XX kPa

Uppdämningsnivå för spillvatten = + XX,XX

Uppdämningsnivå för dagvatten = Marknivå i förbindelsepunkt

Forbindelsepunktens läge samt höjd och uppdämningsnivå ska tas fram i samråd med Uppsala Vatten och avfall AB

VANLIGA TECKEN I KARTAN

Traktgräns

Fastighetsgräns

Användningsområdesgräns

Egenskapsområdesgräns

Utfartsförbud

Höjdkurva

Byggnad får inte uppföras

Mark får endast bebyggas med garage/förråd/plank placerade minst 1,0 från tomtgränsen. Plank får utföras högst 1,4 m höga.

LR

LR

Ledningsrätt

SV

Servituträttighet

○

Gränspunkter

FASTIGHETSUPPGIFTER

Adress: Oxelstamsvägen 3/Silvergransvägen 43,
Oxelstamsvägen 1B/ Silvergransvägen 45,
Oxelstamsvägen 1A/ Silvergransvägen 47
Klyvarvägen 3, Klyvarvägen 1/Silvergransvägen 42, Silvergransvägen 44, Silvergransvägen 46
Areal (kvm): 1172, 1291, 1817
1234, 1728, 1385, 1577
Plan: 0380-P2014/22, Skölsta, laga kraft datum 2014-07-09

Kontroll karta/handläggare	Kontroll i fält/datum	Nybyggnad inlagd/datum
Karin Höglund	JL/2020-03-16	XX/2020-XX-XX

STADSBYGGNADSFÖRVALTNINGEN

Uppsala kommun, stadsbyggnadsförvaltningen
Stationsgatan 12, 753 75 UPPSALA
Telefon: 018-727 00 00 (växel)

NYBYGGNADSKARTA

Kartan avser fastigheten
SVIA 28:4, SVIA 28:5, SVIA 28:6, SVIA 29:4, SVIA 29:3, SVIA 29:2 OCH SVIA 29:1

Upprättad 2020-03-24
Kartans innehåll får inte ändras

Nybyggnadskartan kan användas som underlag till situationsplan för bygglovsansökan under högst 2 år från och med upprättandedatum. Nybyggnadskarta äldre än 2 år men som inte är äldre än 5 år kan revideras

Uppsala kommun

DNR

PBN 2020/000715

RITNR: 06
107255-01 OBOS MARK AB FK MH UPPSALA
SIT.PLAN UPPRÄTTAD AV MYRESJÖHUS AB
2021-04-15 / ECL
2021-04-29 / REV:A, FLYTTAT HUS / ECL
2021-05-05 / REV:B, FLYTTAT HUS / ECL
2021-06-02 / REV: E, MÅTT & VA / ECL

VA-BESKR. (Å FAST.)	
---	PEM NT 10 32/26
---	S 110
---	D 110
---	RENSRÖR
---	D.V BRUNN Ø400
---	ANSL.PUNKT
---	S+
---	D+