

Stadsljus

Bofaktablad

1–2 rum och kök



Symbolförteckning

FÖRVARING

G	Garderob
	Kapphylla
	Klädstång
L	Linneskåp
ST	Städsåp
G-T	Teknikgarderob, innehåller lägenhetsaggregat, golvvärme-fördelarskåp, el/it-central
VS	Väggsåp
STI	Städnredning

WC, WC/D, WC/D/T

TM	Tvättmaskin
TT	Torktumlare
KM	Kombimaskin
TVS	Tvättställ utan kommod
	Tvättställ med kommod
HT	Handduktork

Balkongfronterna varierar i de olika lägenheterna, hur det ser ut för specifika lägenheter se resp bofaktablad på obos.se/stadsljus

Angivna ytor avser ungefärliga ytor avrundade till närmaste heltal i kvadratmeter enligt Svensk Standard SS 01 41 41, regel B.

Generell rumshöjd är 2,6 m om inget annat anges.
Rumshöjd i WC, WC/D och WC/D/T är 2,3 m om inget annat anges.
Underkantshöjd på undertak/inklådnader är 2,3 m om inget annat anges.
Underkantshöjd på fönster är 0,15 m om inget annat anges.

Inspektionsluckor i undertak förekommer i WC, WC/D, WC/D/T och i vissa fall inom entré/passage/klk.

WC, WC/D, WC/D/T utförs som **badrumsmoduler utan golvvärme**.

Balkongfronter varierar med olika andel glas och cortenplåt samt olika vinklar (se illustration till höger), vilket ger skiftande grad av insynsskydd och utsikt. Exakt utförande för respektive lägenhets balkong framgår i Boväljaren på obos.se/stadsljus

KÖK


K/F	Kombinerad kyl/frys
U/M	Ugn/microvågsugn i högskåp
H	Högskåp
	Spishäll
	Spishäll med inbyggd ugn
DM	Diskmaskin
M	Microvågsugn i väggsåp
KÖ	Köksö med överhäng
KÖ	Köksö utan överhäng
	Belysningskena i tak

RUMSBENÄMNINGAR

KLK	Klädkammare
WC	Toalett
WC/D	Toalett/dusch
WC/D/T	Toalett/dusch/tvätt
WC/D/(T)	Toalett/dusch/förberett för tvätt



ÖVRIGT

	Inklädnad i takvinkel
	Öppningsbart fönster
	Infälld skjutdörr
●	Pelare
UK	Underkantshöjd på fönster
ÖK	Väggöppningshöjd
RH	Rumshöjd

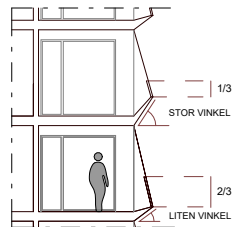


Våningsplan

2, 3, 4, 8, 9, 10, 14, 15, 16 och 27

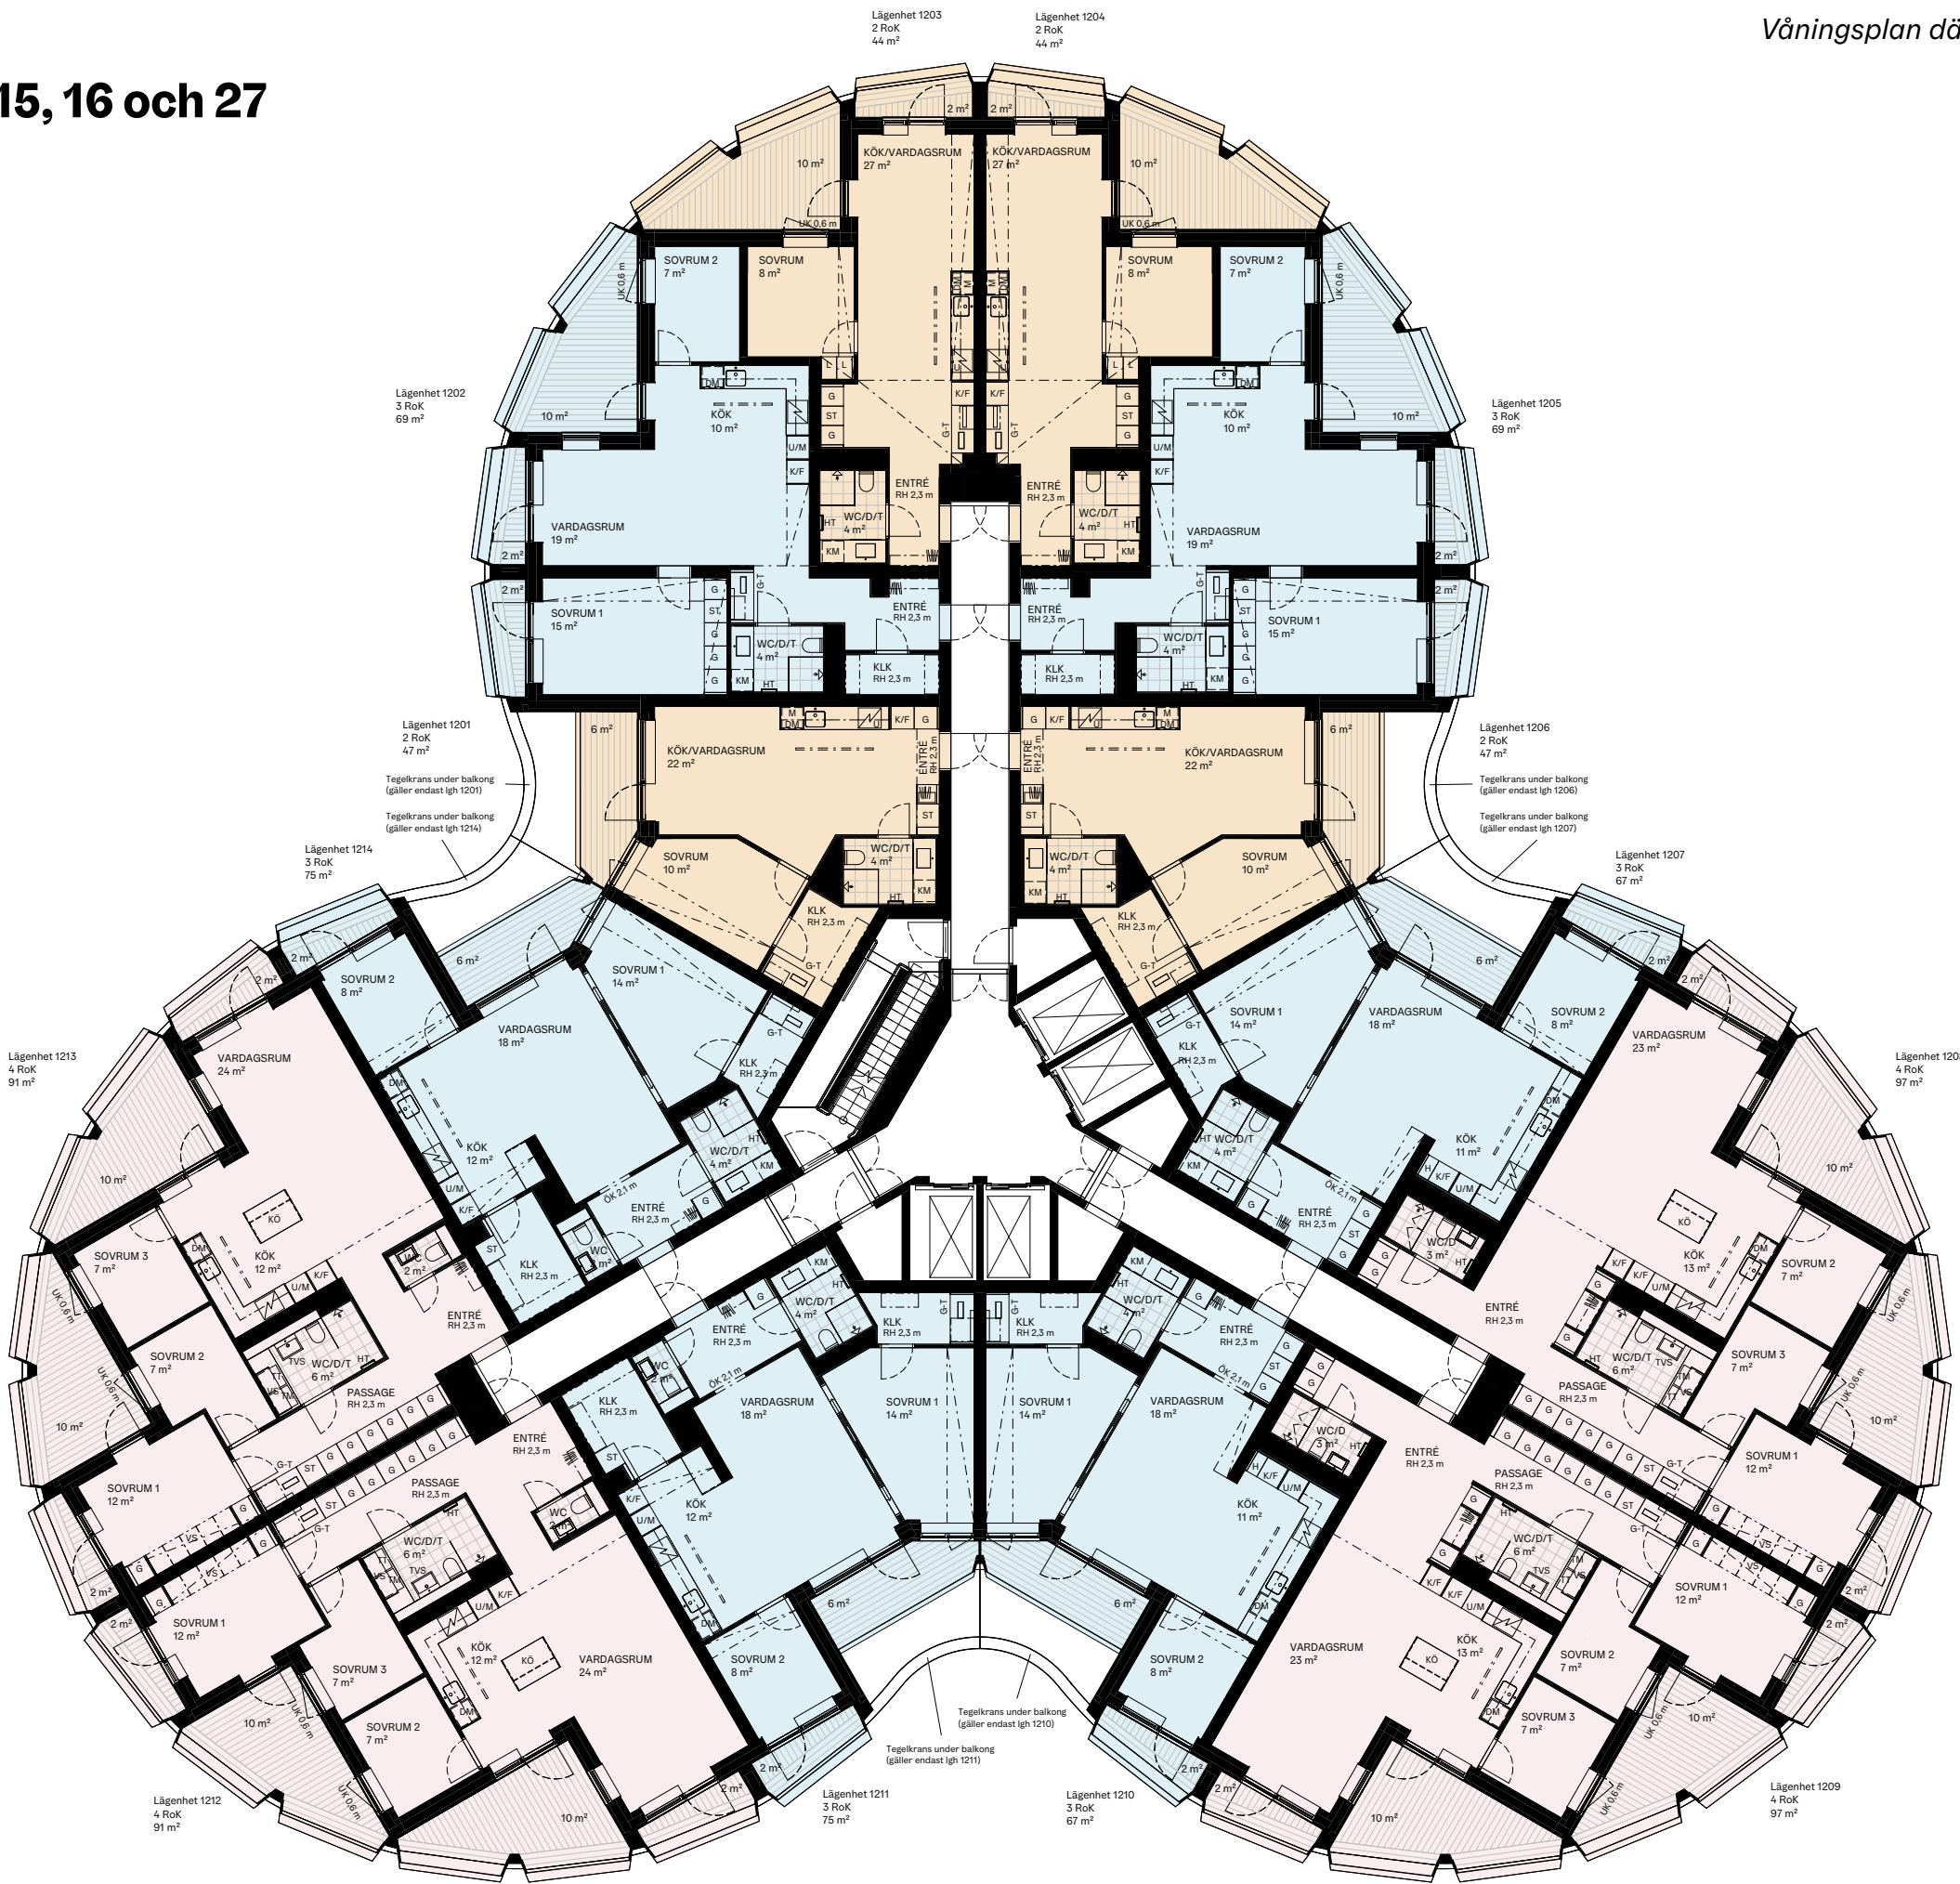
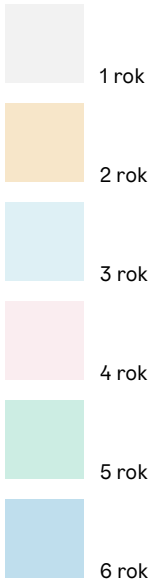


Våningsplan där 1–2 rum och kök förekommer.

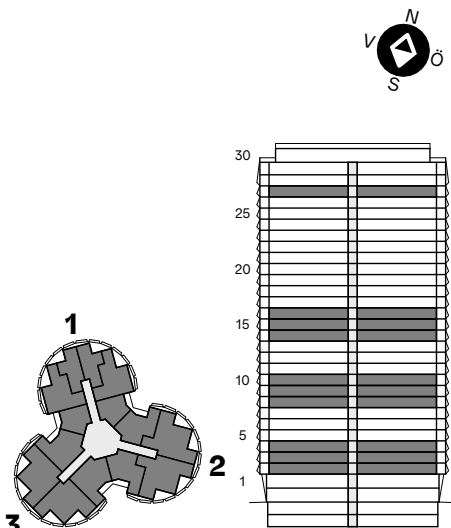


Våningsplan

5, 6, 7, 21, 23 och 25

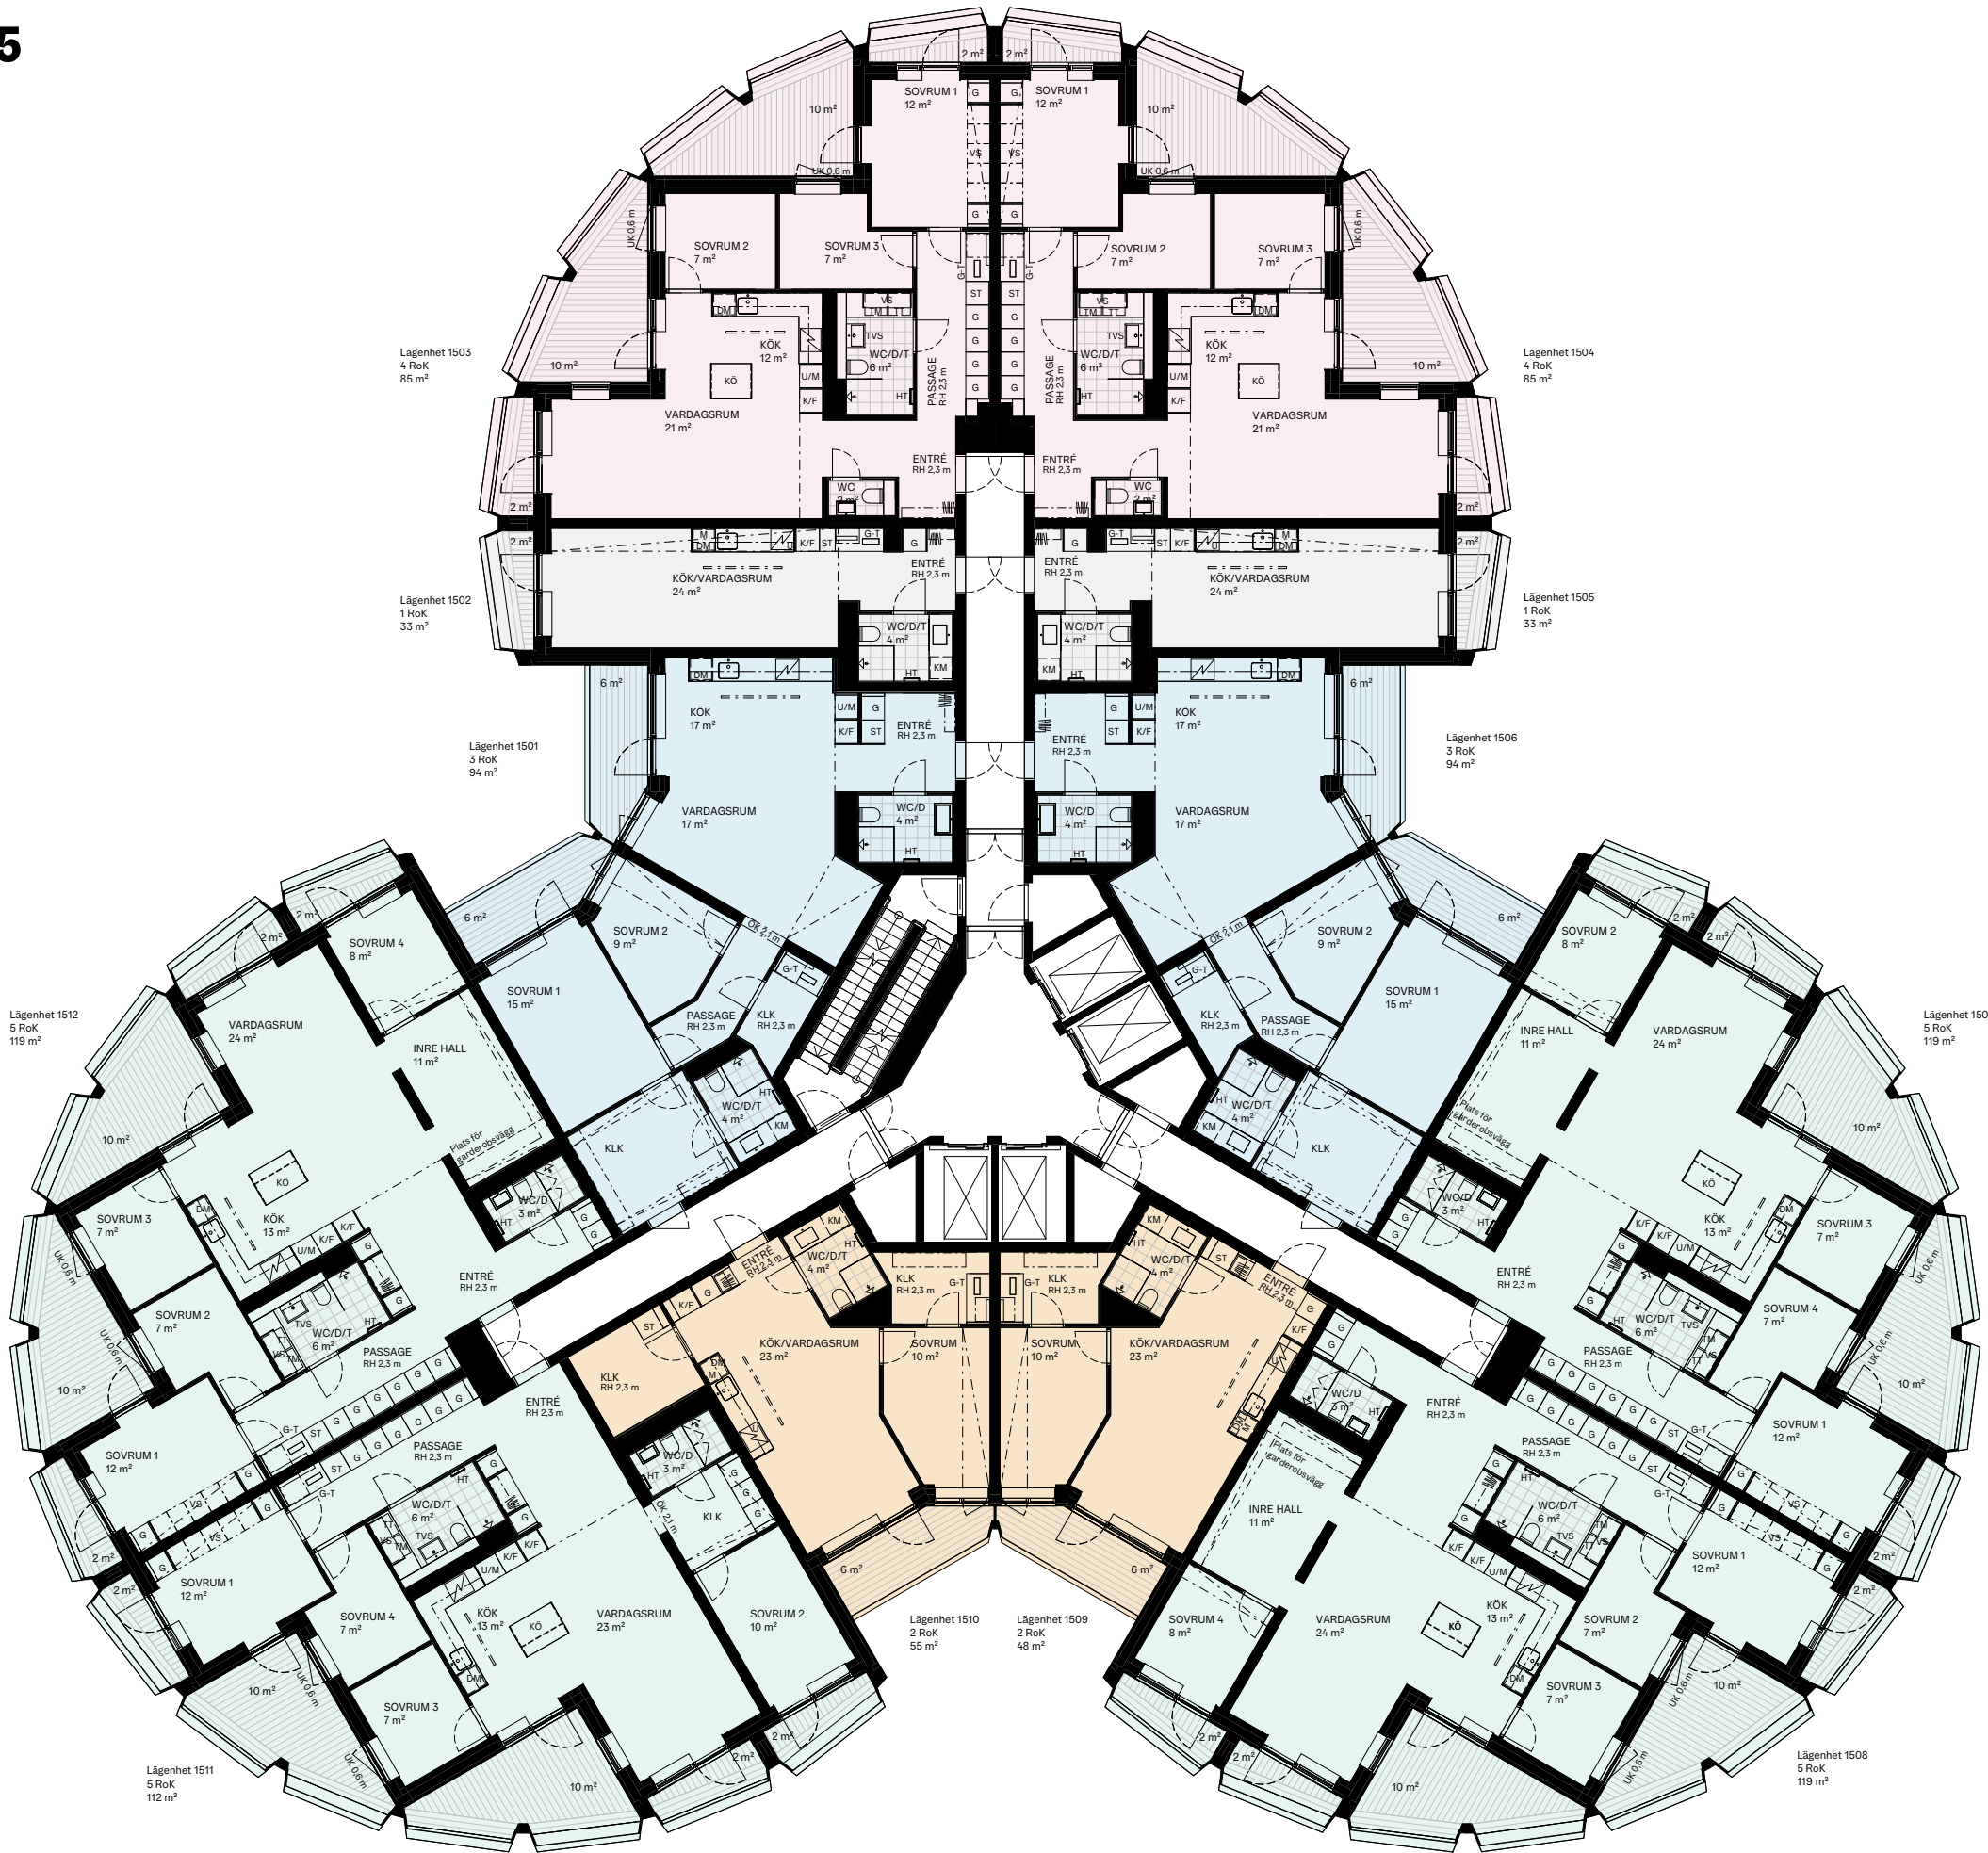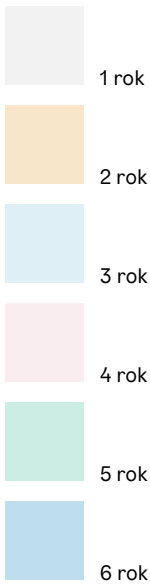

Våningsplan där 1–2 rum och kök förekommer.

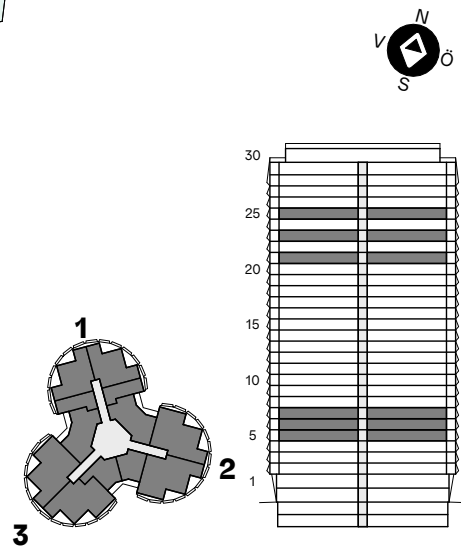

11, 12, 13, 17, 18, 19, 22, 24, 26 och 28

1 rok


2 rok

3 rok

4 rok


5 rok

6 rok

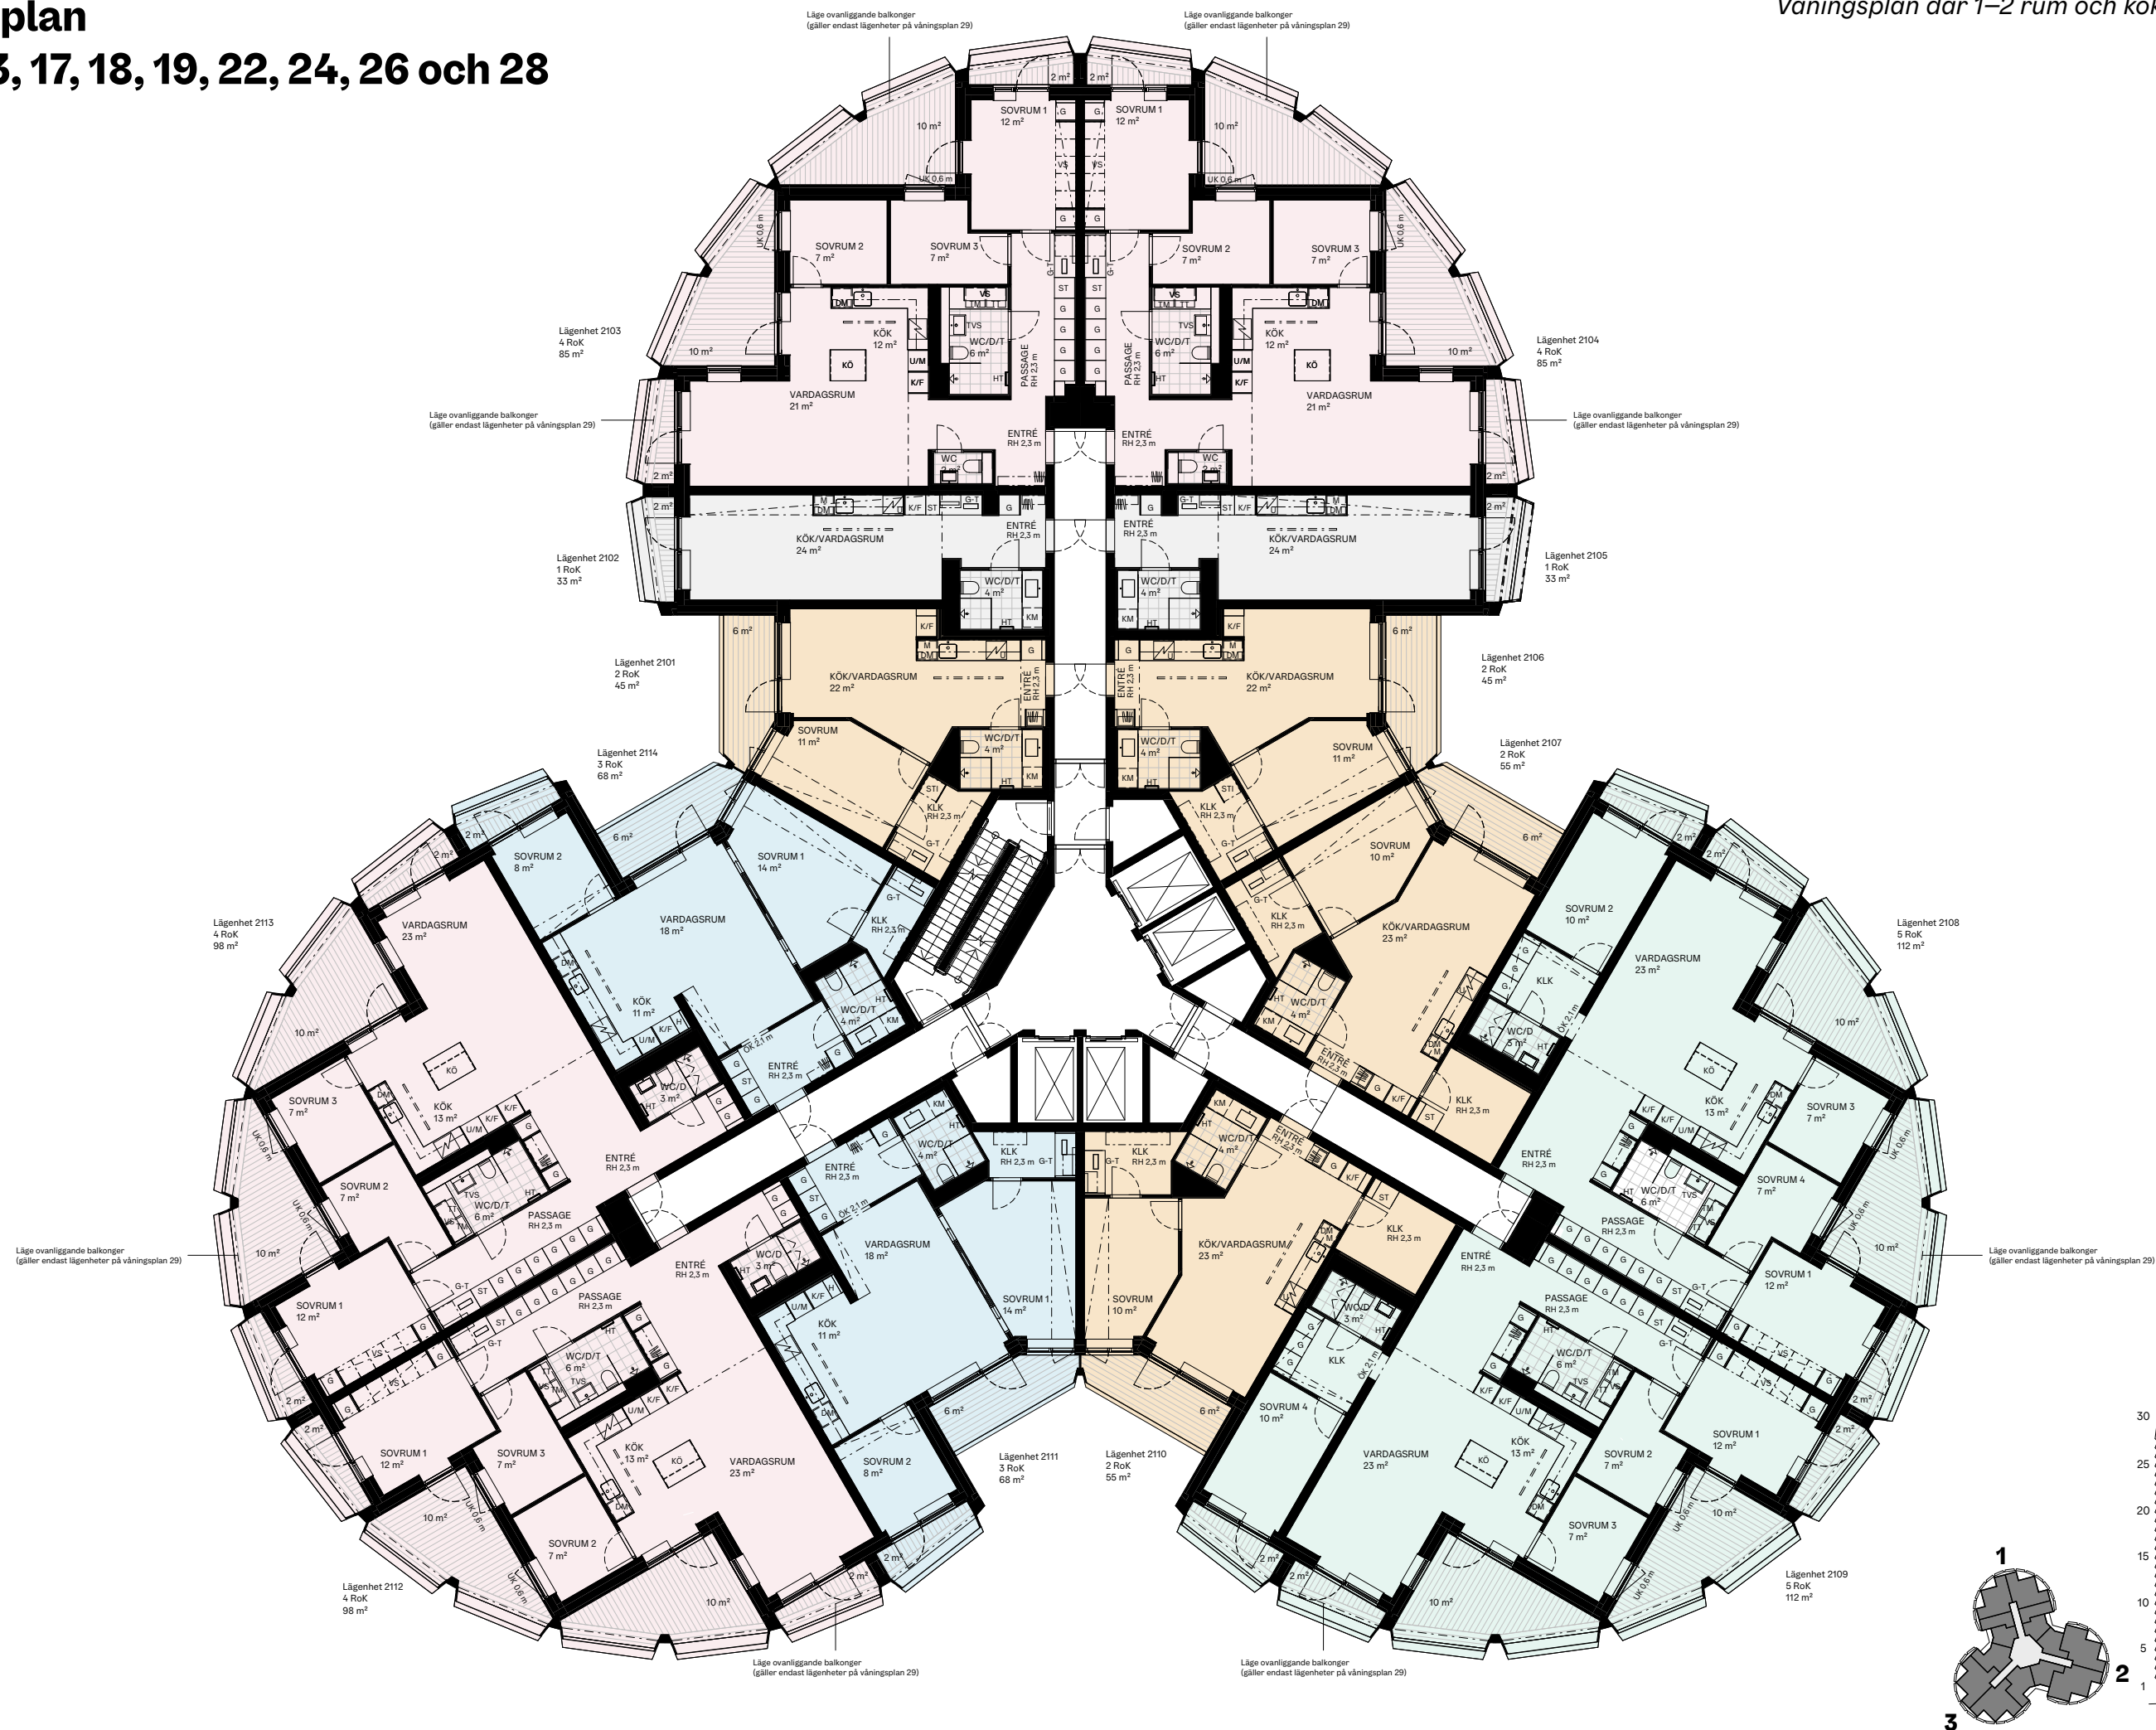

Privat terrass

Gemensam terrass

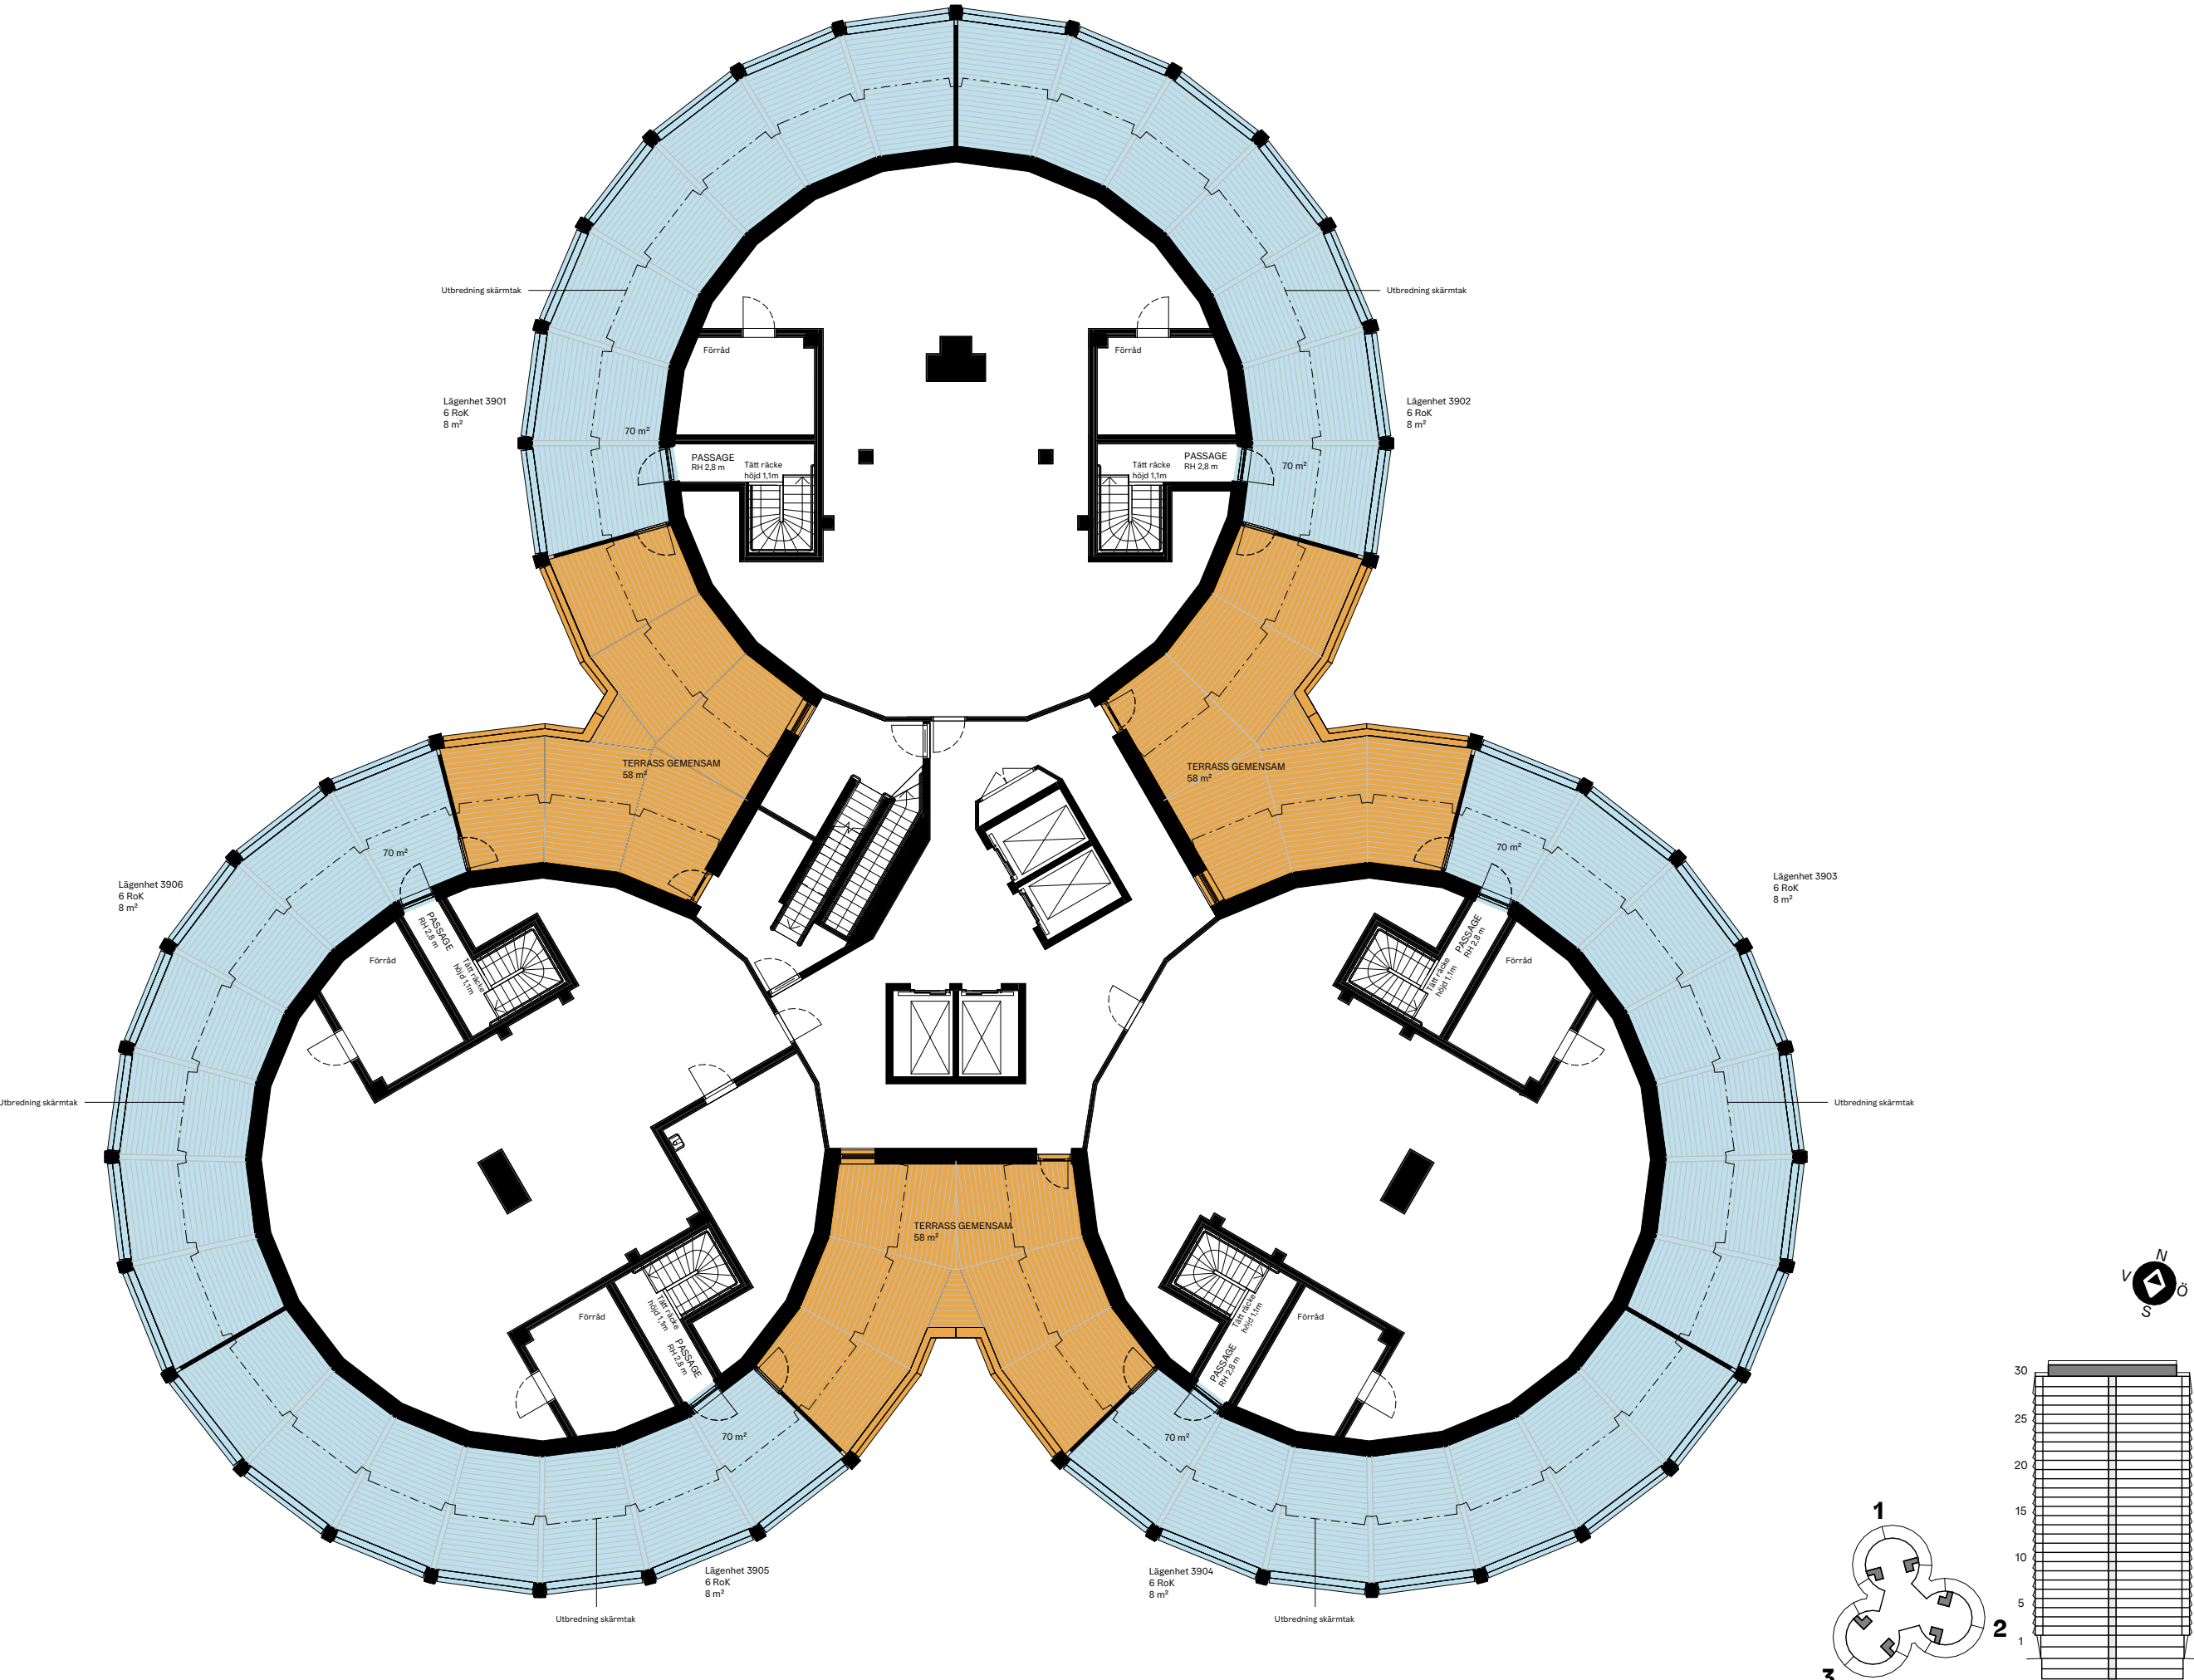




←
Den gemensamma innergården blir en
grön och levande plats, formgiven av
COBE:s arkitekter.



1 RoK, 33 m²

BALKONGER: 1 st
AVSER LÄGENHET: 1502, 1602, 1702, 2102, 2202, 2302

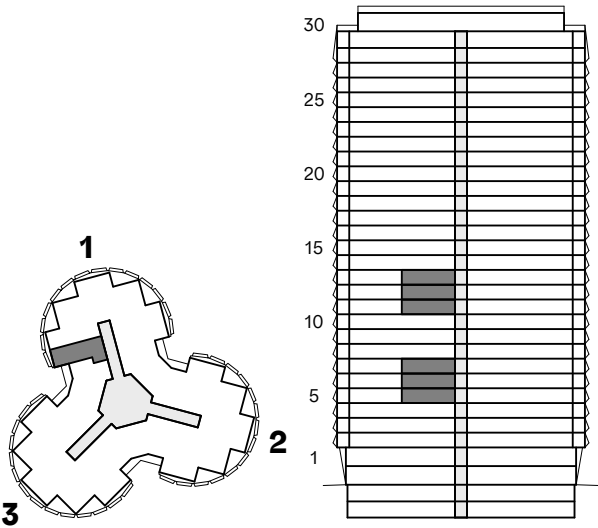


1 RoK, 33 m²

BALKONGER: 1 st
AVSER LÄGENHET: 1505, 1605, 1705, 2105, 2205, 2305

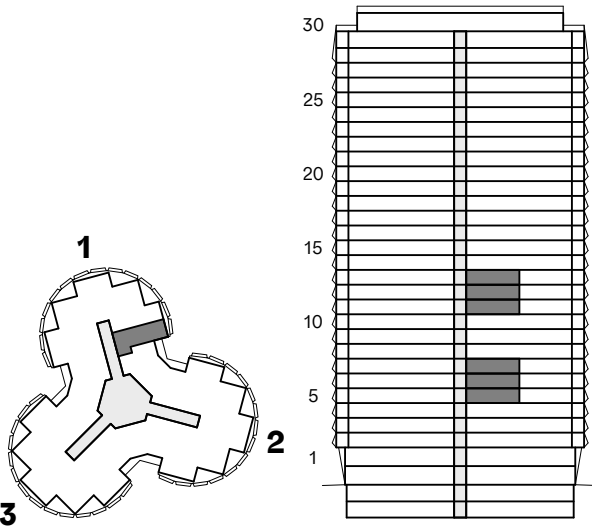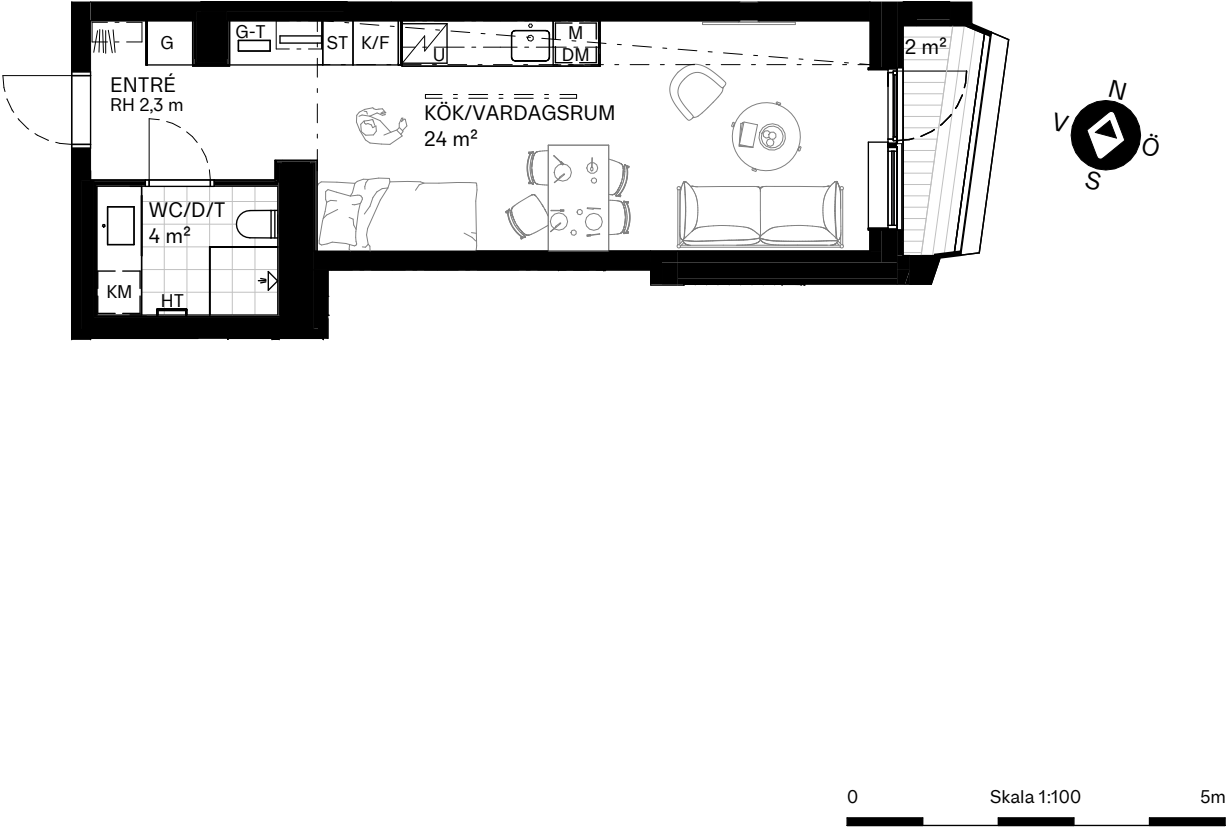


1 RoK, 33 m²

BALKONGER: 1 st
AVSER LÄGENHET: 2702, 2802, 2902, 3102, 3202, 3302, 3402, 3502, 3602, 3802

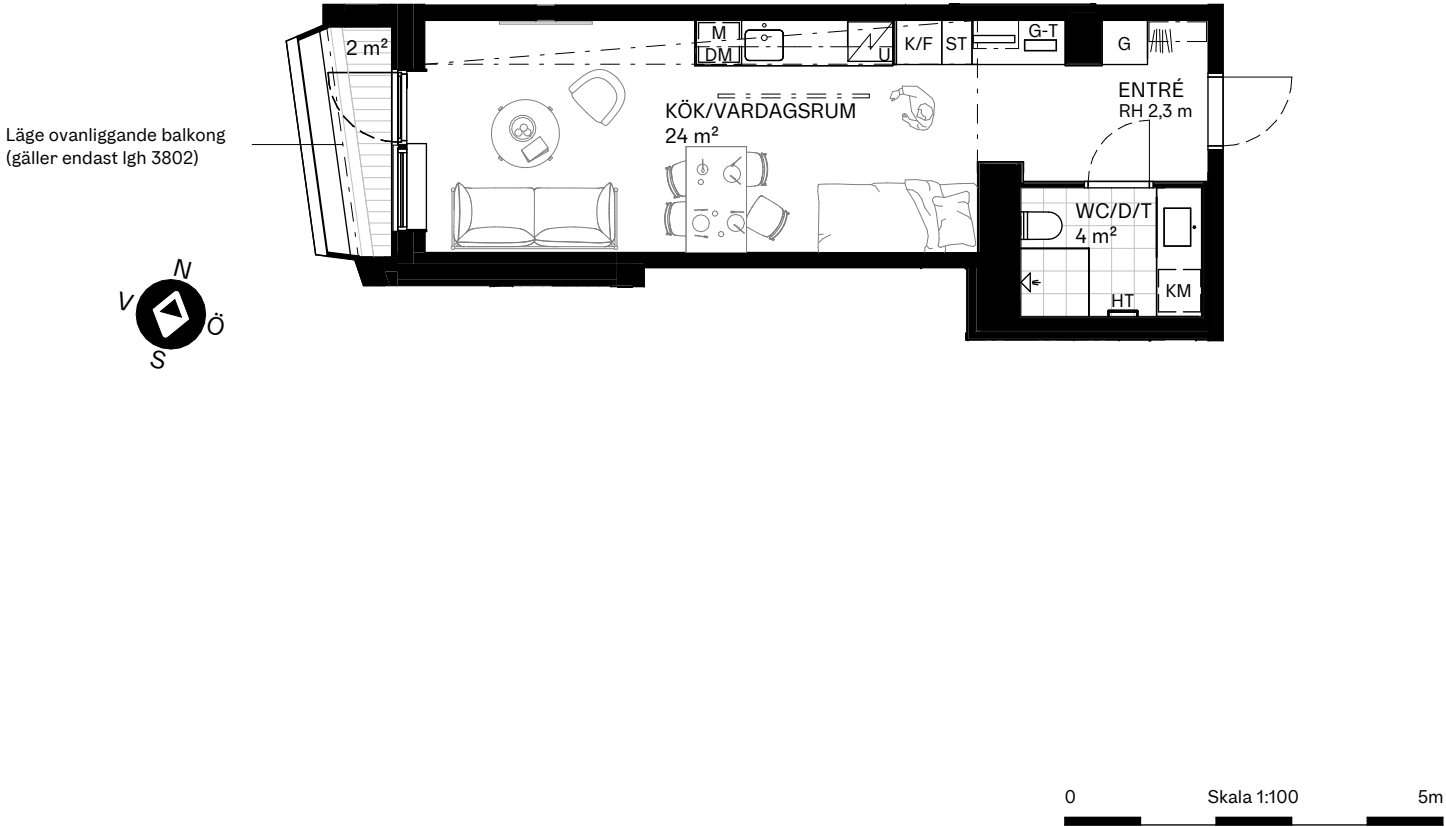



1 RoK, 33 m²

BALKONGER: 1 st
AVSER LÄGENHET: 2705, 2805, 2905, 3105, 3205, 3305, 3405, 3505, 3605, 3805

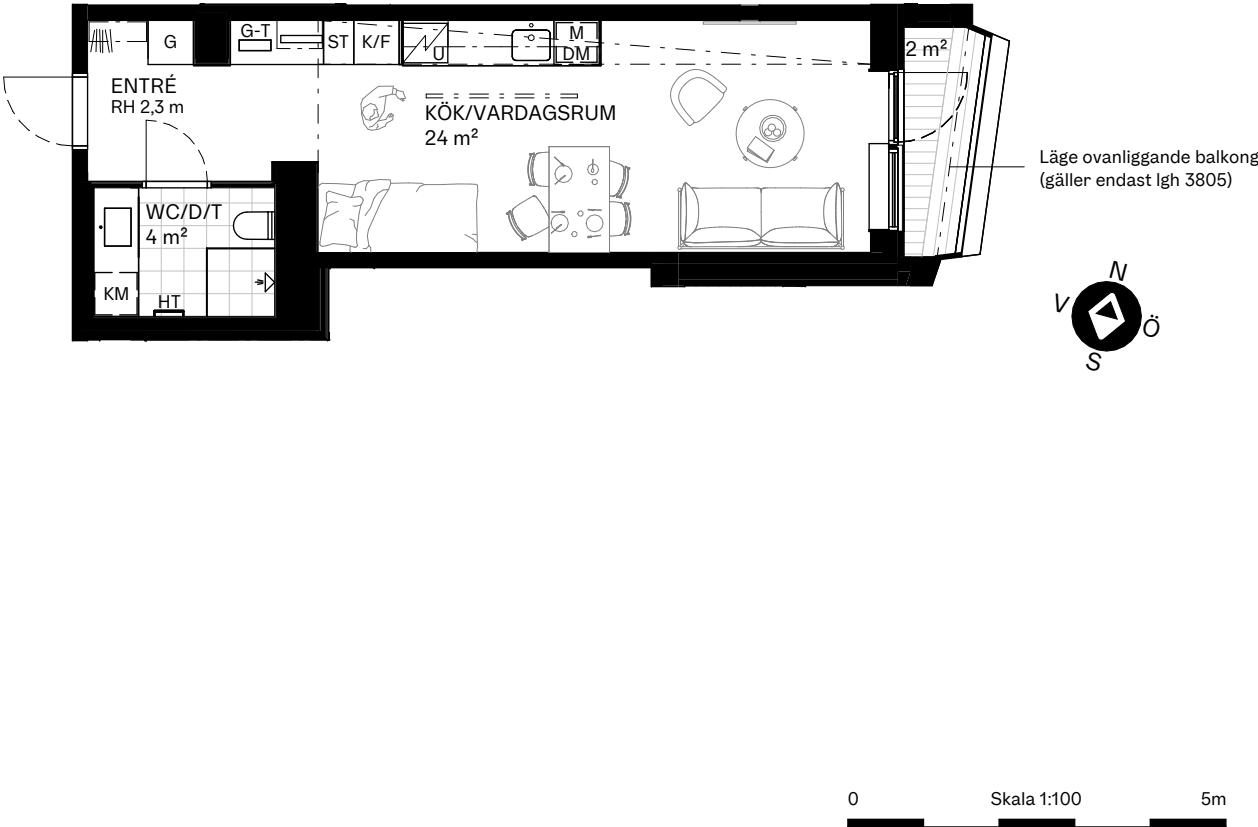



2 RoK, 44 m²

BALKONGER: 2 st
AVSER LÄGENHET: 1203

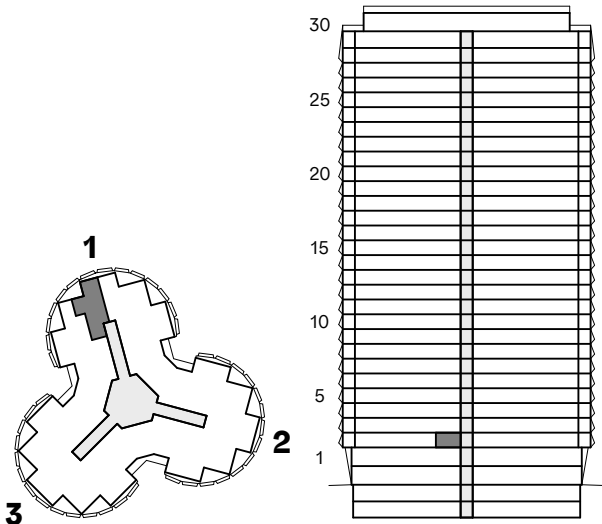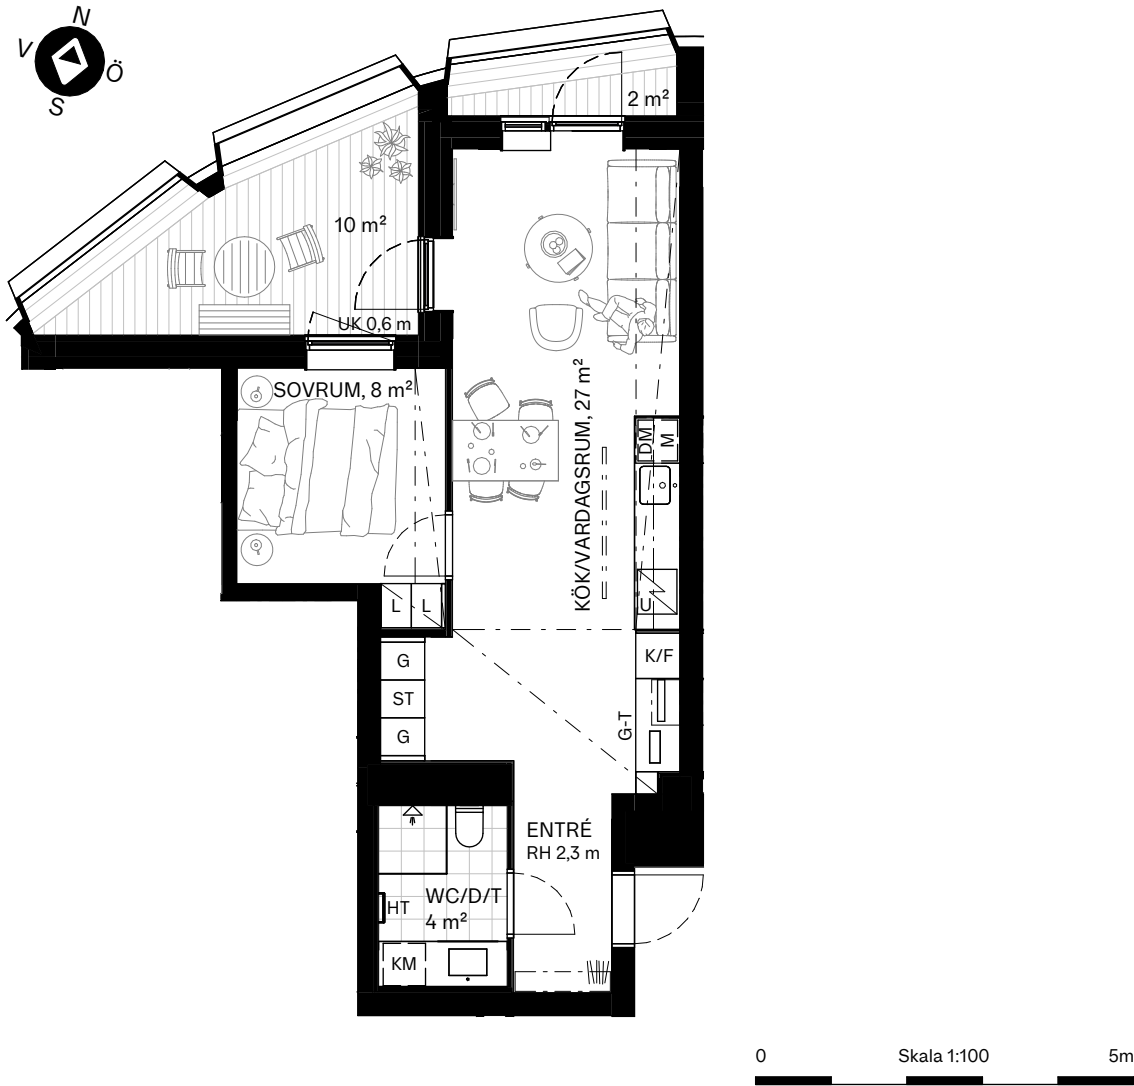



2 RoK, 44 m²

BALKONGER: 2 st
AVSER LÄGENHET: 1204

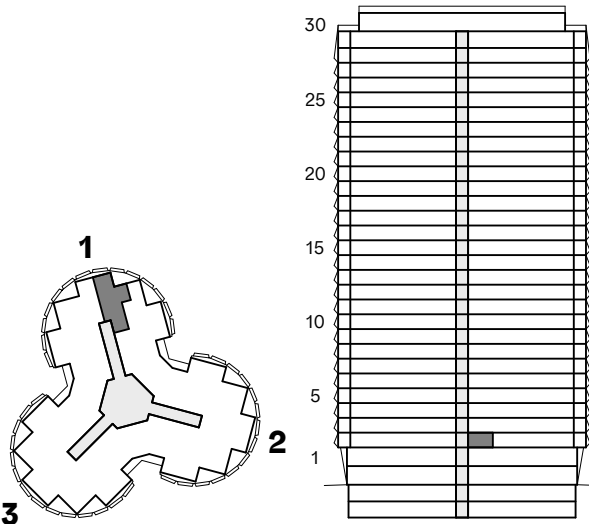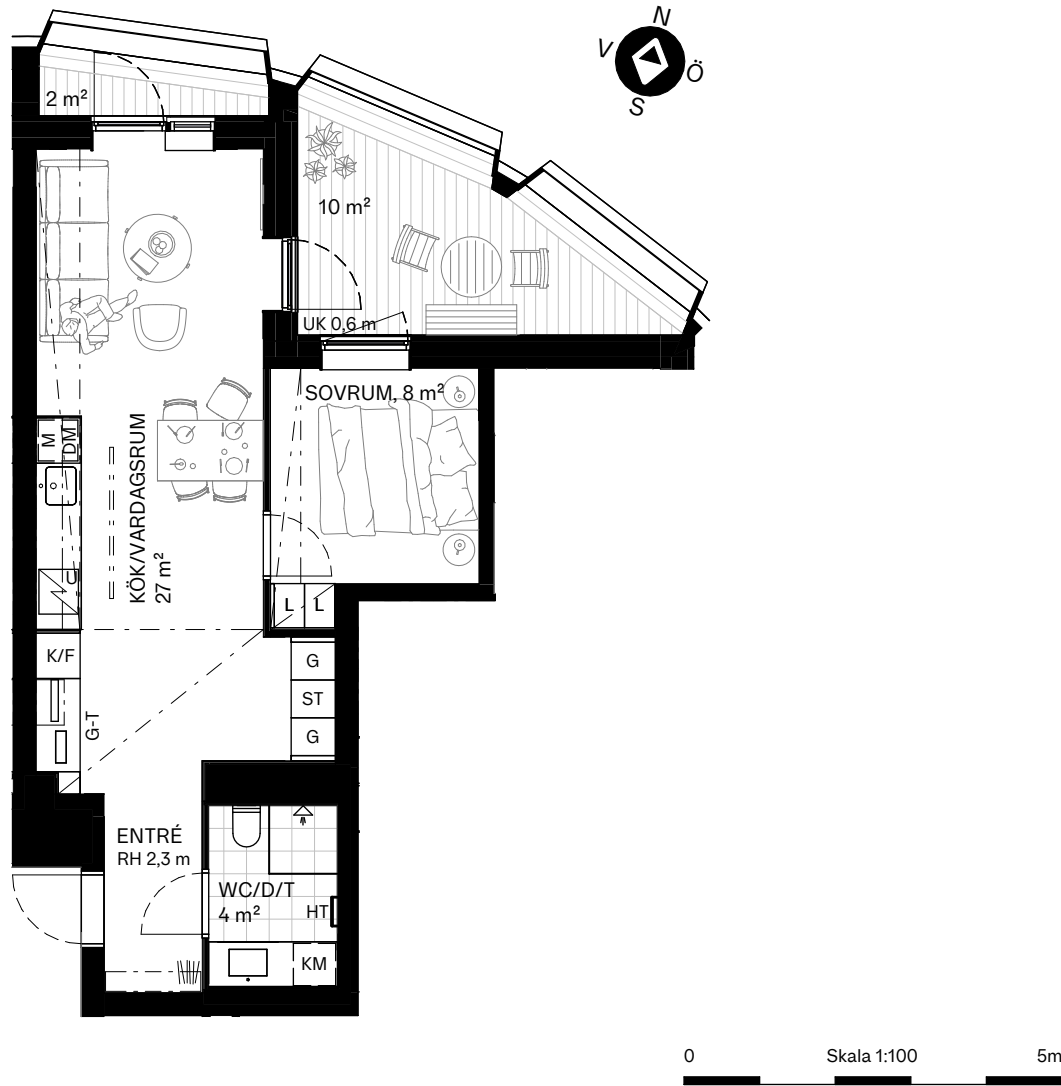



2 RoK, 44 m²

BALKONGER: 2 st
AVSER LÄGENHET: 1303, 1403, 1803, 1903, 2003

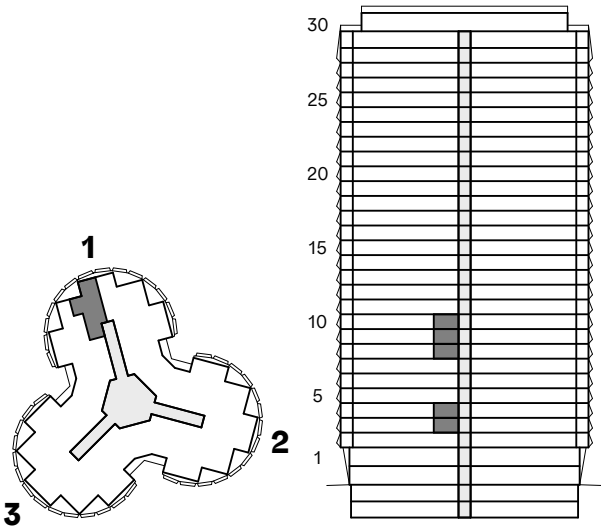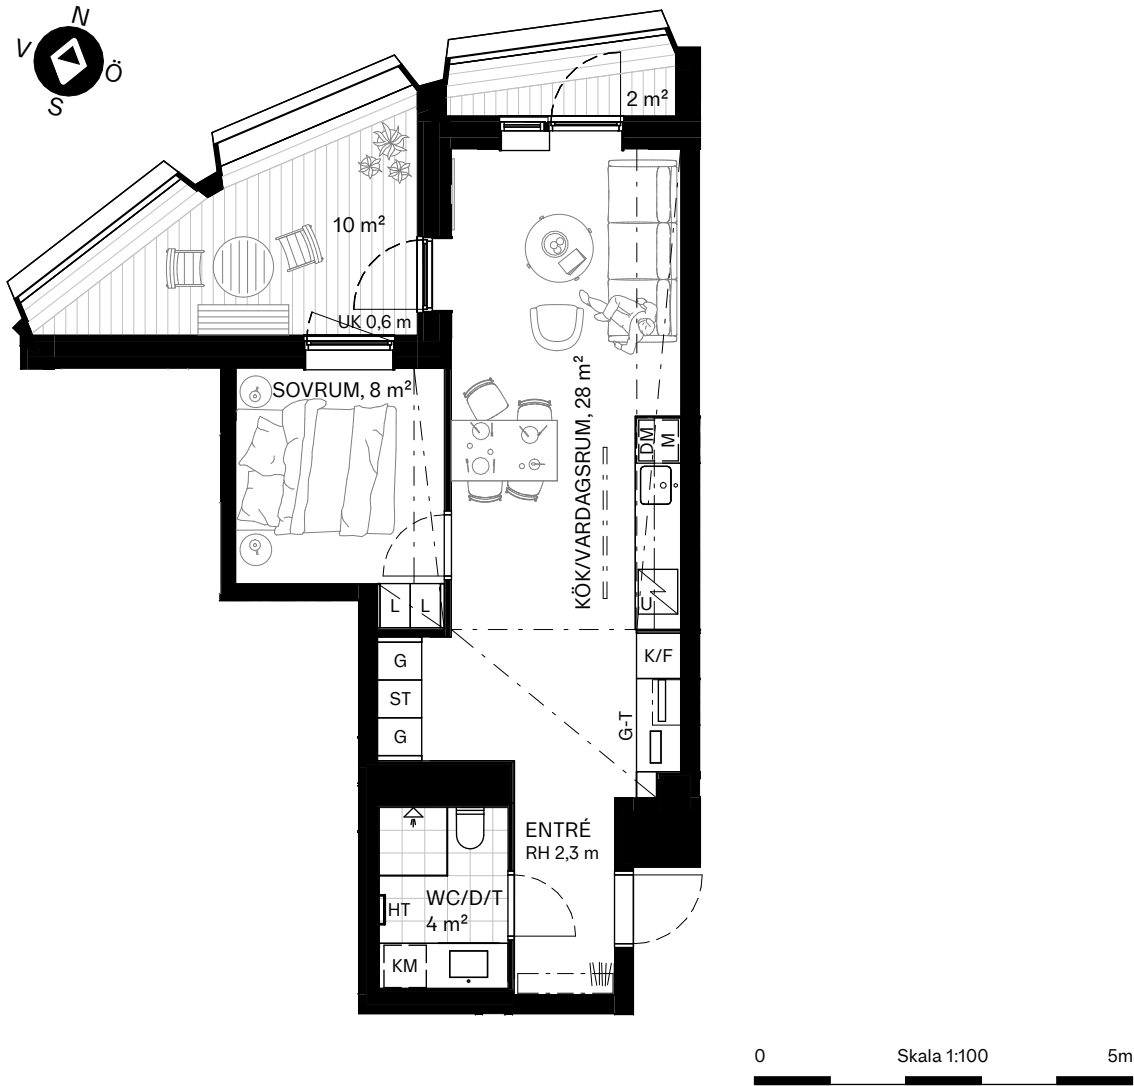



2 RoK, 44 m²

BALKONGER: 2 st
AVSER LÄGENHET: 1304, 1404, 1804, 1904, 2004

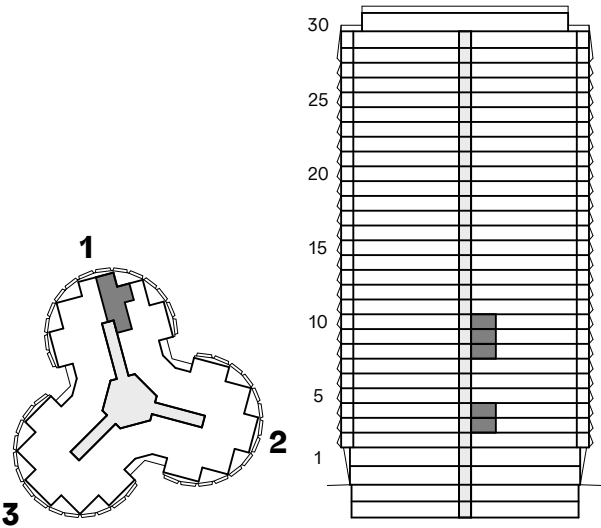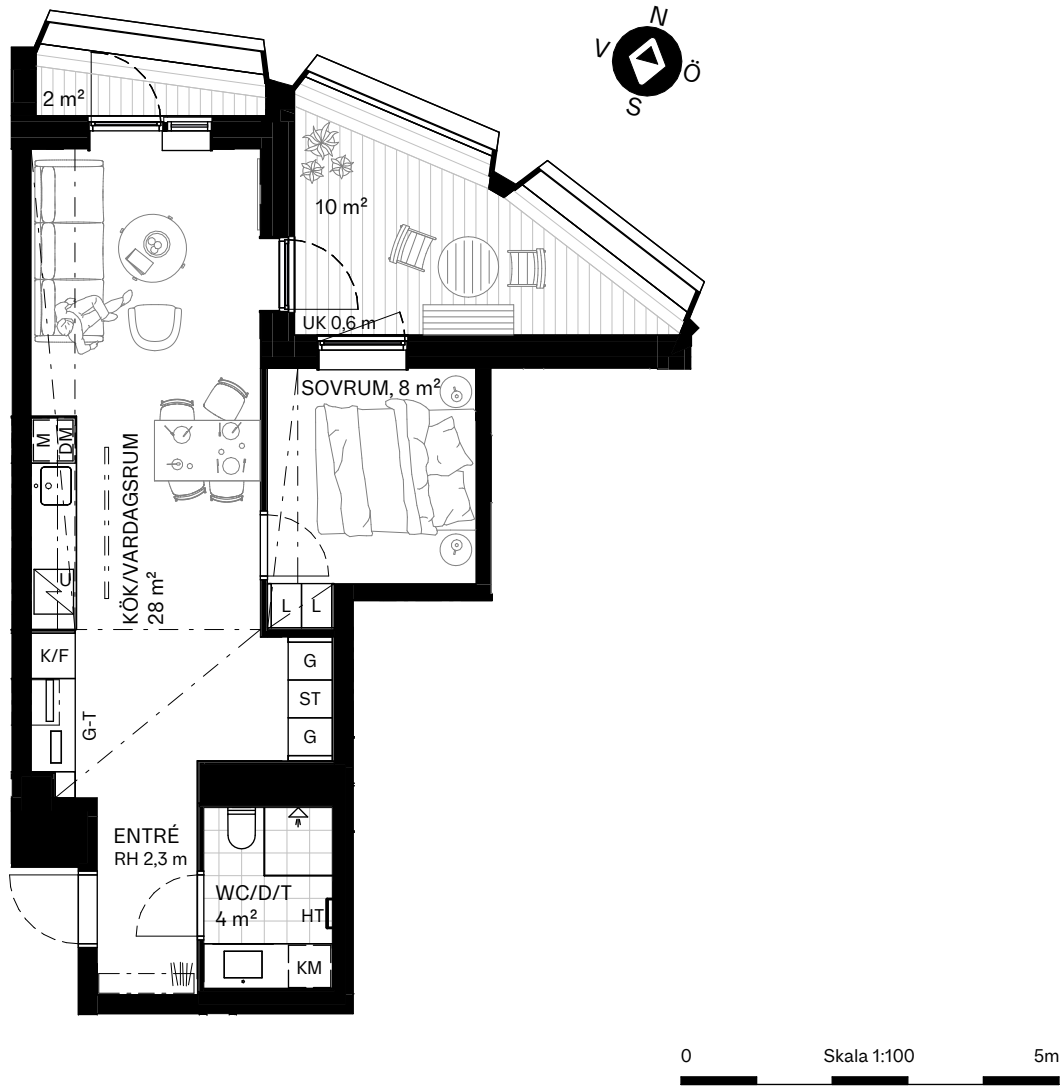



2 RoK, 44 m²

BALKONGER: 2 st
AVSER LÄGENHET: 2403, 2503, 2603, 3703

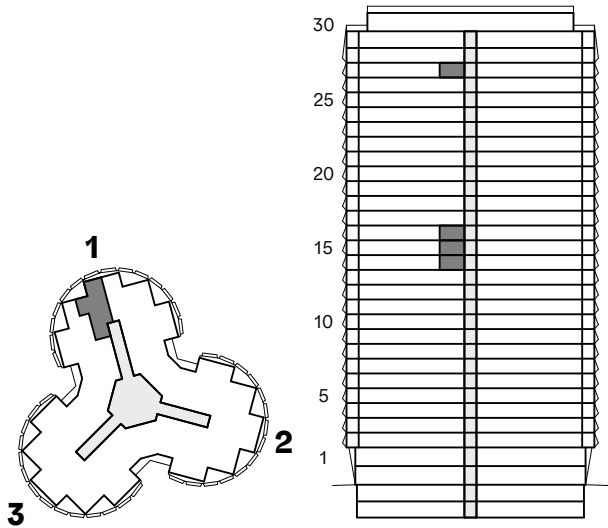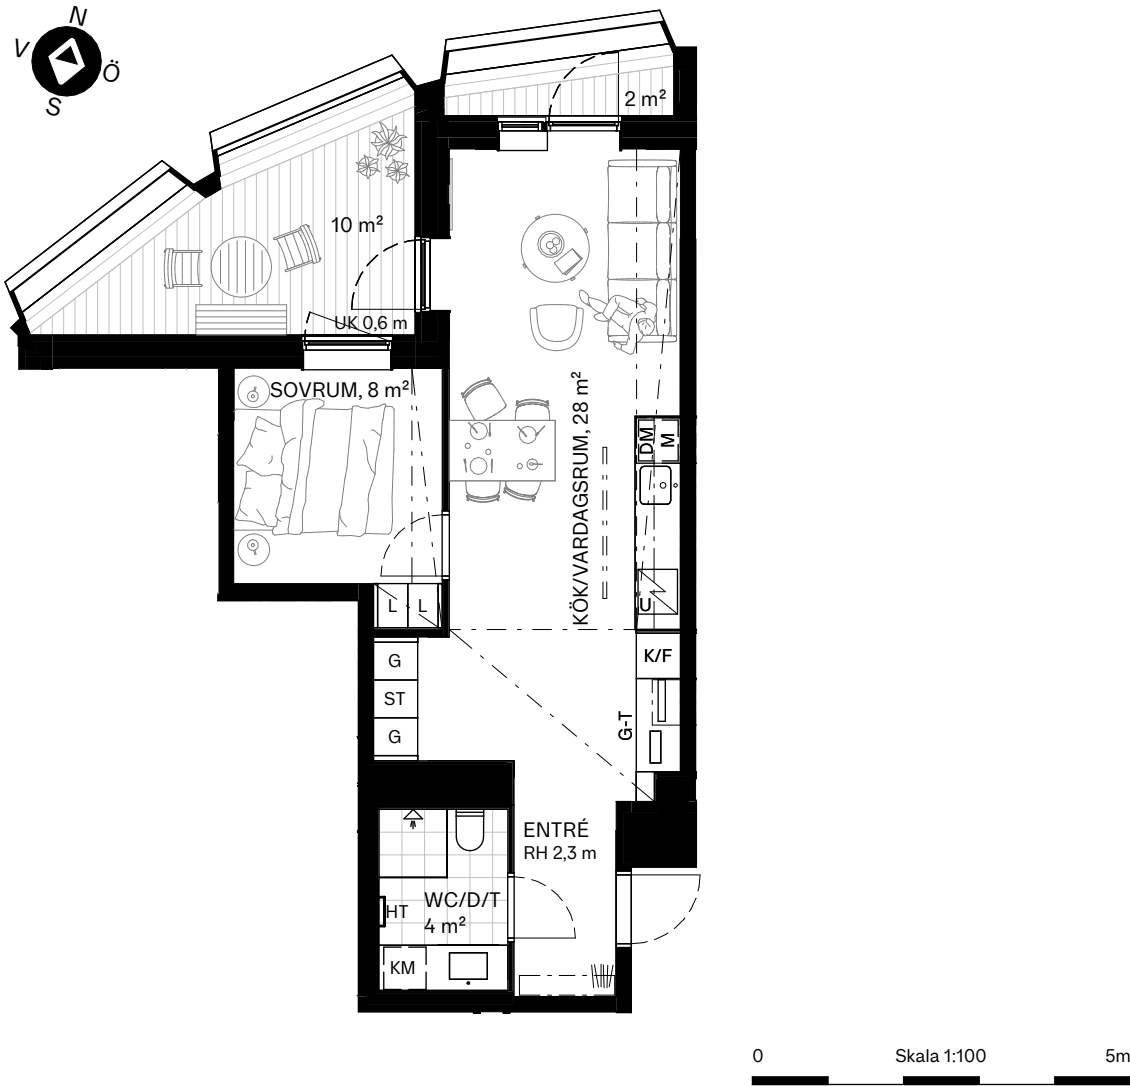



2 RoK, 44 m²

BALKONGER: 2 st
AVSER LÄGENHET: 2404, 2504, 2604, 3704

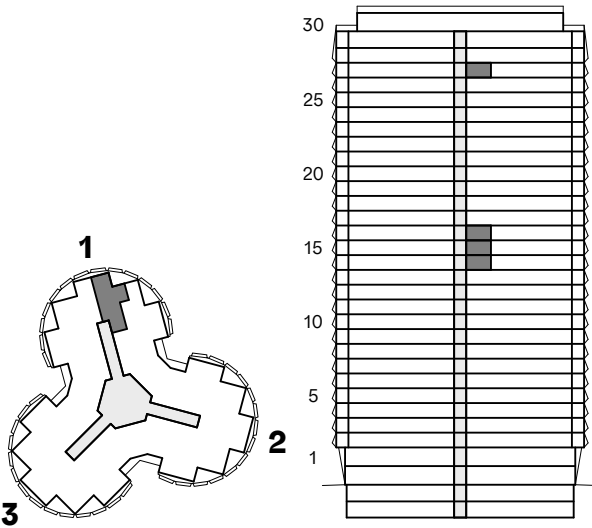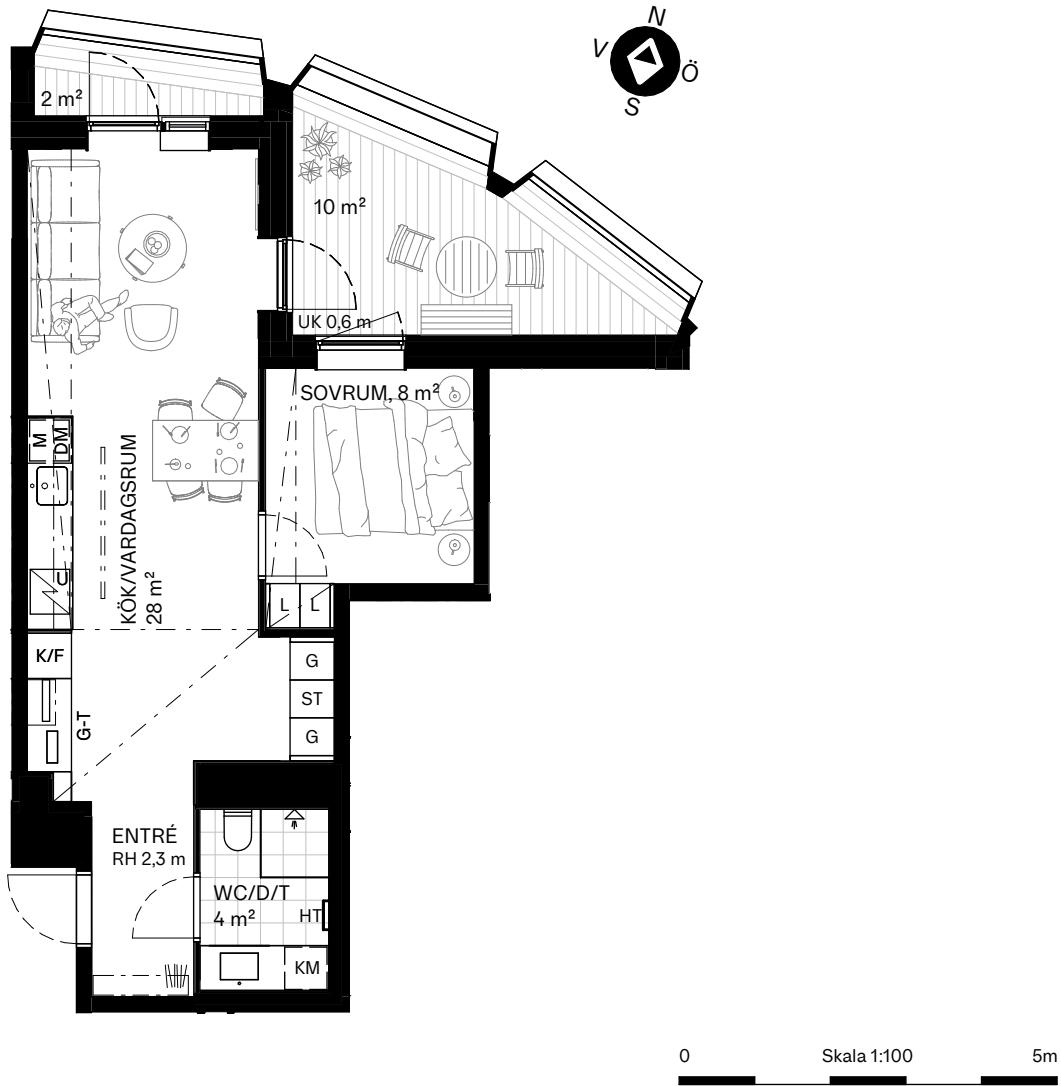



2 RoK, 45 m²

BALKONGER: 1 st
AVSER LÄGENHET: 2101, 2201, 2301

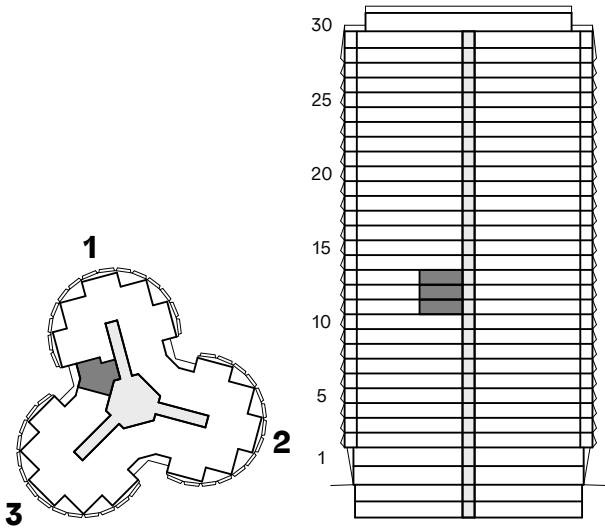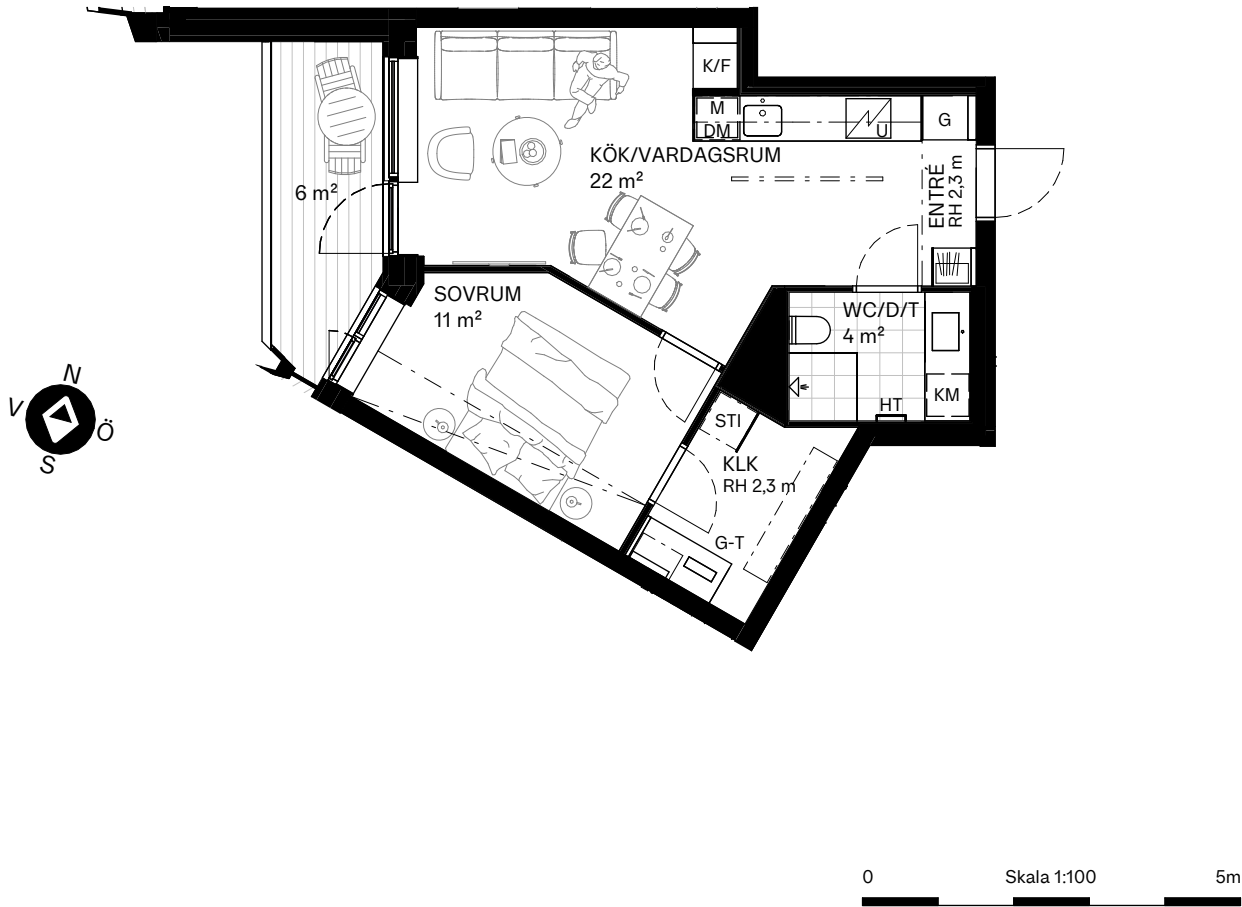



2 RoK, 45 m²

BALKONGER: 1 st
AVSER LÄGENHET: 2106, 2206, 2306

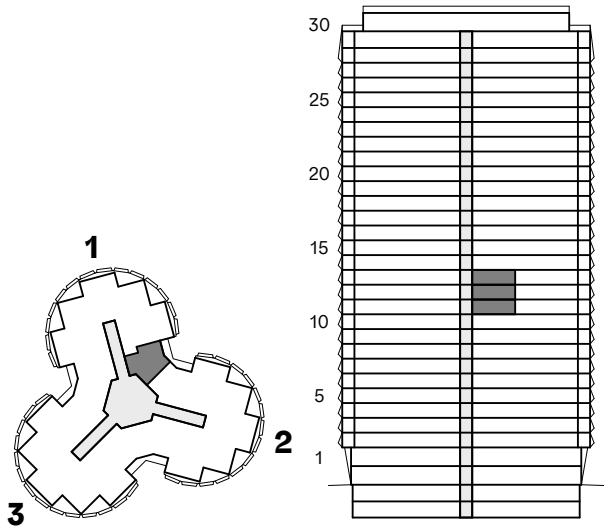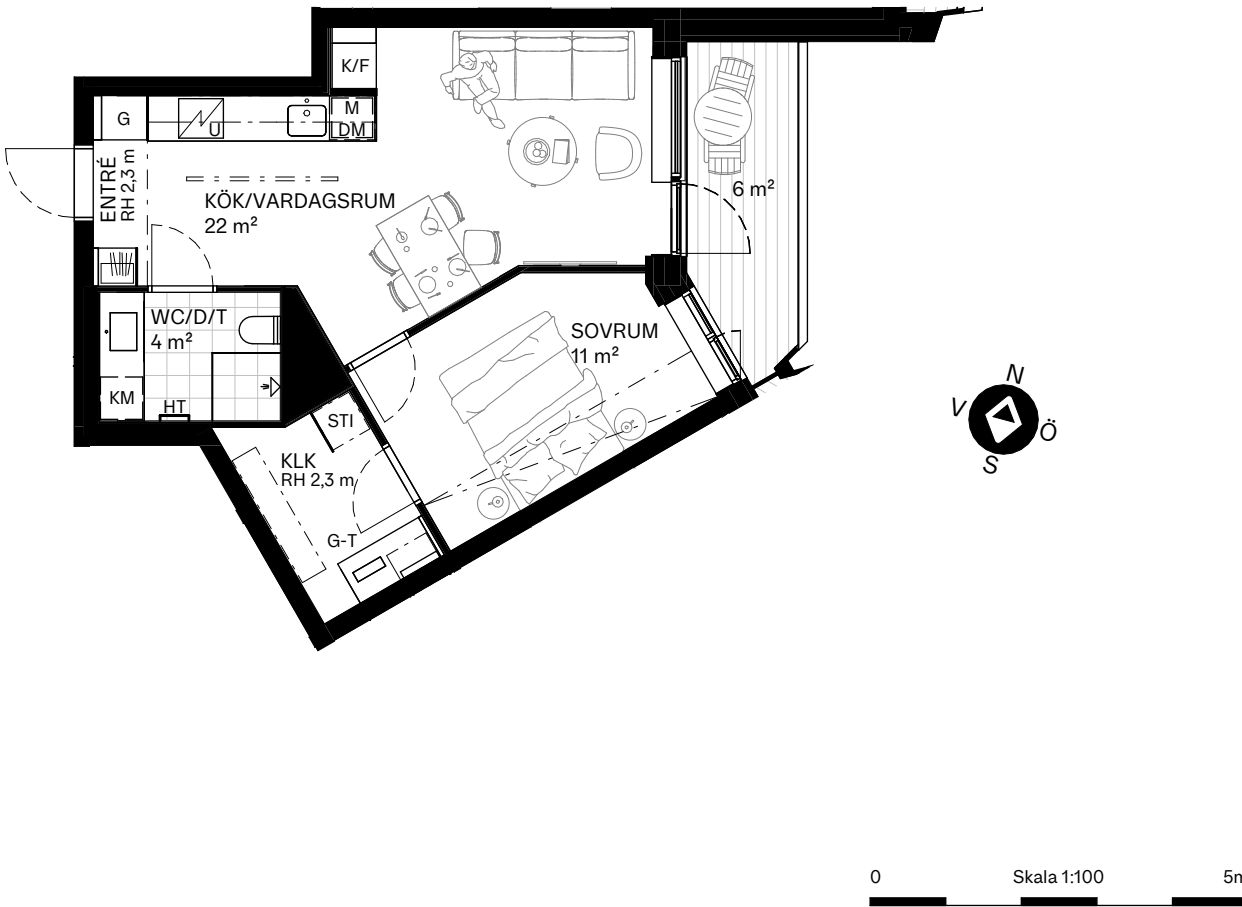



2 RoK, 46 m²

BALKONGER: 1 st
AVSER LÄGENHET: 2701, 2801, 2901, 3201, 3401, 3601, 3801

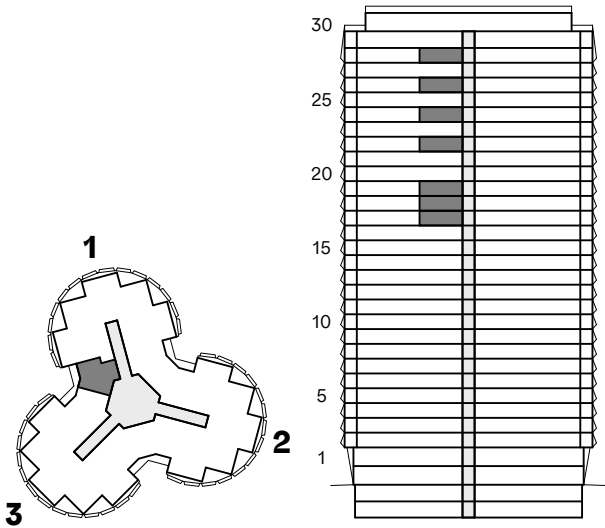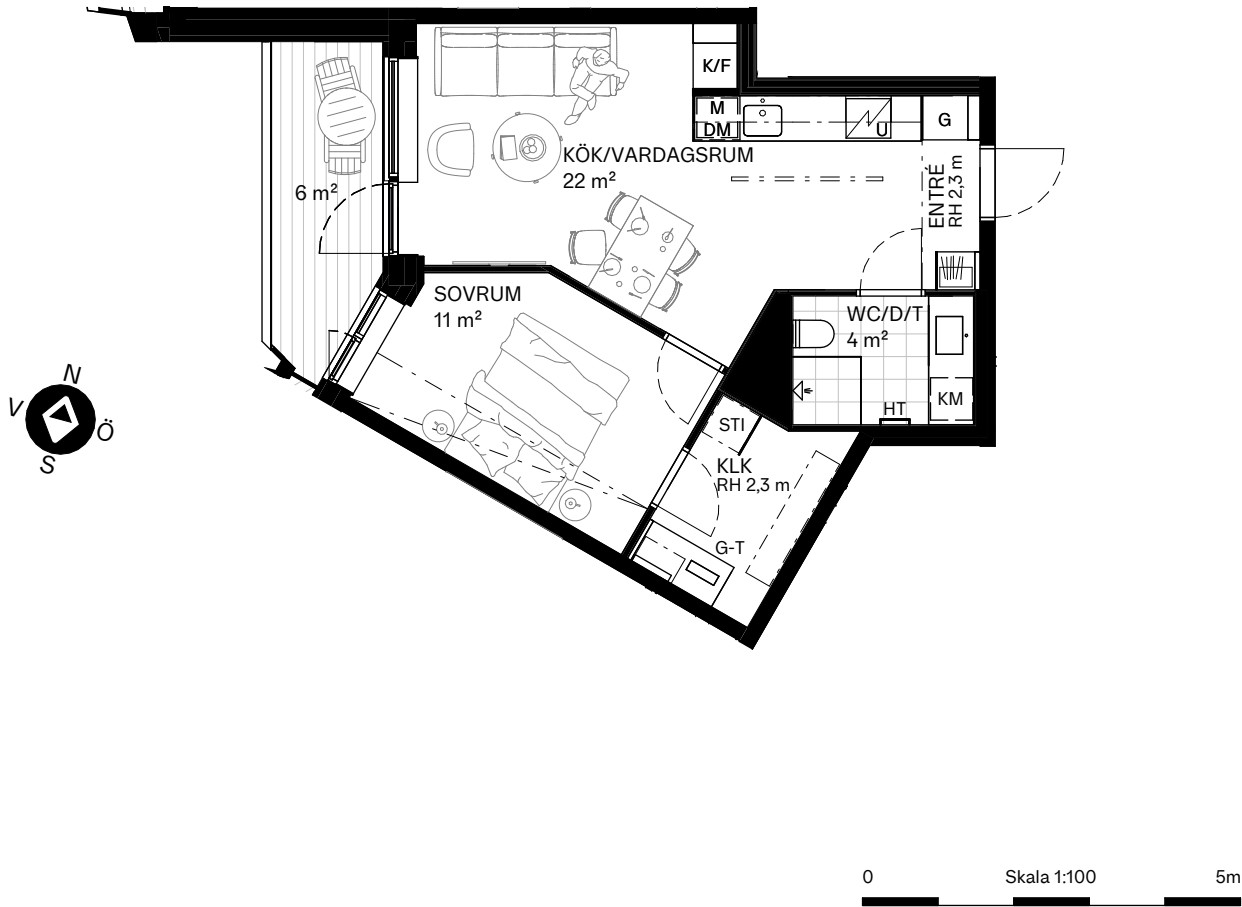



2 RoK, 46 m²

BALKONGER: 1 st
AVSER LÄGENHET: 2706, 2806, 2906, 3206, 3406, 3606, 3806

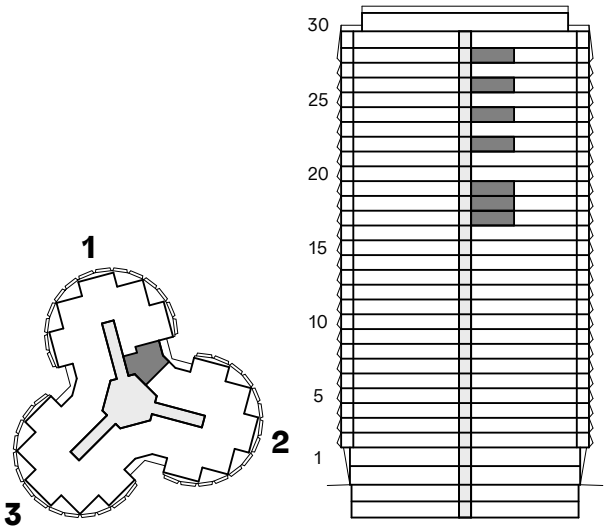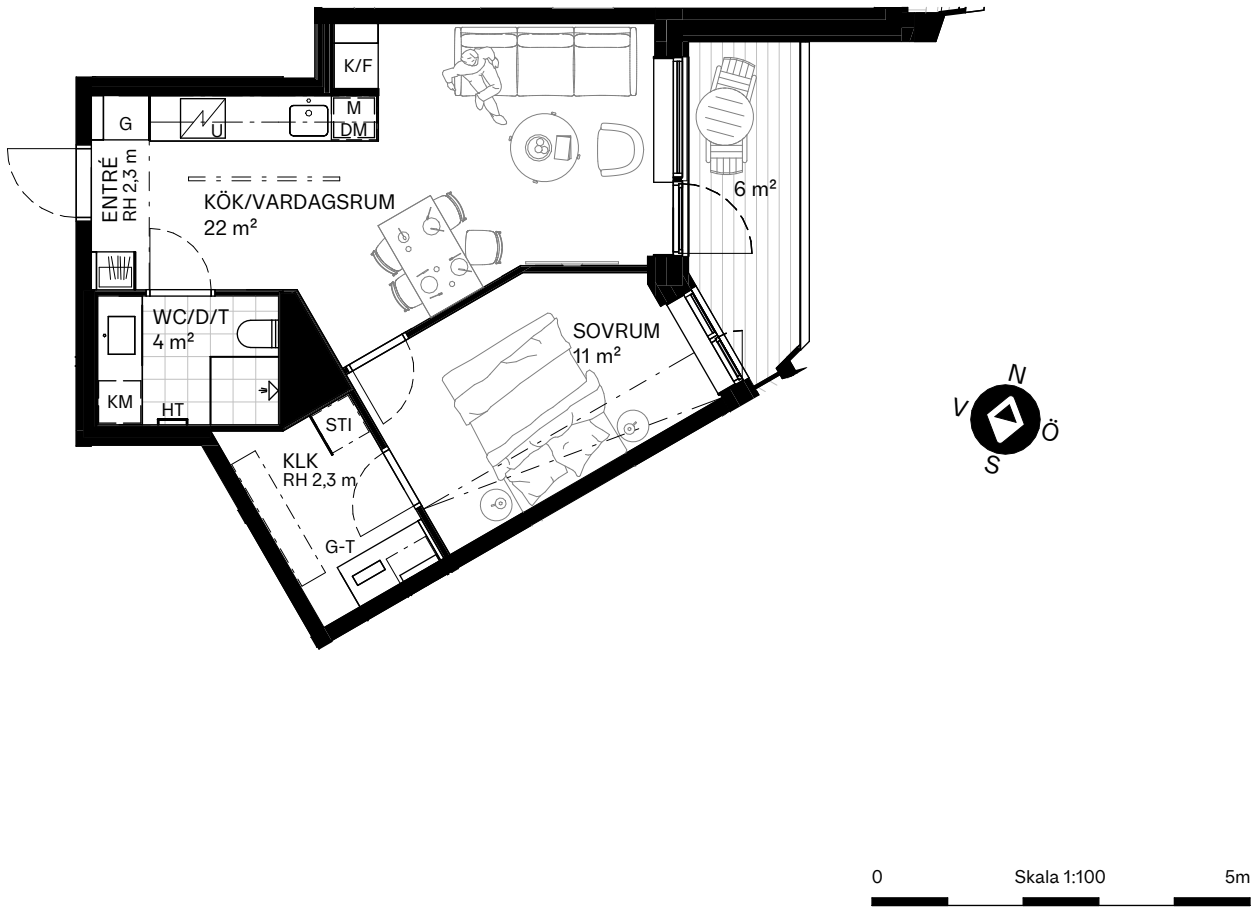



2 RoK, 47 m²

BALKONGER: 1 st
AVSER LÄGENHET: 1201

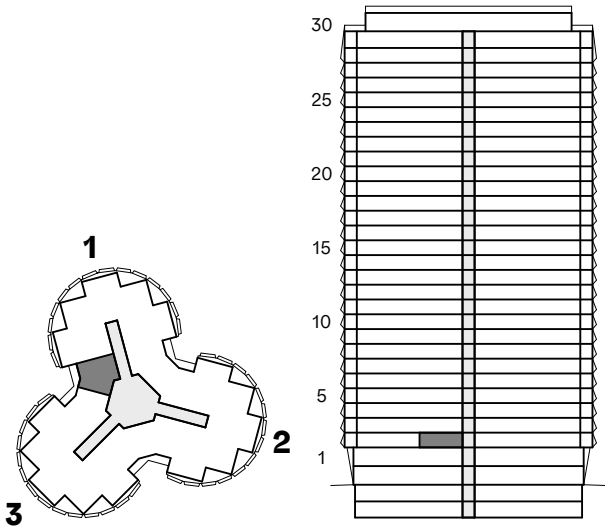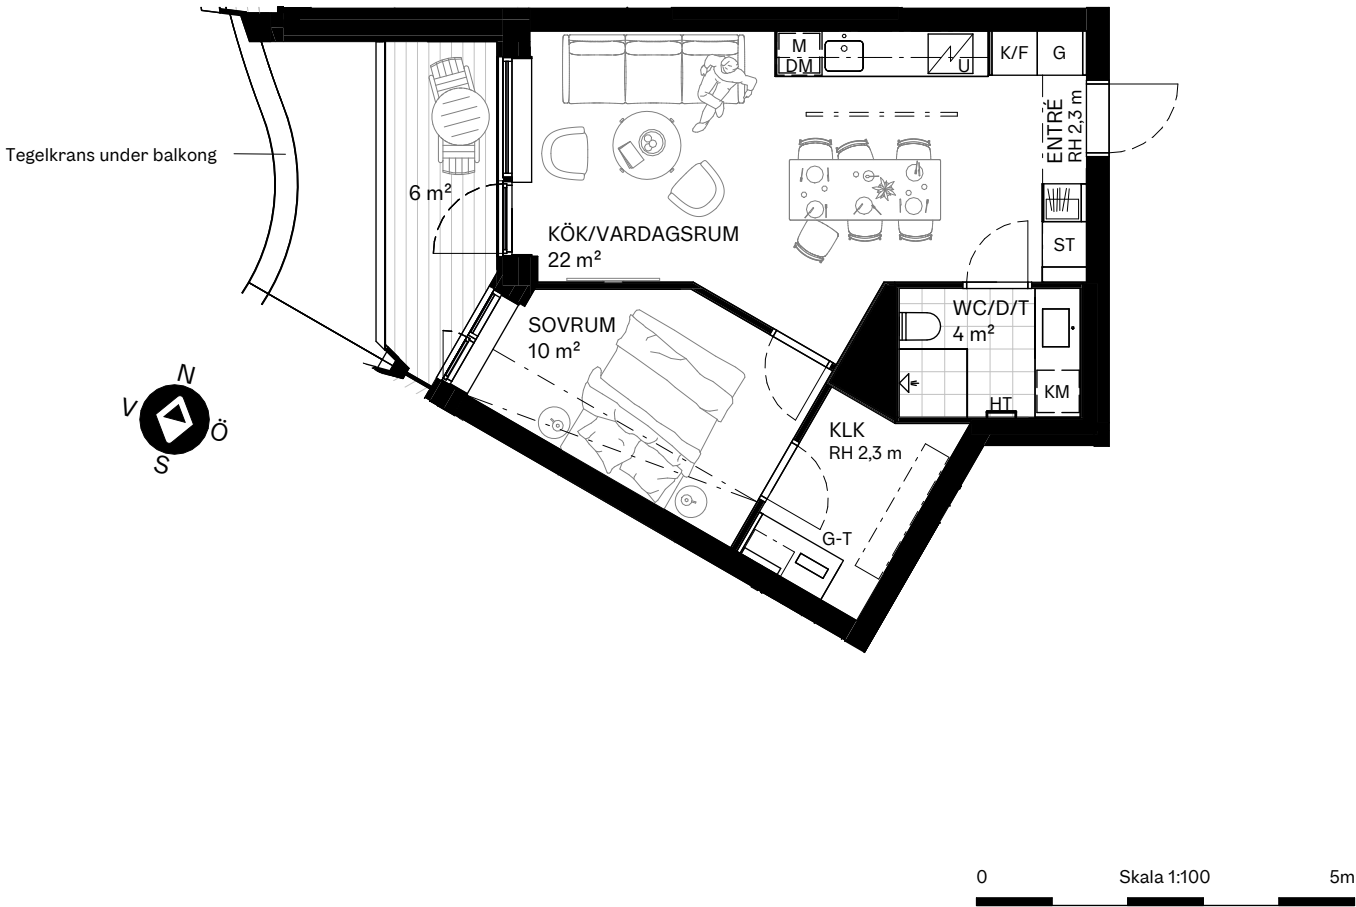



2 RoK, 47 m²

BALKONGER: 1 st
AVSER LÄGENHET: 1206

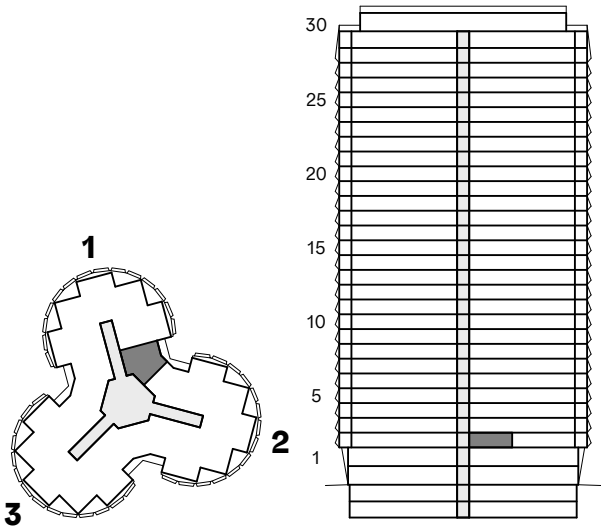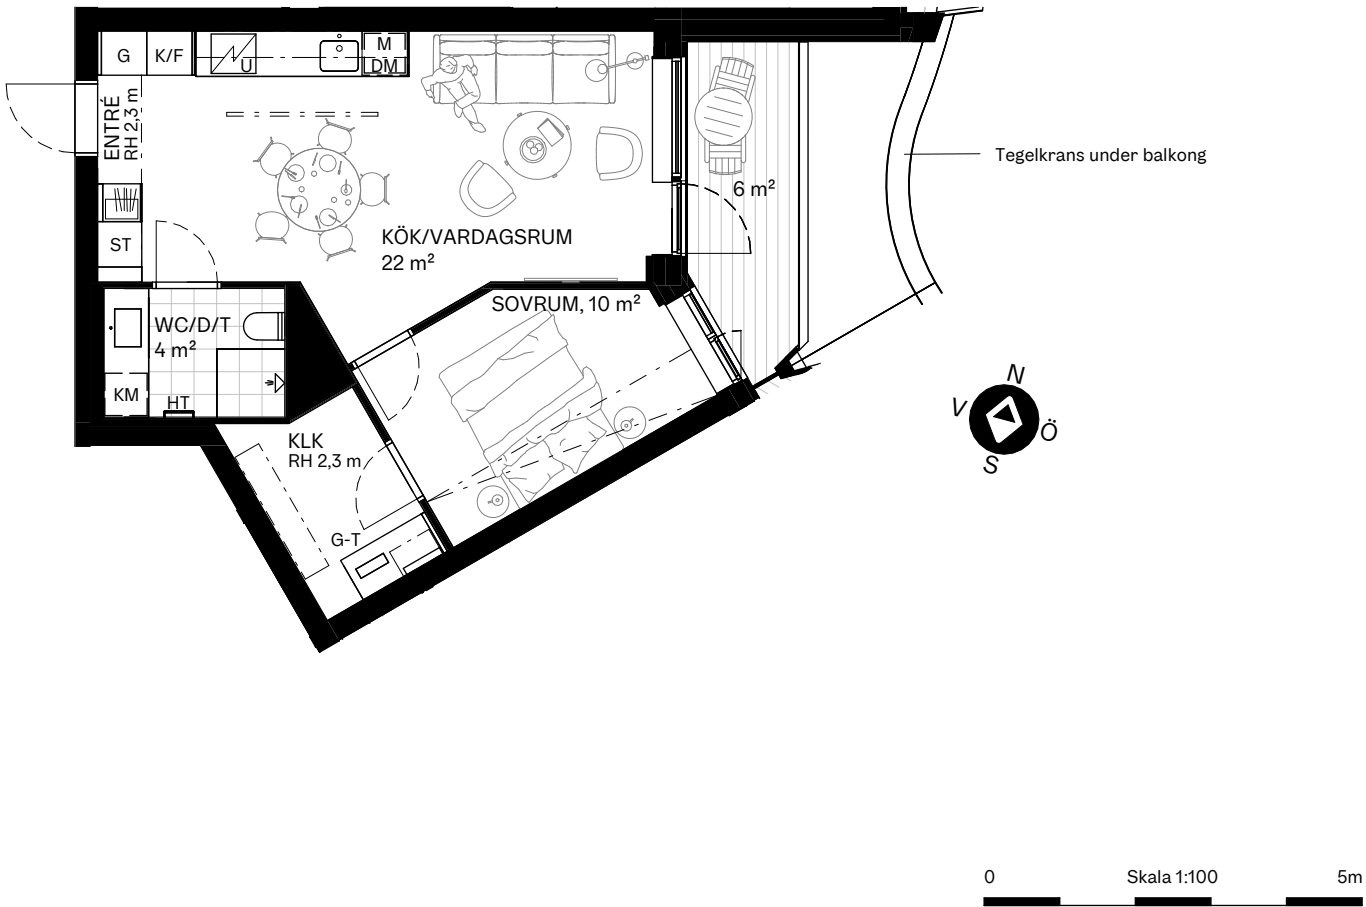



2 RoK, 48 m²

BALKONGER: 1 st
AVSER LÄGENHET: 1301, 1401, 1801, 1901, 2001

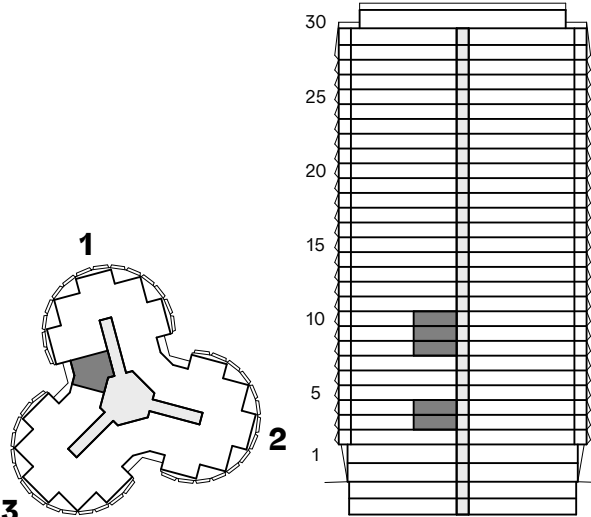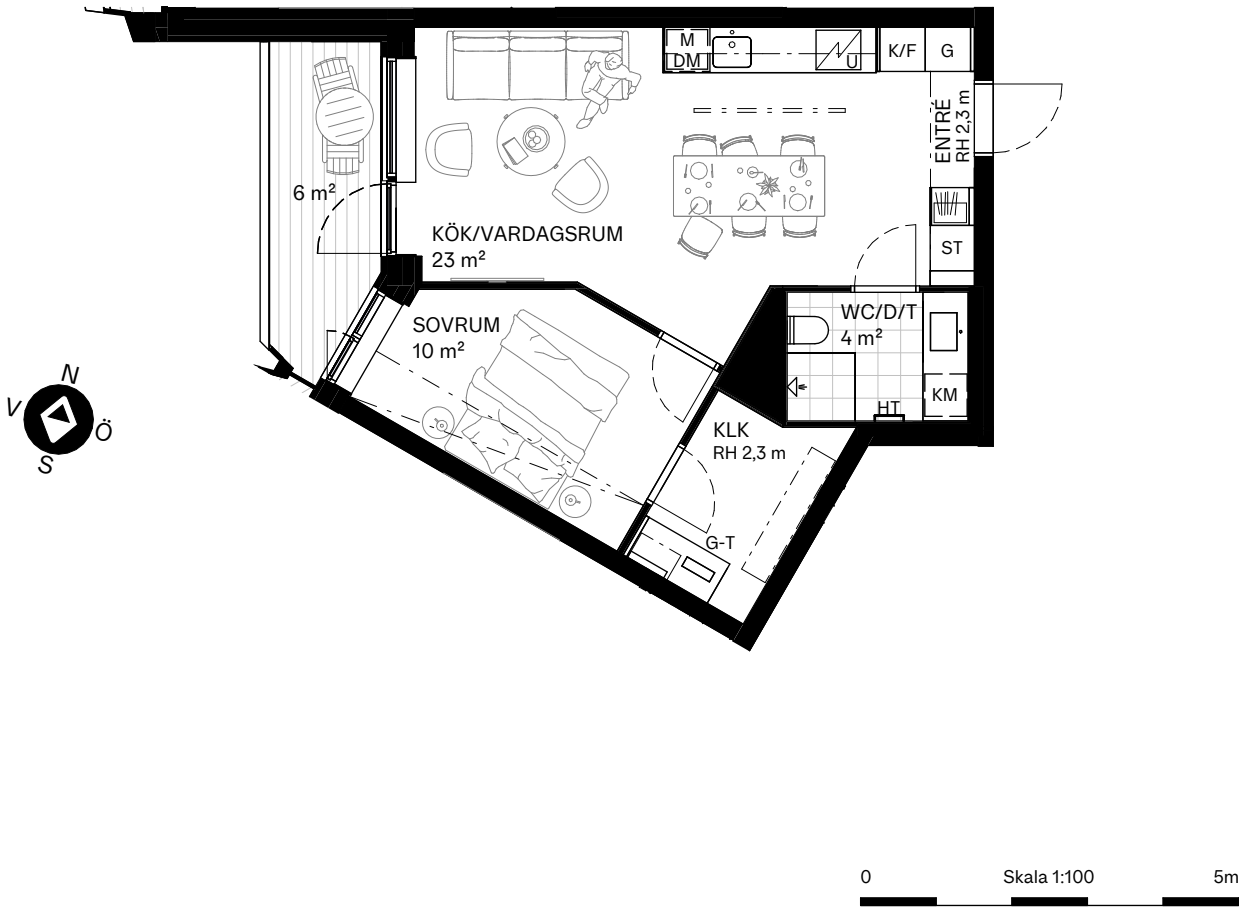

2 RoK, 48 m²





BALKONGER: 1 st
AVSER LÄGENHET: 1306, 1406, 1806, 1906, 2006

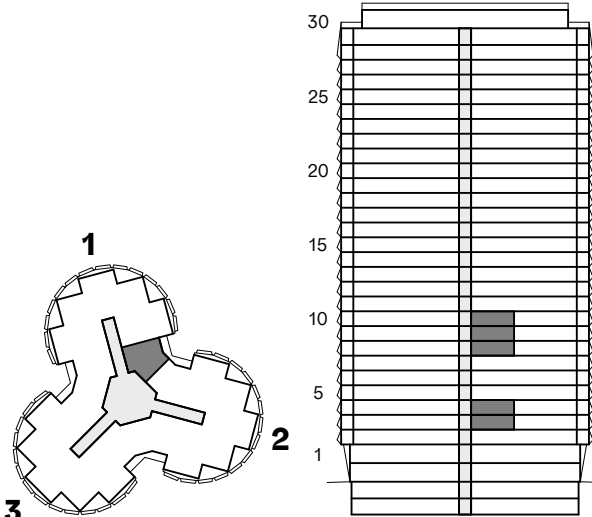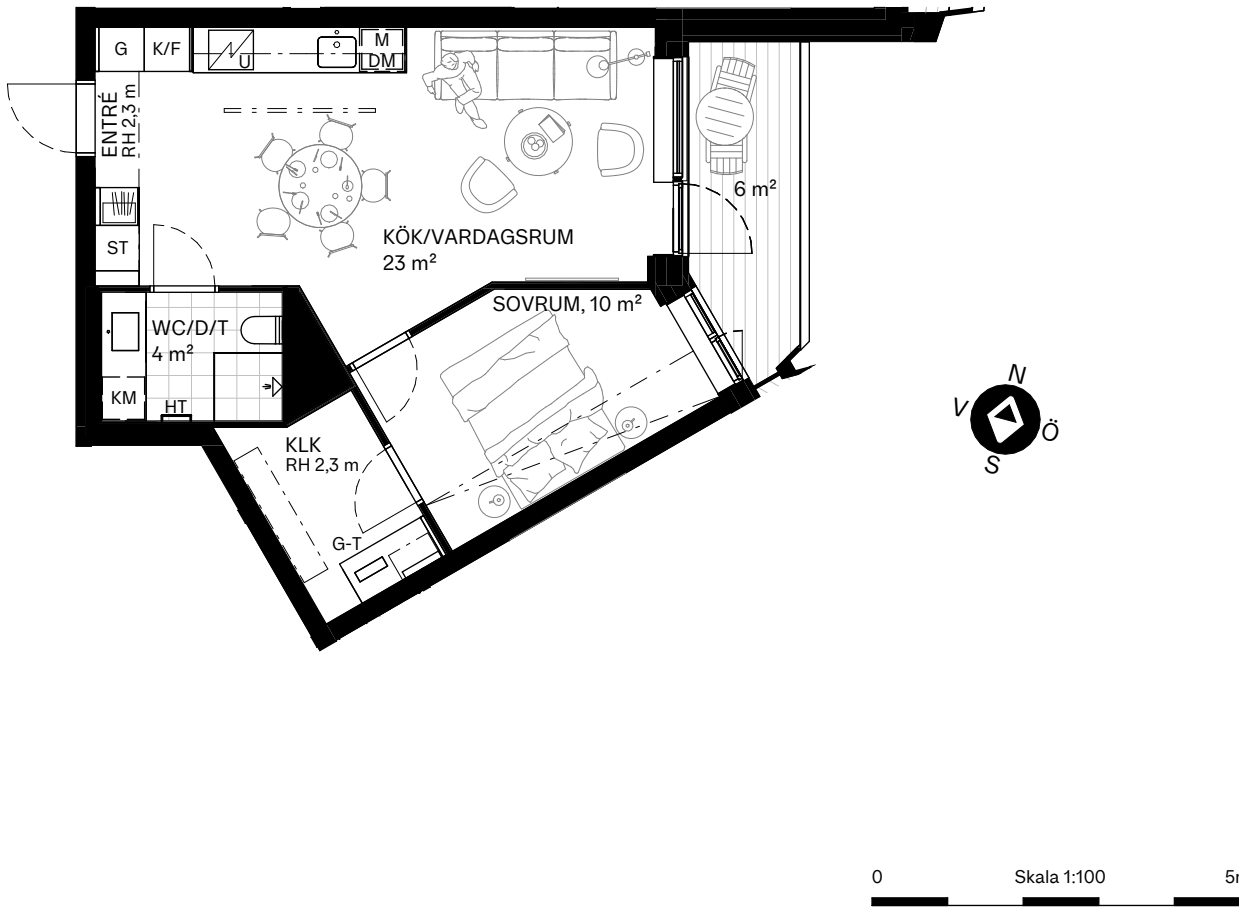







2 RoK, 48 m²

BALKONGER: 1 st
AVSER LÄGENHET: 1509, 1609, 1709

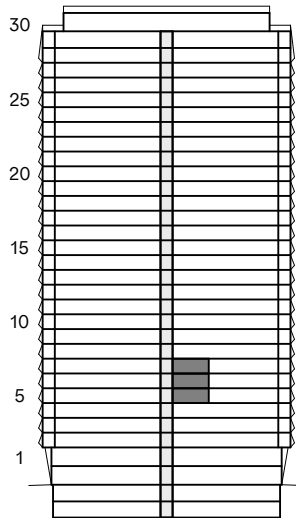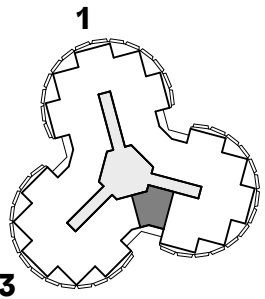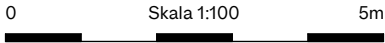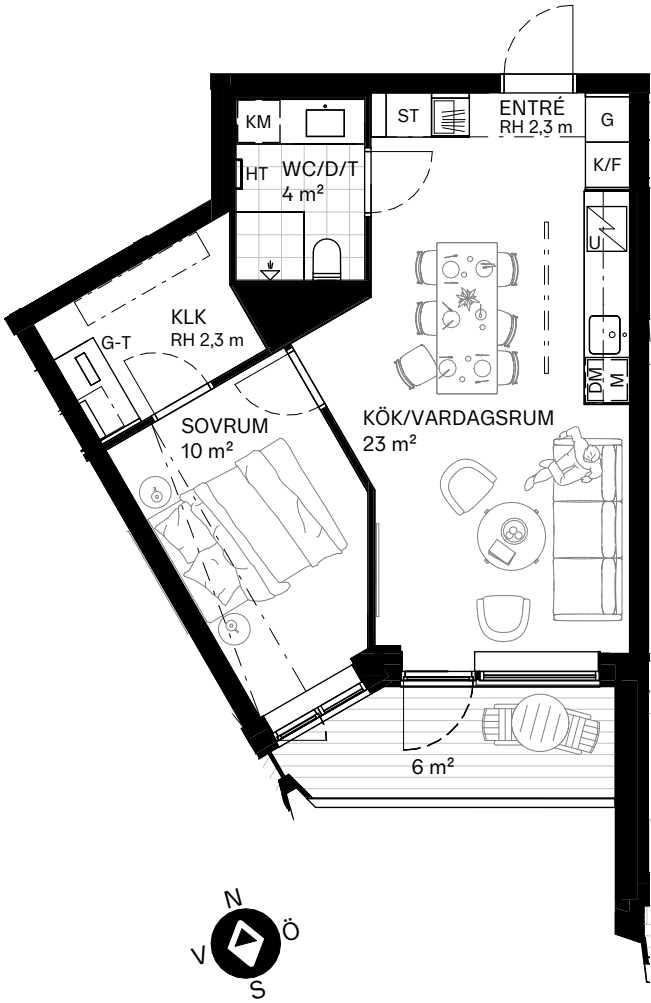



2 RoK, 49 m²

BALKONGER: 1 st
AVSER LÄGENHET: 3109, 3309, 3509

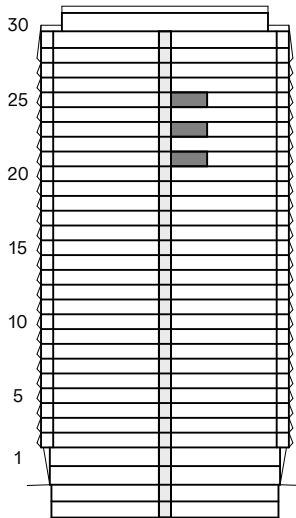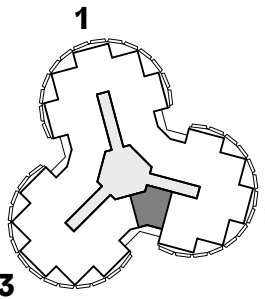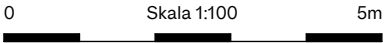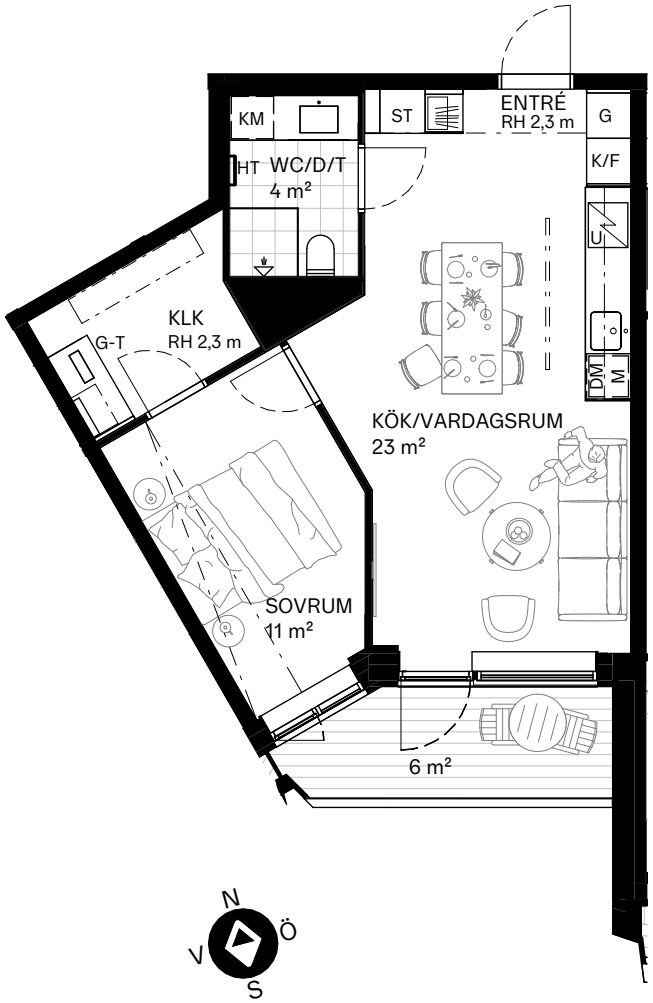



2 RoK, 49 m²

BALKONGER: 1 st
AVSER LÄGENHET: 2406, 2506, 2606, 3706

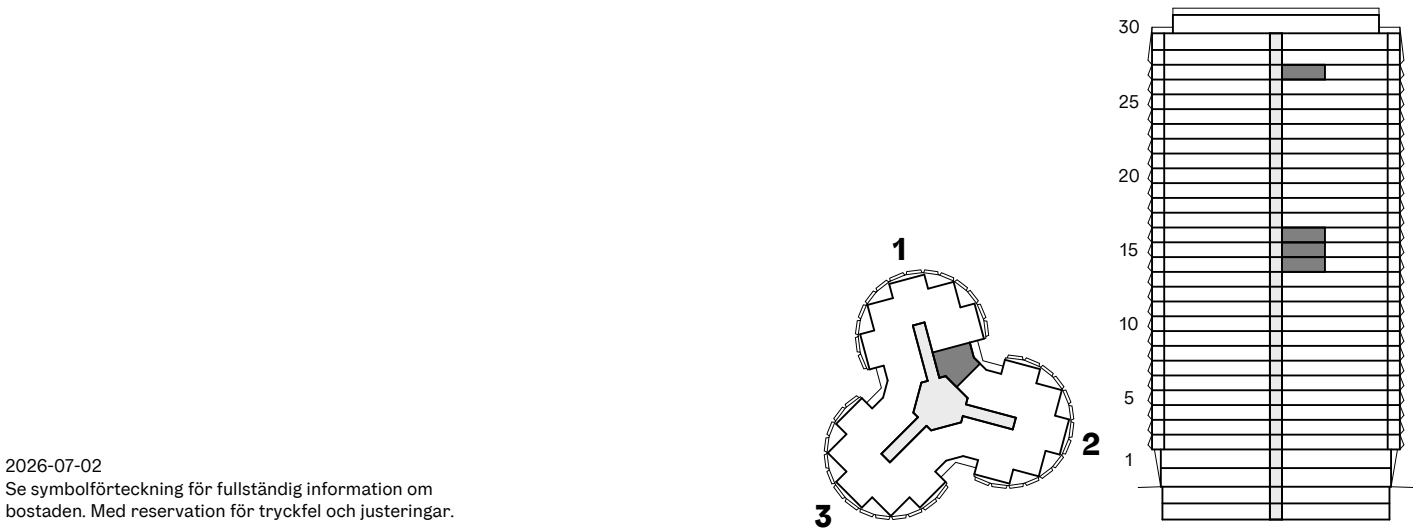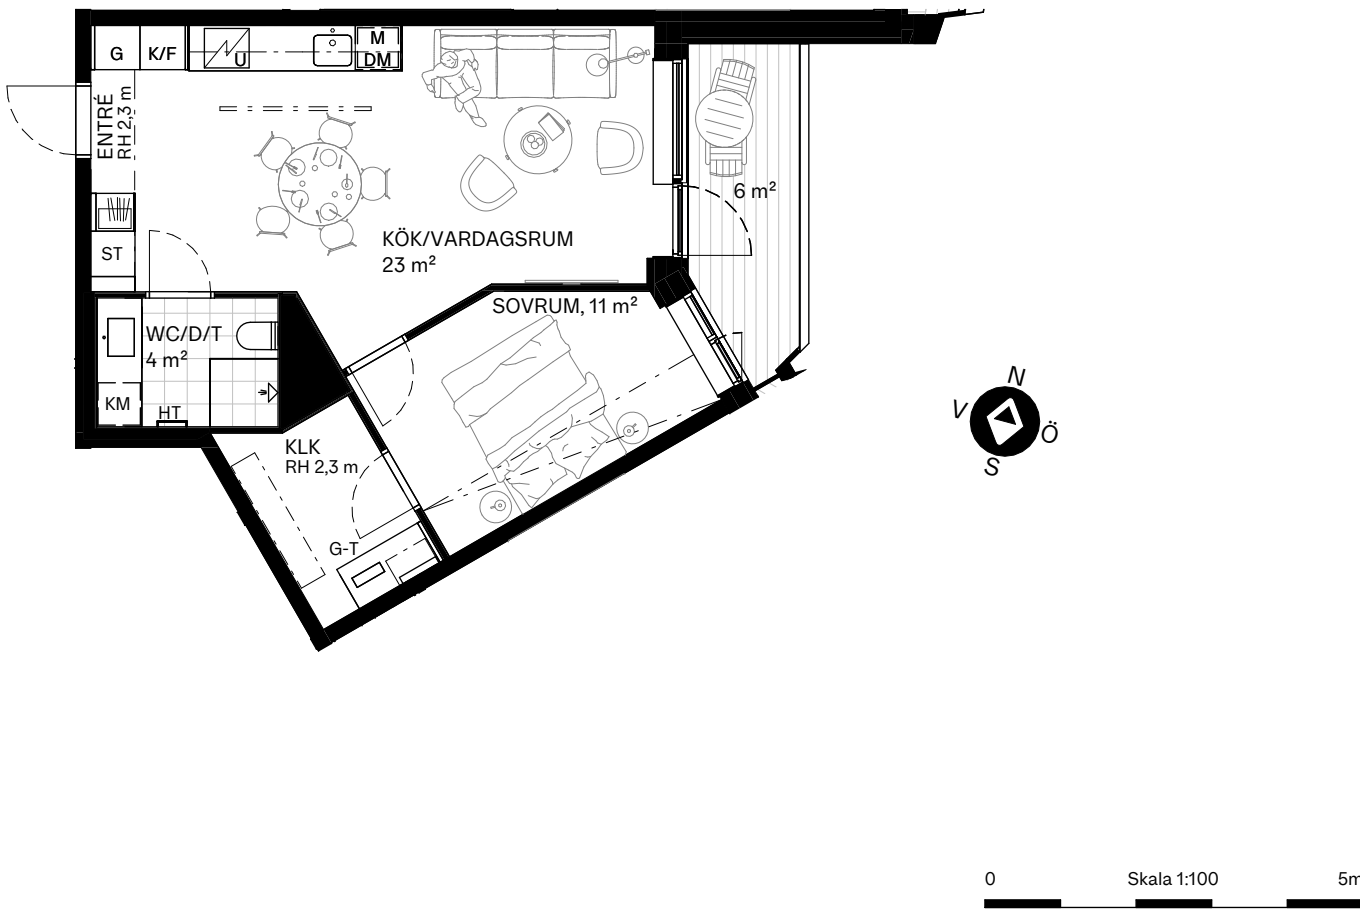



2 RoK, 55 m²

BALKONGER: 1 st
AVSER LÄGENHET: 1510, 1610, 1710

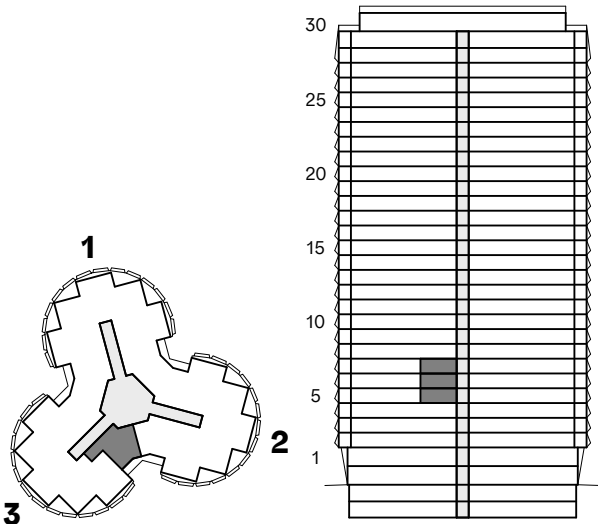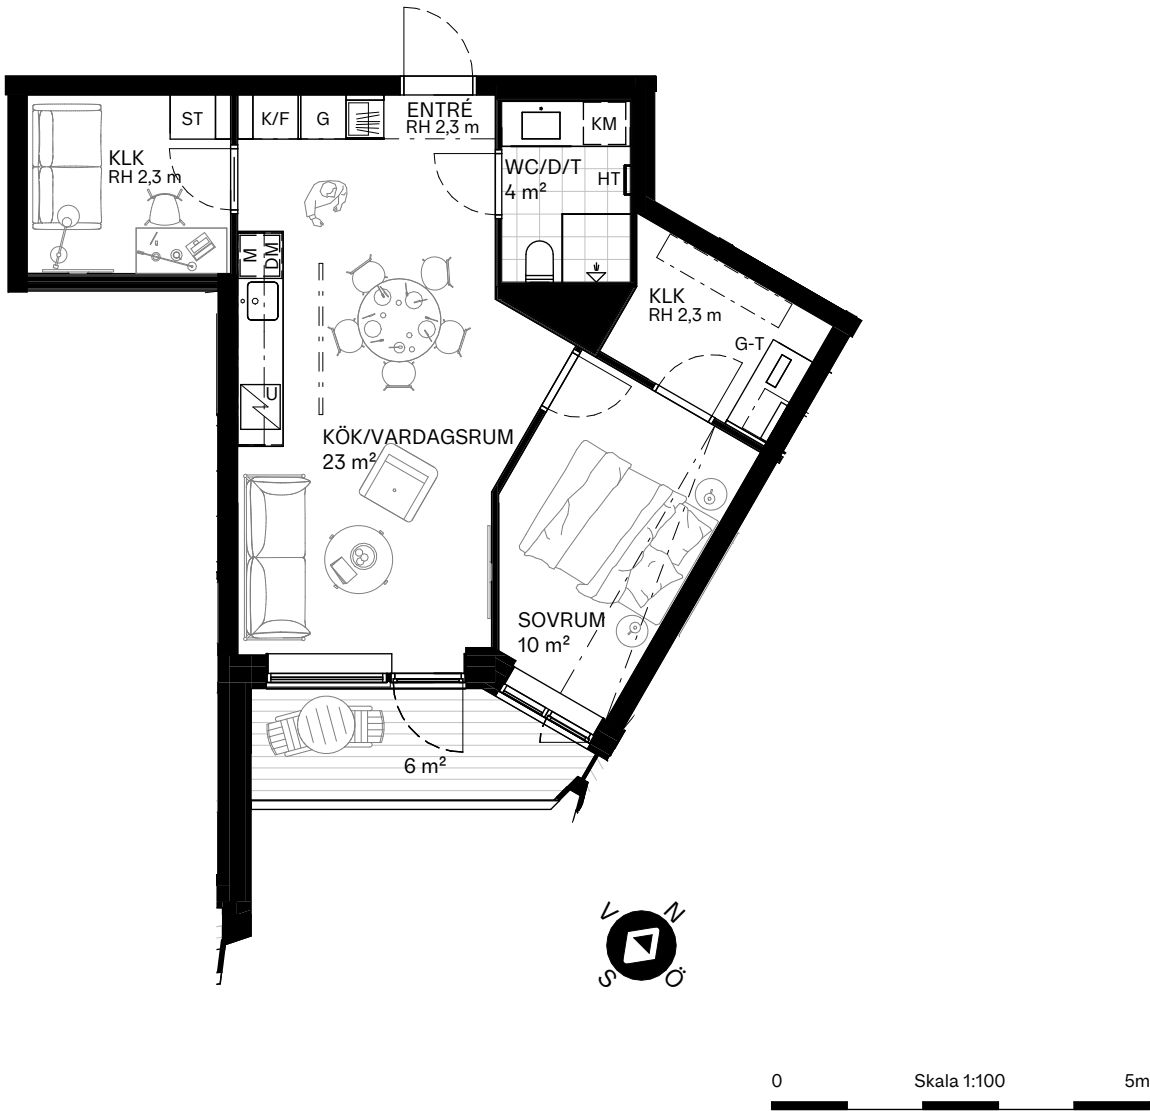


2 RoK, 55 m²

BALKONGER: 1 st
AVSER LÄGENHET: 2107, 2207, 2307

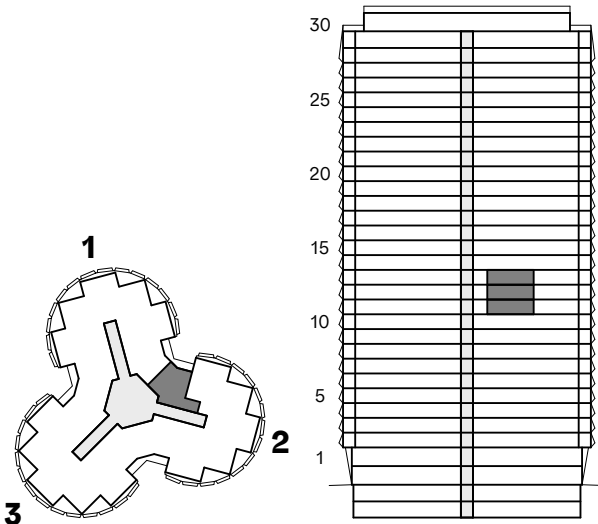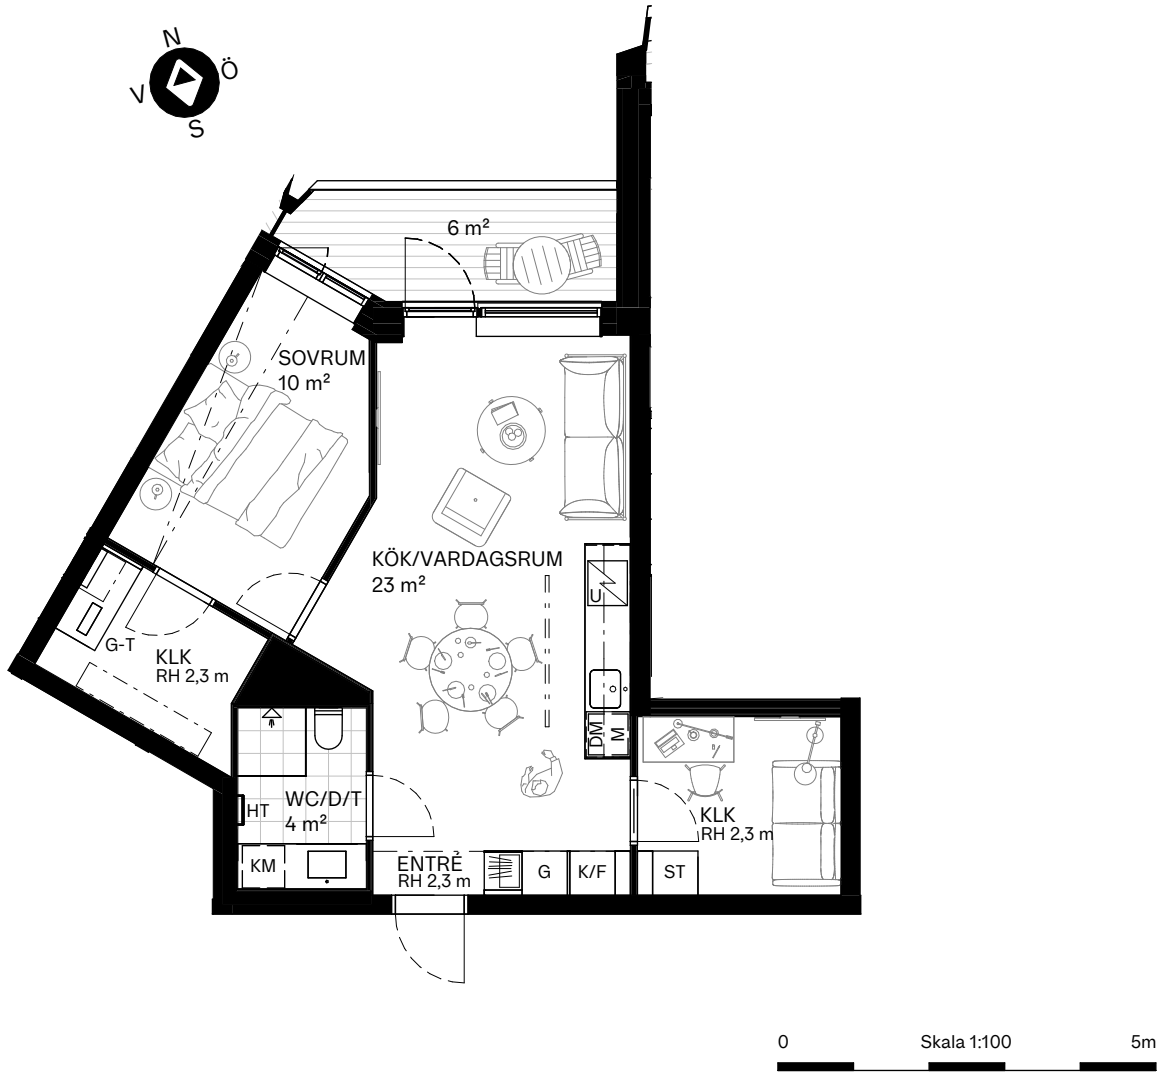


2 RoK, 55 m²

BALKONGER: 1 st
AVSER LÄGENHET: 2110, 2210, 2310

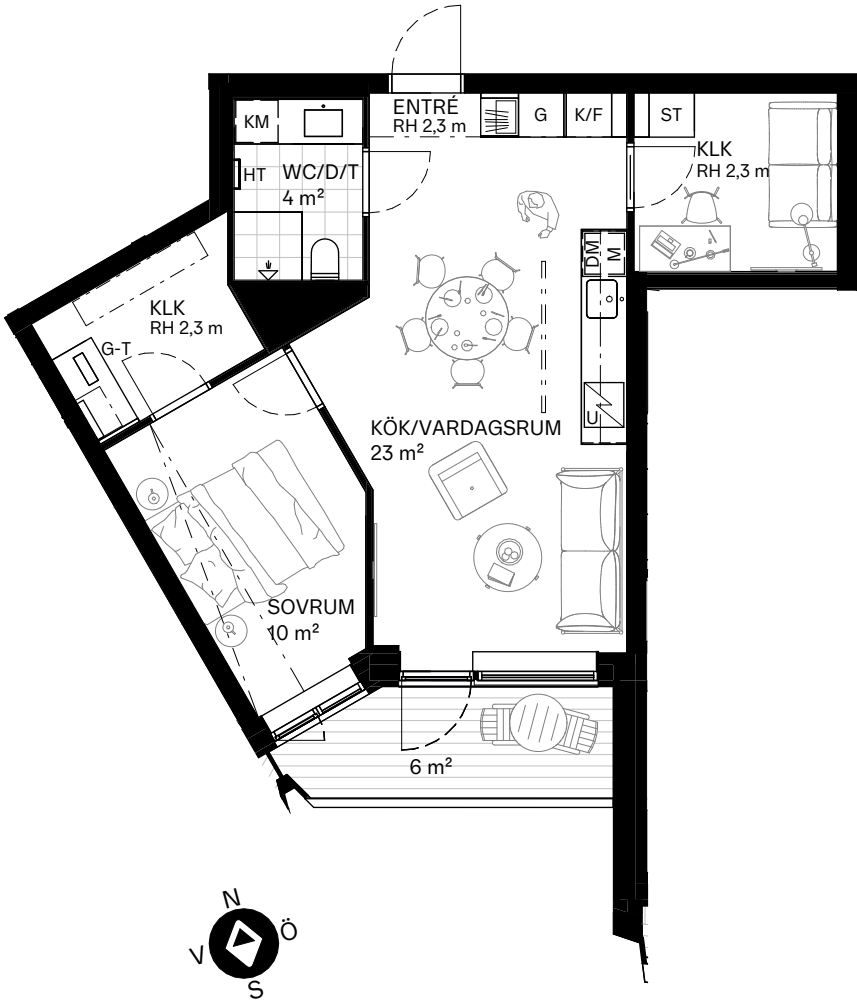


0 Skala 1:100 5m

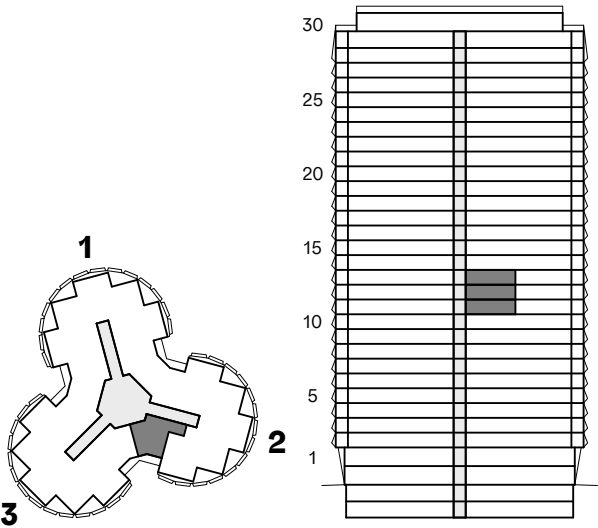


2 RoK, 55 m²

BALKONGER: 1 st
AVSER LÄGENHET: 3110, 3310, 3510


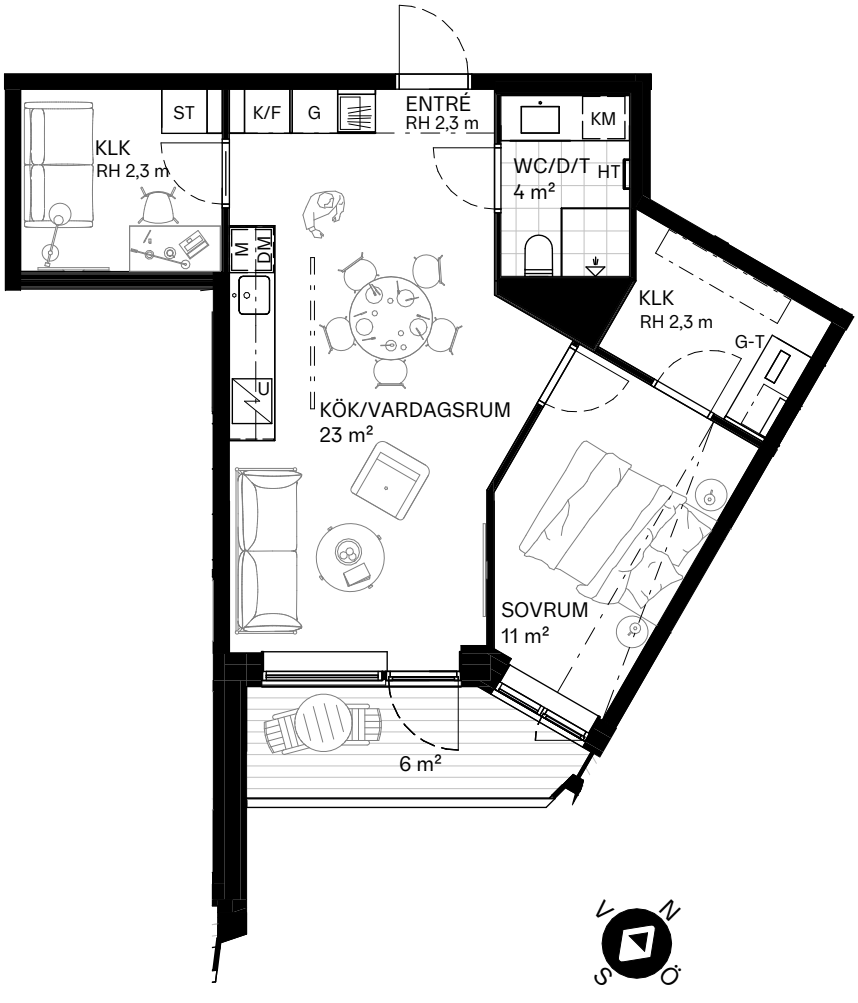


0 Skala 1:100 5m

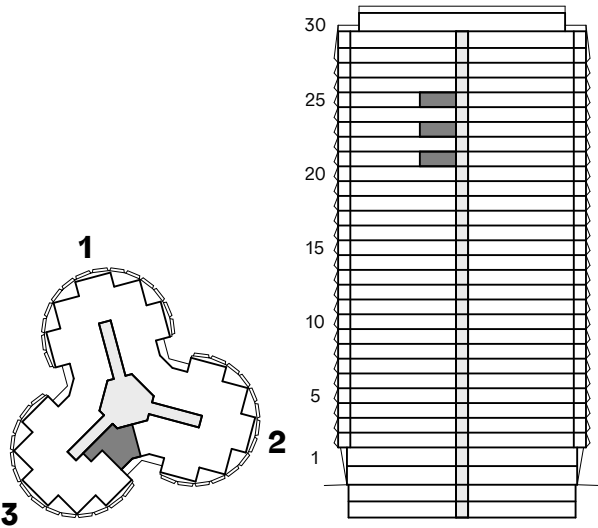



2 RoK, 55 m²

BALKONGER: 1 st
AVSER LÄGENHET: 2707, 2807, 2907, 3207, 3407, 3607, 3807

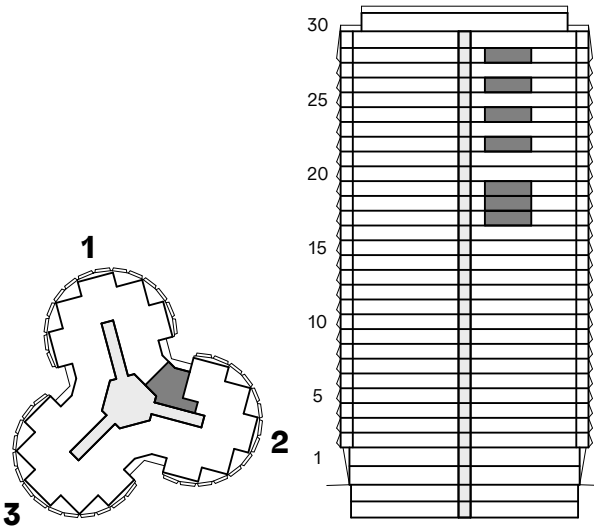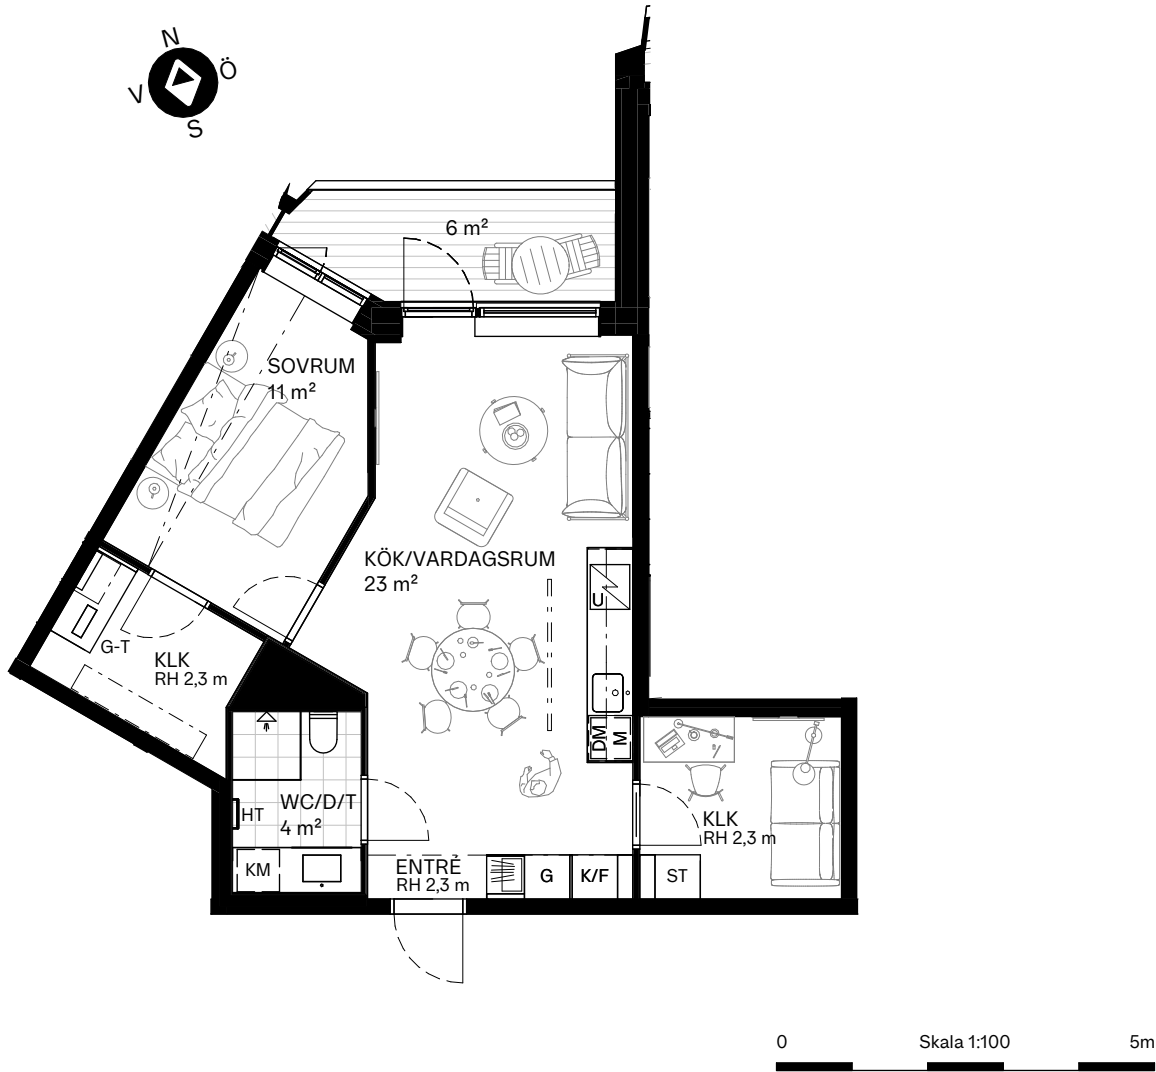

2 RoK, 55 m²

BALKONGER: 1 st
AVSER LÄGENHET: 2710, 2810, 2910, 3210, 3410, 3610, 3810

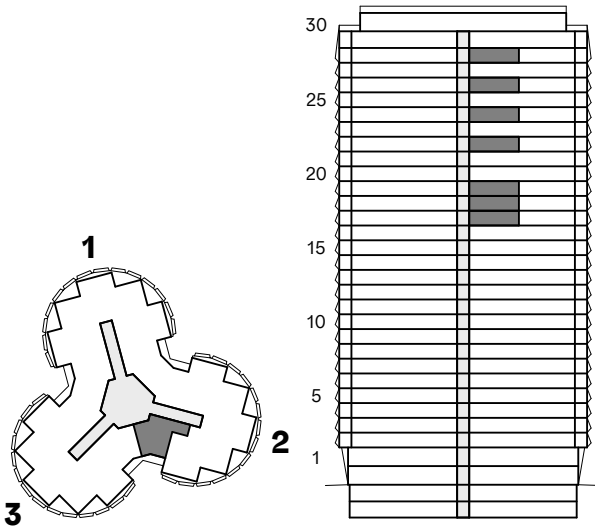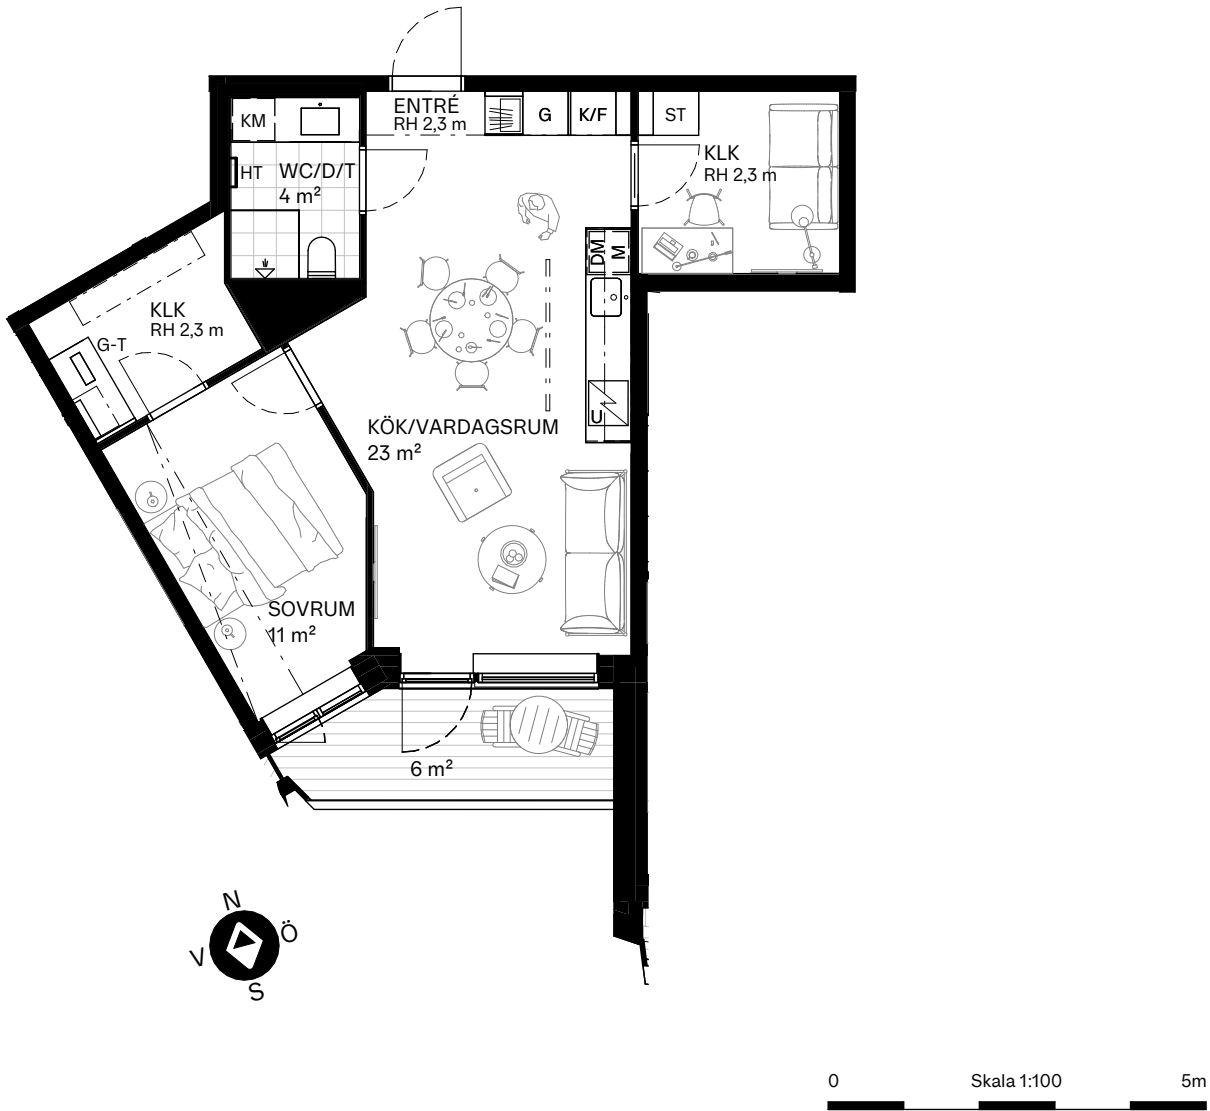



obos.se/stadsljus