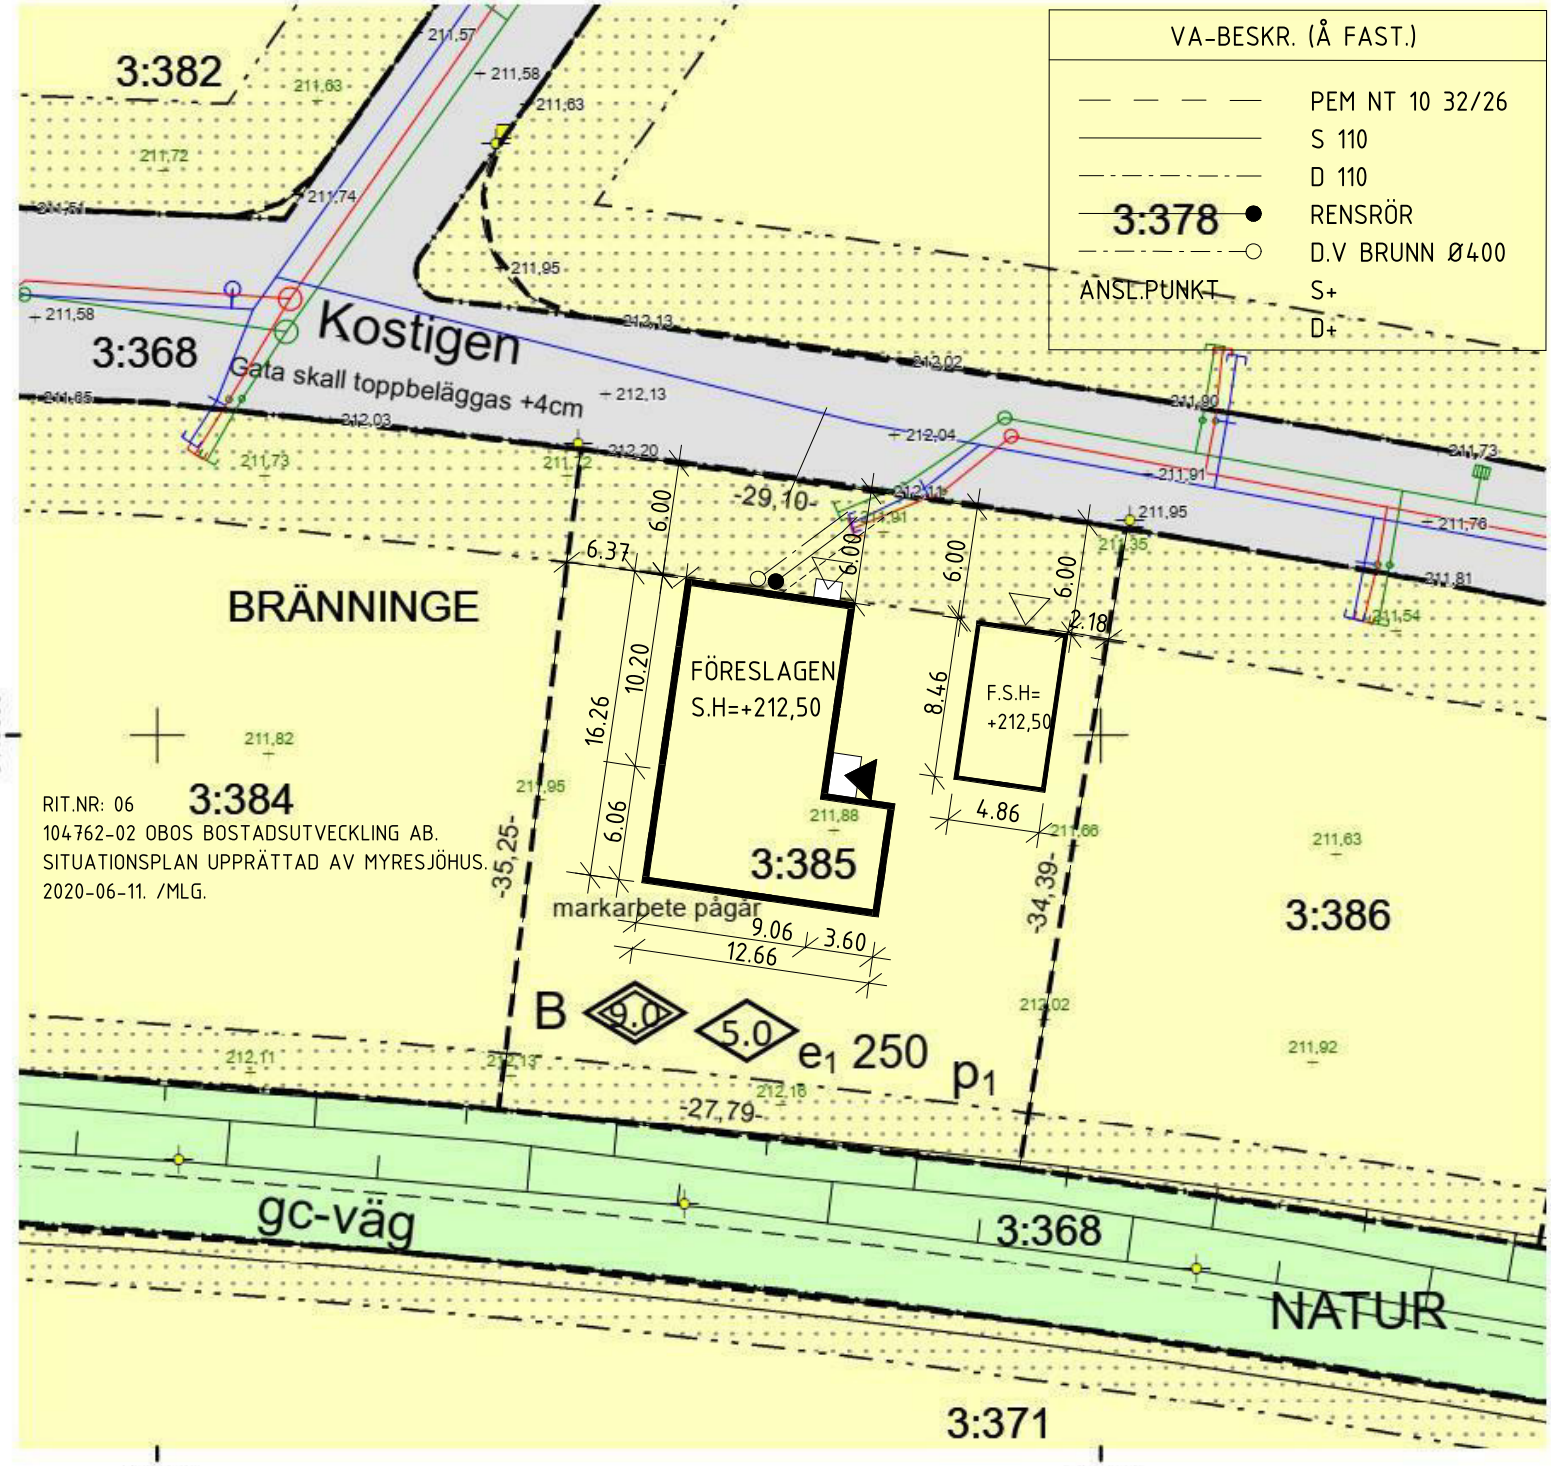

Nybyggnadskarta

HABO KOMMUN
BRÄNNINGE 3:385

Adress: Kostigen Areal: 990 kvm

Fastighetsbildning registrerad: 2020-03-03

N

Planförhållande

Detaljplan: Bränninge 1:2 m.fl. Lilla Bränninge.
Datum: Laga kraft 2016-01-08

Planområdesgräns
Användningsgräns
Egenskapsgräns
Marken får inte bebyggas

B Bostäder

Högsta totalhöjd i meter för huvudbyggnad. Räknat från medelnivån för aktuell del av gatan, från vilken infart sker.
Utöver det får skorstenar uppföras. *

Högsta totalhöjd i meter för fristående uthus. Räknat från medelnivån för aktuell del av gatan, från vilken infart sker.

e1 250 Högsta tillåtna byggnadsarea per fastighetsarea är 250 kvm alternativt 25% av fastighetsarean.
Av den tillåtna byggnadsarean får högst 70 kvm utgöras av garage/ uthus. *

p1 Byggnader (huvudbyggnad/garage) får sammanbyggas i tomtgräns (par-, rad och kedjehus).
Fristående huvudbyggnad får ej placeras närmare gräns mot grannfastighet än 4,5m.
Uthus, del av huvudbyggnad som innehåller garage eller förråd får ej placeras närmare gräns mot grannfastighet än 1,5m.

Natur Naturområde

Gata Lokaltrafik

* Se detaljplan för detaljerade planbestämmelser.

Teckenförklaring

Fastighetsgräns
Gränspunkt
Körbana
Byggnad
Komplementbyggnad
Skärmtak

+000,00 Gatuhöjd
+000,00 Markhöjd
Telescåp
Elskåp
Belysningsstolpe
Slänt

Underjordiska el- och telekablar är ej redovisade.
Kontakta ledningshavare.

Vatten och avlopp

LEDNINGSTYP	VATTENGÅNG	DIMENSION/MATERIAL
Spillvatten	+209,78	110/PP
Dagvatten	+209,79	160/PP
Vatten	+209,82	32/PE

0 2,5 5 10 15 20 Meter

Koordinatkvalité Lantmäteriets fastighetskarta: Inre: 25 mm Yttre: 25 mm

Koordinatsystem: Sweref 99 13 30 | Höjdsystem: RH 2000 | Skala: 1:400

Metria AB
Gjuterigatan 9C
553 18 Jönköping

2020-04-14

Mikael Johansson
Mätningsingenjör
Tel: 010-1218085
E-post: mikael.johansson@metria.se

www.metria.se