

990

1835

3709


565


96


1213

1509

C/C IM-Kanal

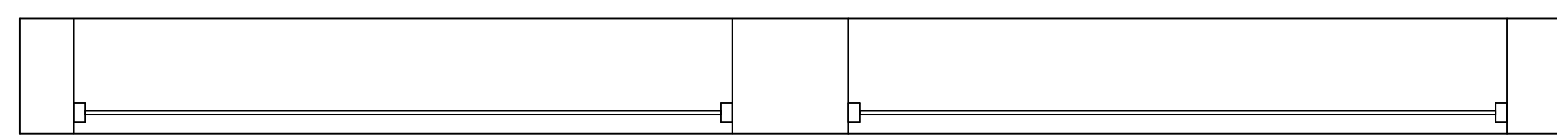

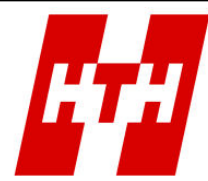
| | | |
|---|--|---|
| Kund/Leveransadresse: OBOS Bostadsutveckling AB Stationsvägen 6, 57485 Vetlanda | Butik: HTH Kök i Jönköping AB Batterigatan 20 A6-området 553 05 JÖNKÖPING Säljer: Fredrik Norström | Info: Modell: FRNO1217 , Ritningsnr: 4 Offertnr: 2022-04-26, Revisionsnr: 3 Reviderad: 2022-07-08 Upprättad: Anpassad skala (Dimens. er exkl. fronter) Skala: Ordernr: Lev. vecka/år: 0 2022 Ritningen er enbart en illustration och inte en orderbekräftelse (C) Copyright HTH Köksforum |
| Myresjöhus Byggplats 107561-05 OBOS Mark ., |  <p>www.hth.se</p> | |

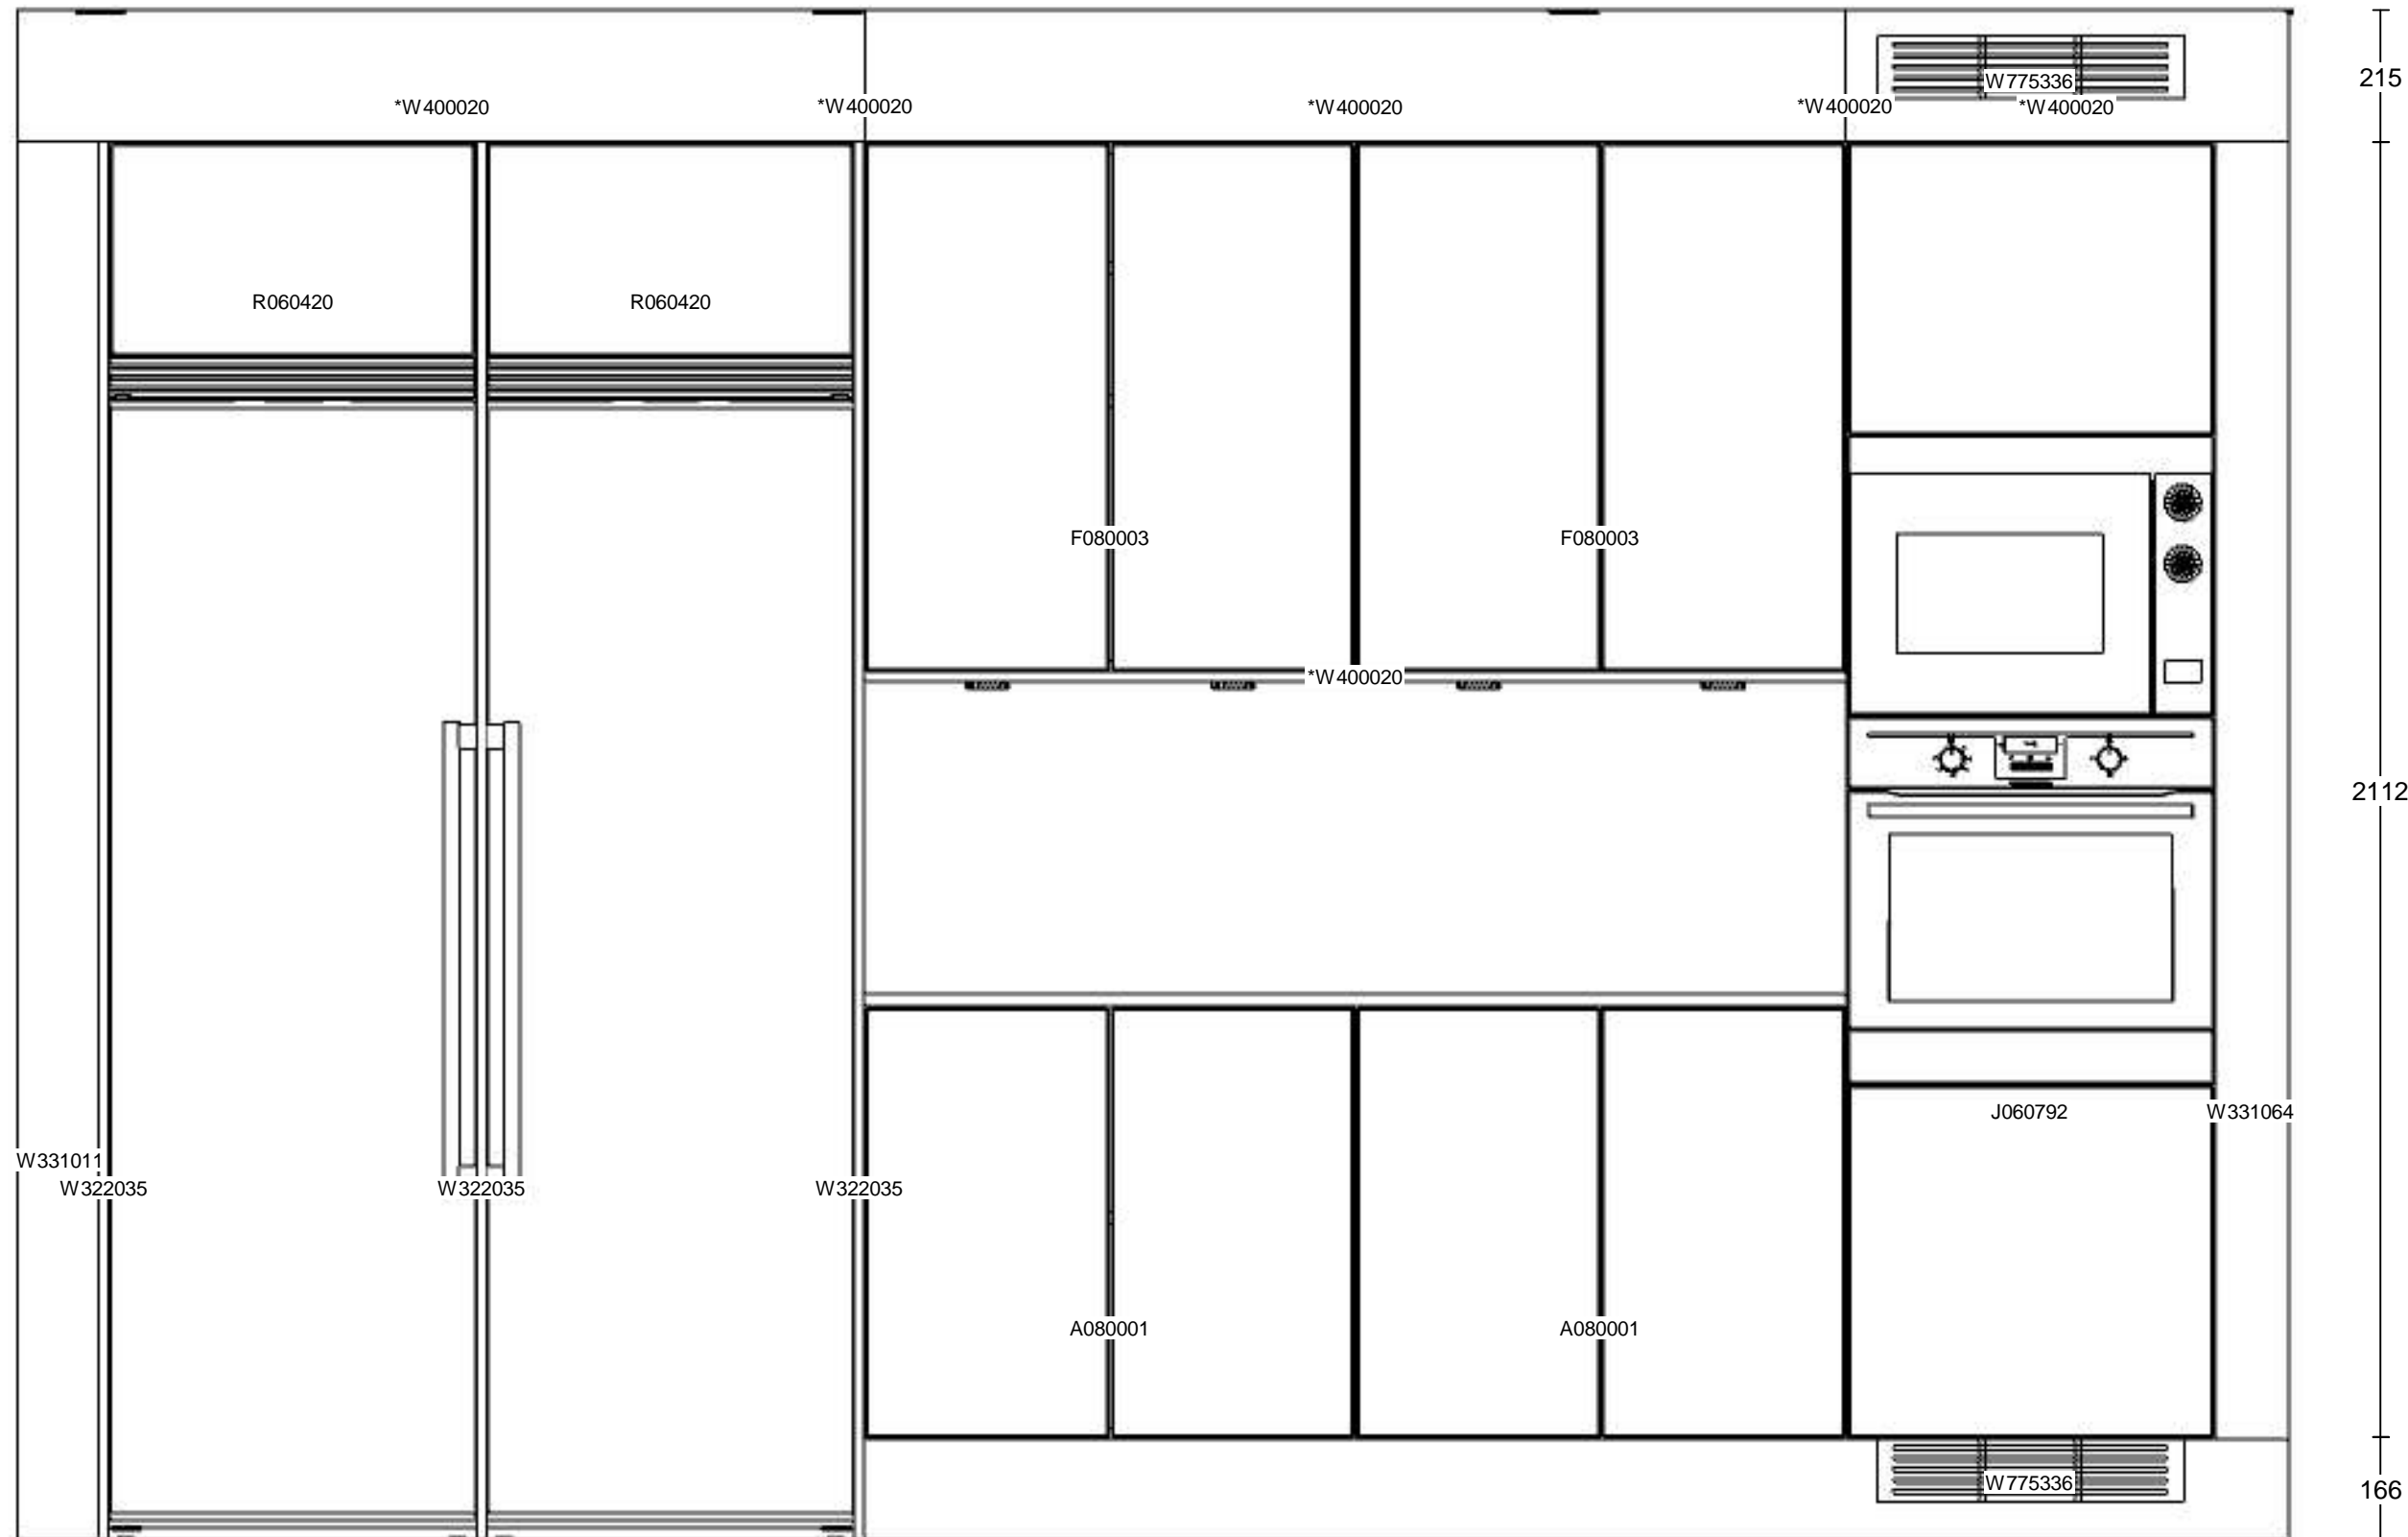


| | | |
|---|--|---|
| Kund/Leveransadresse: OBOS Bostadsutveckling AB Stationsvägen 6, 57485 Vetlanda | Butik: HTH Kök i Jönköping AB Batterigatan 20 A6-området 553 05 JÖNKÖPING Säljer: Fredrik Norström | Info: Modell: Offertrnr: Reviderad: Upprättad: Skala: Lev. vecka/år: 0 2022 Ritningen er enbart en illustration och inte en orderbekräftelse |
| Myresjöhus Byggplats 107561-05 OBOS Mark ., | | FRNO1217 , Ritningsnr: 4 2022-04-26, Revisionsnr: 3 2022-07-08 Anpassad skala (Dimens. er exkl. fronter) Ordernr: (C) Copyright HTH Köksforum |




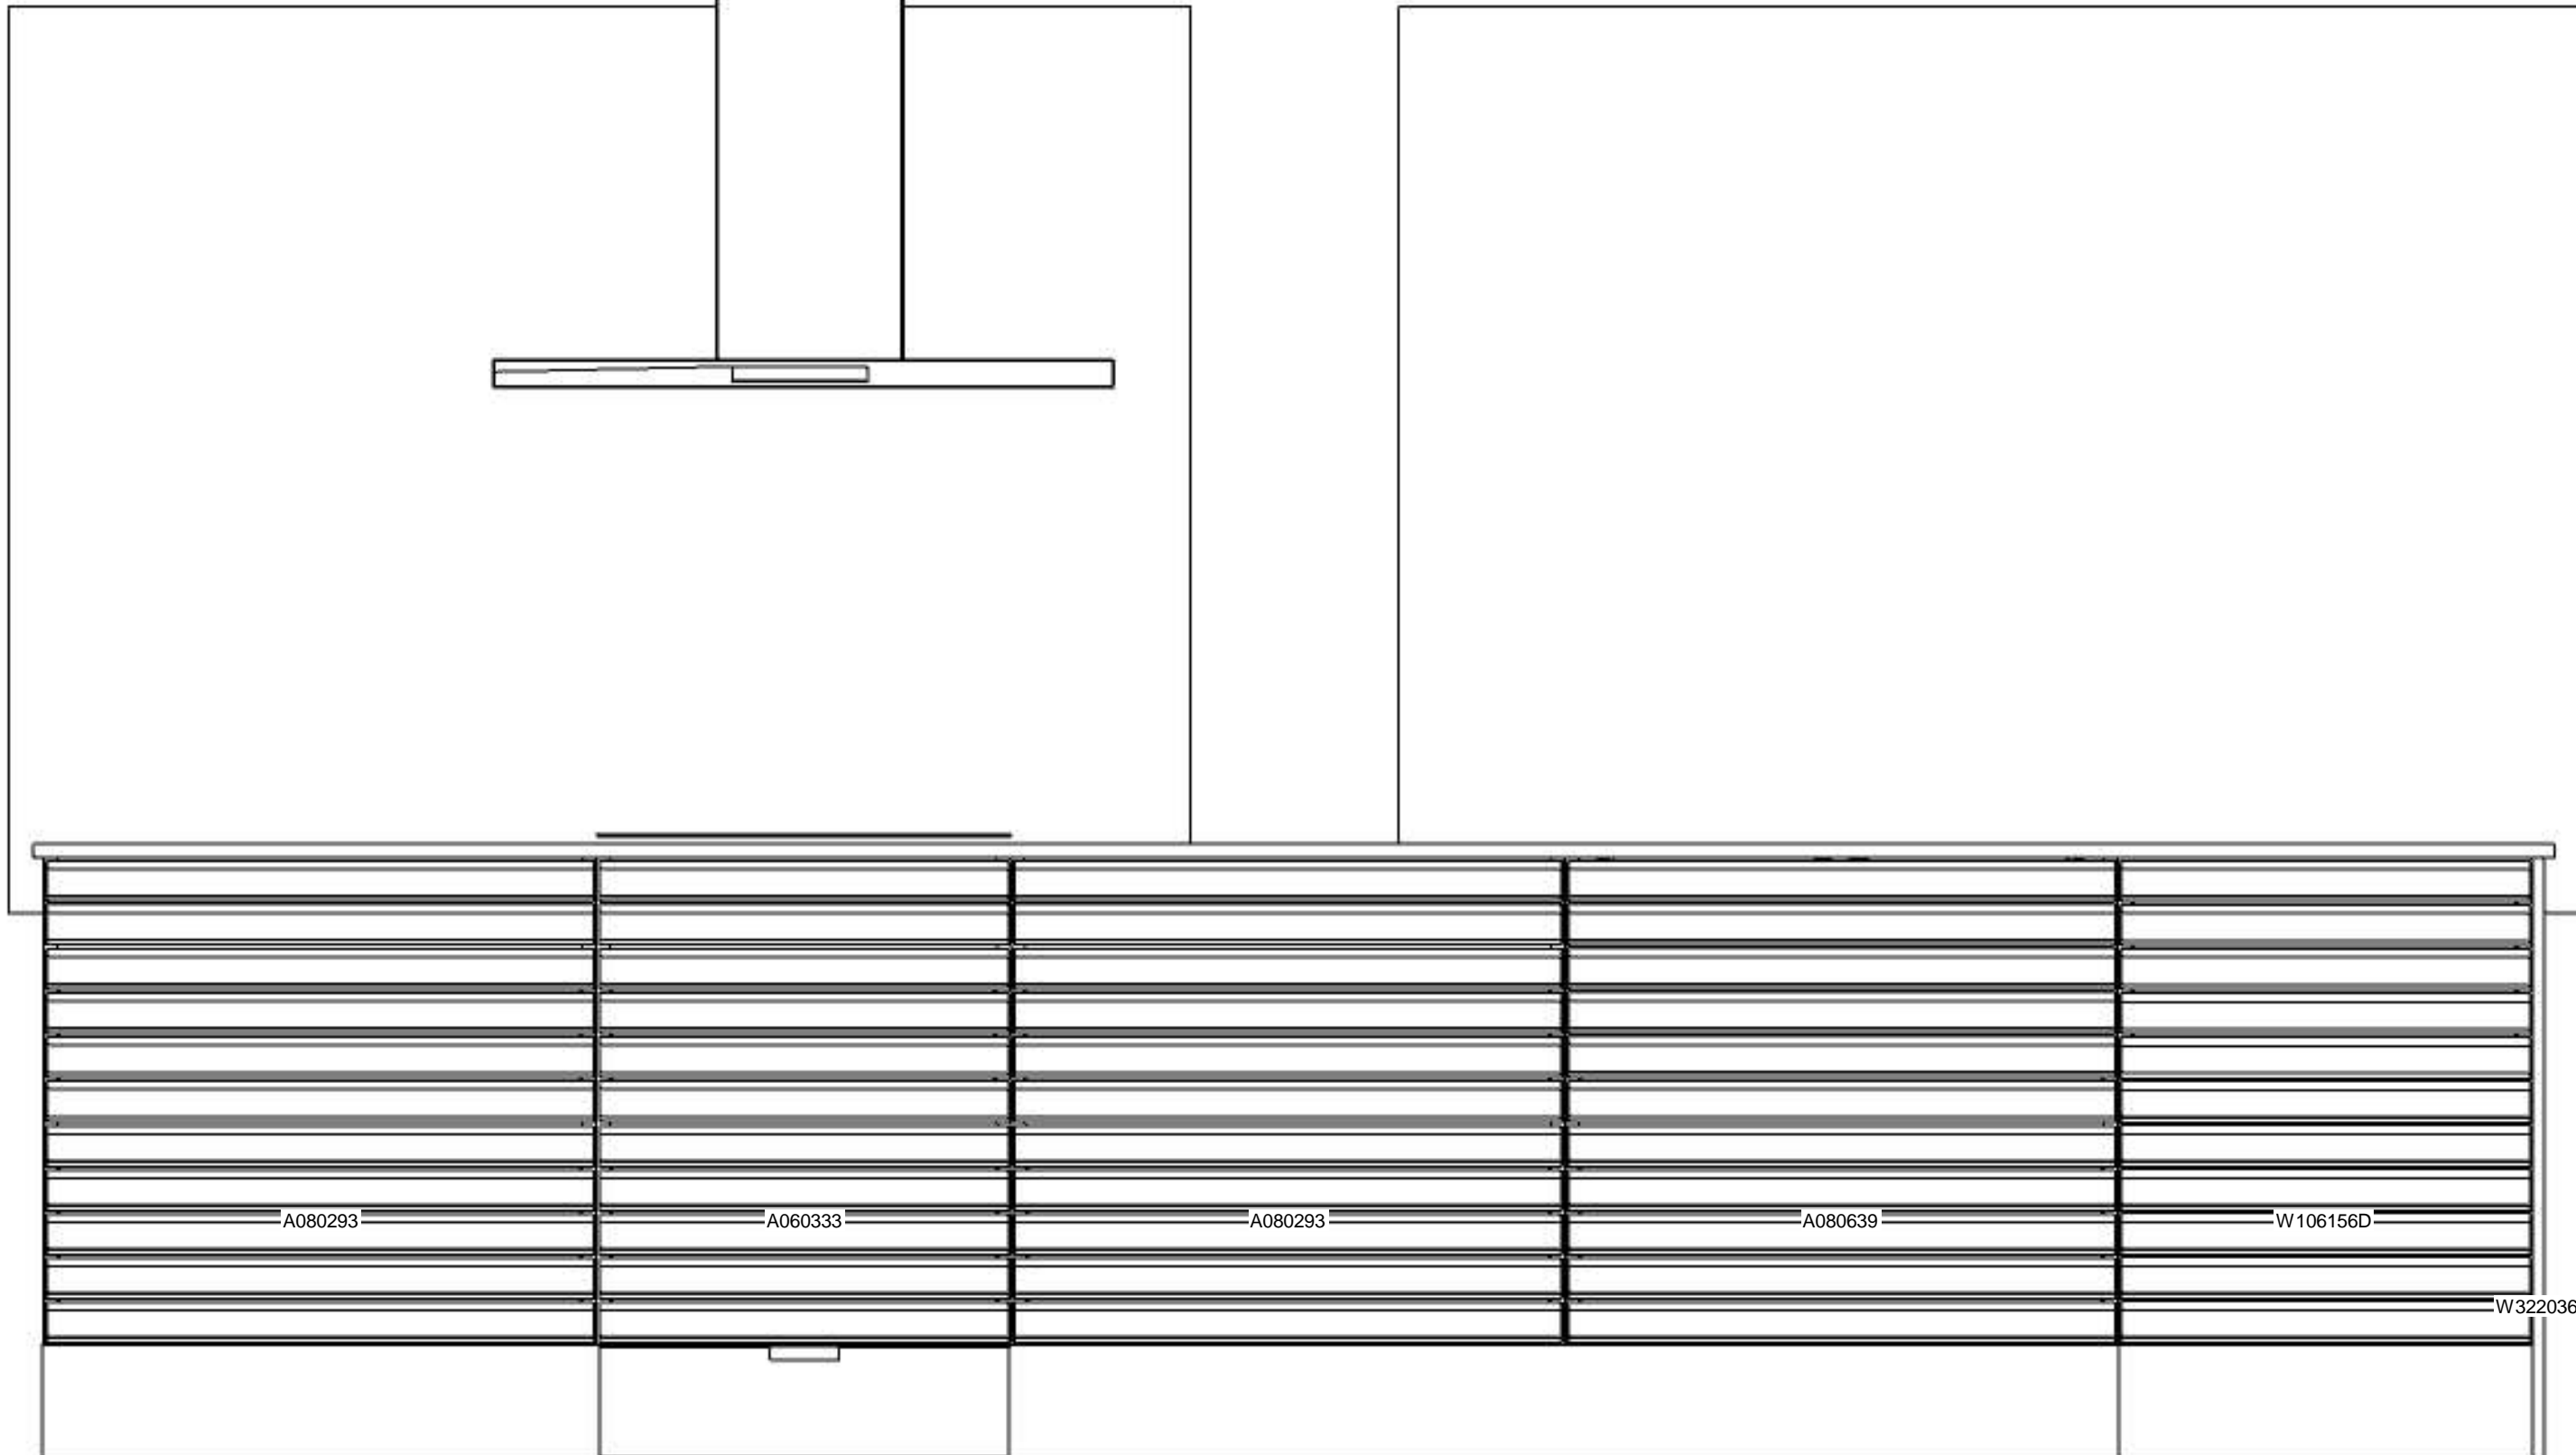


| | | |
|---|--|--|
| Kund/Leveransadresse: OBOS Bostadsutveckling AB Stationsvägen 6, 57485 Vetlanda | Butik: HTH Kök i Jönköping AB Batterigatan 20 A6-området 553 05 JÖNKÖPING Säljer: Fredrik Norström | Info: Modell: FRNO1217 , Ritningsnr: 4 Offertnr: 2022-04-26, Revisionsnr: 3 Reviderad: 2022-07-08 Upprättad: Anpassad skala (Dimens. er exkl. fronter) Skala: Ordernr: Lev. vecka/år: 0 2022 Ritningen er enbart en illustration och inte en orderbekräftelse |
| Myresjöhus Byggplats 107561-05 OBOS Mark ., | | W322036 (C) Copyright HTH Köksforum www.hth.se |

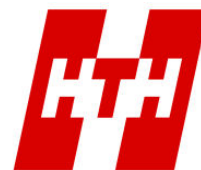

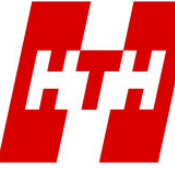


| | | | |
|---|--|---|---|
| Kund/Leveransadresse: OBOS Bostadsutveckling AB Stationsvägen 6, 57485 Vetlanda | Butik: HTH Kök i Jönköping AB Batterigatan 20 A6-området 553 05 JÖNKÖPING Säljer: Fredrik Norström | Info: Modell: FRNO1217 , Ritningsnr: 4 Offertnr: 2022-04-26, Revisionsnr: 3 Reviderad: 2022-07-08 Upprättad: (Dimens. er exkl. fronter) Skala: Ordernr: Lev. vecka/år: 0 2022 Ritningen er enbart en illustration och inte en orderbekräftelse |  |
| Myresjöhus Byggplats 107561-05 OBOS Mark ., | (C) Copyright HTH Köksforum www.hth.se | | www.hth.se |

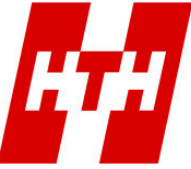

| | | | | |
|---|--|---|---|---|
| Kund/Leveransadresse: OBOS Bostadsutveckling AB Stationsvägen 6, 57485 Vetlanda | Butik: HTH Kök i Jönköping AB Batterigatan 20 A6-området 553 05 JÖNKÖPING | Info: Modell: Offertrnr: Reviderad: Upprättad: Skala: Lev. vecka/år: 0 2022 Ritningen er enbart en illustration och inte en orderbekräftelse | FRNO1217 , Ritningsnr: 4 2022-04-26, Revisionsnr: 3 2022-07-08 (Dimens. er exkl. fronter) Ordernr: (C) Copyright HTH Köksforum |  |
| Myresjöhus Byggplats 107561-05 OBOS Mark ., | Säljer: Fredrik Norström | | www.hth.se | |

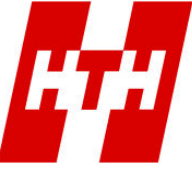

| | | | |
|---|---|--|---|
| Kund/Leveransadresse: OBOS Bostadsutveckling AB Stationsvägen 6, 57485 Vetlanda | Butik: HTH Kök i Jönköping AB Batterigatan 20 A6-området 553 05 JÖNKÖPING Säljer: Fredrik Norström | Info: Modell: Offertnr: Reviderad: Upprättad: Skala: Lev. vecka/år: 0 2022 Ritningen er enbart en illustration och inte en orderbekräftelse | FRNO1217 , Ritningsnr: 4 2022-04-26, Revisionsnr: 3 2022-07-08 (Dimens. er exkl. fronter) Ordernr: (C) Copyright HTH Köksforum |
| Myresjöhus Byggplats 107561-05 OBOS Mark ., |  www.hth.se | | |