
Obs! Detaljplanens bestämmelser är omtolkade enligt Boverkets nuvarande riktlinjer.

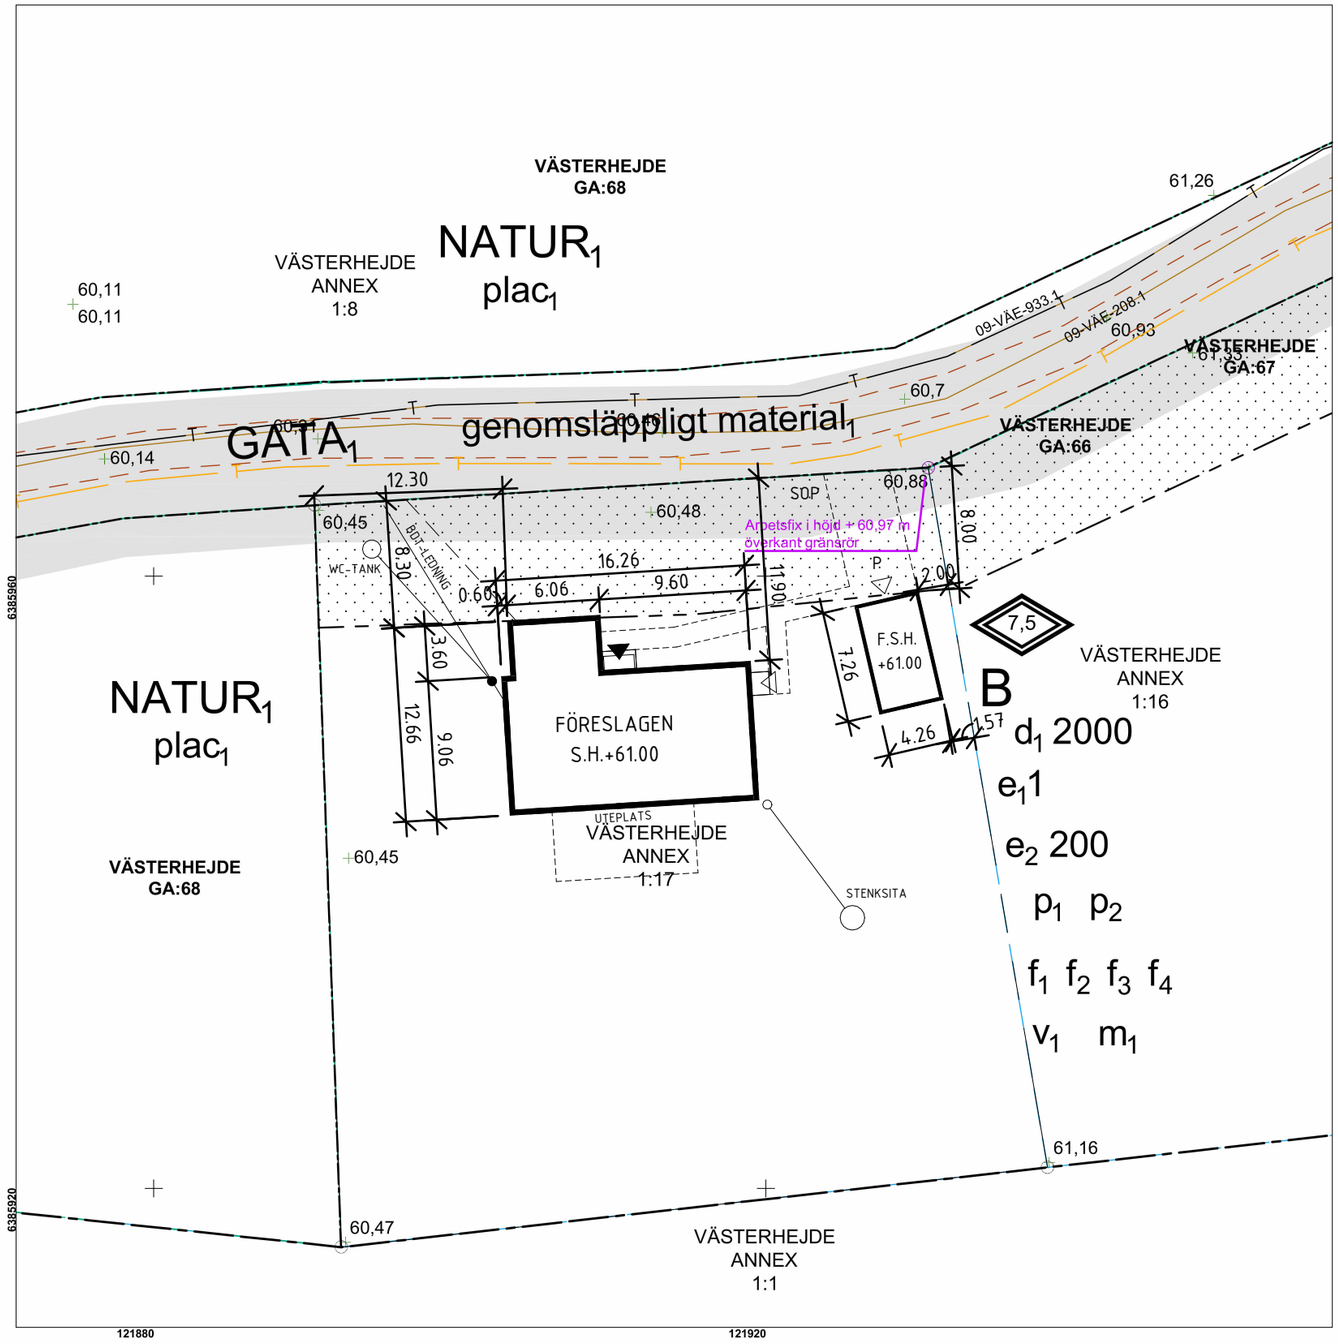

SITUATIONSPLAN över

N

Västerhejde Annex 1:17

Situationsplanen är baserad på nybyggnadskarta
daterad 2022-06-29, MBN 2022 / 1790

Gällande adress: Västerhejde Annex 519J
Areal: 2047 m^2
Detaljplan: antagen 2019-06-17 (LM aktnr: 09-P-294).
Fastighetsplan: ---
Koordinatsystem: SWEREF 99 18 45
Höjdsystem: RH 2000
Inskriven rättighet: ---
Övrigt: Visby Vattenskyddsområde (aktnr: 09-B-1506).

OBS! Fastighetsgränserna är hämtade från Lantmäteriets registerkarta. Redovisningen har inte rättsverkan, jämför med beslut i lantmäterihandlingar.

Situationsplanen ska bifogas bygglovsansökan. Handlingen skall ej användas som underlag för projektering eller grävning.

Teckenförklaring och planbestämmelser bifogas separat.
Befintlig data i kartan får ej ändras.

RITNINGSNUMMER: A-01-1-01
112856-01 OBOS MARK AB FK MH GOTLAND
SITUATIONSPLAN UPPRÄTTAD AV MYRESJÖHUS
2025-06-23 / ECL

VA-BESKR. (Å FAST.)	
— — — —	PEM NT 10 32/26
———	S 110
—·—·—·—	D 110
———●	RENSRÖR
—·—·—·—○	D.V BRUNN Ø400
ANSL.PUNKT	S+
	D+

Skala 1:400 (A3) 1 cm i kartan motsvarar 4 meter i verkligheten

0 5 10 20 meter