

**UPPSALA VATTEN OCH AVFALL AB**  
 Anmälan om VA-anslutning ska göras till Uppsala Vatten och Avfall AB  
 (www.uppsalavatten.se), tel 018-727 93 00.

Uppsala Vattens del av servisledningarna till tomtgräns måste vara utförd innan fastighetens del av VA-installation påbörjas. Dag- och dräneringsvatten får ej vara anslutet till spillvattenledning.

- (S)** Höjd i vattengång vid förbindelsepunkt i befintlig servisledning för spillvatten med dim XXX mm
- (D)** Höjd i vattengång vid förbindelsepunkt i befintlig servisledning för dagvatten med dim XXX mm
- (V)** Höjd i vattengång vid förbindelsepunkt i befintlig servisledning för vatten med dim XXX mm

Teoretisk vattentryck vid befintlig/föreslagen servisledning för vatten är ≈ XXX  
 Upptämningsnivå för spillvatten = + XXXX  
 Upptämningsnivå för dagvatten = Marknivå i förbindelsepunkt  
 Förbindelsepunktens läge samt höjd och upptämningsnivå ska tas fram i samråd med Uppsala Vatten och avfall AB.


**FASTIGHETENS KARTBETECKNINGAR**

- Traktgräns
- Fastighetsgräns med gränspunkt
- Höjdkurvor
- Markhöjder
- +** Arb-fix +00,00
- T.ex** Ök ölskåp

**FASTIGHETENS PLANBESTÄMMELSER**

- Användningsområdesgräns
- Egenskapsområdesgräns
- Mark får inte bebyggas

Var god se bifogad plan för mer information kring vilka planbestämmelser som gäller för din fastighet

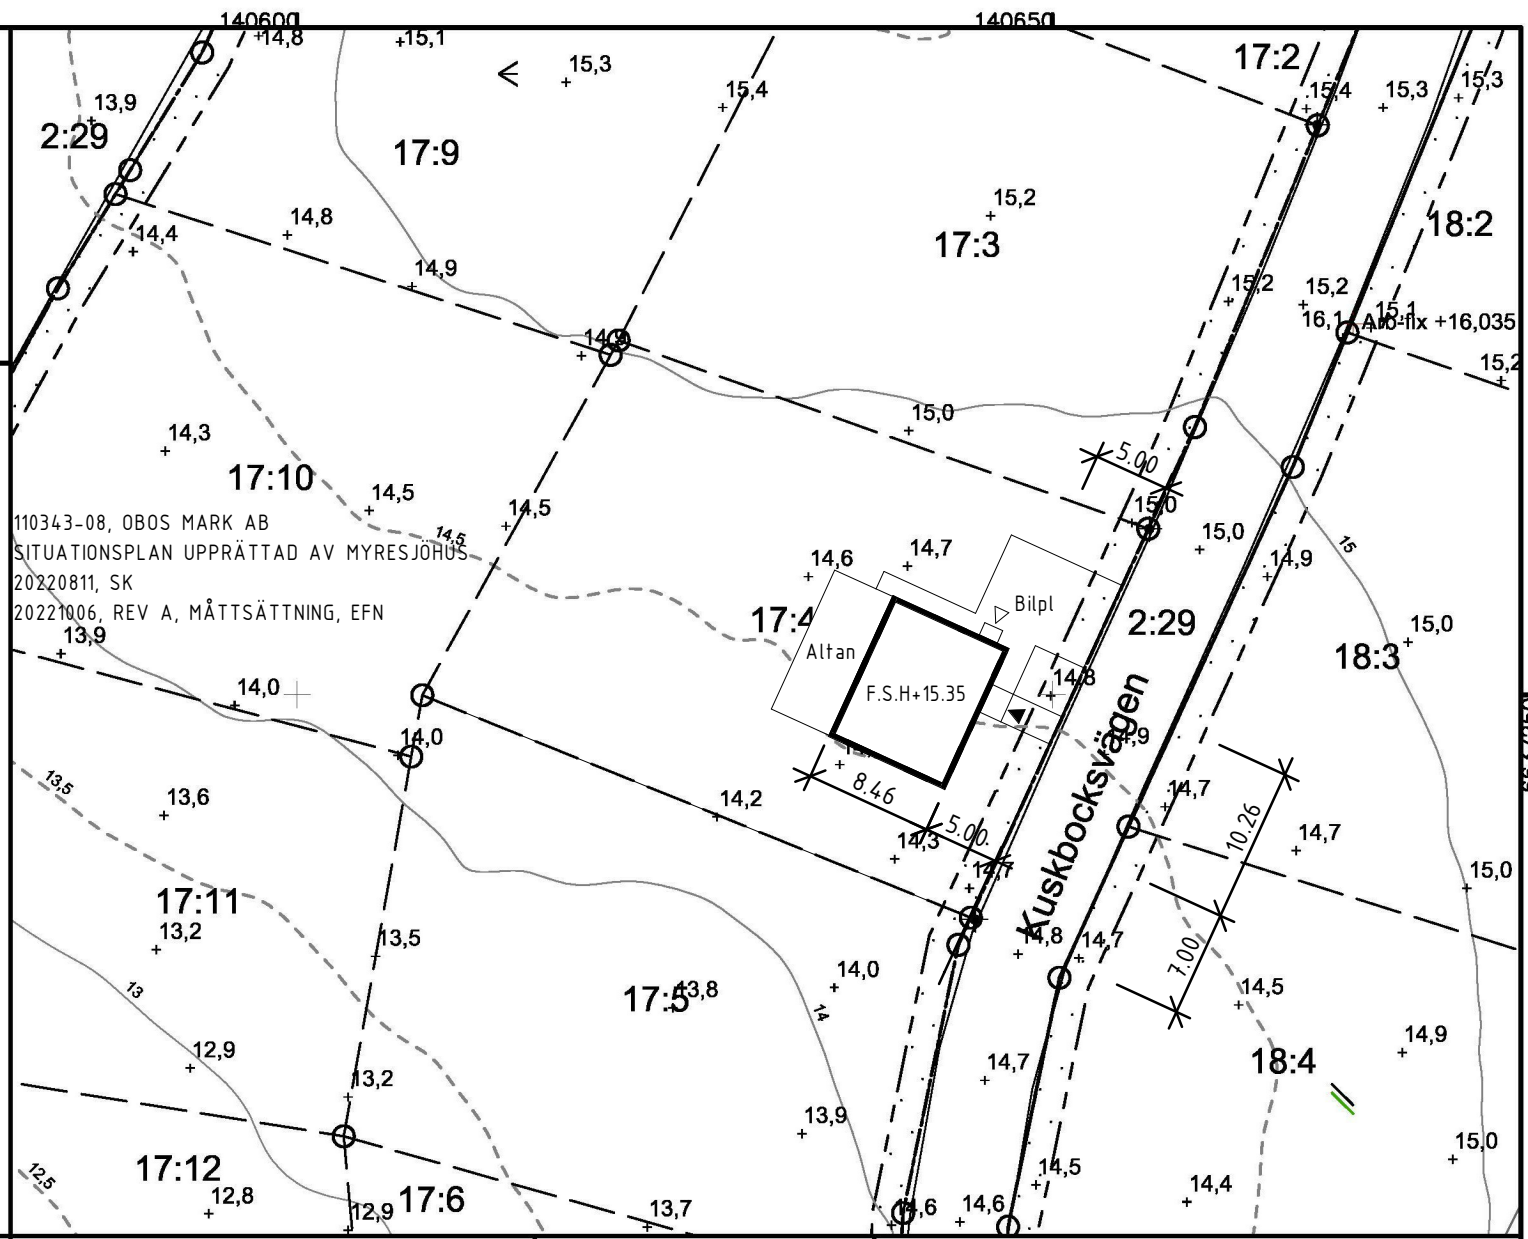

Kontroll karta/handläggare Yvonne Larsson	Kontroll i fält/datum HJ/2022-06-22	Nybyggnad inlagd/datum XX/2022-XX-XX
--	--	---

**FASTIGHETSUPPGIFTER**  
 Adress: Kuskbocksvägen 29  
 Areal: 1048 kvn  
 Plan: 0380-P2016/9 SÖDRA GUNSTA Laga kraft 2016-06-21

**GEO DATA ENHETEN**  
 STADSBYGGNADSFÖRVALTNINGEN  
 Uppsala kommun, Stadsbyggnadsförvaltningen  
 geodataenheten, 753 75 Uppsala  
 Besöksadress: Stadshusgatan 2  
 Telefon: 018-727 00 00 (växel)

KOORDINATSYSTEM I PLAN/HÖJD: SWEREF99 18 00 / RH2000

Frågor om nybyggnadskarta:  
[nybyggnadskarta@ uppsala.se](mailto:nybyggnadskarta@ uppsala.se)  
 Frågor om bygglov och andra kommunala tjänster:  
 [uppsala.kommun@ uppsala.se](mailto: uppsala.kommun@ uppsala.se)  
 Frågor om utstakning via kommun:  
[metuppdrag@ uppsala.se](mailto:metuppdrag@ uppsala.se)

**NYBYGGNADSKARTA**  
 Kartan avser fastigheten

**ÄRNEVI 17:4**

Upprättad: 2022-07-12  
 Giltig t.o.m.: 2024-07-12  
 Revidering möjlig t.o.m.: 2027-07-12

**Uppsala kommun**  
 Kartans innehåll får inte ändras!  
 DNR  
 PBN 2022/001892