


Denna ritning tillhör Smålandsvillan. Den får ej användas av tredje person. Överträdelse beivras.

S:\Avtal_2021\611823 - Björnö Flyttklara SMV\Huvudritning-Grundritning\02 Huvudritning-Grundritning\00 Situationsplan.rvt
2022-02-04 11:02:09

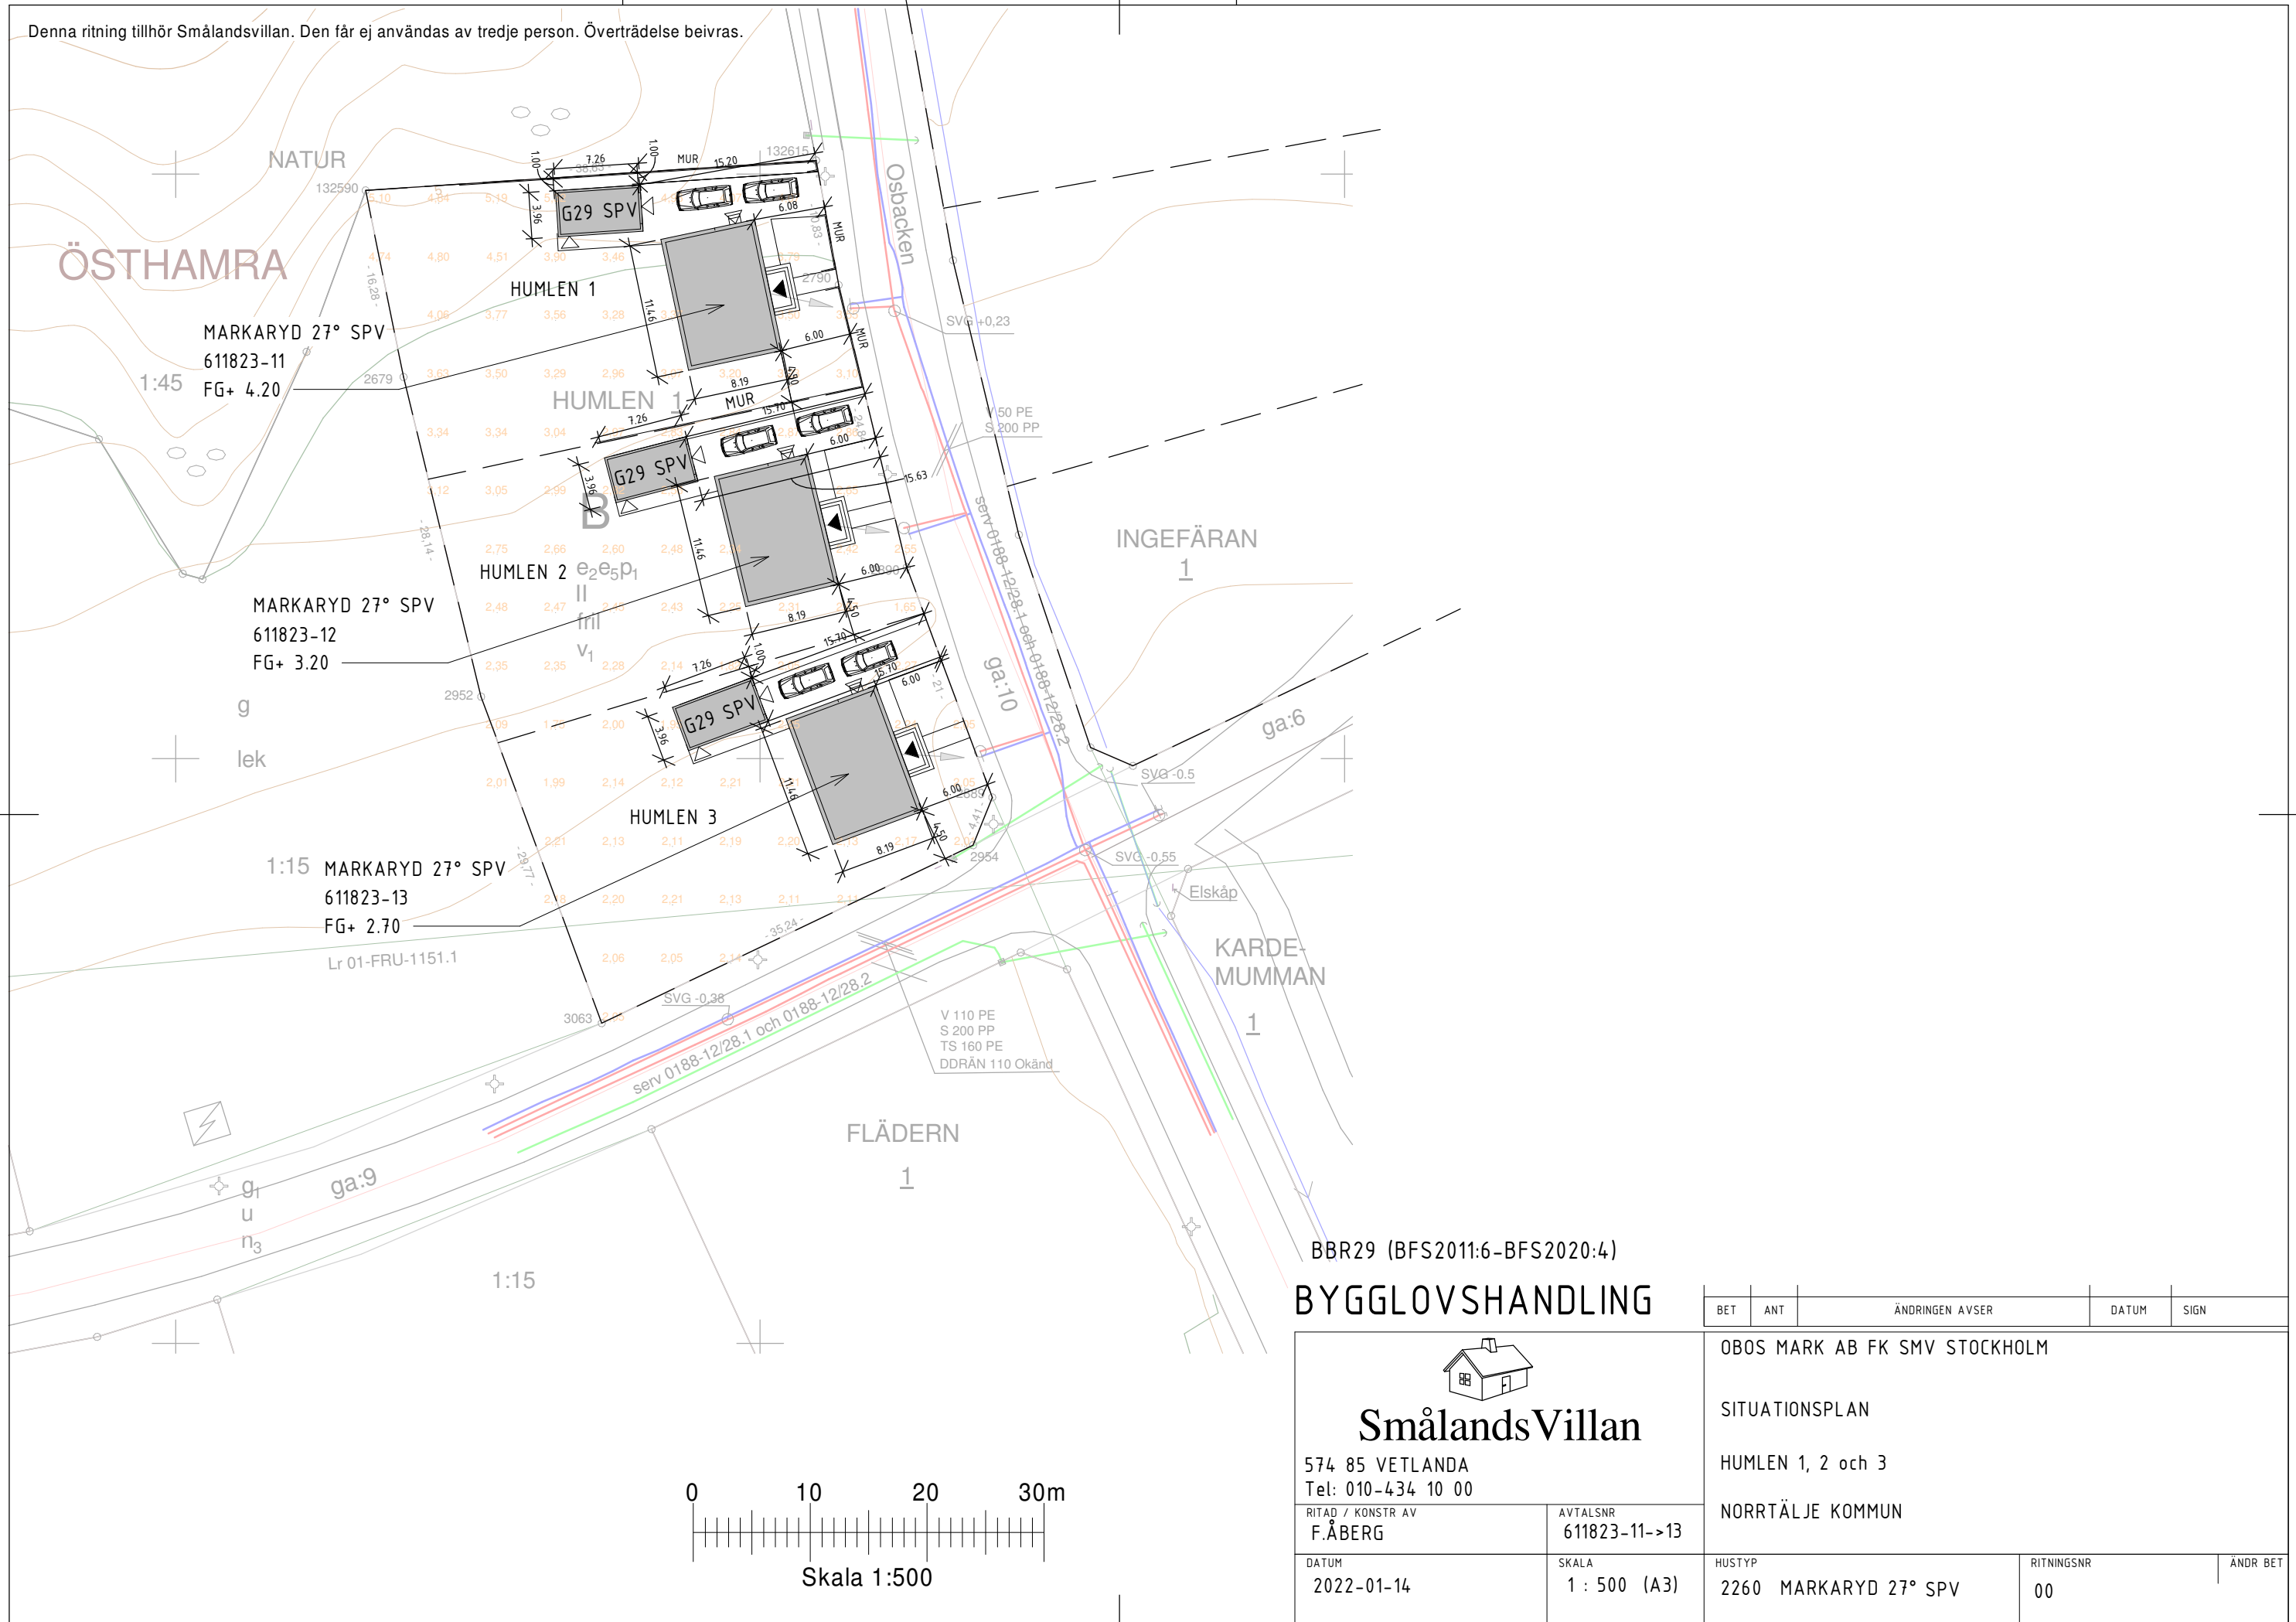

BBR29 (BFS2011:6-BFS2020:4)

BYGGLOVSHANDLING



Smålandsvillan

574 85 VETLANDA
Tel: 010-434 10 00

RITAD / KONSTR AV
F.ÅBERG

AVTALSNR
611823-11->13

DATUM
2022-01-14

SKALA
1 : 500 (A3)

BET	ANT	ÄNDRINGEN AVSER	DATUM	SIGN
		OBOS MARK AB FK SMV STOCKHOLM		
		SITUATIONSPLAN		
		HUMLEN 1, 2 och 3		
		NORRTÄLJE KOMMUN		
		HUSTYP 2260 MARKARYD 27° SPV	RITNINGSNR 00	ÄNDR BET