



Denna ritning tillhör Myresjöhus. Den får ej användas av tredje person. Överträdelse beivras.

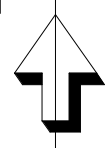

S:\Avtal\Flyttklar\2022\110658-03 Hll 110658-04 & 110658-08 Hll 110658-09 ÅNGSÖ\Huvudritning-Grundritning\Huvudritning - Grundritning\110658-08 markplan.rvt

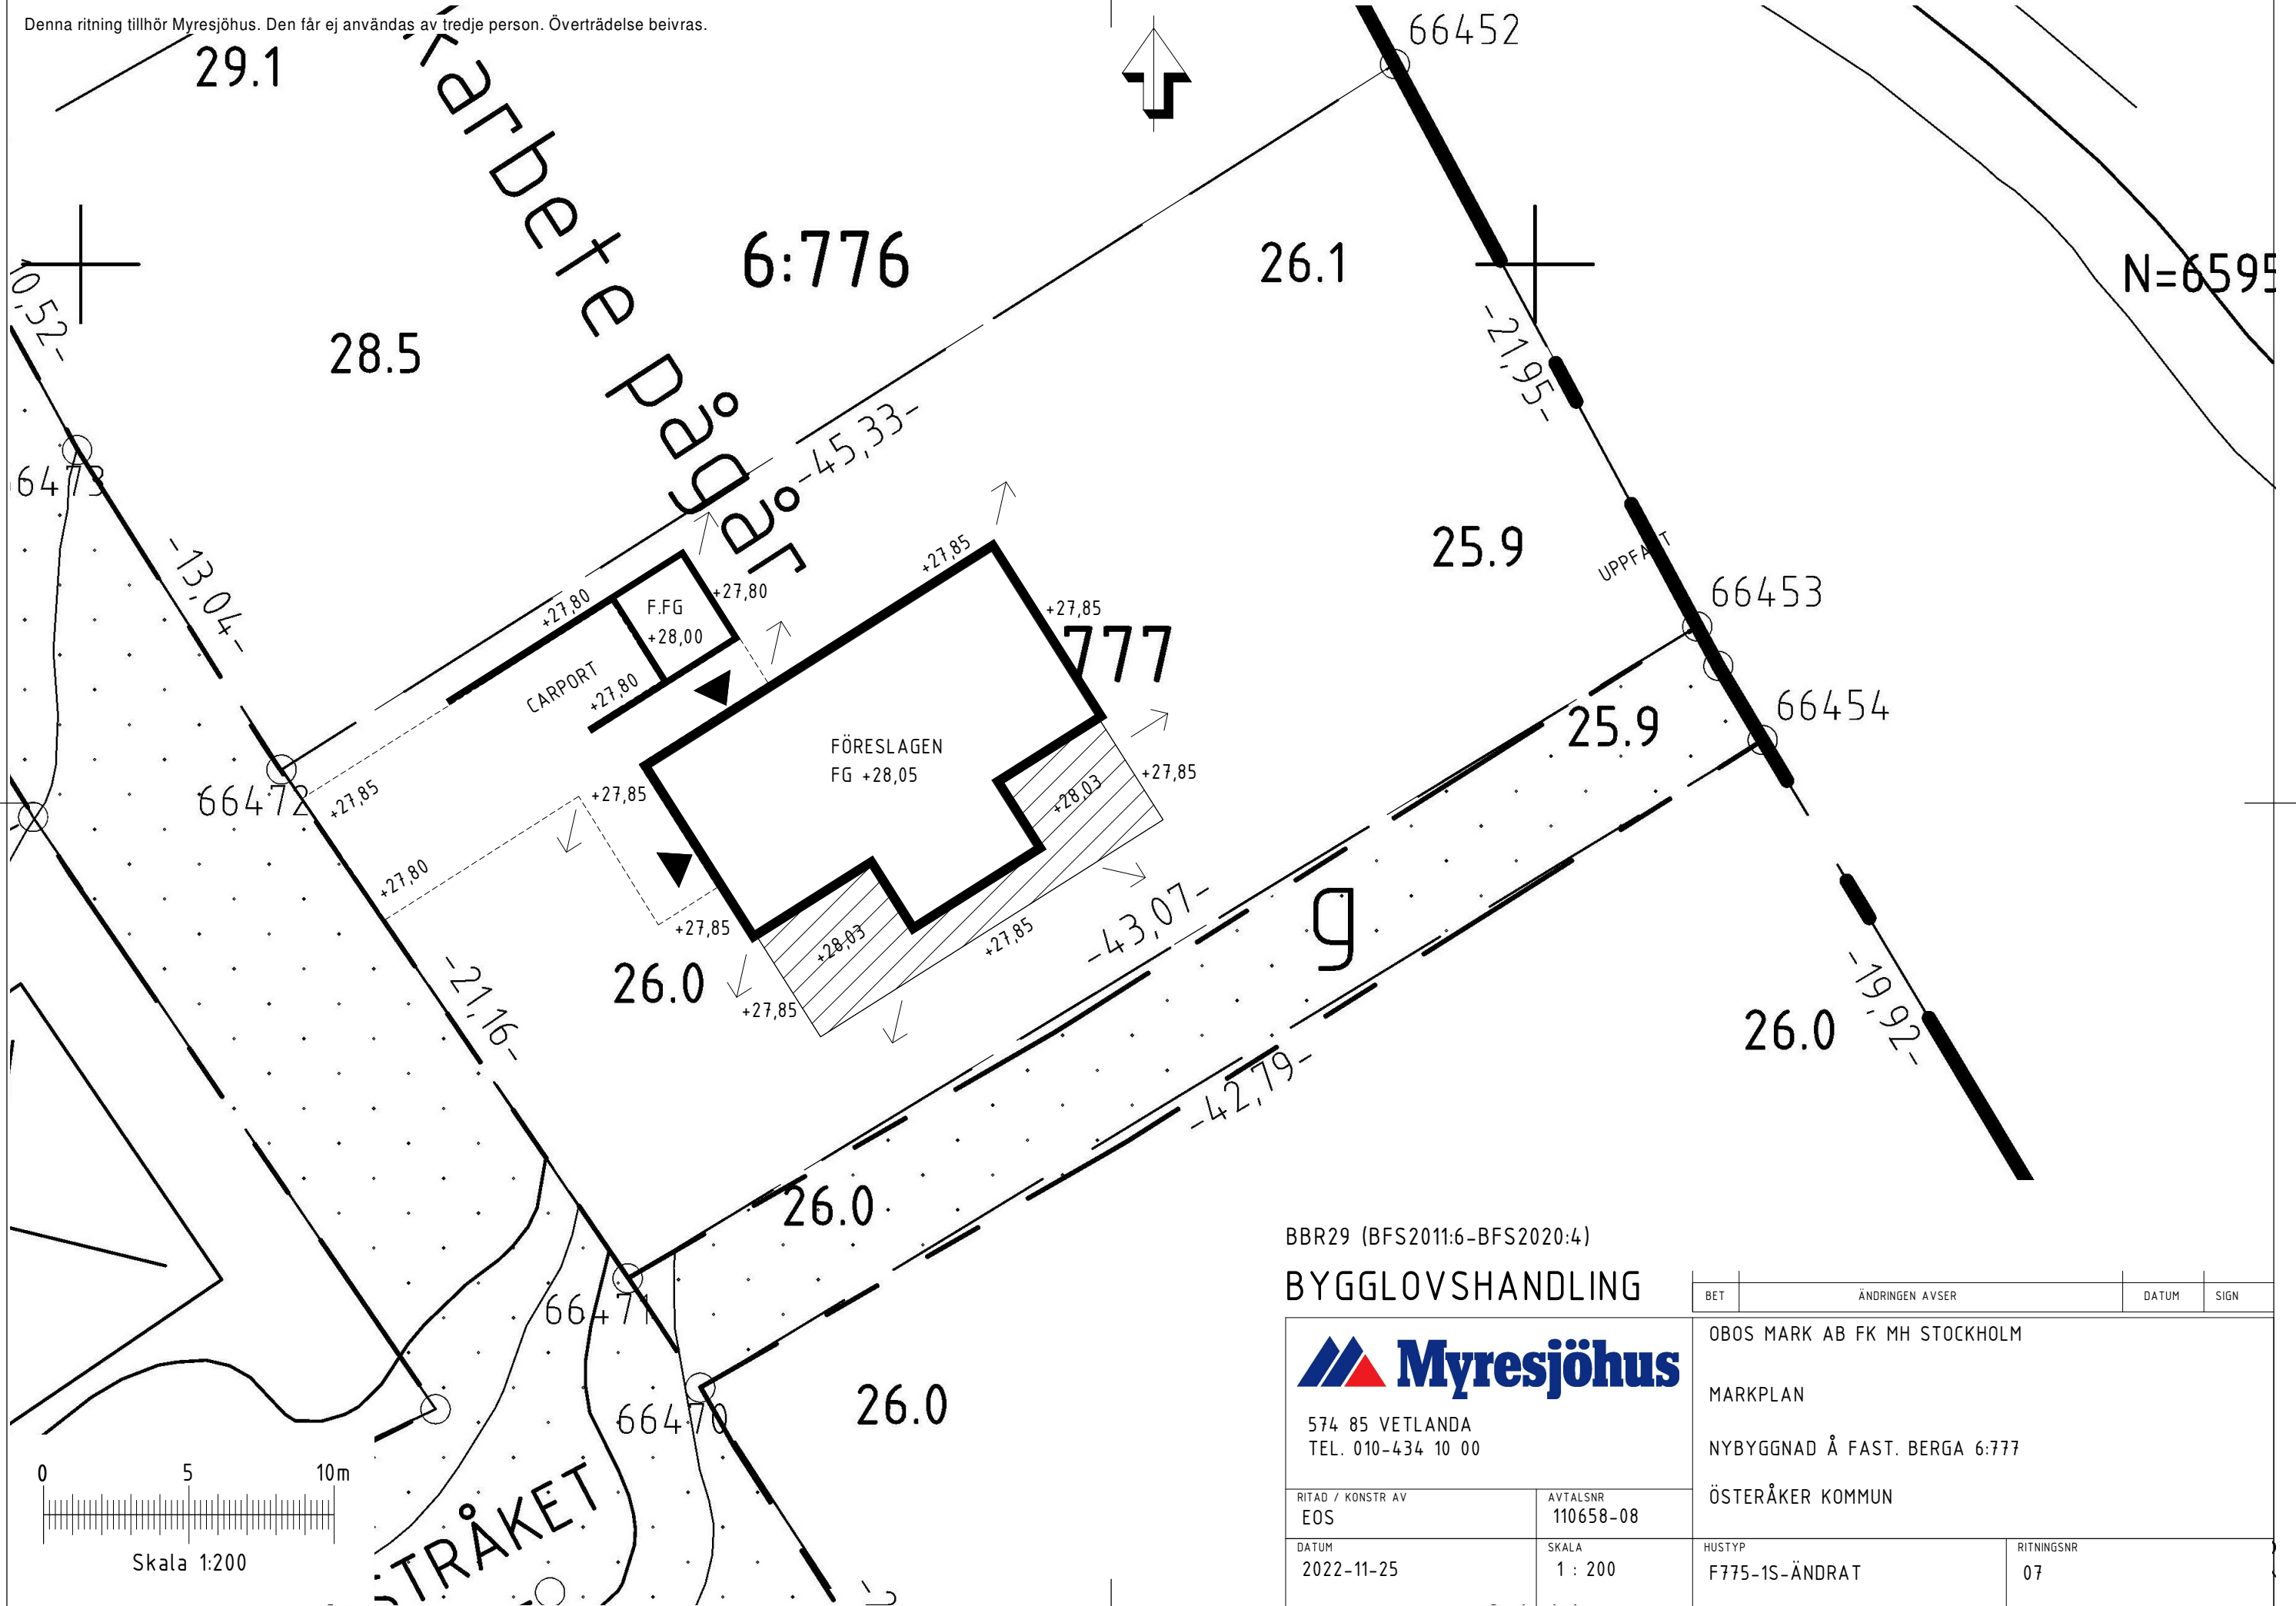

BBR29 (BFS2011:6-BFS2020:4)

BYGGLOVSHANDLING



574 85 VETLANDA
TEL. 010-434 10 00

RITAD / KONSTR AV
EOS

AVTALS NR
110658-08

DATUM
2022-11-25

SKALA
1 : 200

BET	ÄNDRINGEN AVSER	DATUM	SIGN
-----	-----------------	-------	------

OBOS MARK AB FK MH STOCKHOLM	
MARKPLAN	
NYBYGGNAD Å FAST. BERGA 6:777	
ÖSTERÅKER KOMMUN	
HUSTYP F775-1S-ÄNDRAT	RITINGSNR 07